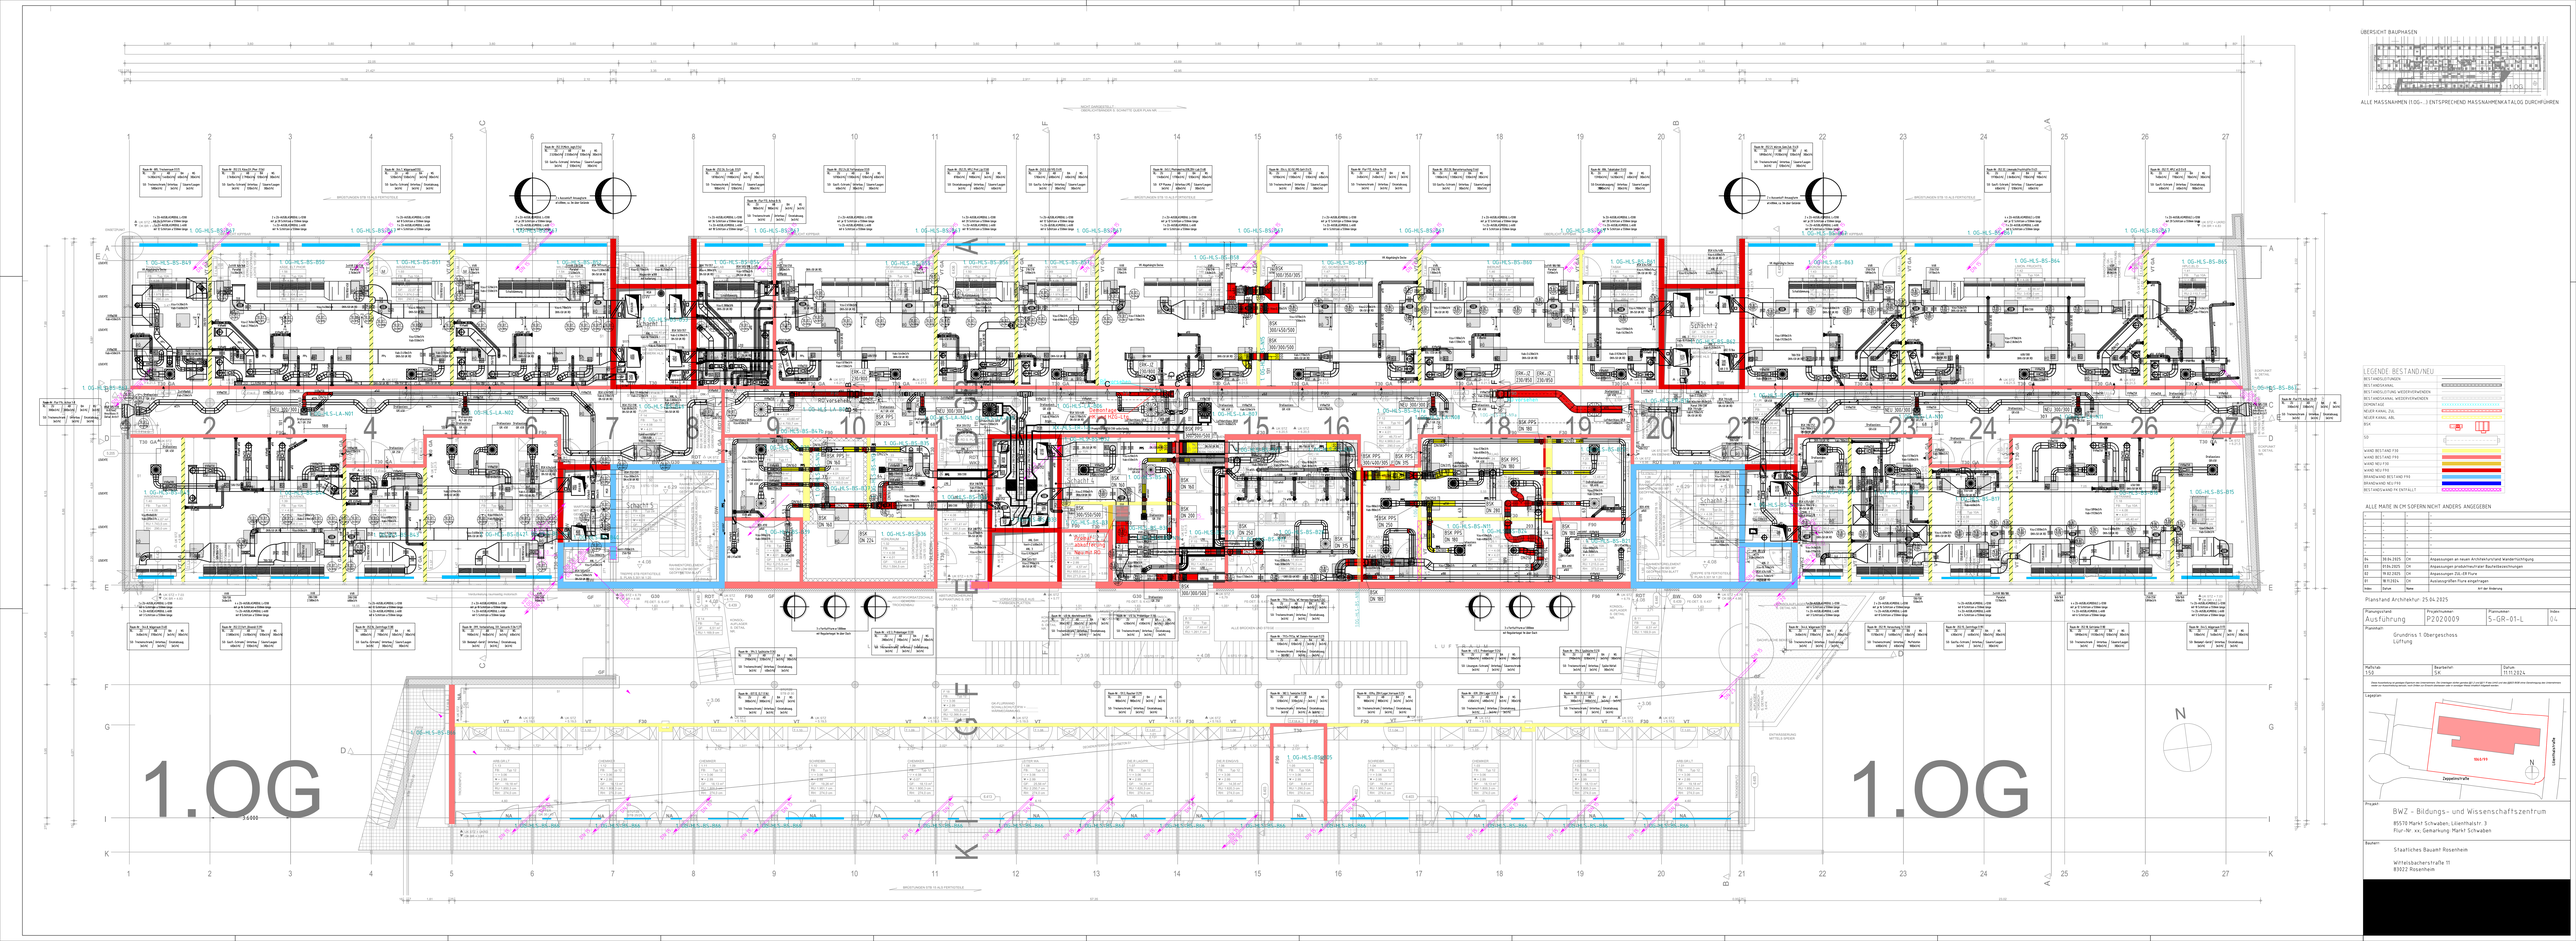
1.OG
1.OG
N
1.OG-HLS-BS-B19
1.OG-HLS-BS-B50
1.OG-HLS-BS-B51
1.OG-HLS-BS-B52
1.OG-HLS-BS-B53
1.OG-HLS-BS-B54
1.OG-HLS-BS-B55
1.OG-HLS-BS-B56
1.OG-HLS-BS-B57
1.OG-HLS-BS-B58
1.OG-HLS-BS-B59
1.OG-HLS-BS-B60
1.OG-HLS-BS-B61
1.OG-HLS-BS-B62
1.OG-HLS-BS-B63
1.OG-HLS-BS-B64
1.OG-HLS-BS-B65
1.OG-HLS-BS-B66
1.OG-HLS-BS-B67
1.OG-HLS-BS-B68
1.OG-HLS-BS-B69
1.OG-HLS-BS-B70
1.OG-HLS-BS-B71
1.OG-HLS-BS-B72
1.OG-HLS-BS-B73
1.OG-HLS-BS-B74
1.OG-HLS-BS-B75
1.OG-HLS-BS-B76
1.OG-HLS-BS-B77
1.OG-HLS-BS-B78
1.OG-HLS-BS-B79
1.OG-HLS-BS-B80
1.OG-HLS-BS-B81
1.OG-HLS-BS-B82
1.OG-HLS-BS-B83
1.OG-HLS-BS-B84
1.OG-HLS-BS-B85
1.OG-HLS-BS-B86
1.OG-HLS-BS-B87
1.OG-HLS-BS-B88
1.OG-HLS-BS-B89