



Alle Maßnahmen
M 1:50 - BA S5

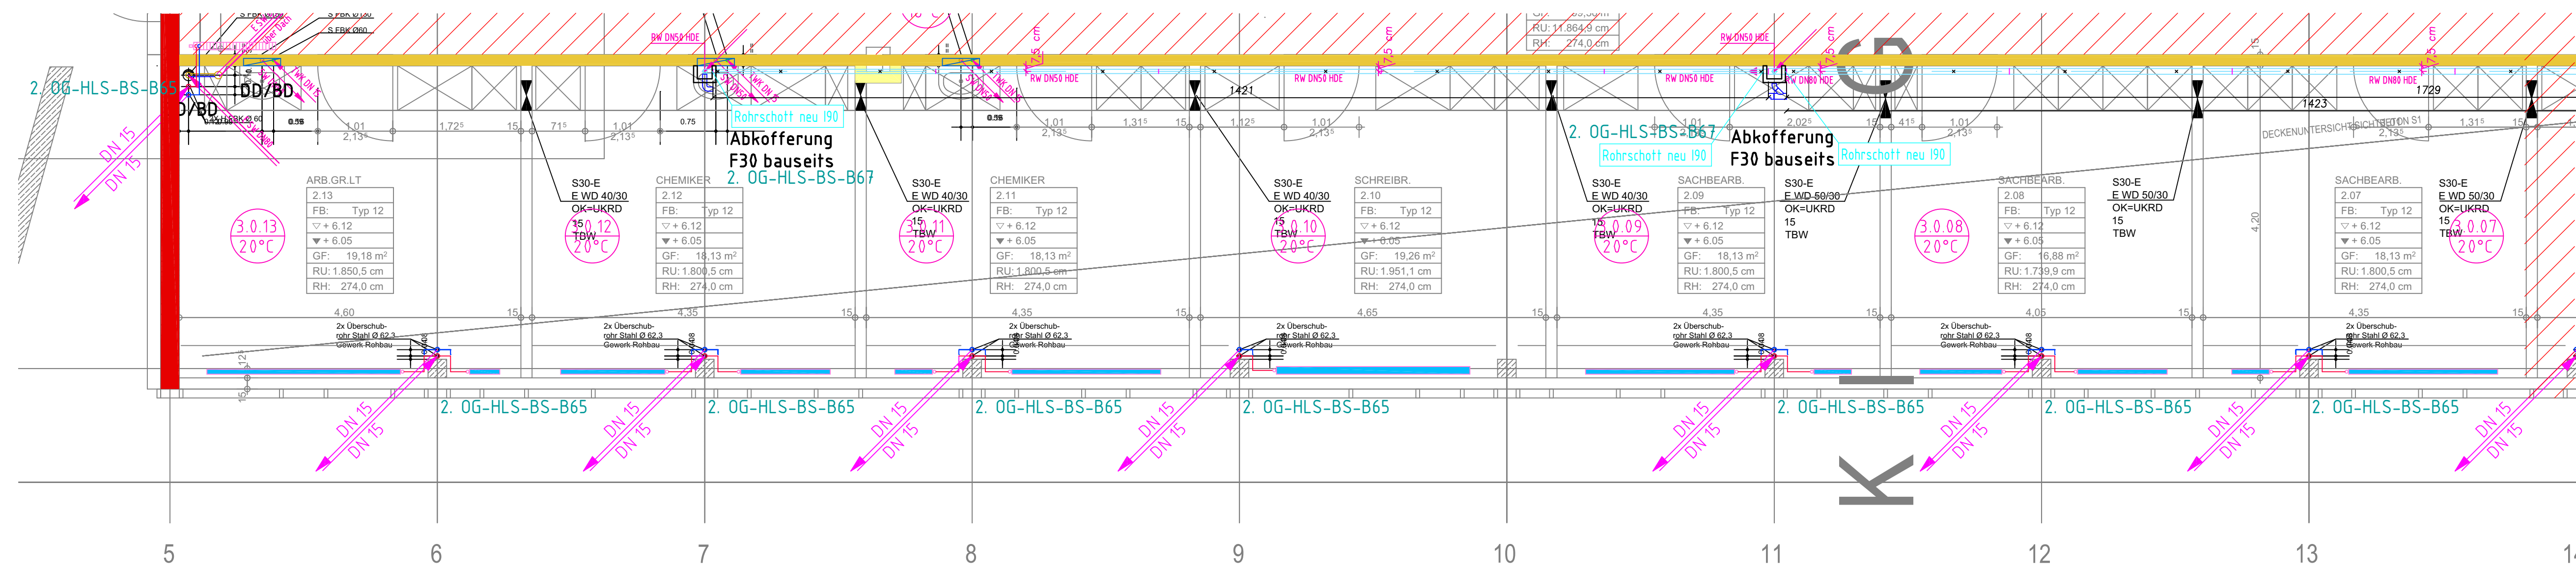

Alle Maßnahmen
M 1:50 - BA S6

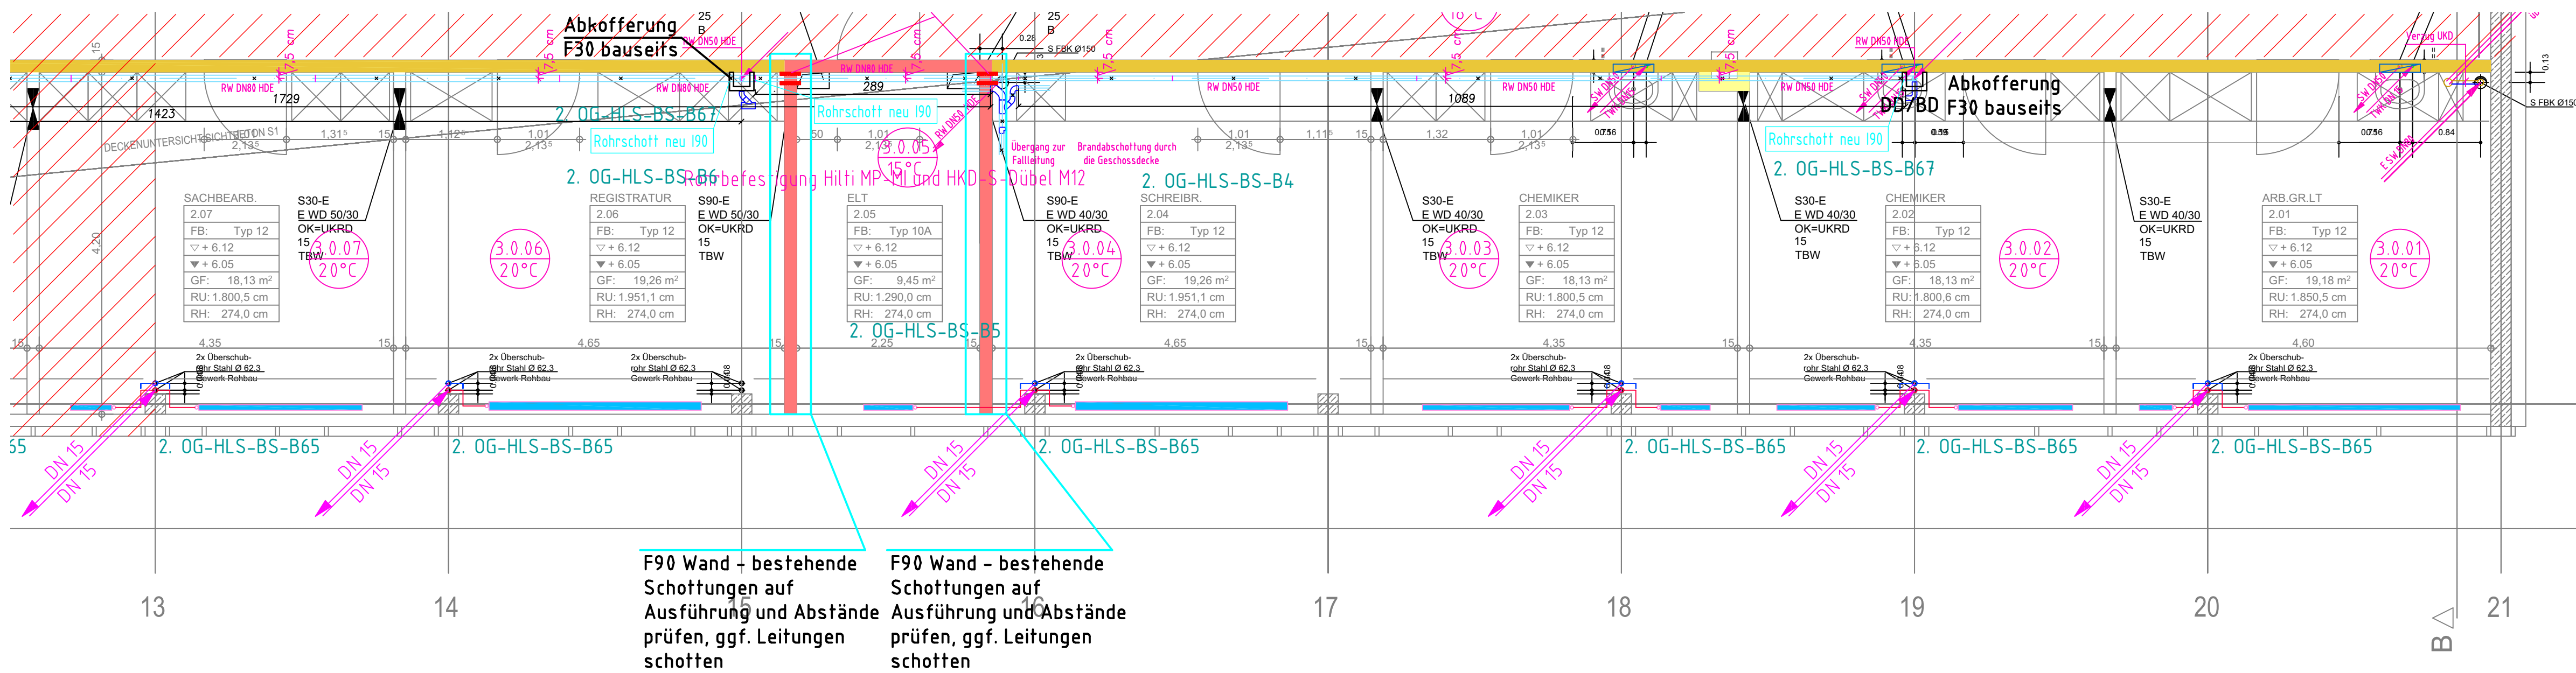


HINWEIS:
Durchführungen durch Decke
und Boden sind auf Schottung zu
prüfen und ggf. auszuführen

HINWEIS:
Die Notwendigkeit von Passlängen ist
durch die ausführende Firma zu prüfen.

HINWEIS:
Technische Gase sind durch alle Wände
(auch rauchdichte) in zulässigen
Rohrschottungen I30/I90 zu führen.

ÜBERSICHT BAUPHASEN

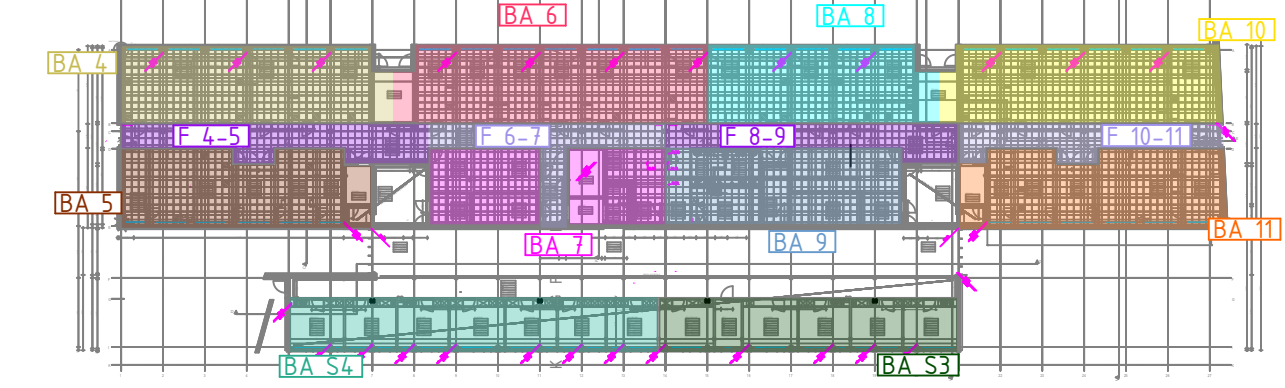

ALLE MASSNAHMEN (2.OG-...) ENTSPRECHEND MASSNAHMENKATALOG DURCHFÜHREN

LEGENDE: BESTAND/NEU	
BESTANDSLEITUNGEN	
BESTANDSKANAL	
BESTANDSLEITUNG WIEDERVERWENDEN	
BESTANDSKANAL WIEDERVERWENDEN	
DEMONTAGE	
NEUER KANAL ZUL	
NEUER KANAL ABL	
BSK	
SD	
WAND BESTAND F30	
WAND BESTAND F90	
WAND NEU F30	
WAND NEU F90	
BRANDWAND BESTAND F90	
BRANDWAND NEU F90	
BESTANDSWAND FK ENTFÄLLT	

ALLE MAßE IN CM SOFERN NICHT ANDERS ANGEZEIGT

-	-	-	-
-	-	-	-
-	-	-	-
-	-	-	-
-	-	-	-
-	-	-	-
-	-	-	-
-	-	-	-
02	28.05.2025	CH	RW-Schottungen Bürotrakt entsprechend Wandertüchtigung Architekt ergänzt
01	01.04.2025	CH	Anpassungen produktneutraler Bauteilbezeichnungen
Index	Datum	Name	Art der Änderung


Planstand Architektur: 11.01.2021

Planungsstand:	Projektnummer:	Plannummer:	Index:
Ausführung	P2020009	5-S5+6-GR-02	02

Planinhalt:	Grundriss 2. Obergeschoss Achse 5-21 / BA S5 + S6 Bürotrakt
-------------	---

Maßstab:	Bearbeitet:	Datum:
1:50 / 1:20	CH	18.04.2024

Diese Ausarbeitung ist geistiges Eigentum des Unternehmens. Die Unterlagen dürfen gemäss §§ 1 und § 11 ff des UrhG und des § 90/2 BGB ohne Genehmigung des Unternehmens weder zur Ausschreibung benutzt, noch Dritten zur Einsicht überlassen oder in sonstiger Weise inhaltlich mitgeteilt werden.

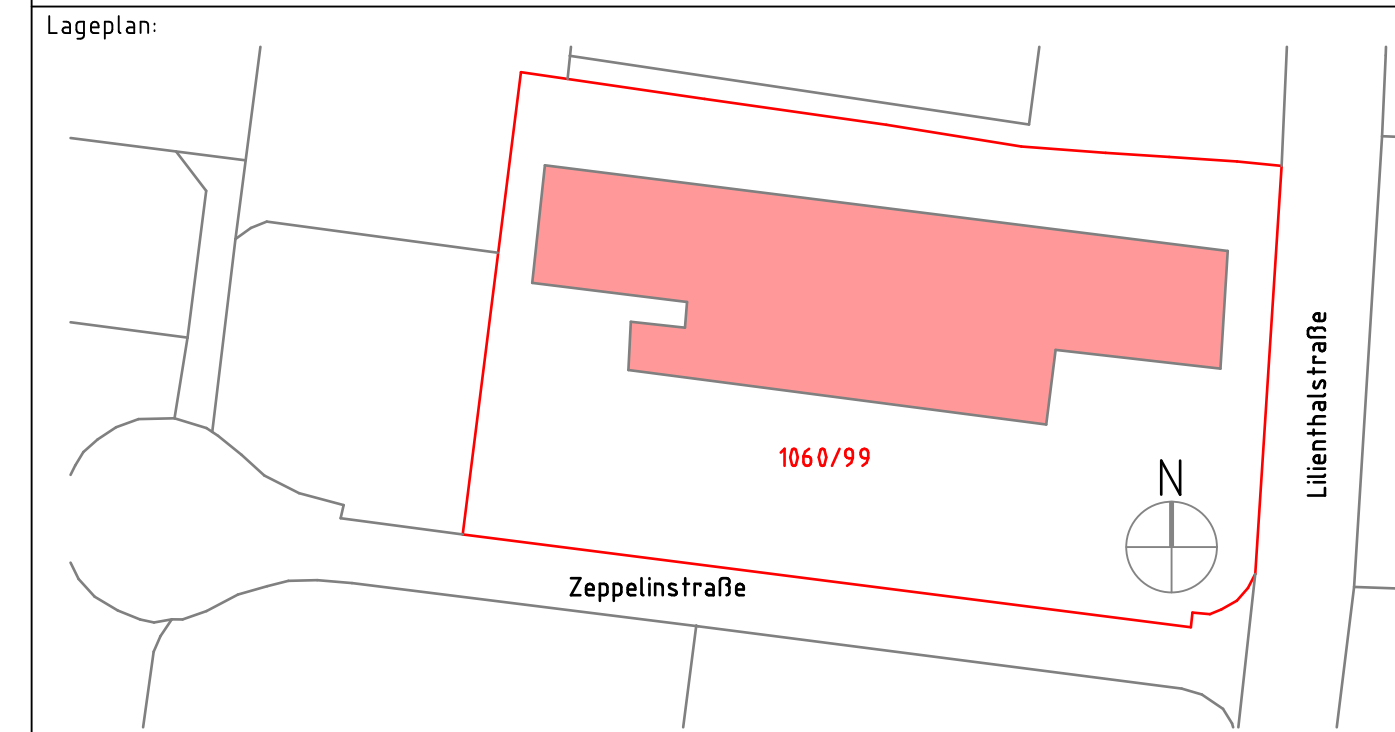

Projekt:
BWZ - Bildungs- und Wissenschaftszentrum
85570 Markt Schwaben; Lilienthalstr. 3
Flur-Nr. xx; Gemarkung: Markt Schwaben

Bauherr:
Staatliches Bauamt Rosenheim
Wittelsbacherstraße 11
83022 Rosenheim