


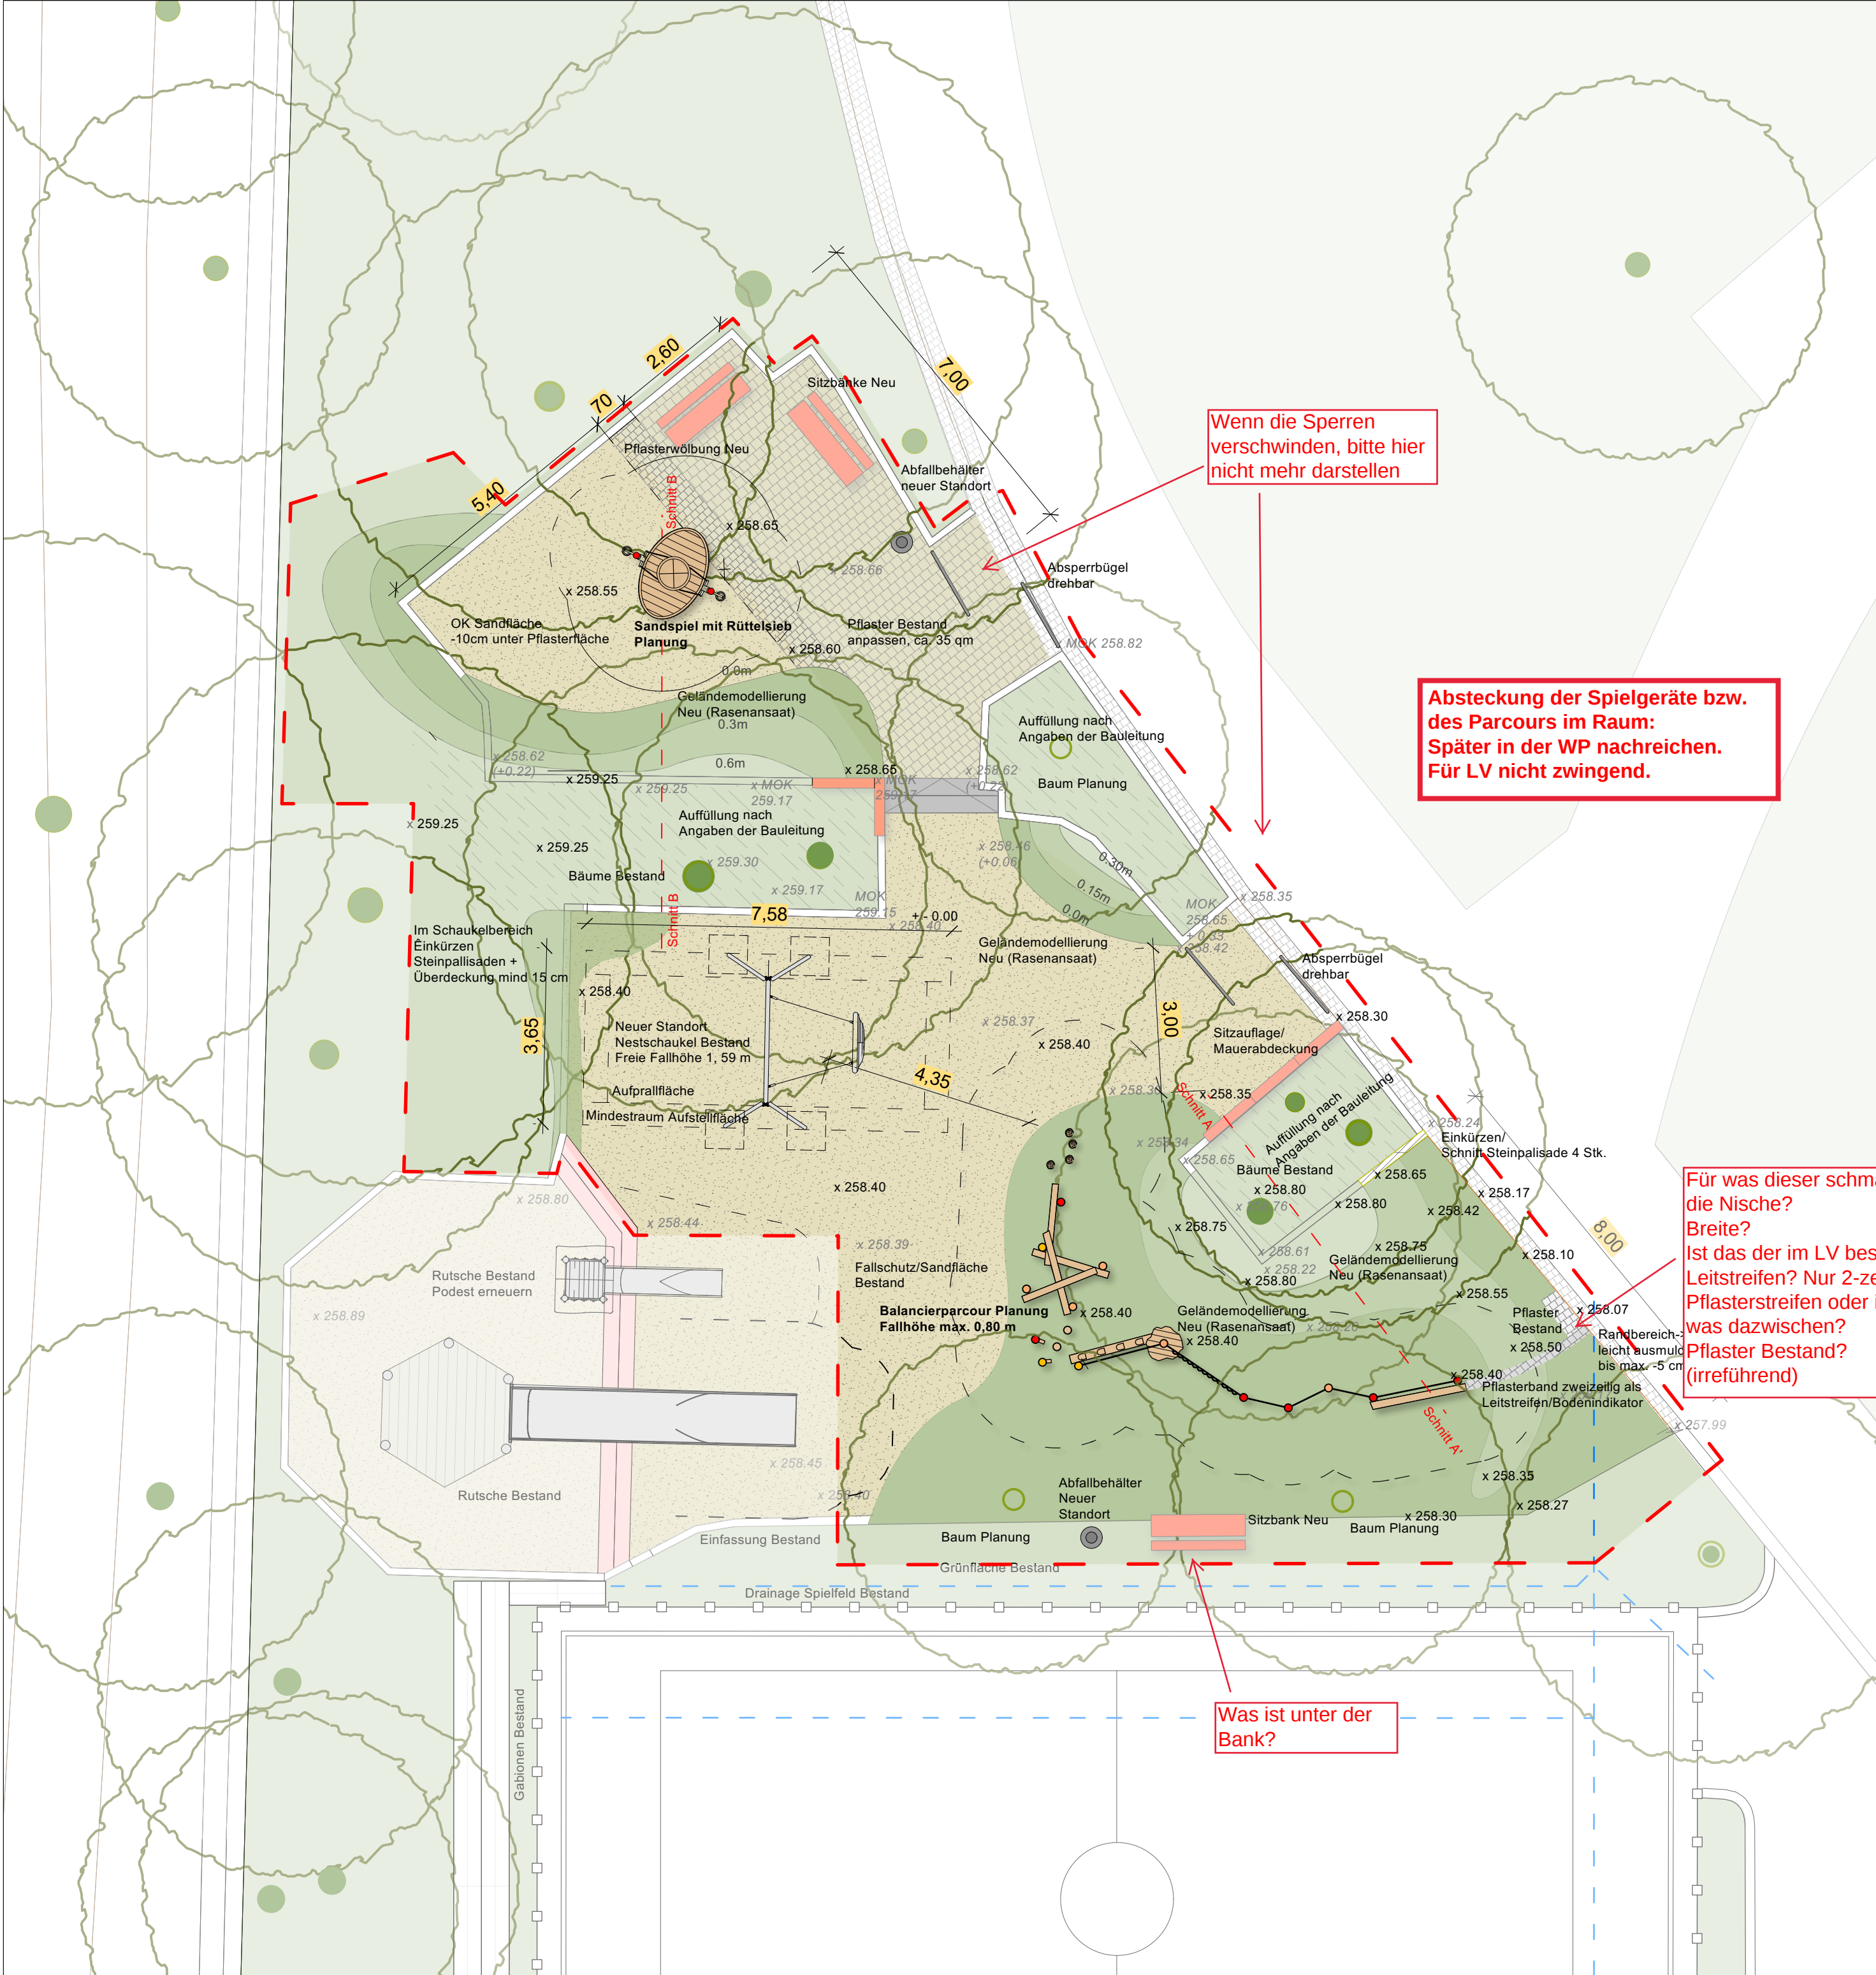

LEGENDE:

Bestand

- x 262.00 Höhe Bestand
- Pflaster Bestand
- Grünfläche Bestand
- Mauer/Palisade Bestand
- Sandfläche Bestand
- Baum Bestand

Planung

- x 262.00 Höhe Planung
- Sandfläche Planung
- Pflasterfläche Planung
- Pflastereinfassung Sandspiel Planung
- Auffüllung Baumbeet
- Baum Planung
- Bearbeitungsgrenze

Wenn die Sperren verschwinden, bitte hier nicht mehr darstellen

Absteckung der Spielgeräte bzw. des Parcours im Raum: Später in der WP nachreichen. Für LV nicht zwingend.

Für was dieser schmale Pfad und die Nische? Breite? Ist das der im LV beschriebene Leitstreifen? Nur 2-zeiliger Pflasterstreifen oder ist da noch was dazwischen? Pflaster Bestand? (irreführend)

Was ist unter der Bank?

Landeshauptstadt Stuttgart			STUTTGART			
Garten-, Friedhofs- und Forstamt						
Projekt Stuttgart-Mitte Stadtgarten Ausführung LP 5 Spielplatz am Hoppenlaufriedhof -Lageplan-					Datum	
					13.10.2025	
					Projekt Nr.	
					Zeichnung Nr.	
					1.1	
				Maßstab		
				1:100		
		Sachgebiet		Bezirksleitung		
		Spielplatzplanung		Abteilungsleitung		
		67-4.18 Weiglein-Schropp		Amtsleitung AL		
Bearbeitet						
67-4.18 Weiglein-Schropp						