



Ebene +26,18| M 1 : 250

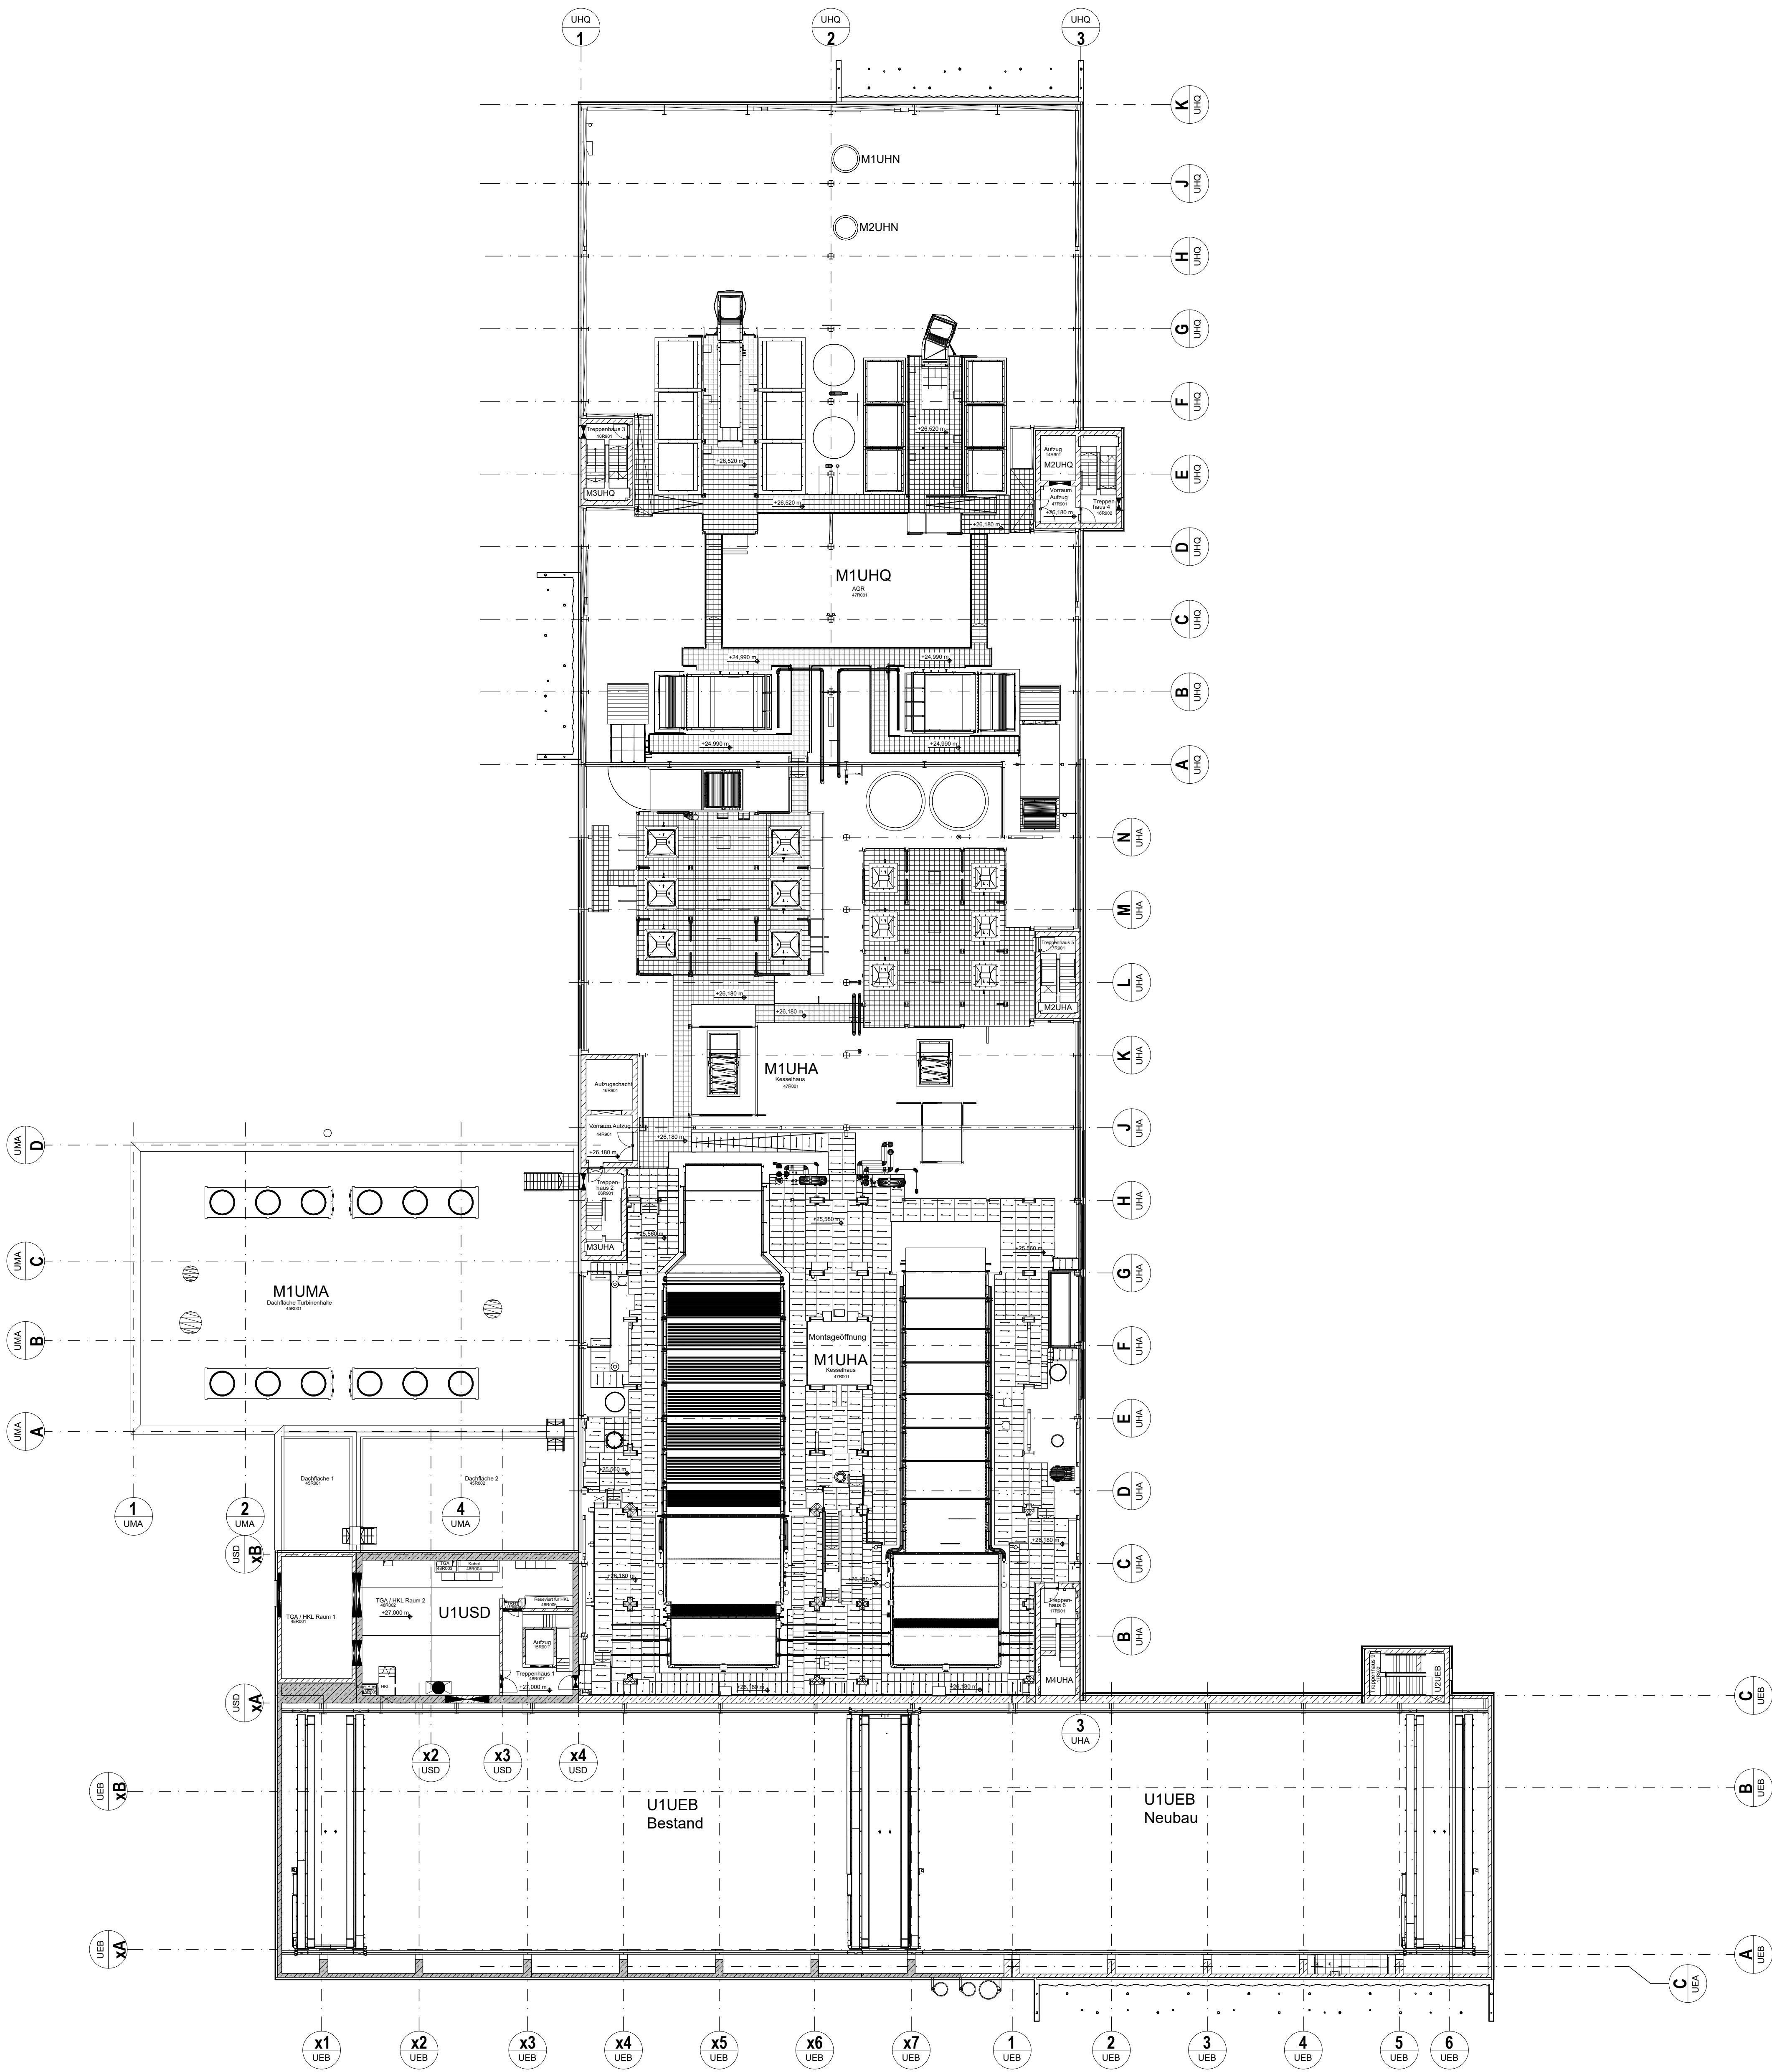

Legende:

Gebäude Neubau:

- F1UHA Heizwerk
- M1UHA Kesselhaus, Sockelgebäude
- M1UHN Schornstein 1
- M1UHQ Abgasreinigung, Betriebsgebäude, Wasserzentrum
- M1UMA Turbinenhalle mit Fernwärmeübergabestation
- M1URA Überdruck-LuKo
- M1URY Rohrbrücke Überdruck-LuKo
- M2UHA Treppenhaus 5
- M2UHN Schornstein 2
- M2UHQ Treppenhaus 4 mit Lastenaufzug
- M2UMA Treppenhaus 10
- M2URA Rohrbrücke Unterdruck-LuKo
- M2URY Rohrbrücke Überdruck-LuKo
- M3UHA Treppenhaus 2 mit Lastenaufzug
- M3UHQ Treppenhaus 3
- M4UHA Treppenhaus 6
- S1UEE Hausmüllaufbereitung
- U1UBA Mittelspannungsgebäude (neu)
- U1UBC 110kV Trafozelle 1 (neu)
- U1UBN Netzersatzanlage
- U1UYB Sanitärgebäude
- U1UEA Kipphalle
- U1UEB Bunker (Bestandsbunker + Neubaubunker)
- U1UEN Erdgas-Übergabestation 1
- U1USD Funktionsgebäude (Bestand + Neubau)
- U1UYC Verwaltungsgebäude
- U1UYG Empfangsgebäude
- U2UEB Treppenhaus 9
- U2UEN Erdgas-Übergabestation 2

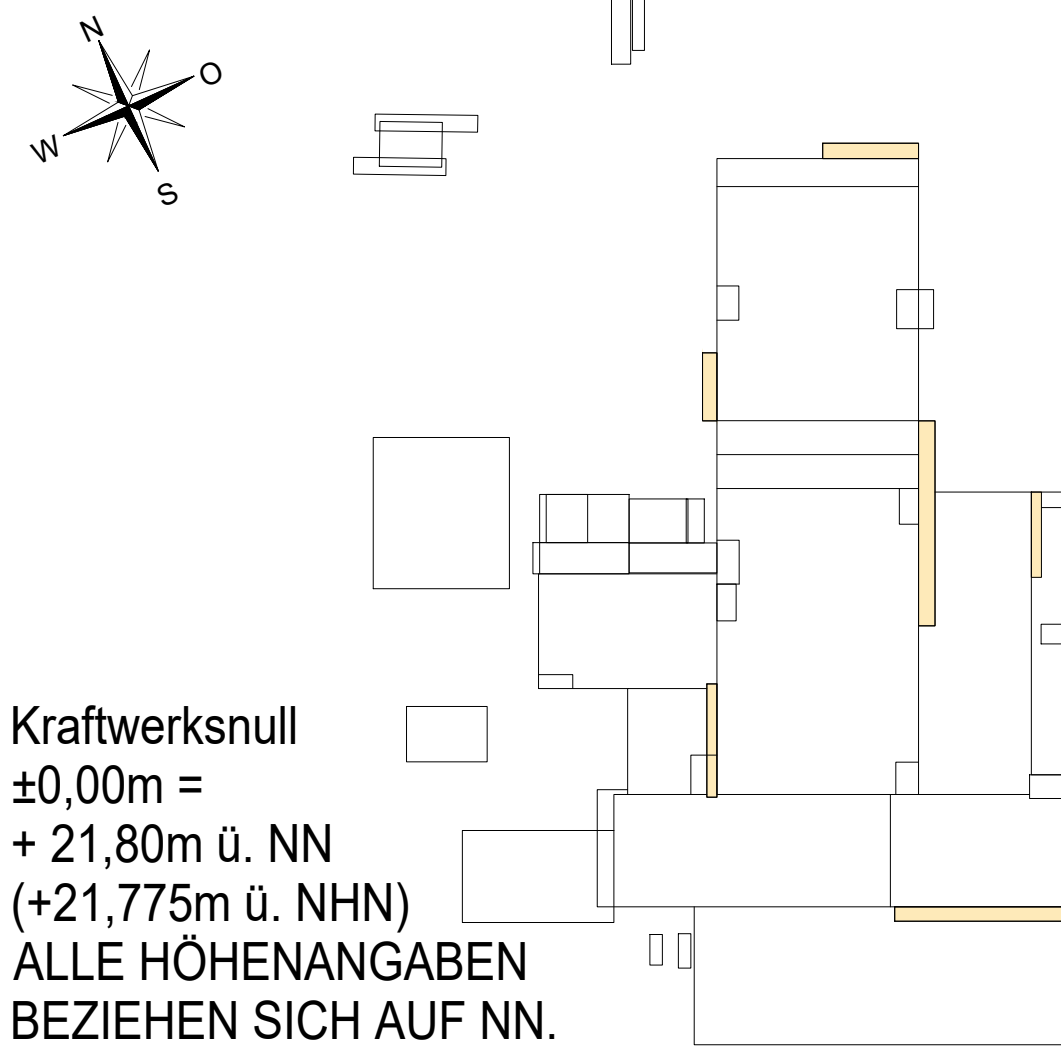

Kraftwerksnull
±0,00m =
+ 21,80m ü. NN
(+21,775m ü. NNN)
ALLE HÖHENANGABEN
BEZIEHEN SICH AUF NN.

03	Überarbeitung	02.05.2024	Hausknicht	Dalova	Anger
01	Anpassung Lieferantenaufstellung		Herrmann	Gaberle	Deifel
01	Genehmigungsentwurf	30.01.2023	Allison	Gaberle	Deifel
	Index der Ausführung	Datum	Beurteiler	Geprüft	Freigegeben
Beiegemiet:		Projekt-Nr.:	Projekt:		
Schnackenburgallee 100		23	ZRE - Zentrum für Ressourcen und Energie		
Bauehr:		Planersteller:			
ZRE GmbH Büldersied 19, 20537 Hamburg		Emil Con Engineering GmbH Rathenauplatz 2, 90489 Nürnberg			
Gesamplaner:		Aufstellungsort-Kennzeichnung:			
Emil Con Engineering GmbH Rathenauplatz 2, 90489 Nürnberg		G F0 F1 F2 F3 FN A1 A2 AN			
Lieferant:		Status/Planungsabschnitt:			
		Formal: A0 Maßstab: 1:250 DCC-Gruppe (Beschriftung): -			
Inhalt:		Erstellt: Geprüft: Freigegeben:			
		Name: Allison Gaberle Deifel			
		Datum: 30.01.2023 30.01.2023 30.01.2023			