


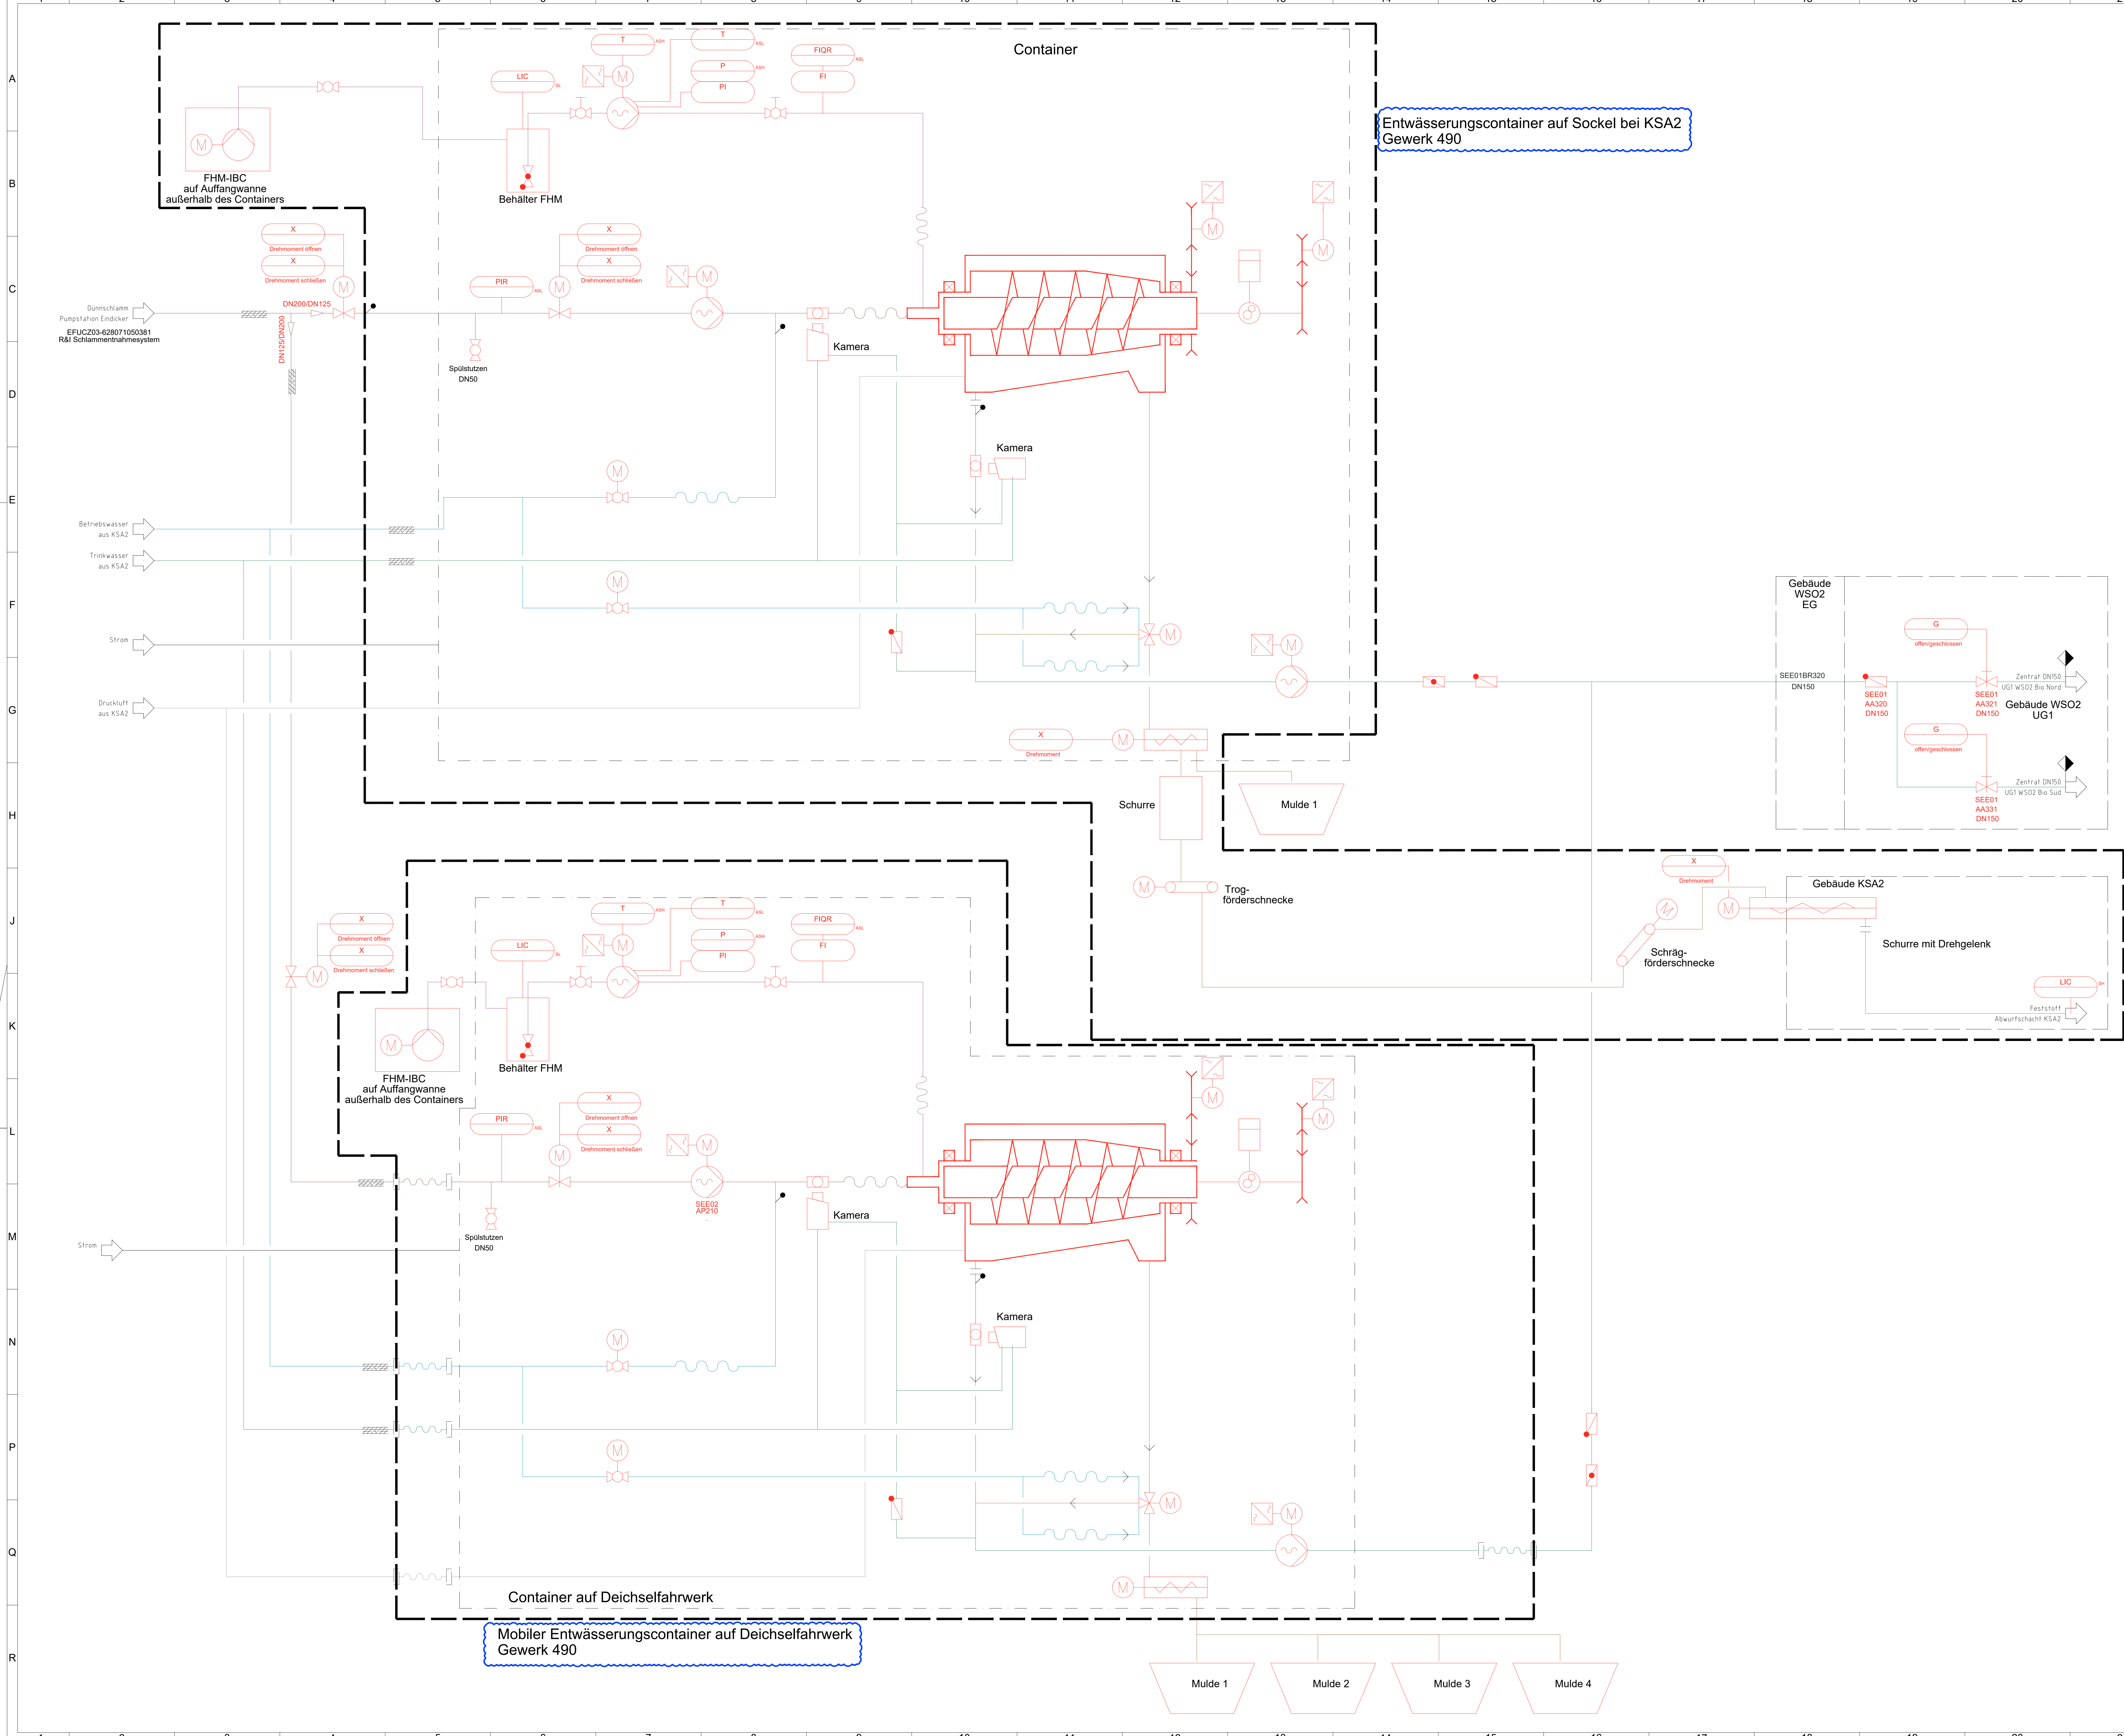

LEGENDE:

- PLANUNG
- BESTAND
- ROHRLEITUNGSGRENZE
- SYSTEMGRENZE NACH AKZ

Aufgaben der PLT nach DIN EN 62424 dargestellt
Koordinaten im Gauß-Krüger-System
R 3617069,501 H 5412208,498

Ausführungsplanung Anlage 380

Bauherr: Landeshauptstadt Stuttgart
Hilfsmerk: Tiefbauamt Eigenbetrieb Stadtentwässerung
Bauvorhaben: Hauptklärwerk Mülhausen
Entwässerung WSO2 / Entwässerung extern

Projekt-Nr.: 1.12.6385.710.000 Anlagenkennzeichen

Gegenstand der Darstellung: R&I-Schema Zentrifugen

Modus	Plan-Nr. (Blatt)	Blatt / Firma	Techn. Geplante Ort
+	2308.200.001	RAMBOLL	Stuttgart, Mülhausen
Stahlschicht			
Expositionsklasse			
Befestigung			
Zement			
Zementmenge			
Betondeckung			
Prüfung in statischer und konstruktiver Hinsicht			

Konflikte Integration der beteiligten Gewerke wird bewältigt (Objektplan)

Datum	Art der Änderung
26.09.2024 (k&K)	R&I überarbeitet
01.10.2024 (k&K)	Motorschreiber in Blackbox integriert
21.01.2025 (k&K)	R&I Schnittstellen korrigiert, Ergänzungen
06.08.2025 (k&K)	Beag-Tag und Füllschnecke entfernt
20.10.2025 (k&K)	Lüftungsfeld Gewerk 490 definiert

Anerkannt

Datum	Unterschrift
06-6	gez. Rütten
06-6-2	gez. Fahrion
06-6-3	gez. Lämmerzahl

Erster Betriebsleiter	SES - Plannummer	Index
	628071050380e	

Vertragskonditionen: ☐ gelassen ☐ verhandelt ☐ intern ☐ nicht öffentlich ☐ öffentlich