


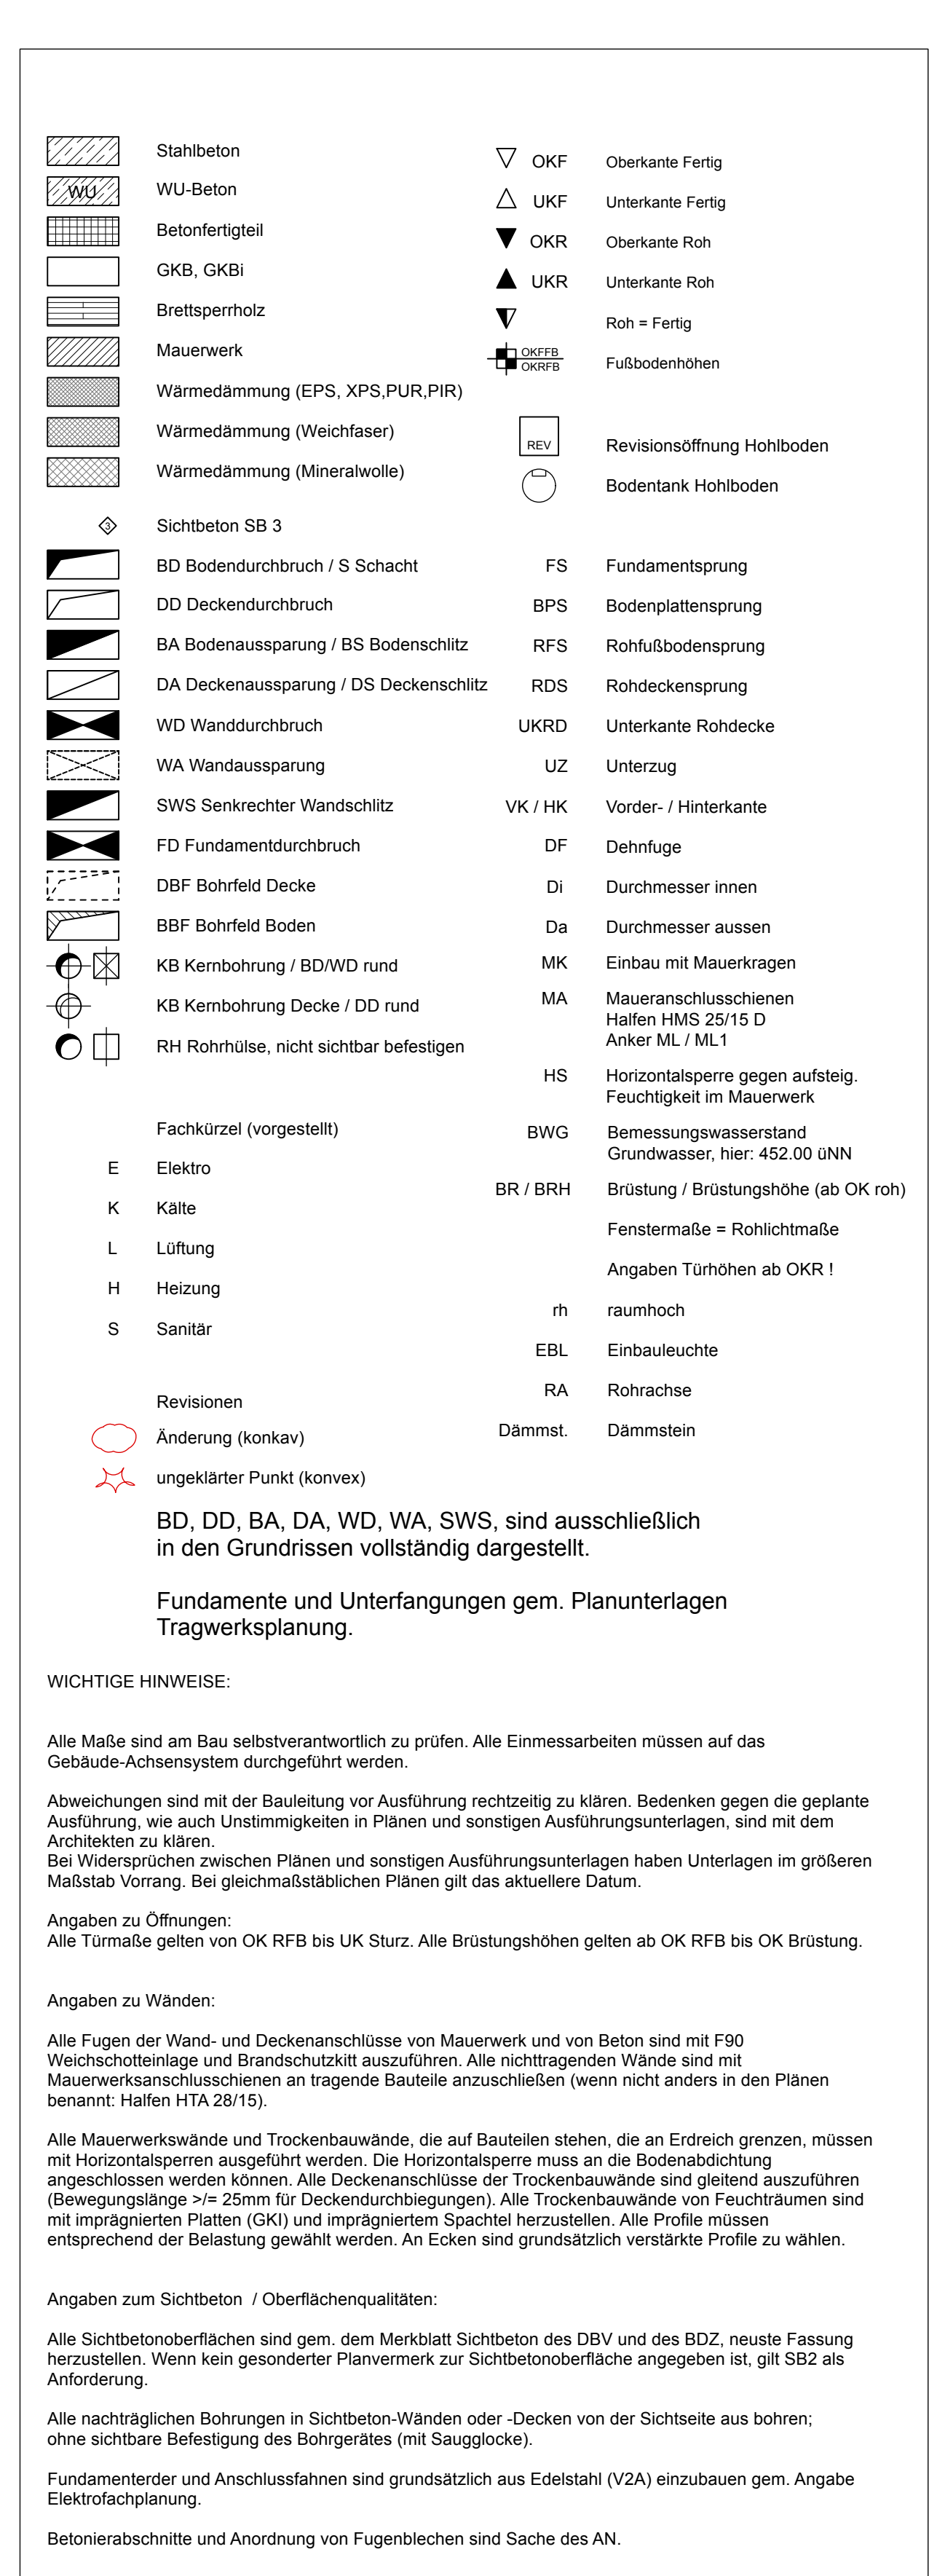

Ausführungsplanung

Landeshauptstadt Stuttgart Hochbauamt					
Bauherr: Landeshauptstadt Stuttgart Referat WVB Liegenschaftsamt		verfahrens-frei Referat T Hochbauamt 65-3.2 Aktenzeichen: Ref. 70178 Stuttgart Tel.: 07111-26 2545			
Projekt: KiTa und Jugendtreff Asperger Straße		Abruch eines bestehenden Jugendzentrums und Neubau eines 4-gliedrigen Tagelagerhauses für Kinder und Jugend Asperger Straße 41, 70439 Stuttgart, Flurstück 2106/61			
Architekt: Sironi Fraa Architekten BDA Fahnenbergstrasse 2 70180 Stuttgart Tel.: 0711 615222-0 Fax: 0711 6152233 buero@sfira.de		Grundriss Untergeschoss		Maßstab: 1:50 Blattgröße: 1200 x 900 Gezeichnet / Datum: LU / 08.05.2026 Geprüft / Datum:	
Architekt: Sironi Fraa Architekten BDA Fahnenbergstrasse 2 70180 Stuttgart Tel.: 0711 615222-0 Fax: 0711 6152233 buero@sfira.de		0211 K-100-050		2 0 2 0 2 1	



