




10 m

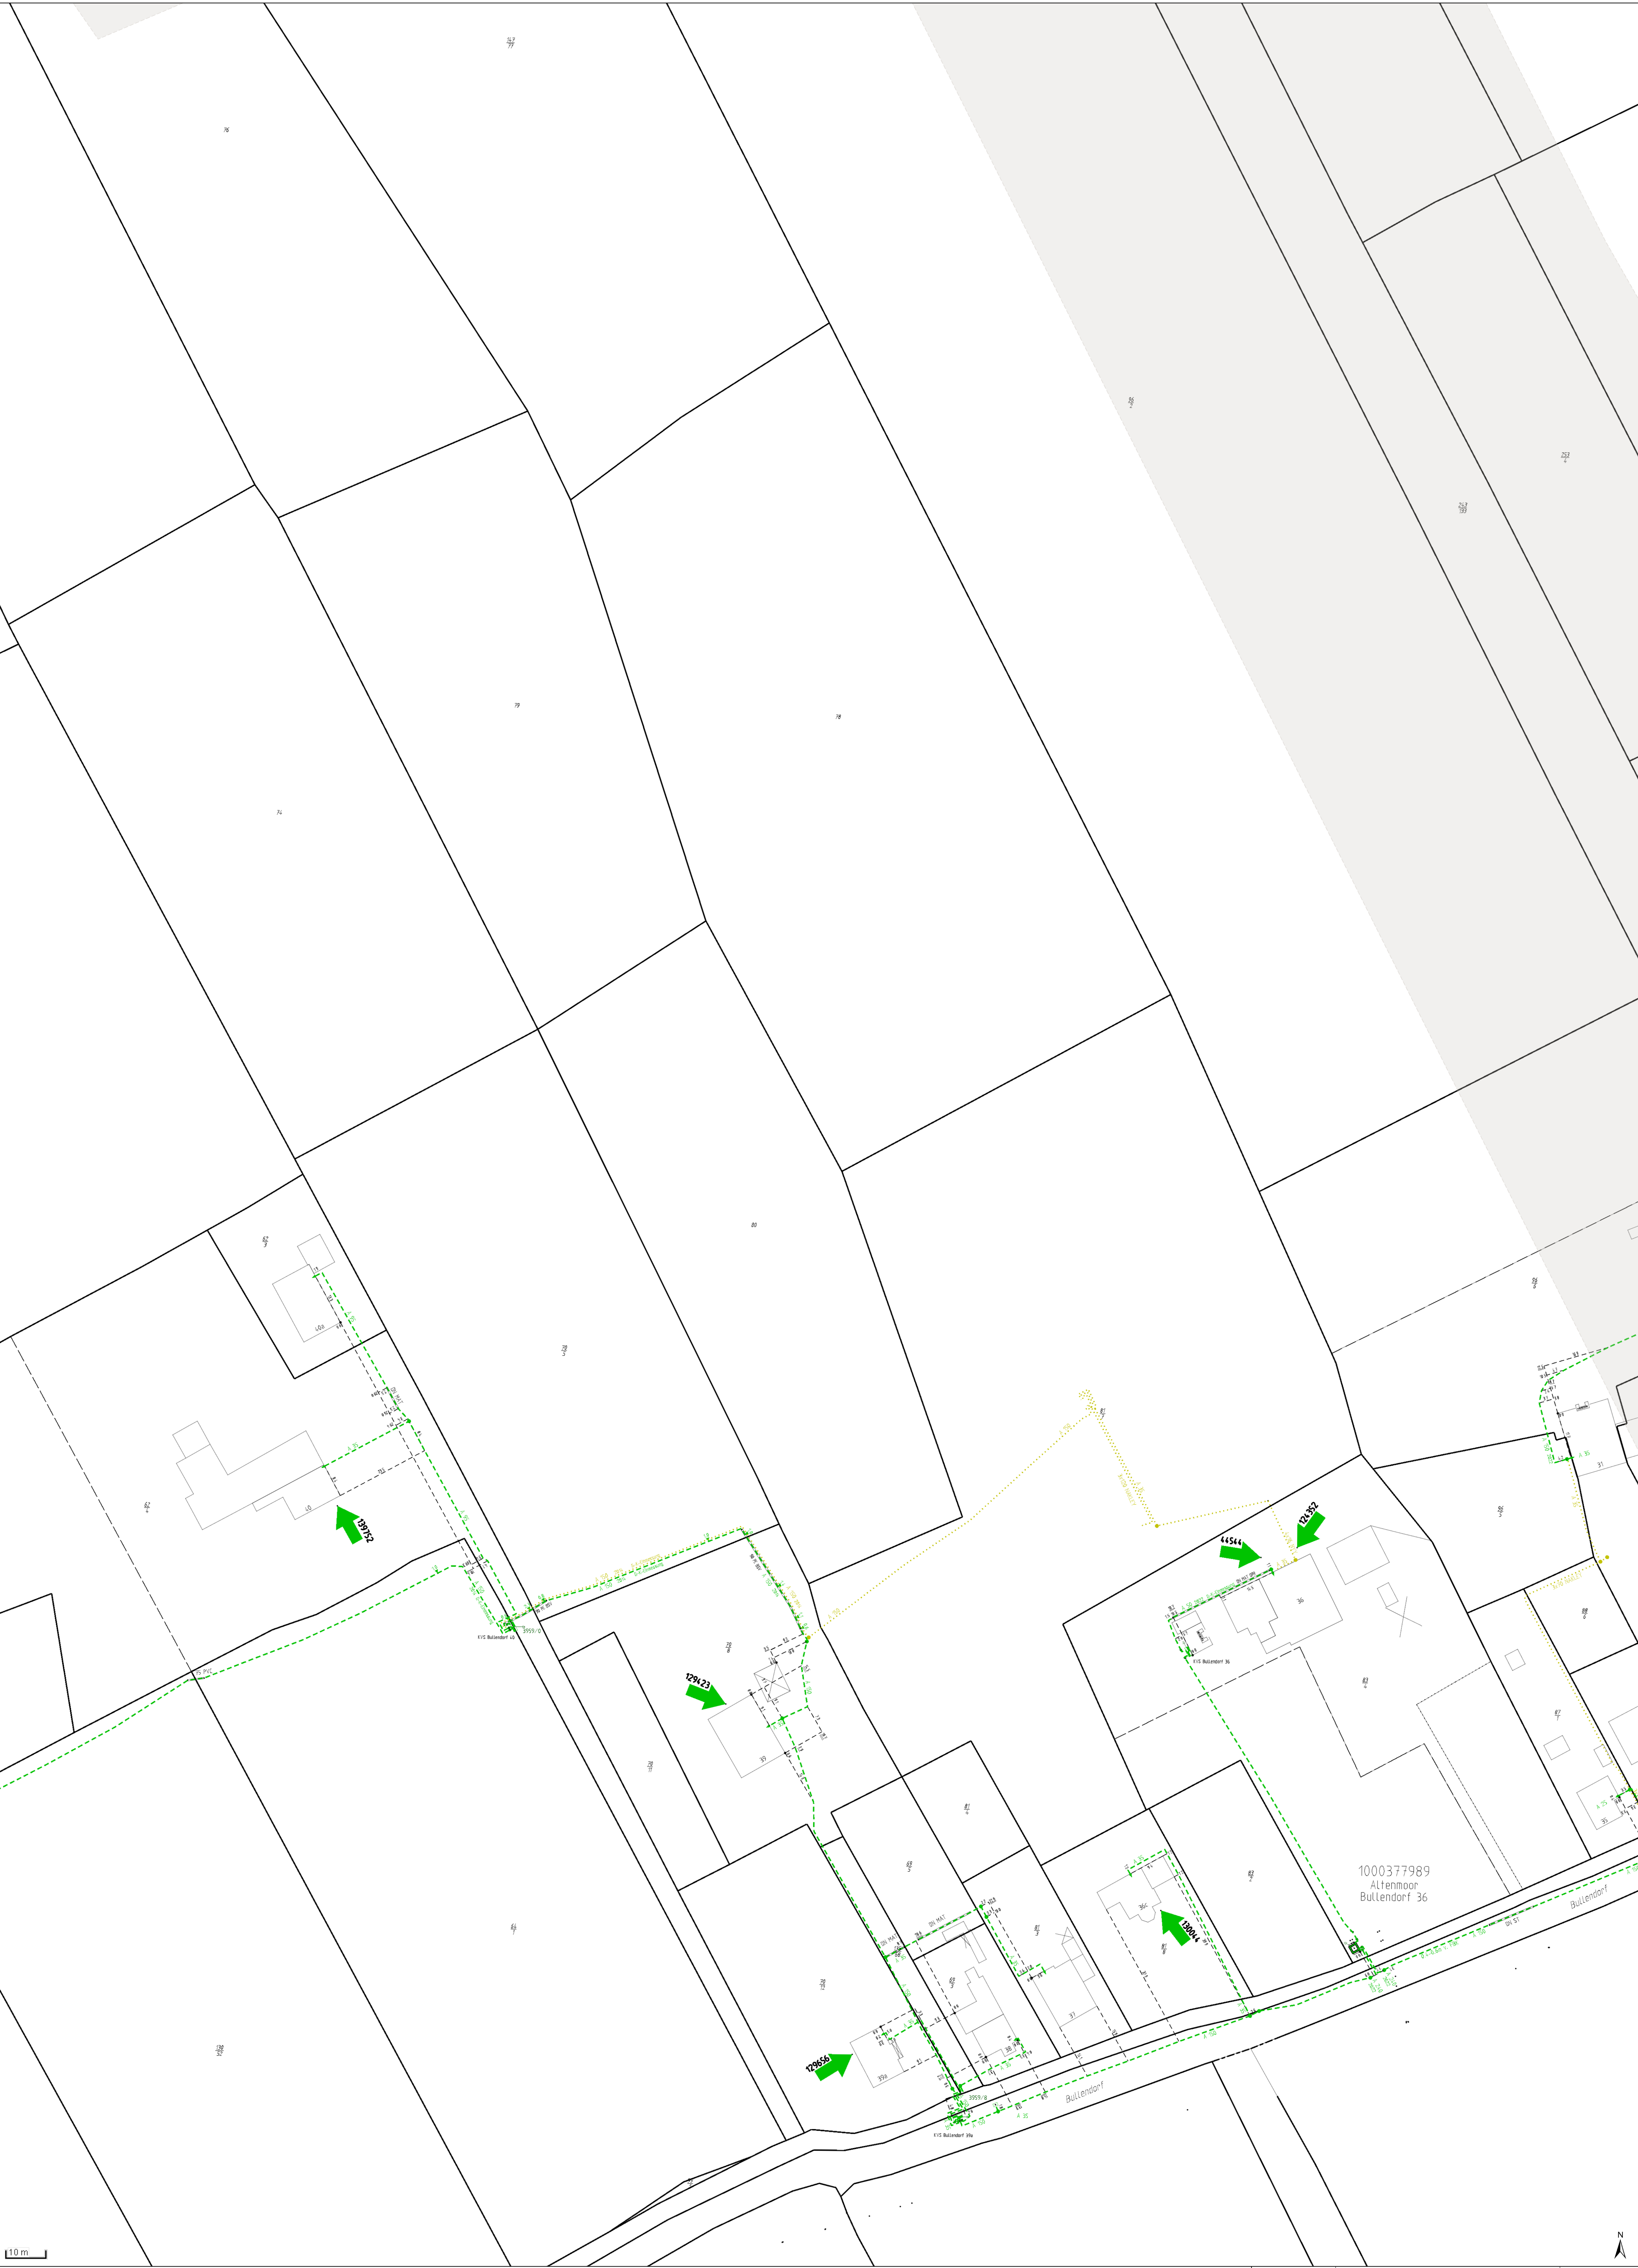

10 m

N

Störungsnummer 04106 - 648 90 90		Der Planauszug ist Eigentum des Netzbetreibers und gilt unter Berücksichtigung der Inhalte der anhängenden Leistungszuweisung.		Maßstab: 1: 500 Format: A0
Spalte: Strom-NSP	Ort / Ortsteil: null	Niederspannung Zuteilung Planung		
Reg-Nr.: 1535646-SHVG	Straße: 07			
Netzcenter: Dägeling	Plan-Nr.: 07			
Telefonnummer: 0 45 23-73 89 95 38	Ausgabedatum: 07.07.2025			



10 m

N

Störungsnummer 04106 - 648 90 90		Der Planauszug ist Eigentum des Netzbetreibers und gilt unter Berücksichtigung der Inhalte der anhängenden Leistungsschutzanweisung.		Maßstab: 1: 500 Format: A0
Spalte: Strom-NSP	Ort / Ortsteil: null	Niederspannung Beleuchtung Planung		
Reg-Nr.: 1835646-SHVG	Straße:			
Netzcenter: Dägeling	Plan-Nr.: 09			
Telefonnummer: 0 48 21-73 89 95 38	Ausgabedatum: 07.07.2026			