



V1 Ersatzneubau

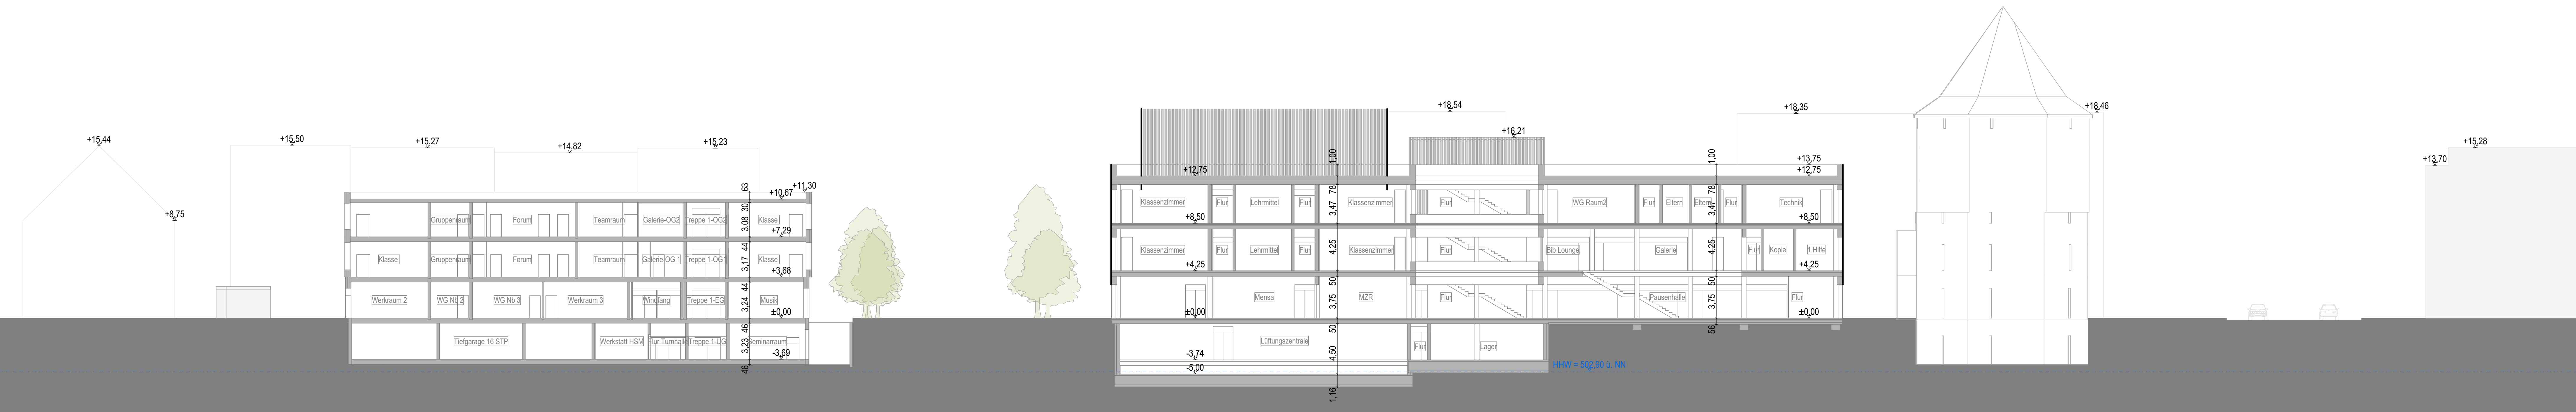

Längsschnitt GS-Bestand und GS-Neubau

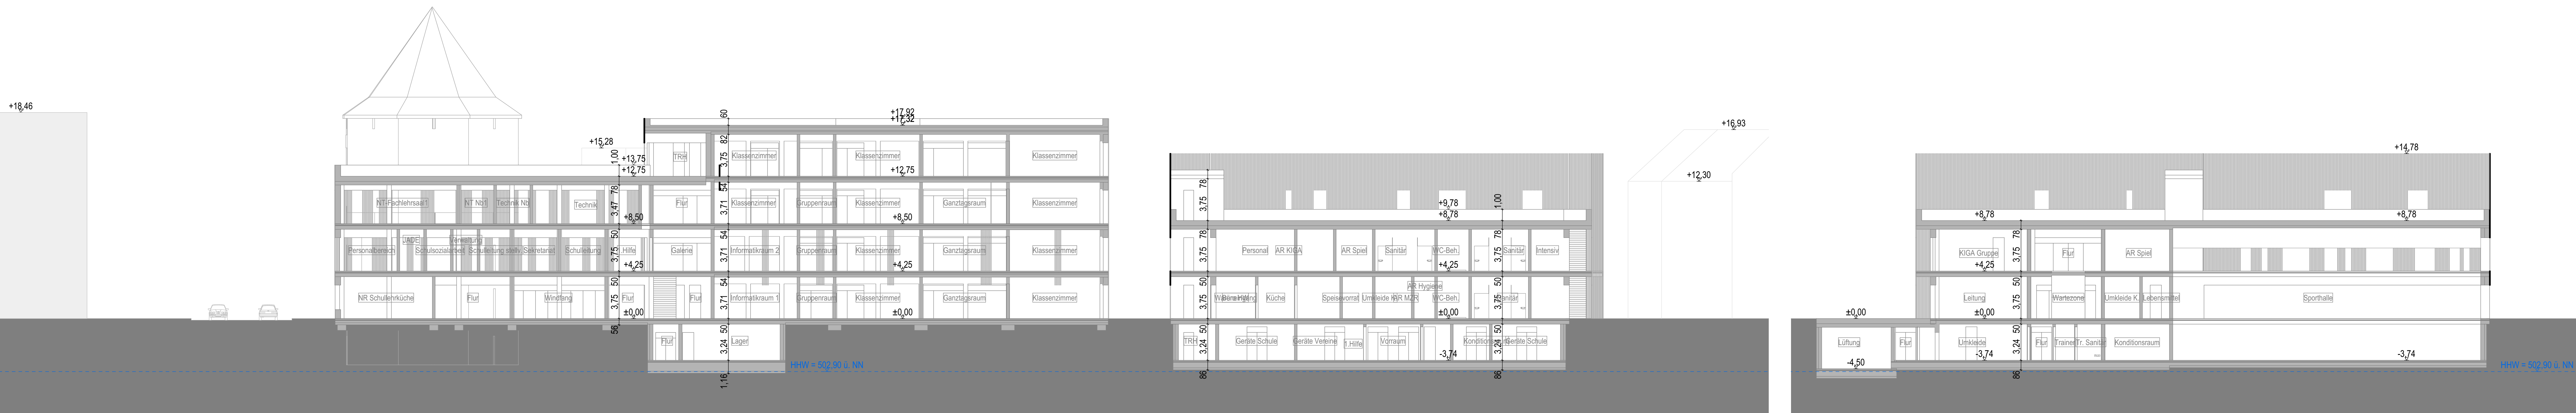

Querschnitt MS-Neubau und HfK

Querschnitt Sporthalle