


Querschnitt C-C M 1 : 25
Planstraße A-1, Station 0+015

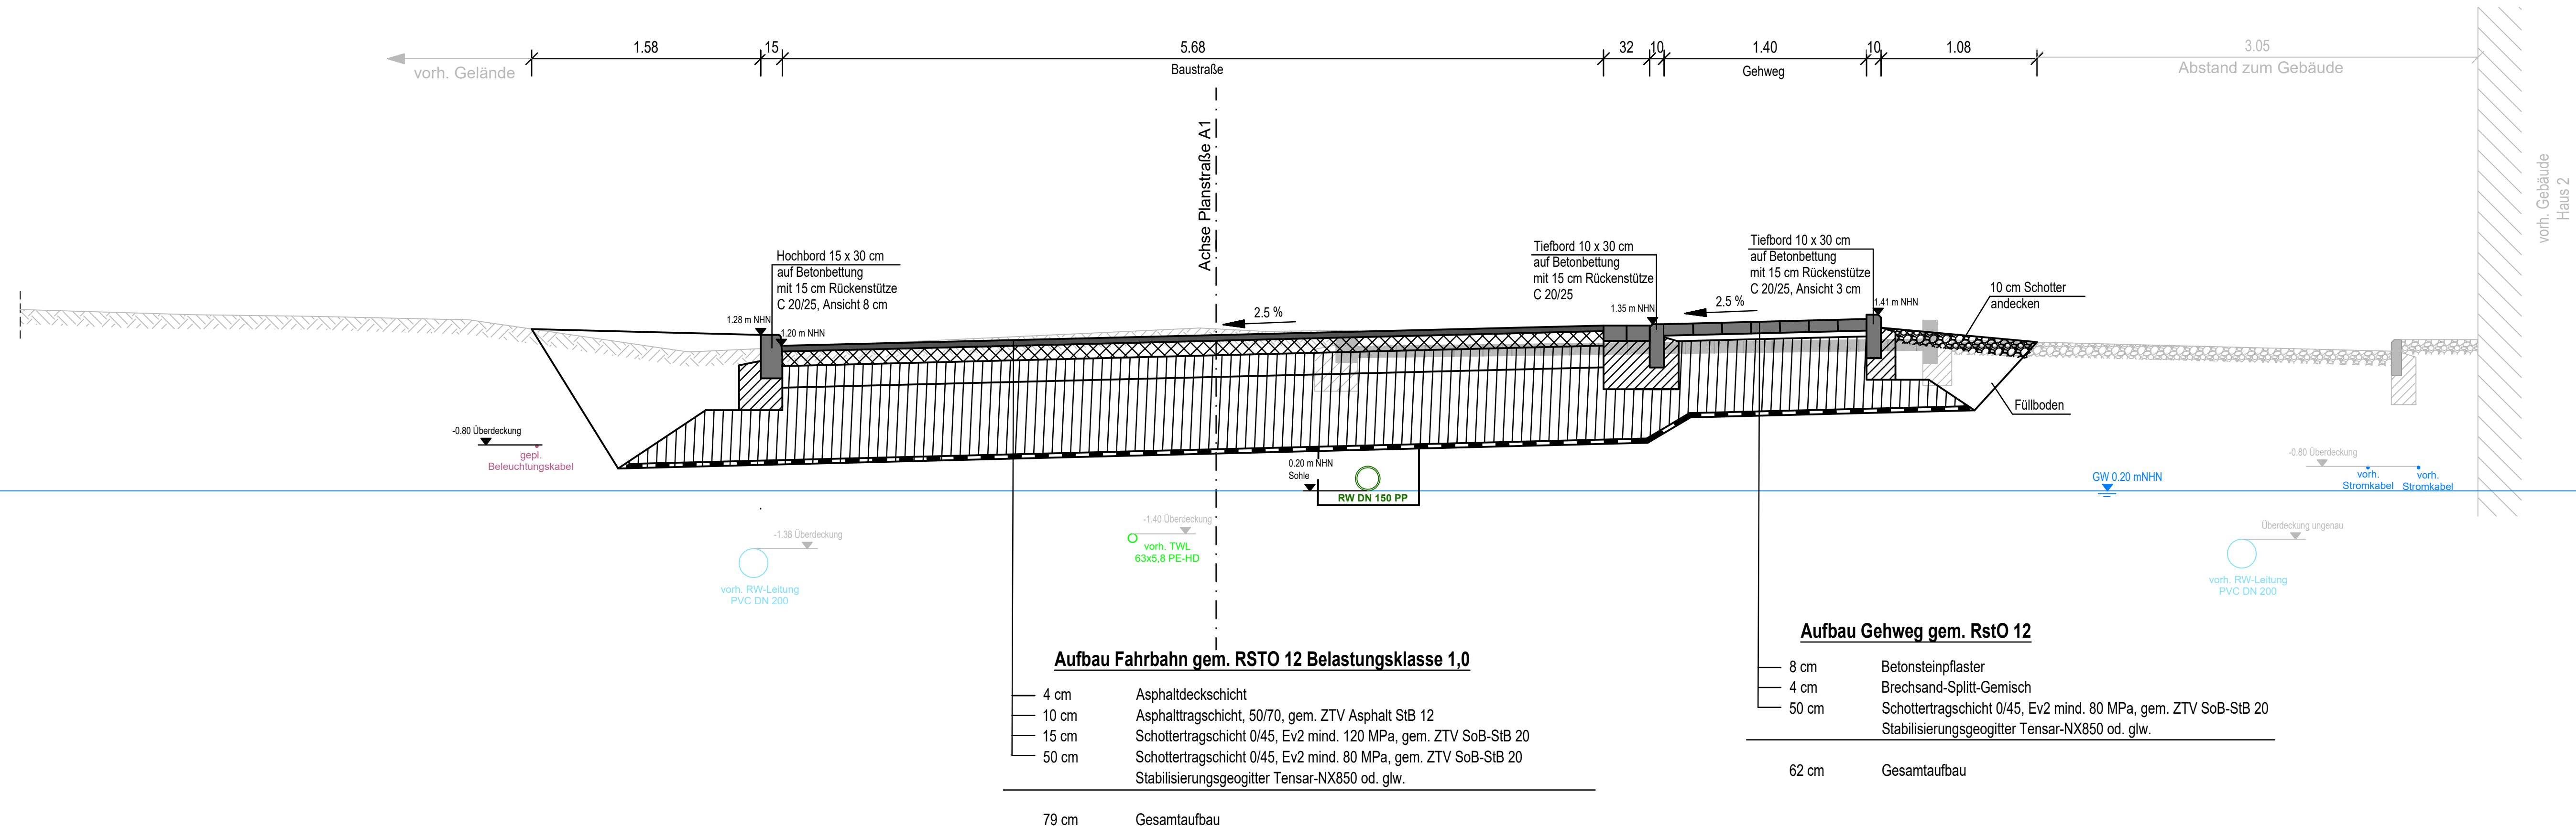

ENTWURFSVERFASSER			BAUHERR		
Staatliches Bau- und Liegenschaftsamt Rostock			Staatliches Bau- und Liegenschaftsamt Rostock		
NAME IN LETTERN			NAME IN LETTERN		
Rostock			Rostock		
ORT	DATUM	UNTERSCHRIFT	ORT	DATUM	UNTERSCHRIFT
FACHPLANER			EINVERSTÄNDNIS OM (soweit zutreffend)		
NAME IN LETTERN			NAME IN LETTERN		
ORT	DATUM	UNTERSCHRIFT	ORT	DATUM	UNTERSCHRIFT
EINVERSTÄNDNIS NUTZER			PRÜFUNG		
NAME IN LETTERN			NAME IN LETTERN		
ORT	DATUM	UNTERSCHRIFT	ORT	DATUM	UNTERSCHRIFT

Alle Maße sind vor Ort eigenverantwortlich zu prüfen!

**Staatliches Bau- und Liegenschaftsamt
Schwerin**



Werderstraße 4
D-19055 Schwerin

Tel.: 0385/ 509 87201
Fax: 0385/ 509 87204
poststelle@sn.sbl-mv.de

PLANVERFASSEN

DATUM (tt.mm.jjjj), UNTERSCHRIFT	DATUM (tt.mm.jjjj), UNTERSCHRIFT
BEARBEITET (NAME IN LETTERN)	GEPRÜFT (NAME IN LETTERN)

LIEGENSCHAFT (NR./ BEZEICHNUNG)	
1	1. Liegenschaft
2	2. Liegenschaft
3	3. Liegenschaft
100	100. Liegenschaft

20174 - Hochschule Wismar, Standort Warnemünde, FB Seefahrt

Richard-Wagner-Str. 31, 18119 Rostock

Nr.
74 E9 0007

MASSNAHME

Ersatzneubau Haus 5 - Bauabschnitt 1.2 Medienschließung

[illegible]

Ausschreibungsunterlage

PLANINHALT

Schnitt C-C

MASSSTAB
1 : 25

BLATTGRÖSSE
950x420

PLAN-DATUM
31.07.2026

PLAN-INDEX

3

DATEI-NAME: Schnitte