



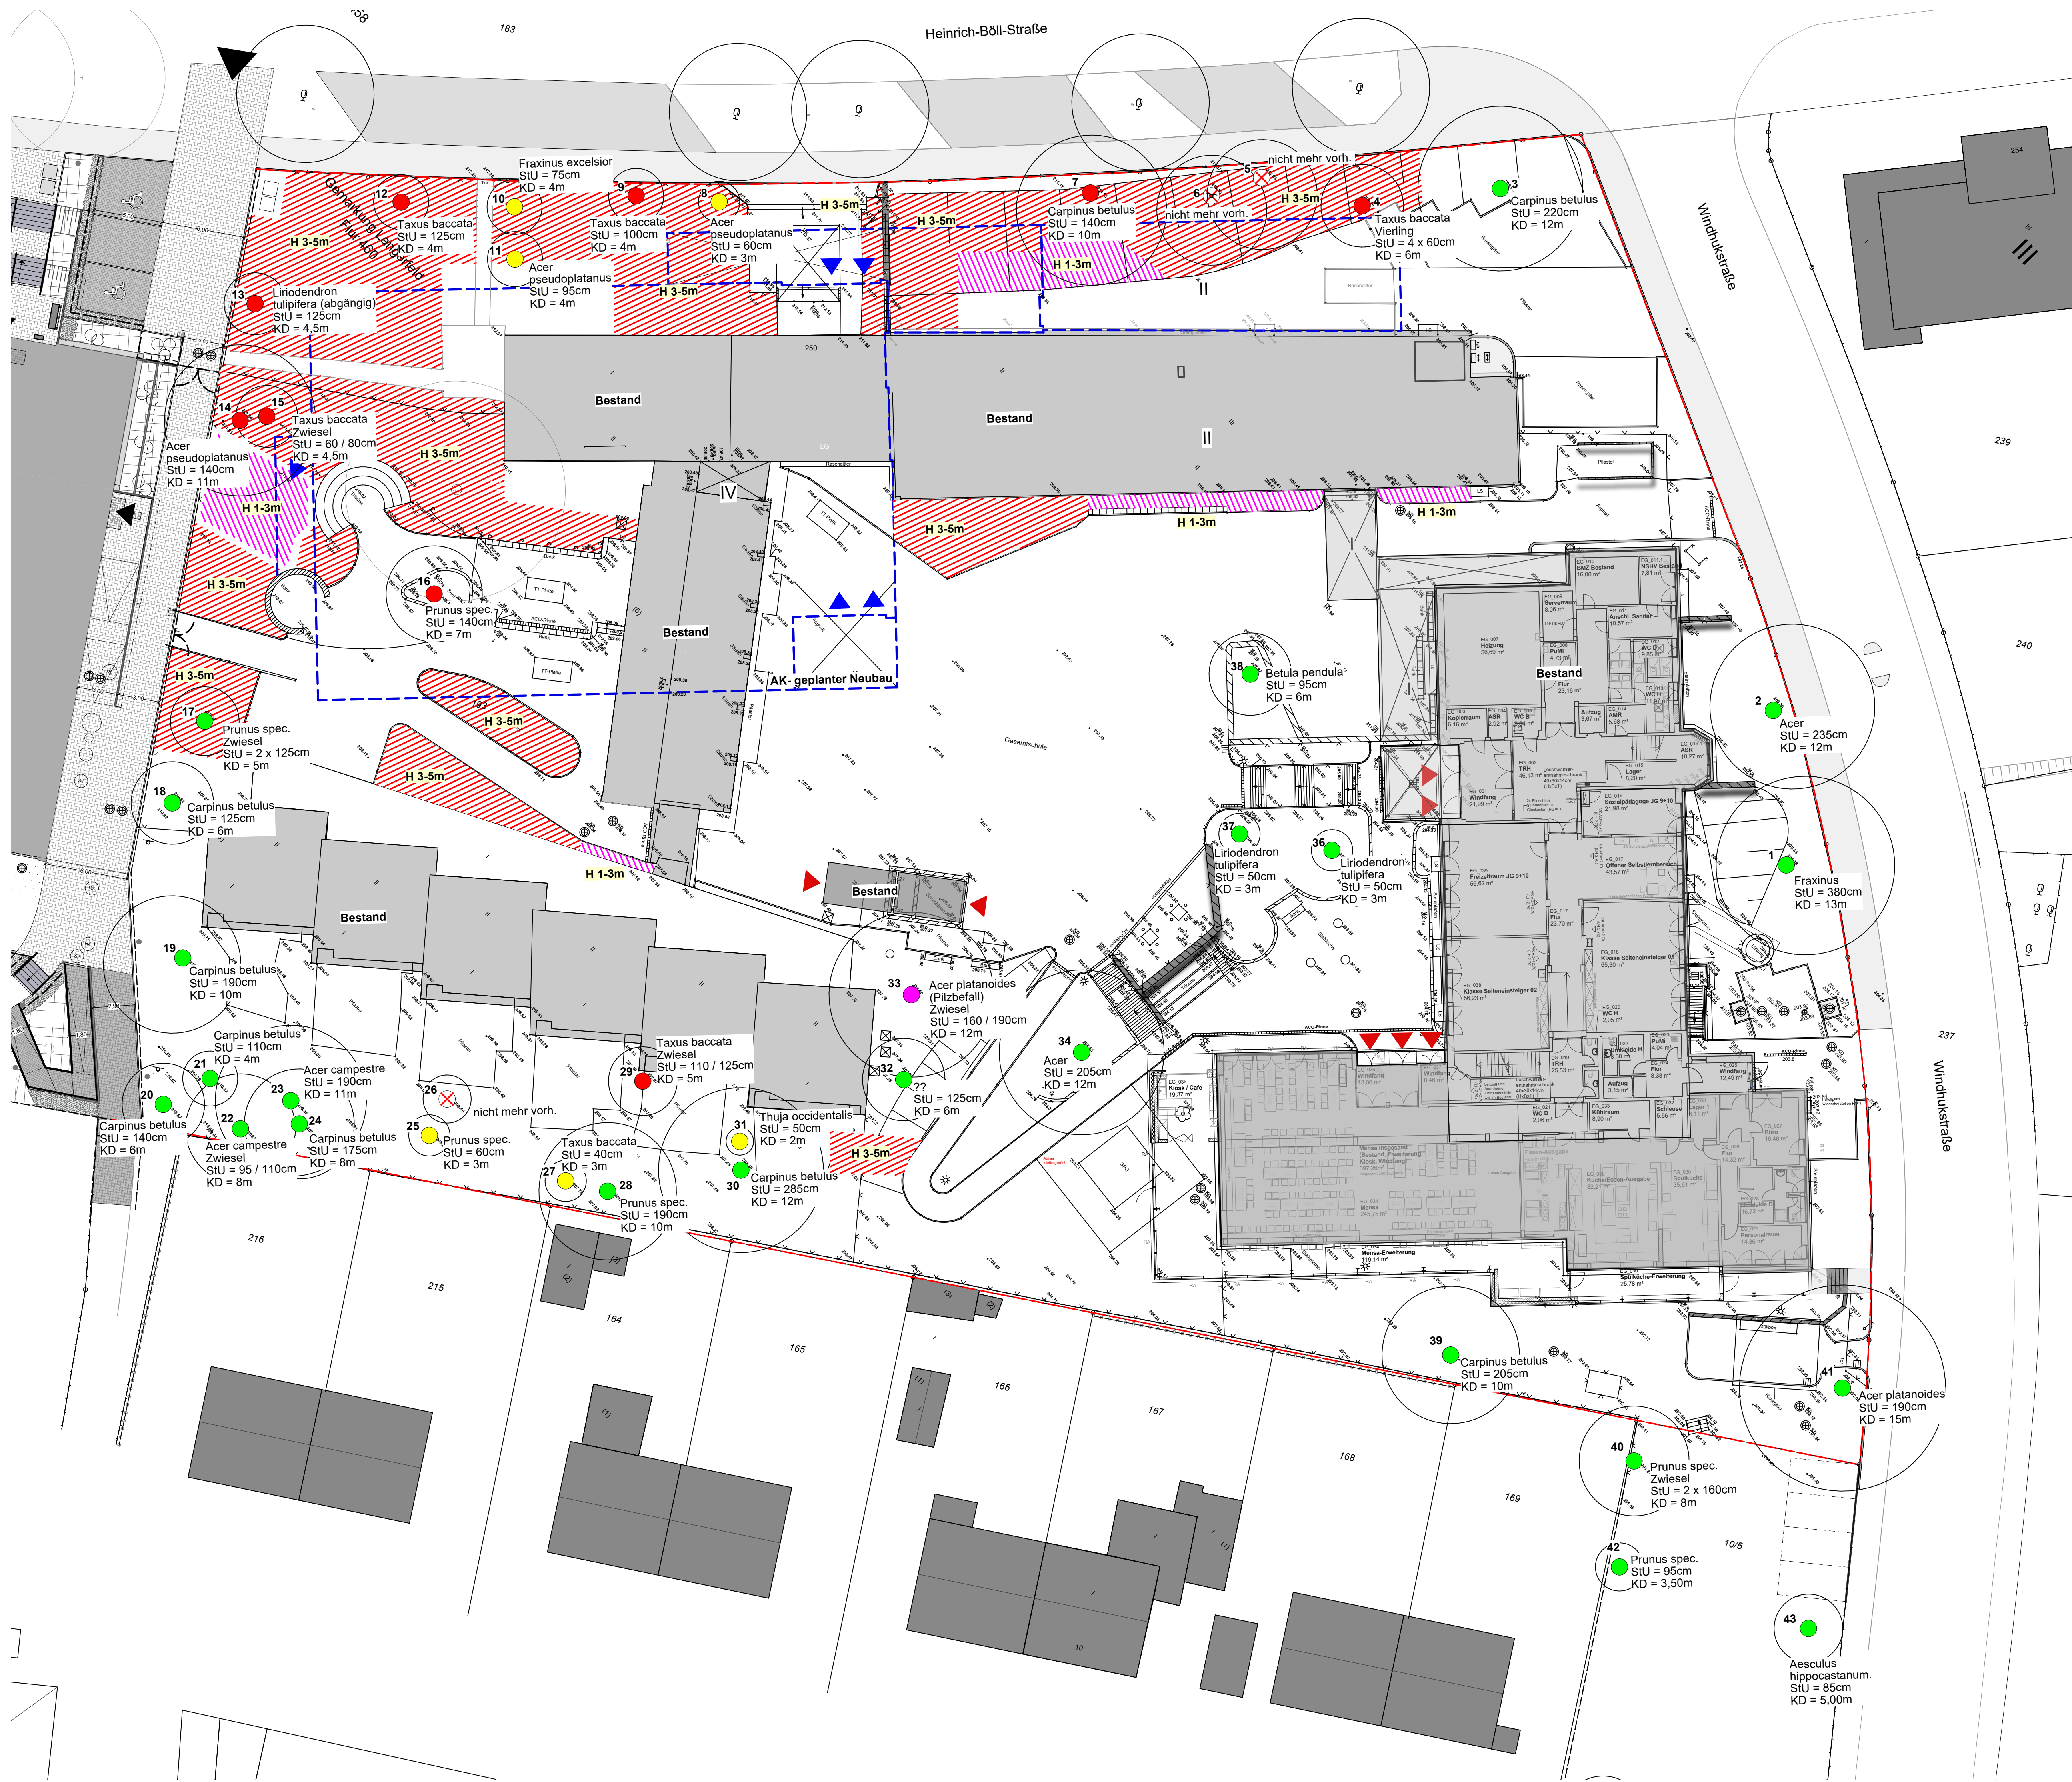

- Legende:**
- **Fällung Einzelbaum (Satzungsgeschützt)**
 - 4 Taxus baccata / Vierling, StU = 4 x 60cm, KD = 6m
 - 5 nicht mehr vorhanden
 - 6 nicht mehr vorhanden
 - 7 Carpinus betulus, StU = 140cm, KD = 10m
 - 9 Taxus baccata, StU = 100cm, KD = 4m
 - 12 Taxus baccata, StU = 125cm, KD = 4m
 - 13 Liriodendron tulipifera / abgängig, StU = 125cm, KD = 4,5m
 - 14 Acer pseudoplatanus, StU = 140cm, KD = 11m
 - 15 Taxus baccata / Zwiesel, StU = 60 / 80cm, KD = 4,5m
 - 16 Prunus spec., StU = 140cm, KD = 7m
 - 26 nicht mehr vorhanden
 - 29 Taxus baccata / Zwiesel, StU = 110 / 125cm, KD = 5m
 - **Fällung Einzelbaum (nicht Satzungsgeschützt)**
 - 8 Acer pseudoplatanus, StU = 60cm, KD = 3m
 - 10 Fraxinus excelsior, StU = 75cm, KD = 4m
 - 11 Acer pseudoplatanus, StU = 95cm, KD = 4m
 - 25 Prunus spec., StU = 60cm, KD = 3m
 - 27 Taxus baccata, StU = 40cm, KD = 3m
 - 31 Thuja occidentalis, StU = 50cm, KD = 2m
 - 35 Sorbus aucuparia / Zwiesel, StU = 45 / 55cm, KD = 2,5m
 - **Pilzbefall / Kontrolle erforderlich**
 - 33 Acer platanoides / Zwiesel, StU = 160 / 190cm, KD = 12m

- ✕ **Einzelbaum nicht mehr vorhanden**
- **Erhalt Einzelbaum**
- ▨ **Rodung Strauchschicht, H 1-3m**
- ▨ **Rodung Strauchschicht, H 3-5m**

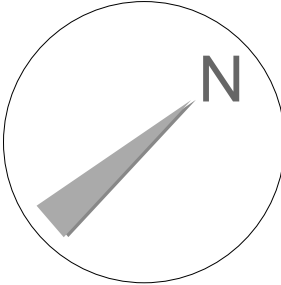

Index:

Datum:

Änderung:

gez.:

GMW

Gebäudemanagement
der Stadt Wuppertal

Lise-Meitner-Str. 15-25
42119 Wuppertal

LANDSCHAFTSARCHITEKT
PHILIPP SCHIEBER

IN DEN BIRKEN 128
42113 WUPPERTAL
e-mail: info@schieber.de

FON: 0202 / 4550087
MOB: 0160 / 94180337

Gesamtschule Langerfeld
Heinrich-Böll-Str. 240, 42277 Wuppertal

Ausführung

Fäll- und Rodungsplan

Maßstab: o.M.	Bearb.: PS	Blattgröße: A1	Kostensammler	Blatt-Nr.:
Datum: 29.07.2026	Ursprung:	Gebäude-Nr.:	Archivkennzahl:	ID-Nr.: