


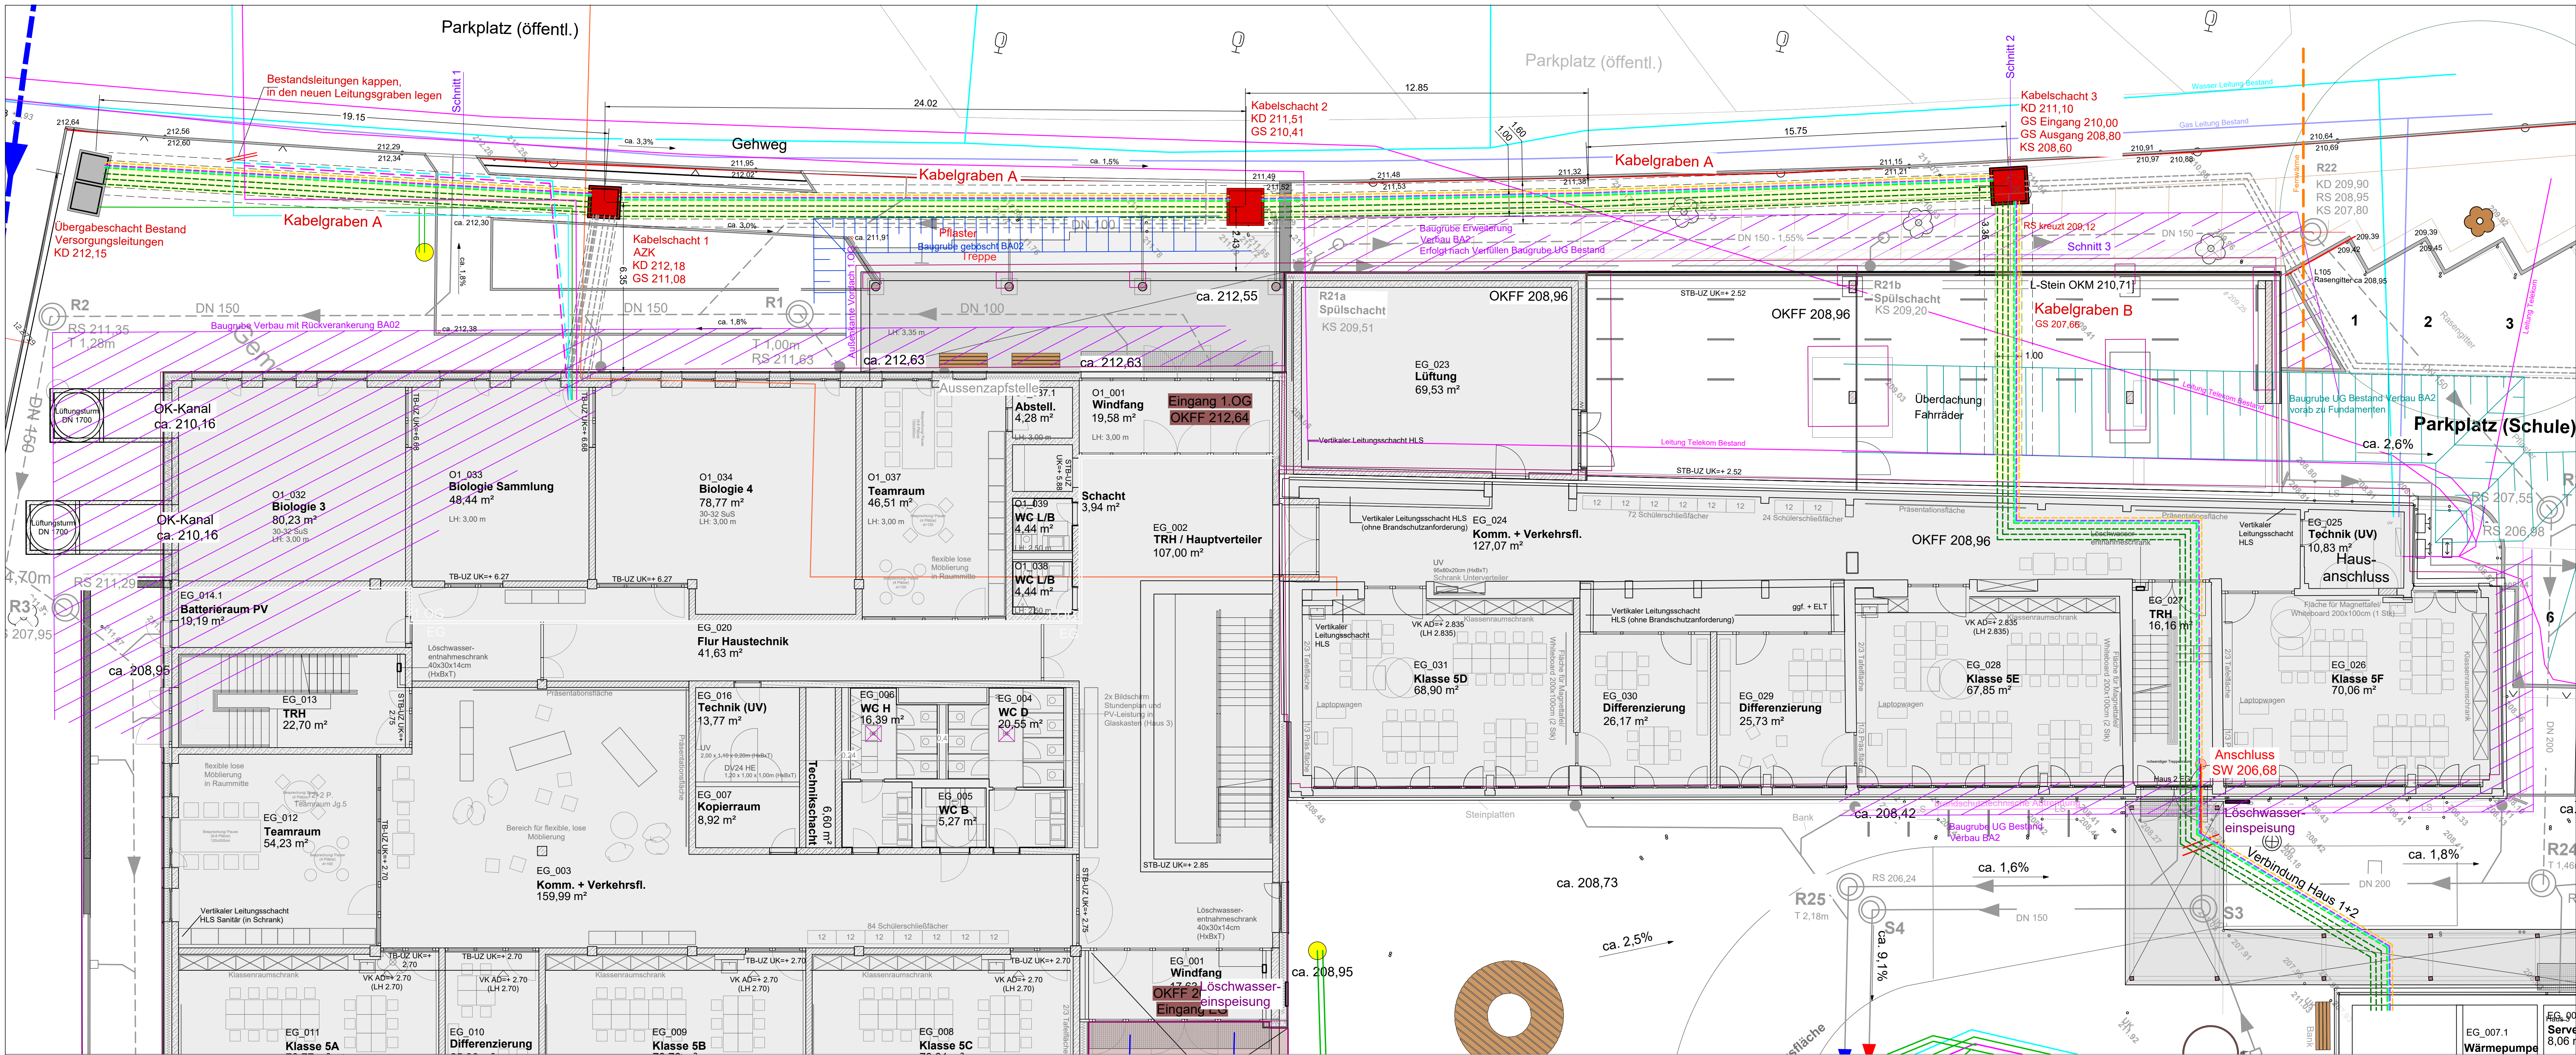


Legende:
Planung:

- Ausführung Kabelgraben
- Schmutzwasser
- Regenwasser
- Fernwärme
- Drainage
- Trockenleitung FW
- Leerrohre
- Kabel (erdverlegt)
- Versorgungsleitungen


Bestand:

- Schmutzwasser
- Versorgungsleitungen
- Hauptkanal RW
- Hauptkanal SW


Schnitt 1 / Grabenprofil A
Entlang des Gebäudes

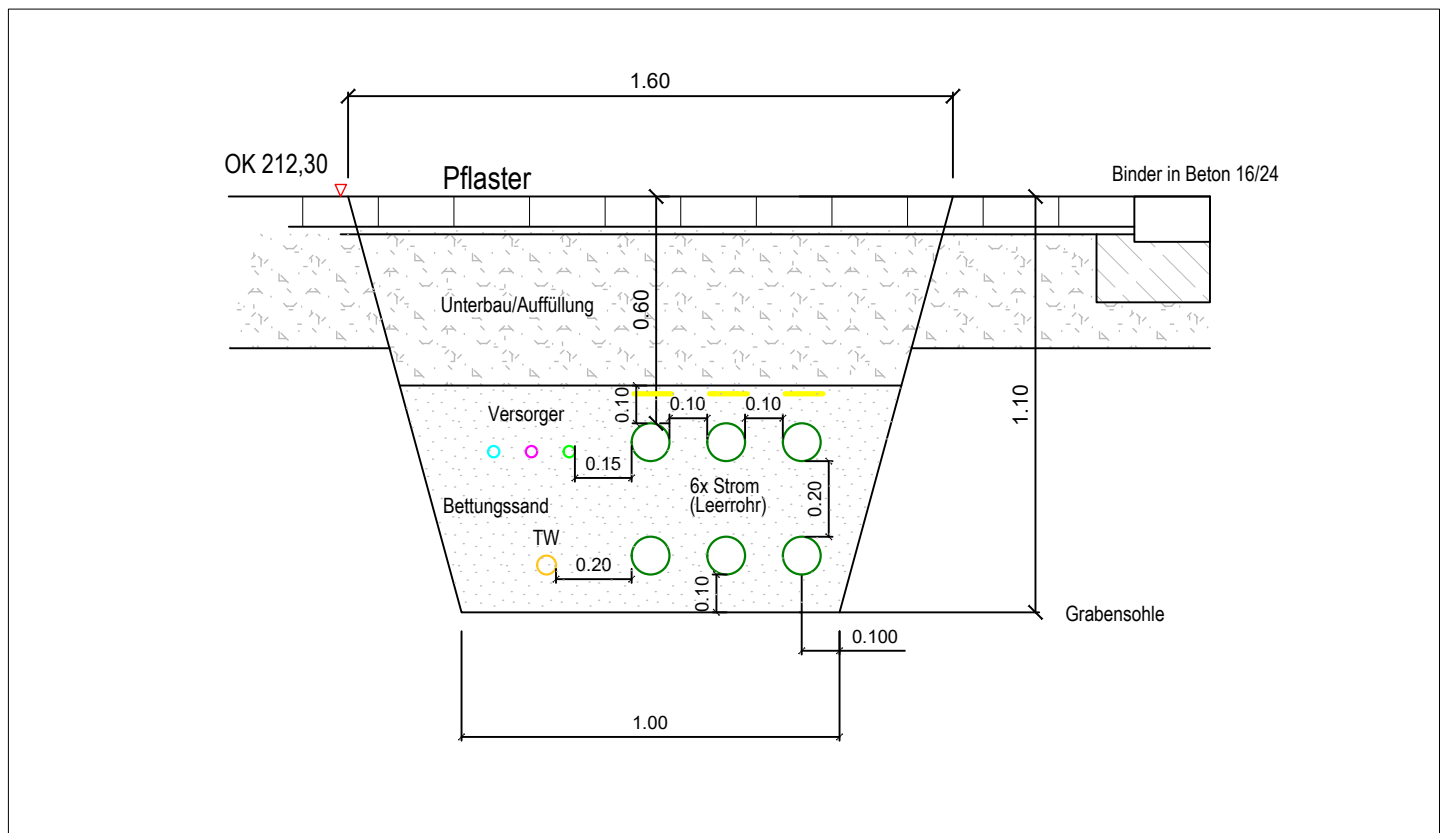

Schnitt 2: Kabelschacht / Anschluss Gebäude

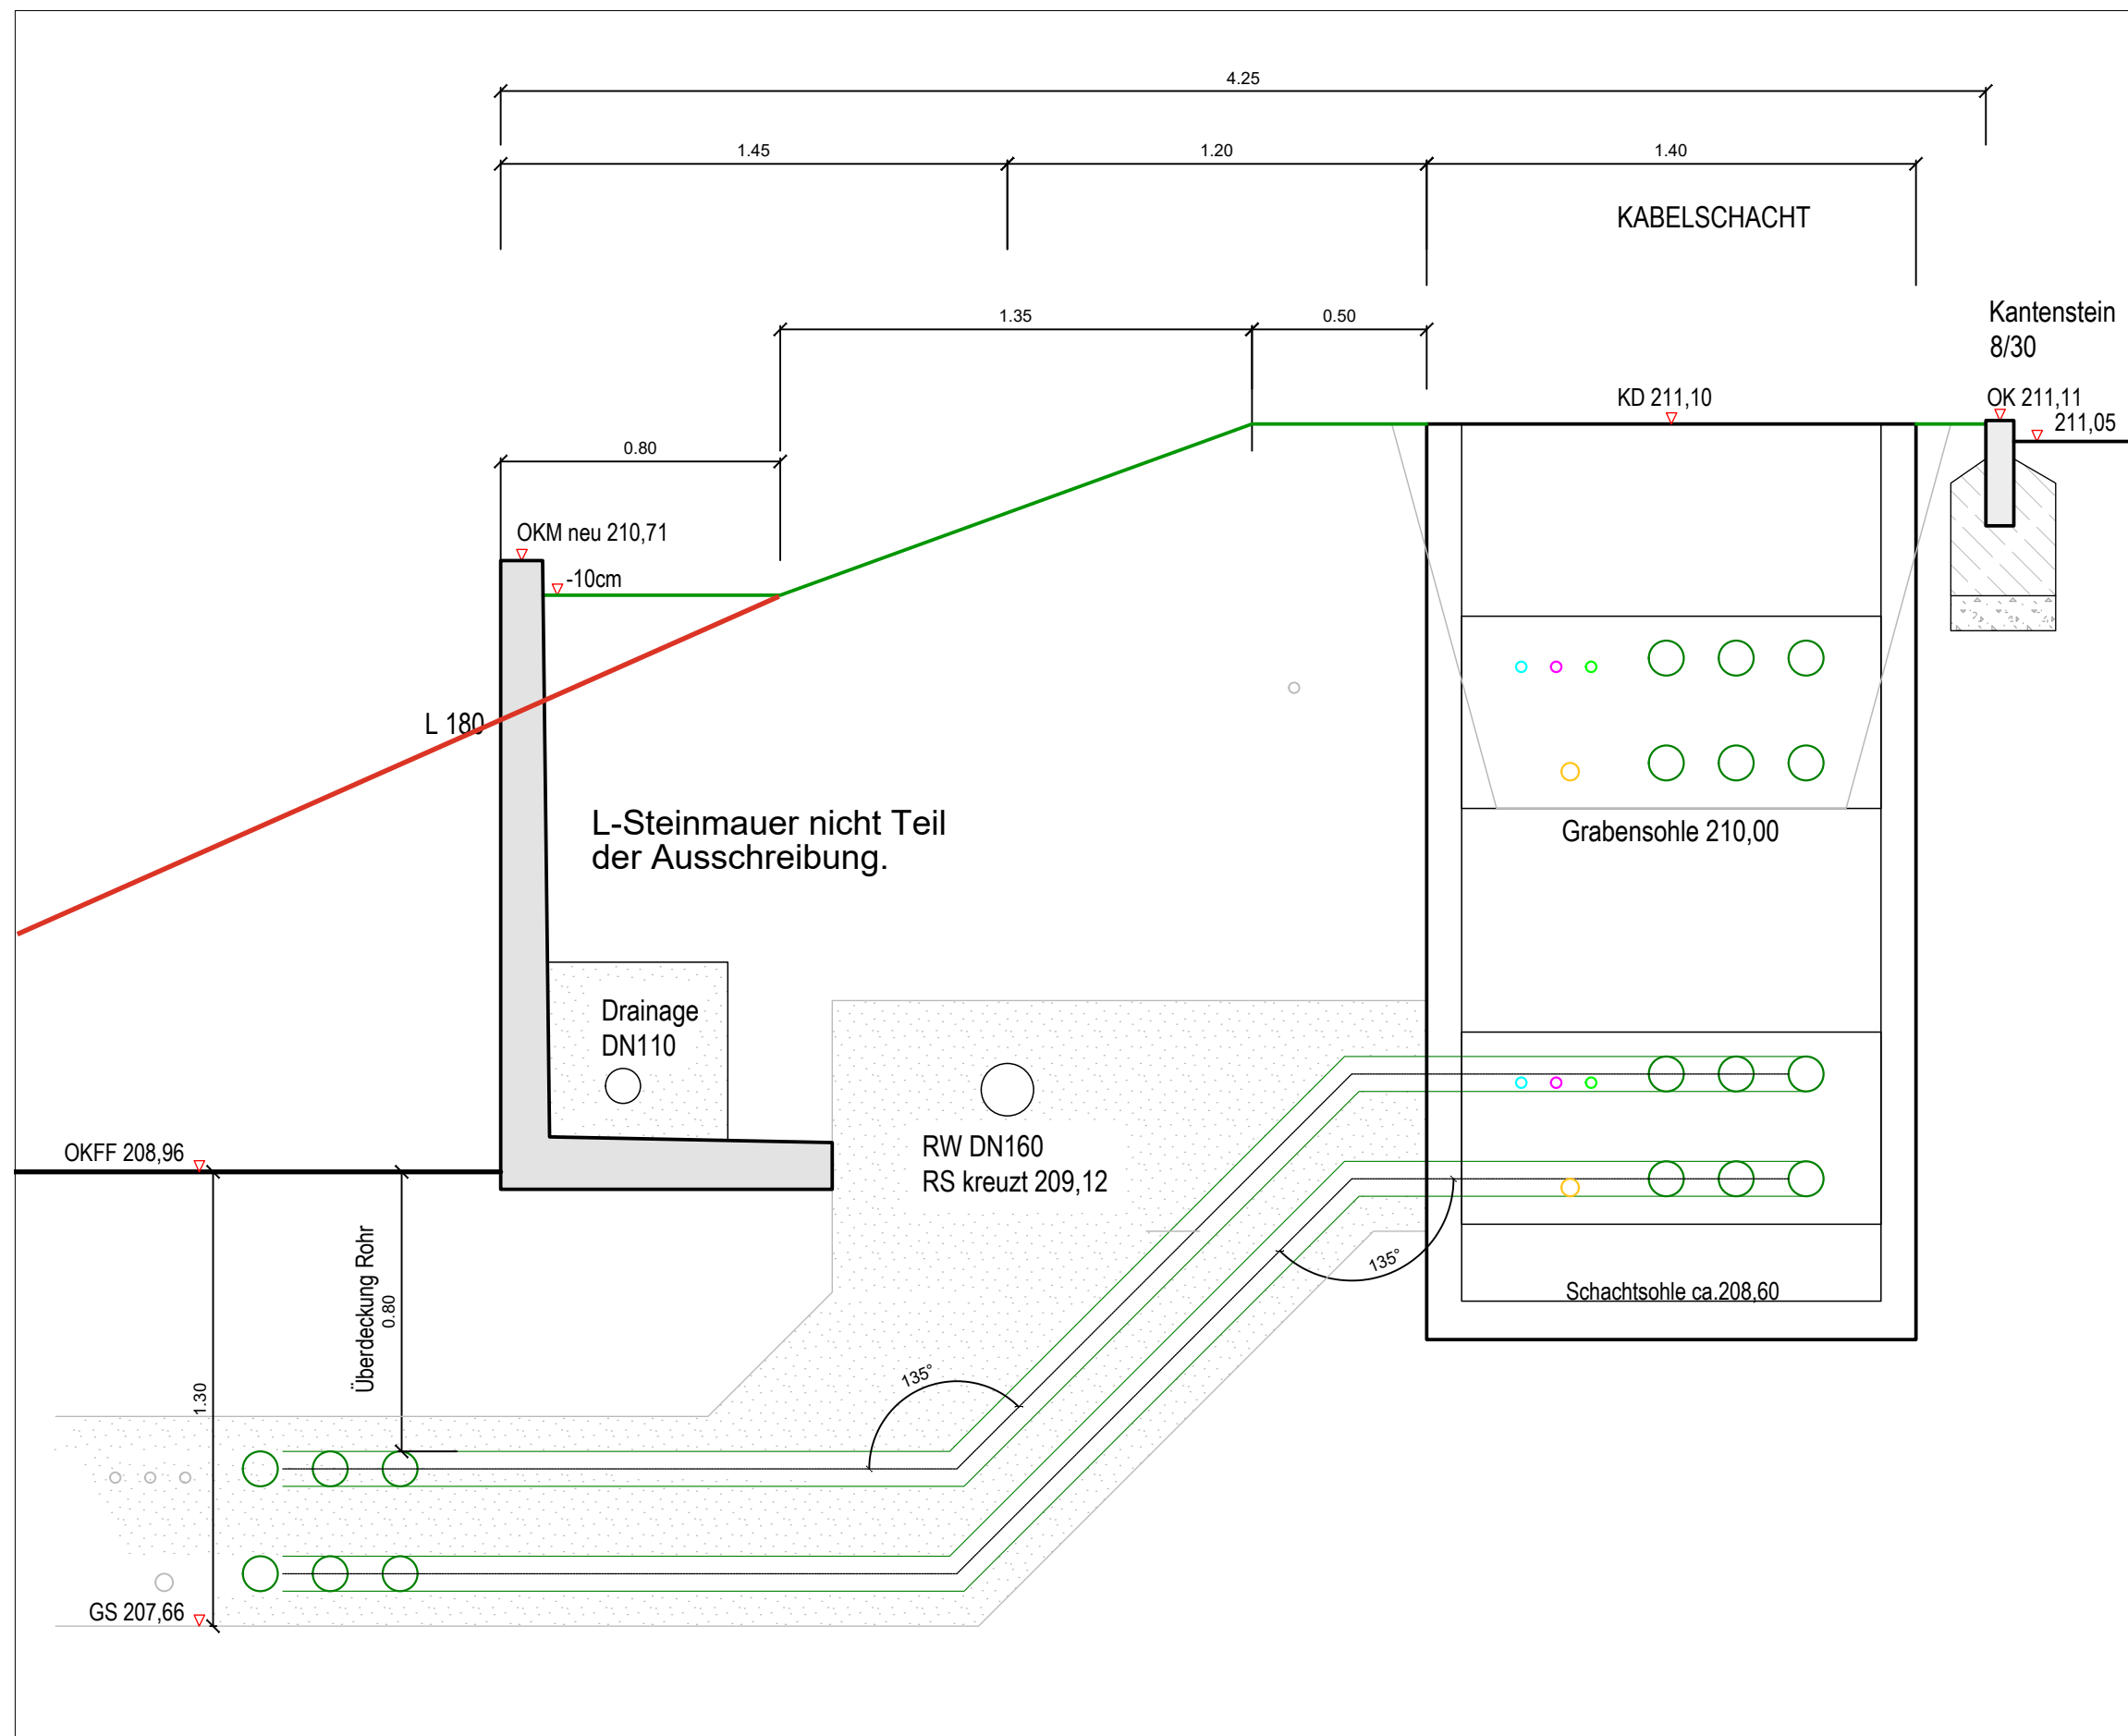

Schnitt 3 / Grabenprofil B
Anschluss Gebäude

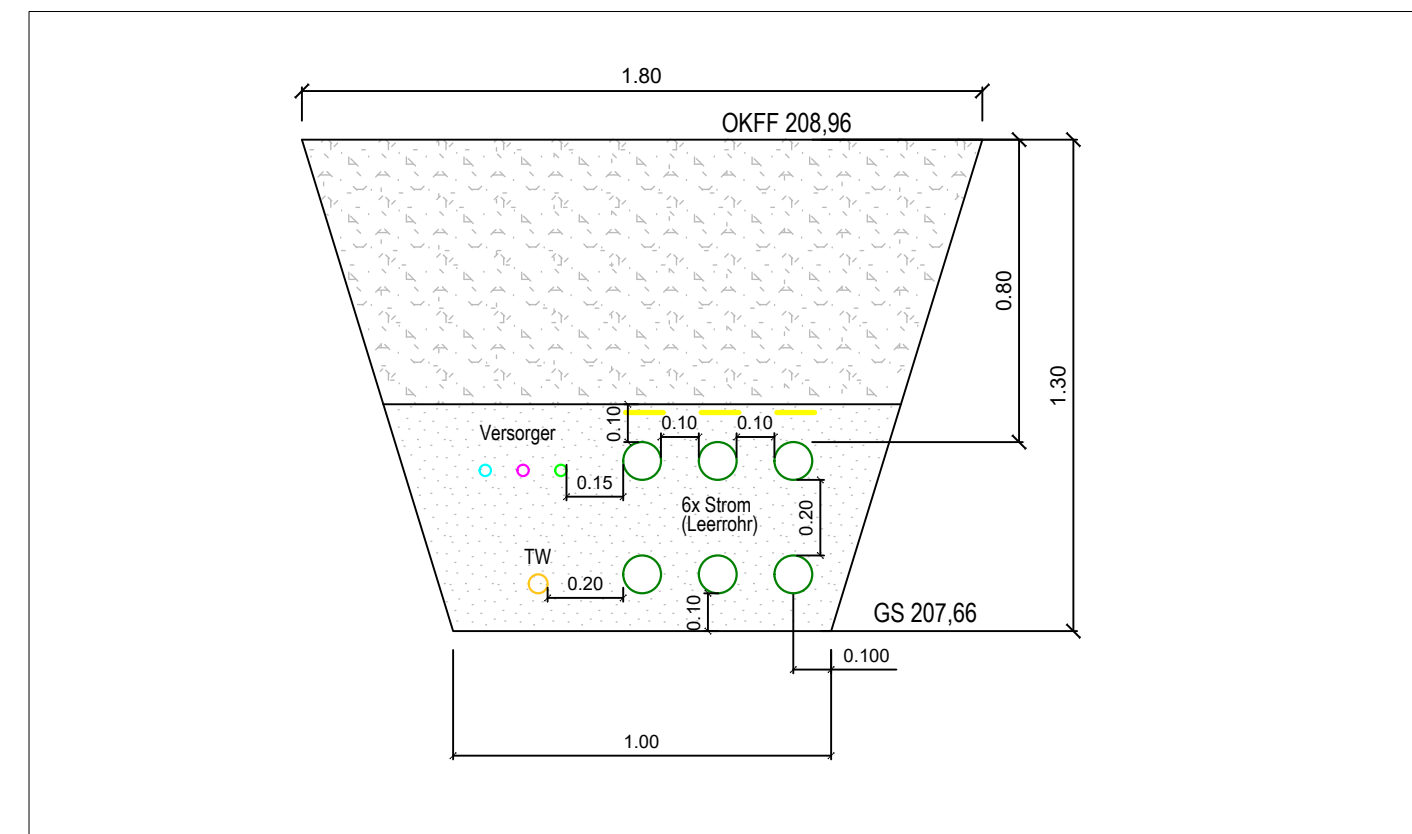

Index:				Datum:				Änderung:				gez.:			
GMW Gebäudemanagement der Stadt Wuppertal IN DEN BIRKEN 128 42113 WUPPERTAL e-mail: info@schieber-la.de FON: 0202 / 49500087 MOB: 0160 / 94183837 LANDSCHAFTSARCHITEKT PHILIPP SCHIEBER LANDSCAPE ARCHITECT PHILIPP SCHIEBER Lise-Meitner-Str. 15-25 42119 Wuppertal															
Gesamtschule Langerfeld Heinrich-Böll-Straße 240, 42277 Wuppertal															
Ausführung															
Leitungstrasse West															
Maßstab: 1:100				Bearb.: AB				Blattgröße: A0				Datum: 02.06.2026			