


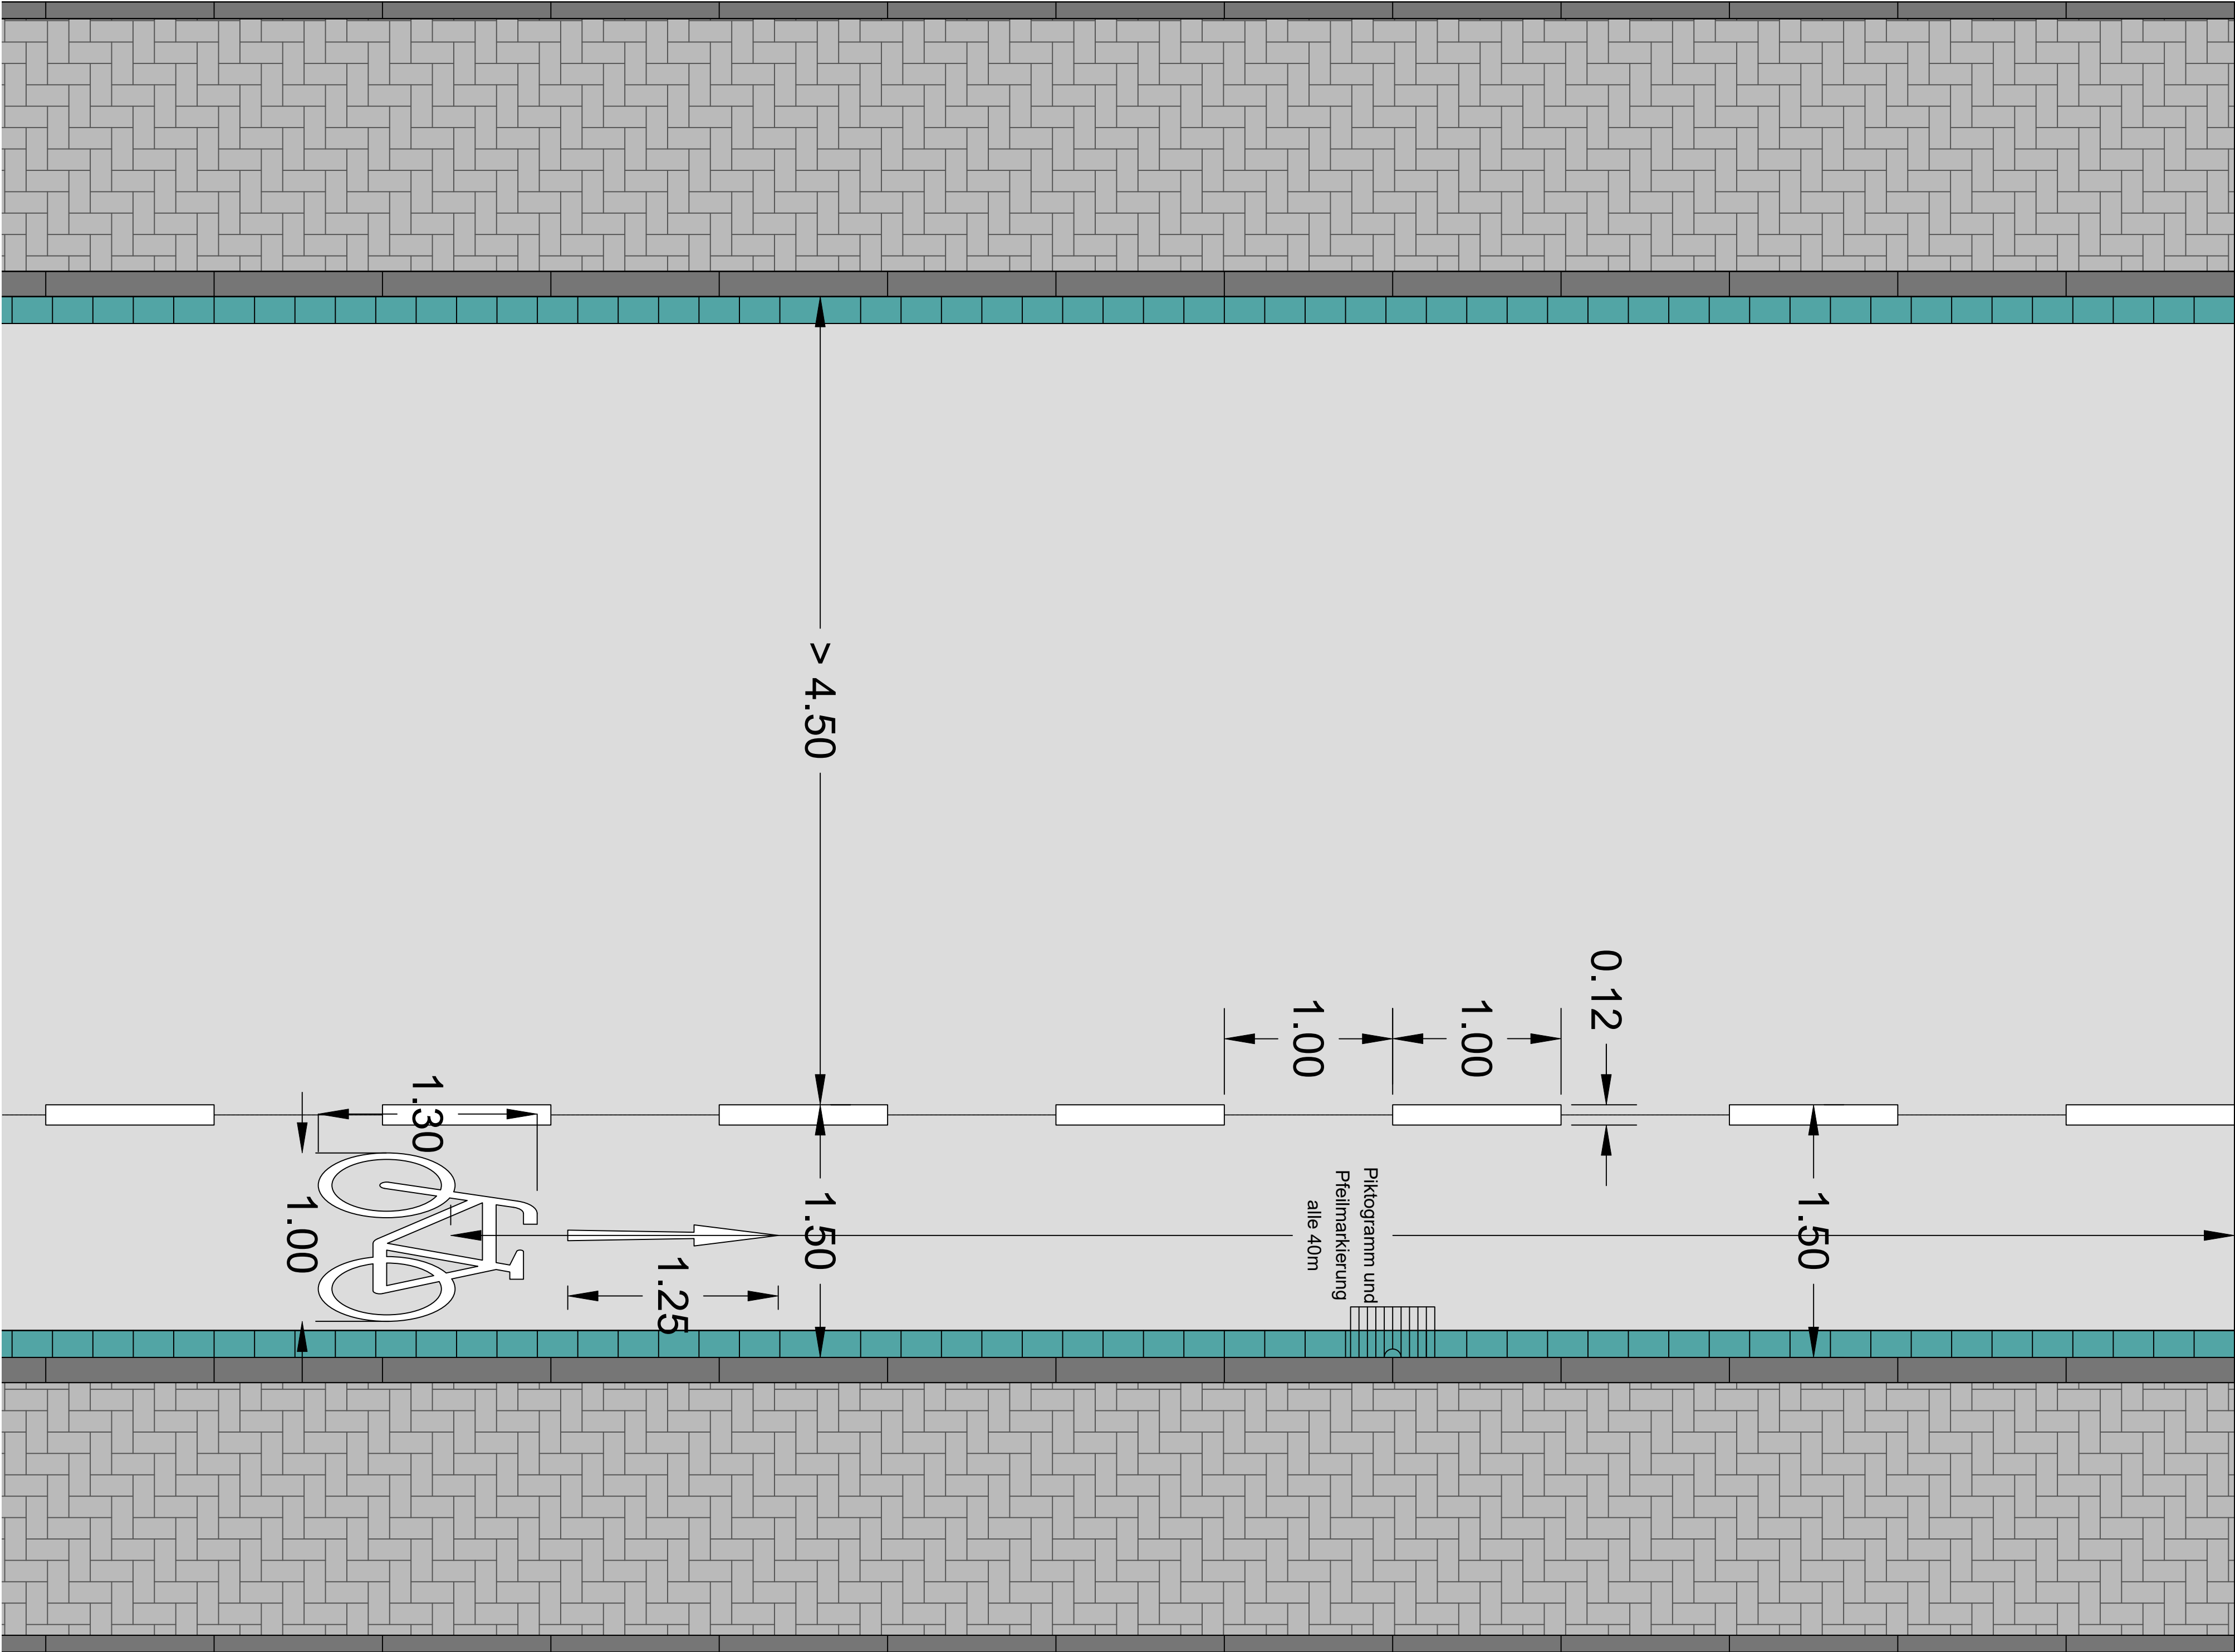

Legende:

- Straßenfläche Bestand:
- Rinne:
- Bordstein/Randstein:
- Pflaster/Gehweg:
- Markierungsstrich:
- Straßenablauf:

Nr.	Dokumentation/Bearbeitung/Änderung	Datum	Zeichen
 Kreis Siegen-Wittgenstein Der Landrat Koblenzer Straße 73 57072 Siegen		16 Amt für Immobilien 16.3 Technische Gebäudewirtschaft, Kreisstraßen, Radwege, Grundstücke Projekt-Nr. ---	
Markierungsplanung			
Kreis Siegen-Wittgenstein Straße: Ortsdurchfahrten - Kreisstraßen In: Von: Station:		Planart: Regelprofil Anlagen-Nr.: 17 Blatt-Nr.: 1 Maßstab: 1:25 Überhöhung: -	
Schutzstreifen - Regelprofil			
Aufgestellt am: 07.05.2026 Aufgestellt in: Siegen		Geprüft am: Geprüft in:	
i. A. Lorenz Sänger		i. A.	
Ort, Datum:		Ort, Datum:	
i. A.		i. A.	