


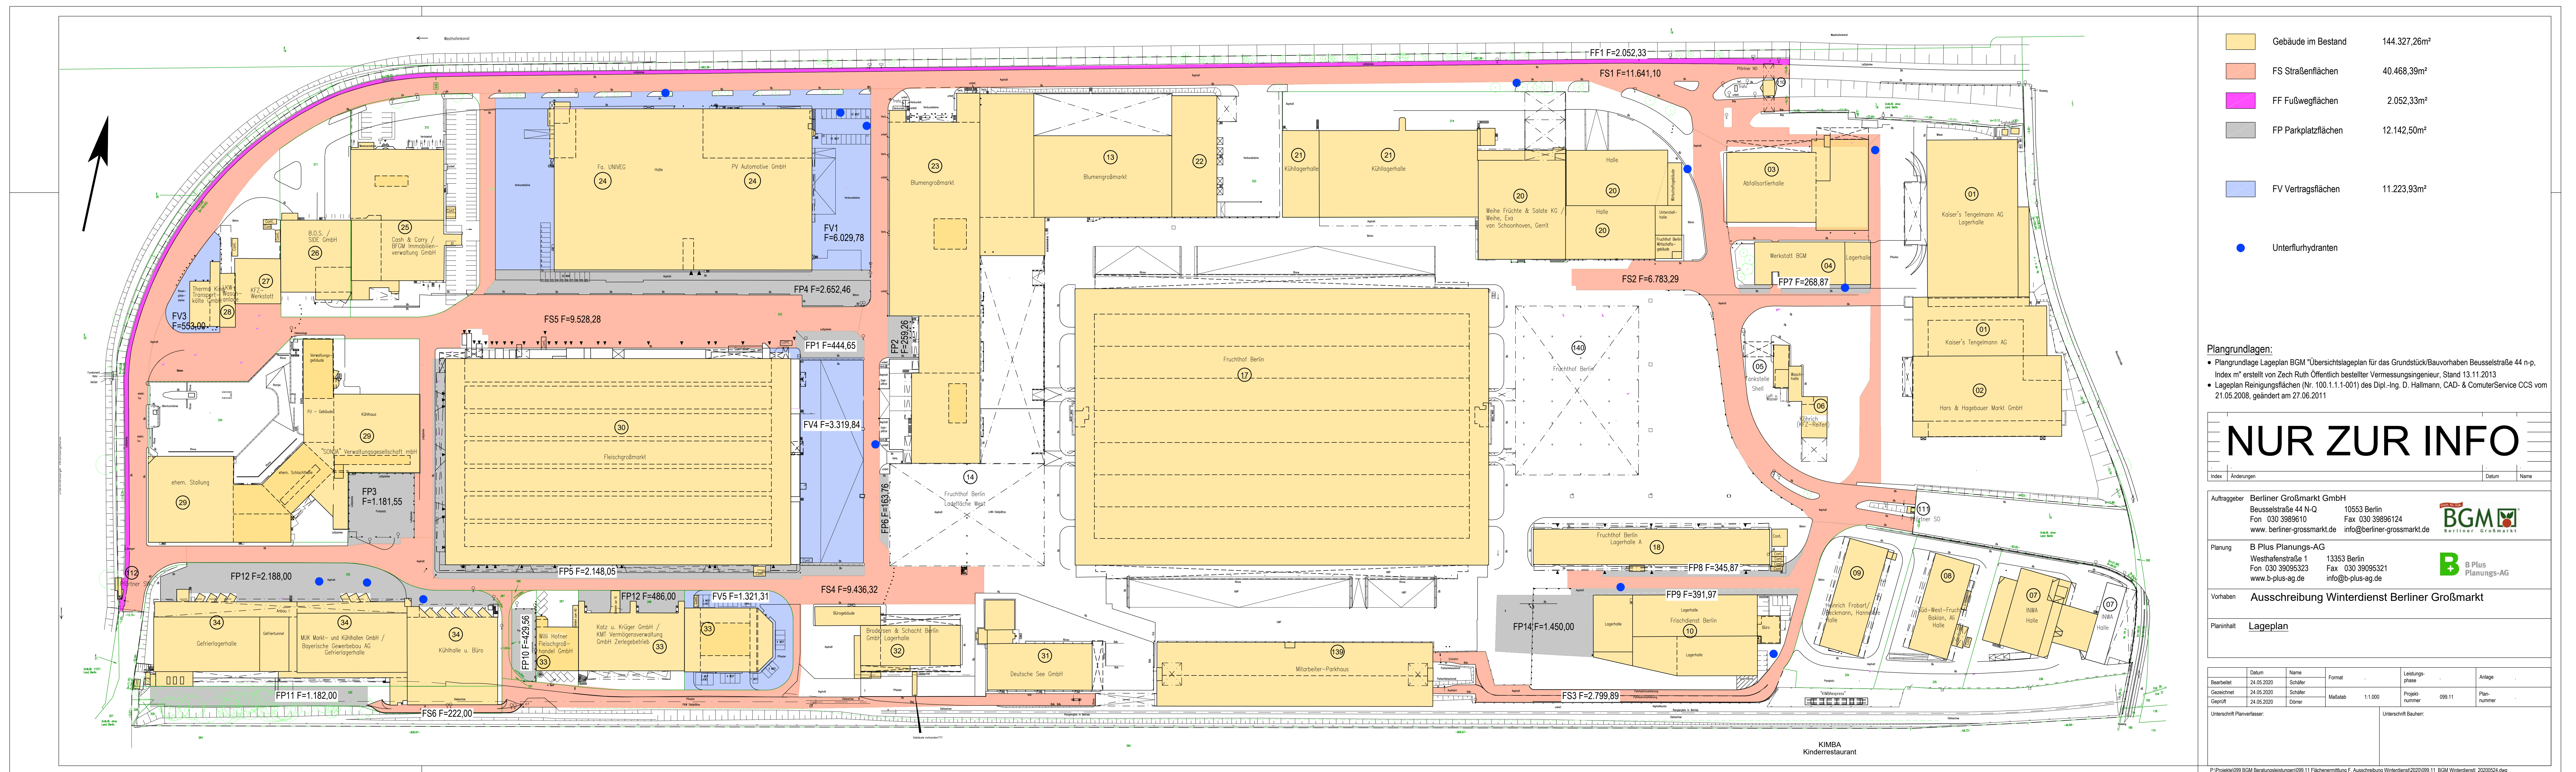

	Gebäude im Bestand	144.327,26m ²
	FS Straßenflächen	40.468,39m ²
	FF Fußwegflächen	2.052,33m ²
	FP Parkplatzflächen	12.142,50m ²

FV Vertragsflächen	11.223,93m²
--------------------	-------------

- Unterflurhydranten

Planggrundlagen:

- Plangrundlage Lageplan BGM "Übersichtslageplan für das Grundstück/Bauvorhaben Beusselstraße 44 n-p, Index m" erstellt von Zech RUTH Öffentlich bestellter Vermessungsingenieur, Stand 13.11.2013
- Lageplan Reinigungsräuschen (Nr. 100.1.1.1-001) des Dipl.-Ing. D. Hallmann, CAD- & ComputerService CCS vom 21.05.2008, geändert am 27.06.2011

NUR ZUR INFO

Index	Änderungen	Datum	Name
-------	------------	-------	------

Auftraggeber Berliner Großmarkt GmbH
Beusselstraße 44 N-Q 10553 Berlin
Fon 030 3989610 Fax 030 39896124
www.berliner-grossmarkt.de info@berliner-grossmarkt.de

 **BGM**
Berliner Großmarkt

Planung	B Plus Planungs-AG Westhafenstraße 1 13353 Berlin Fon 030 39095323 Fax 030 39095321 www.b-plus-ag.de info@b-plus-ag.de		 B Plus Planungs-AG
---------	---	--	---

Vorhaben	Ausschreibung Winterdienst Berliner Großmarkt
----------	---

Planinhalt	<u>Lageplan</u>
------------	-----------------

	Datum	Name	Format	Leistungsphase	Anlage
Bearbeitet	24.05.2020	Schäfer			
Gezeichnet	24.05.2020	Schäfer			
Geprüft	24.05.2020	Dörner	Maßstab 1:1.000	Projektnummer 009.11	Plannummer

Unterschrift Planverfasser:	Unterschrift Bauherr:
-----------------------------	-----------------------

P:\Projekte\006 BCM Beratungsleistungen\006.11 Flächenermittlung F. Assachreibung Winterdienst\2020\002.11_BCM Winterdienst_20200624.dwg