


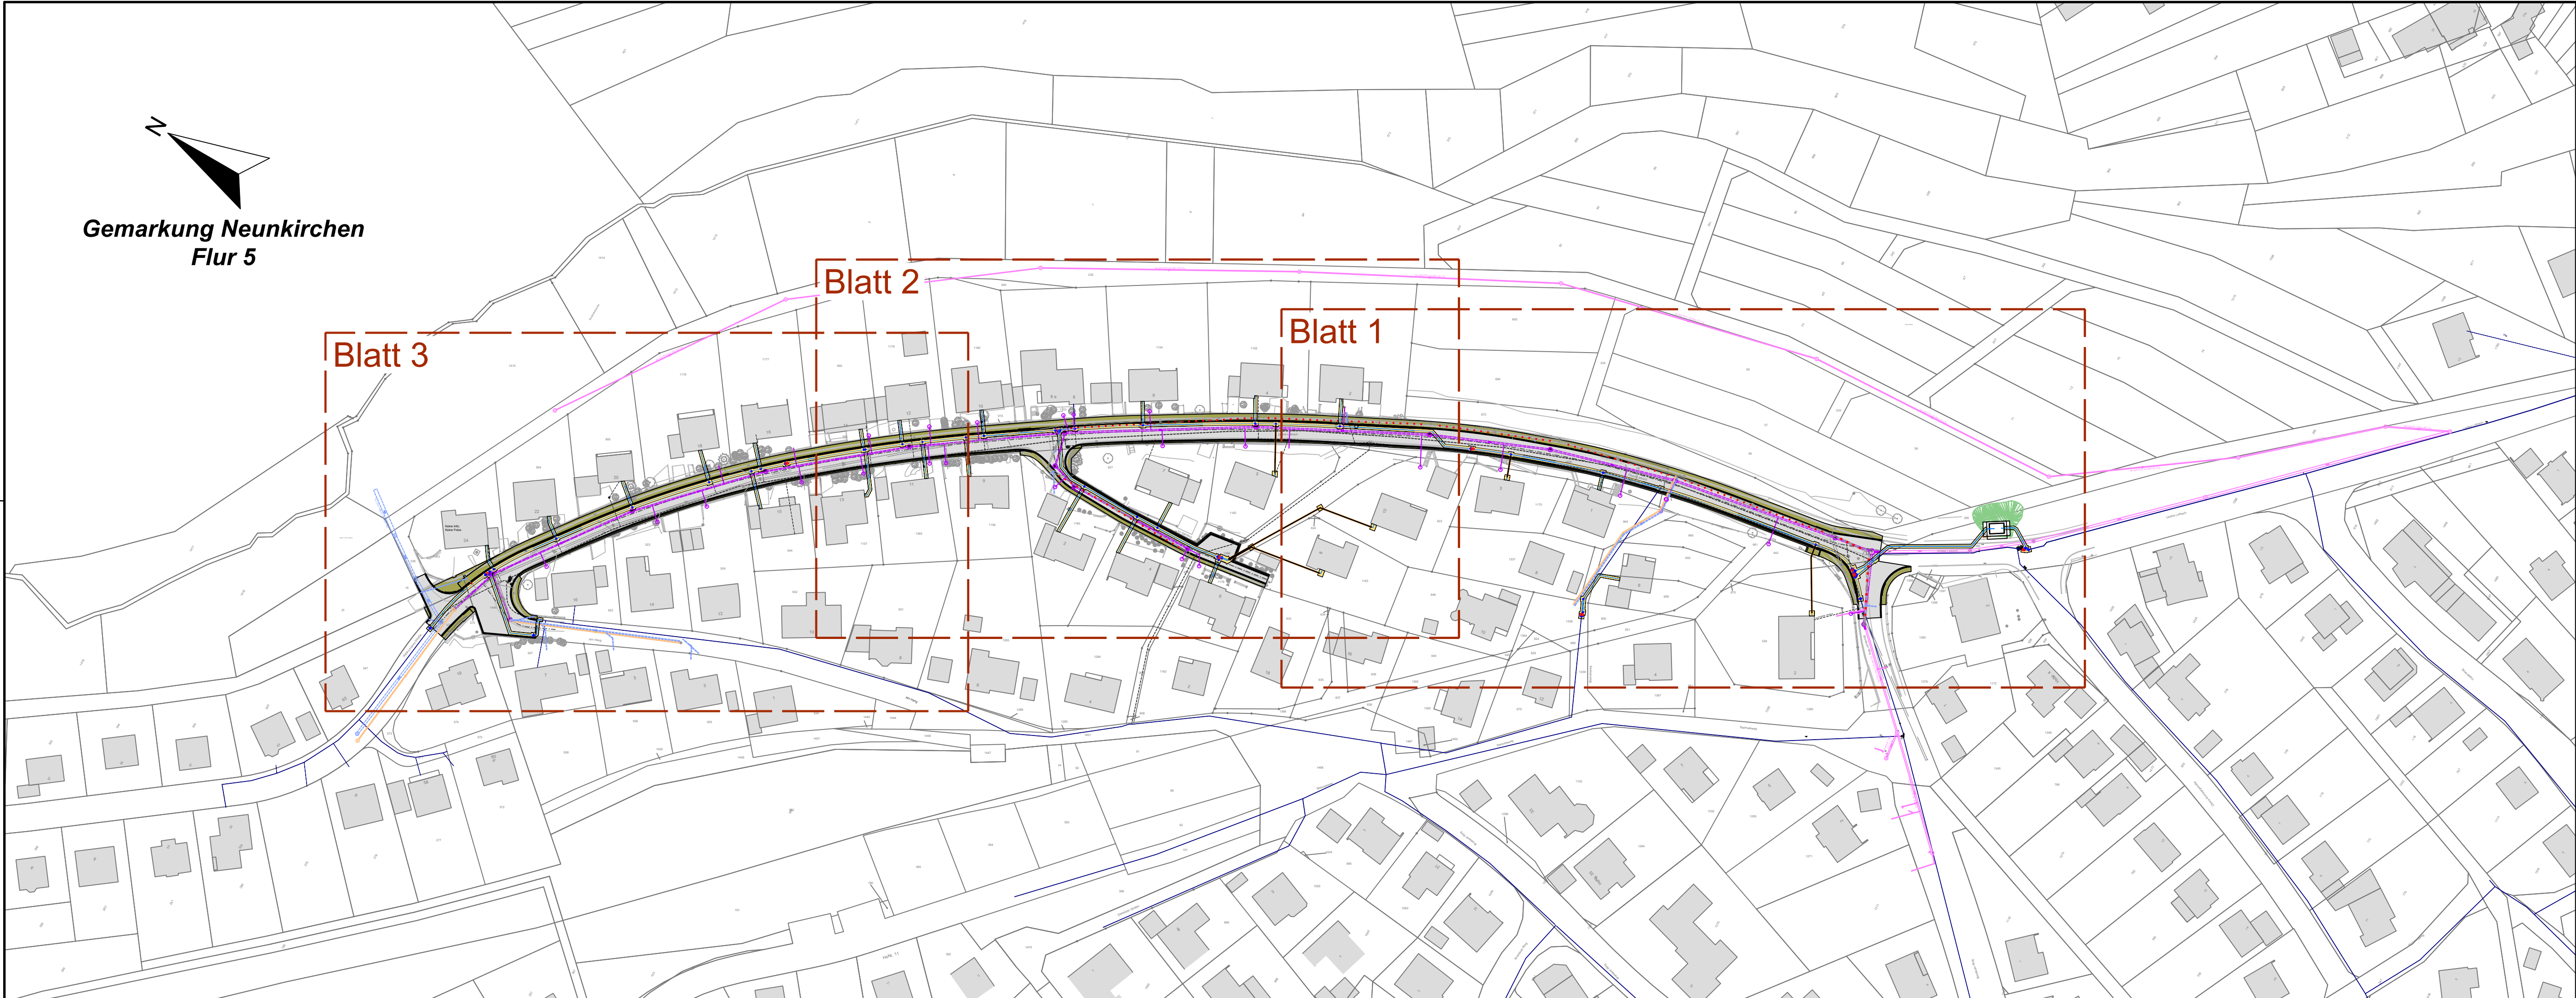

**Gemarkung Neunkirchen
Flur 5**

Änderung	Geändert von	Datum	Beschreibung



Gemeindewerke Neunkirchen
Betriebszweig Wasserversorgung
Bahnhofstraße 3 - 57290 Neunkirchen

Gewatec
Ingenieurbüro
Gesellschaft für Wasser-
und Abwassertechnik mbH

Kölner Straße 331a
57290 Neunkirchen
Tel.: 02735 / 7856-0
Fax: 02735 / 7856-7
mail@gewatec.de
www.gewatec.de

Projektnummer	: 21-074
vermessen	: 06/2022 - Jung
bearbeitet	: 08/2026 - Kolvenbach
gezeichnet	: 08/2026 - Kühlenberg
geprüft	:

Projekt: **Entwurfsplanung**
Teilerneuerung der Kanalisation und Wasserleitung
"Obere Liebach" / "Im Dählfeld" im Ortsteil Neunkirchen

Planart: **Übersichtsplan**

Maßstab: 1:1.000	Anlage: 1	Blatt-Nr.: 1
-------------------------	------------------	---------------------

Aufgestellt: VORABZUG Neunkirchen, den 18.08.2026	Auftraggeber: VORABZUG Neunkirchen, den
--	--