


O-Liebach
M = 1:500
Überhöhung = 10.0
314.00 m ü. NHN

Station	Gradiente	[m]
	Höhe bestehendes Gelände	[m ü. NHN]
	Höhe Gradiente	[m ü. NHN]
	Geländehöhe über Gradiente	[m ü. NHN]

Krümmung
1/R (cm)
R100=10.0mm

Querneigung

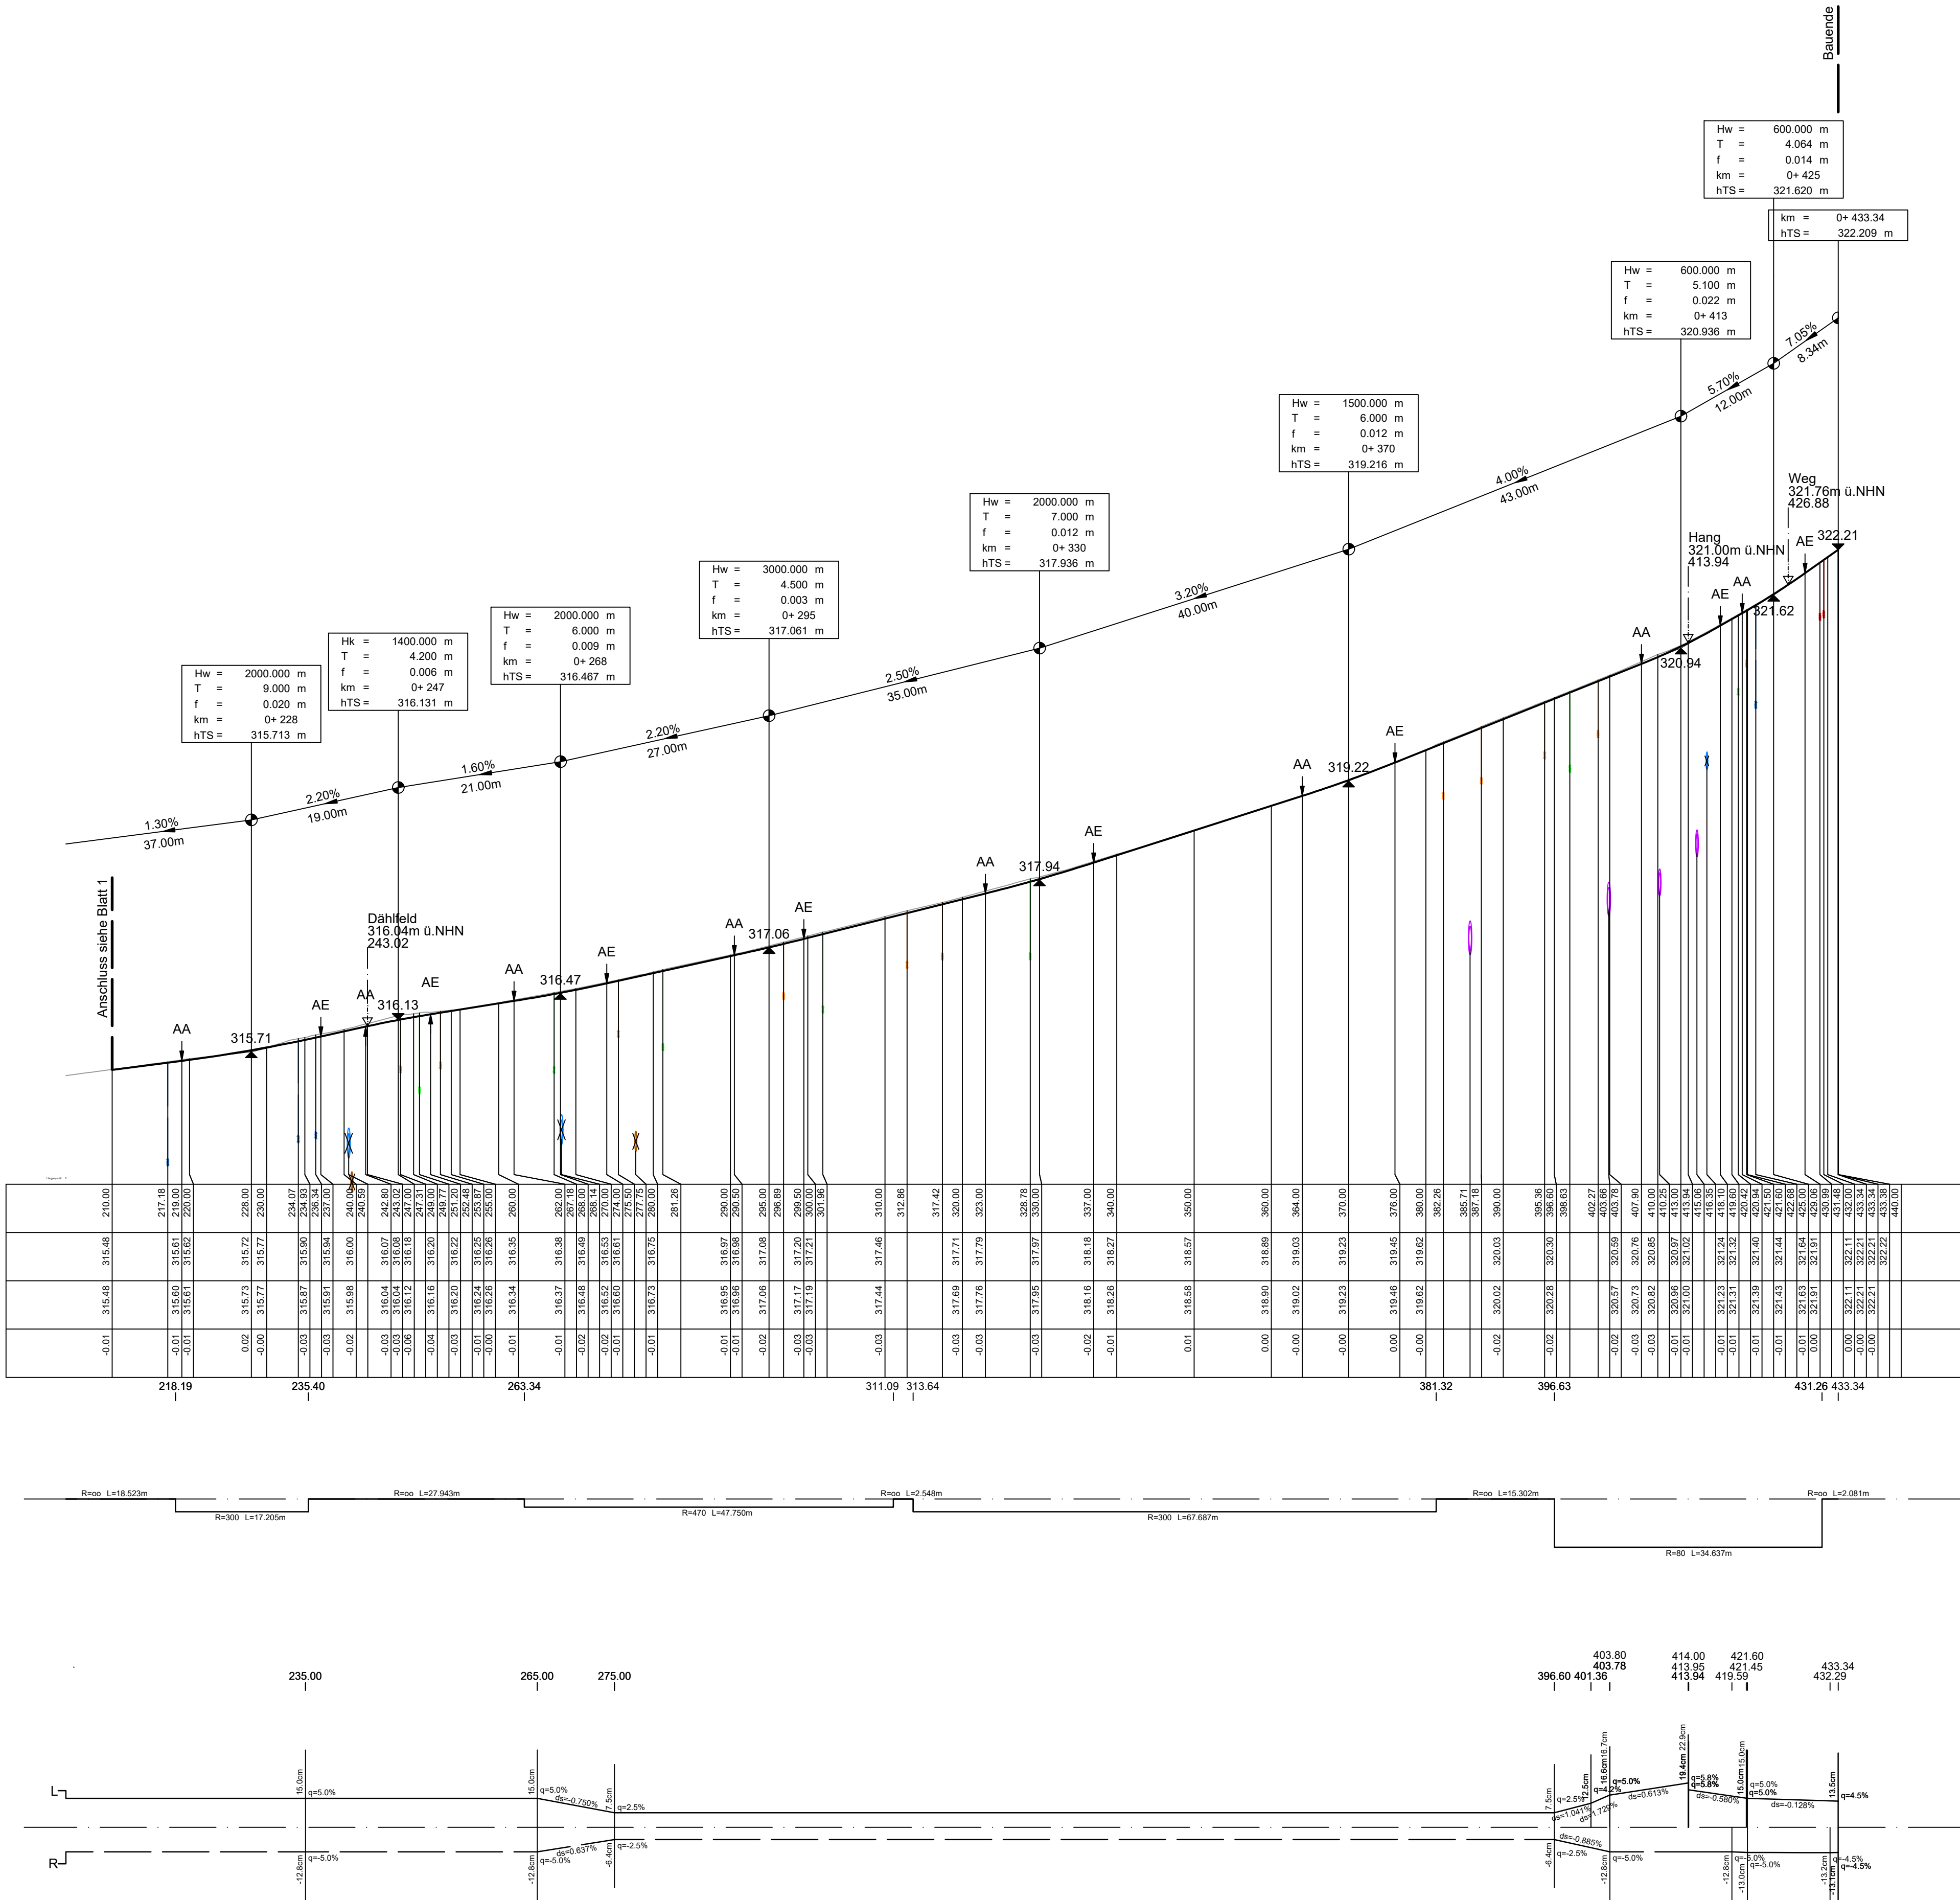

Zeichenerklärung

- Straßenachse / Gradiente
- Gelände Bestand
- Tangente
- 306.63
▼ Tangentenschnittpunkt
- AA AE
↑ Anfang und Ende
der vertikalen Ausrichtung
- ☺ ☹ Hoch-, Tiefpunkt

Änderung	Geländert von	Datum	Beschreibung



Gemeinde Neunkirchen
57290 Neunkirchen - Bahnhofstraße 3



Gewatec
Ingenieurbüro
Gesellschaft für Wasser- und Abwassertechnik mbH

Kölner Straße 331a
57290 Neunkirchen
Tel.: 02735 / 7856-0
Fax: 02735 / 7856-7
mail@gewatec.de
www.gewatec.de

Projektnummer : 21.074
vermessen : 20.10.2021-21.06.2022 - Jung
bearbeitet : 02.2026 - Kolvenbach / Laier
gezeichnet : 02.2026 - Laier
geprüft :

Projekt:
**Ausführungsplanung
Straßenbau Obere Liebach / Im Dählfeld
in Neunkirchen**

Planart: **Höhenplan Obere Liebach (oberer Teil)**

Maßstab: **1:500/50** Anlage: **3** Blatt-Nr.: **2**

Aufgestellt:
VORABZUG
Neunkirchen, den 16.07.2026

Antragsteller:
VORABZUG
Neunkirchen, den