
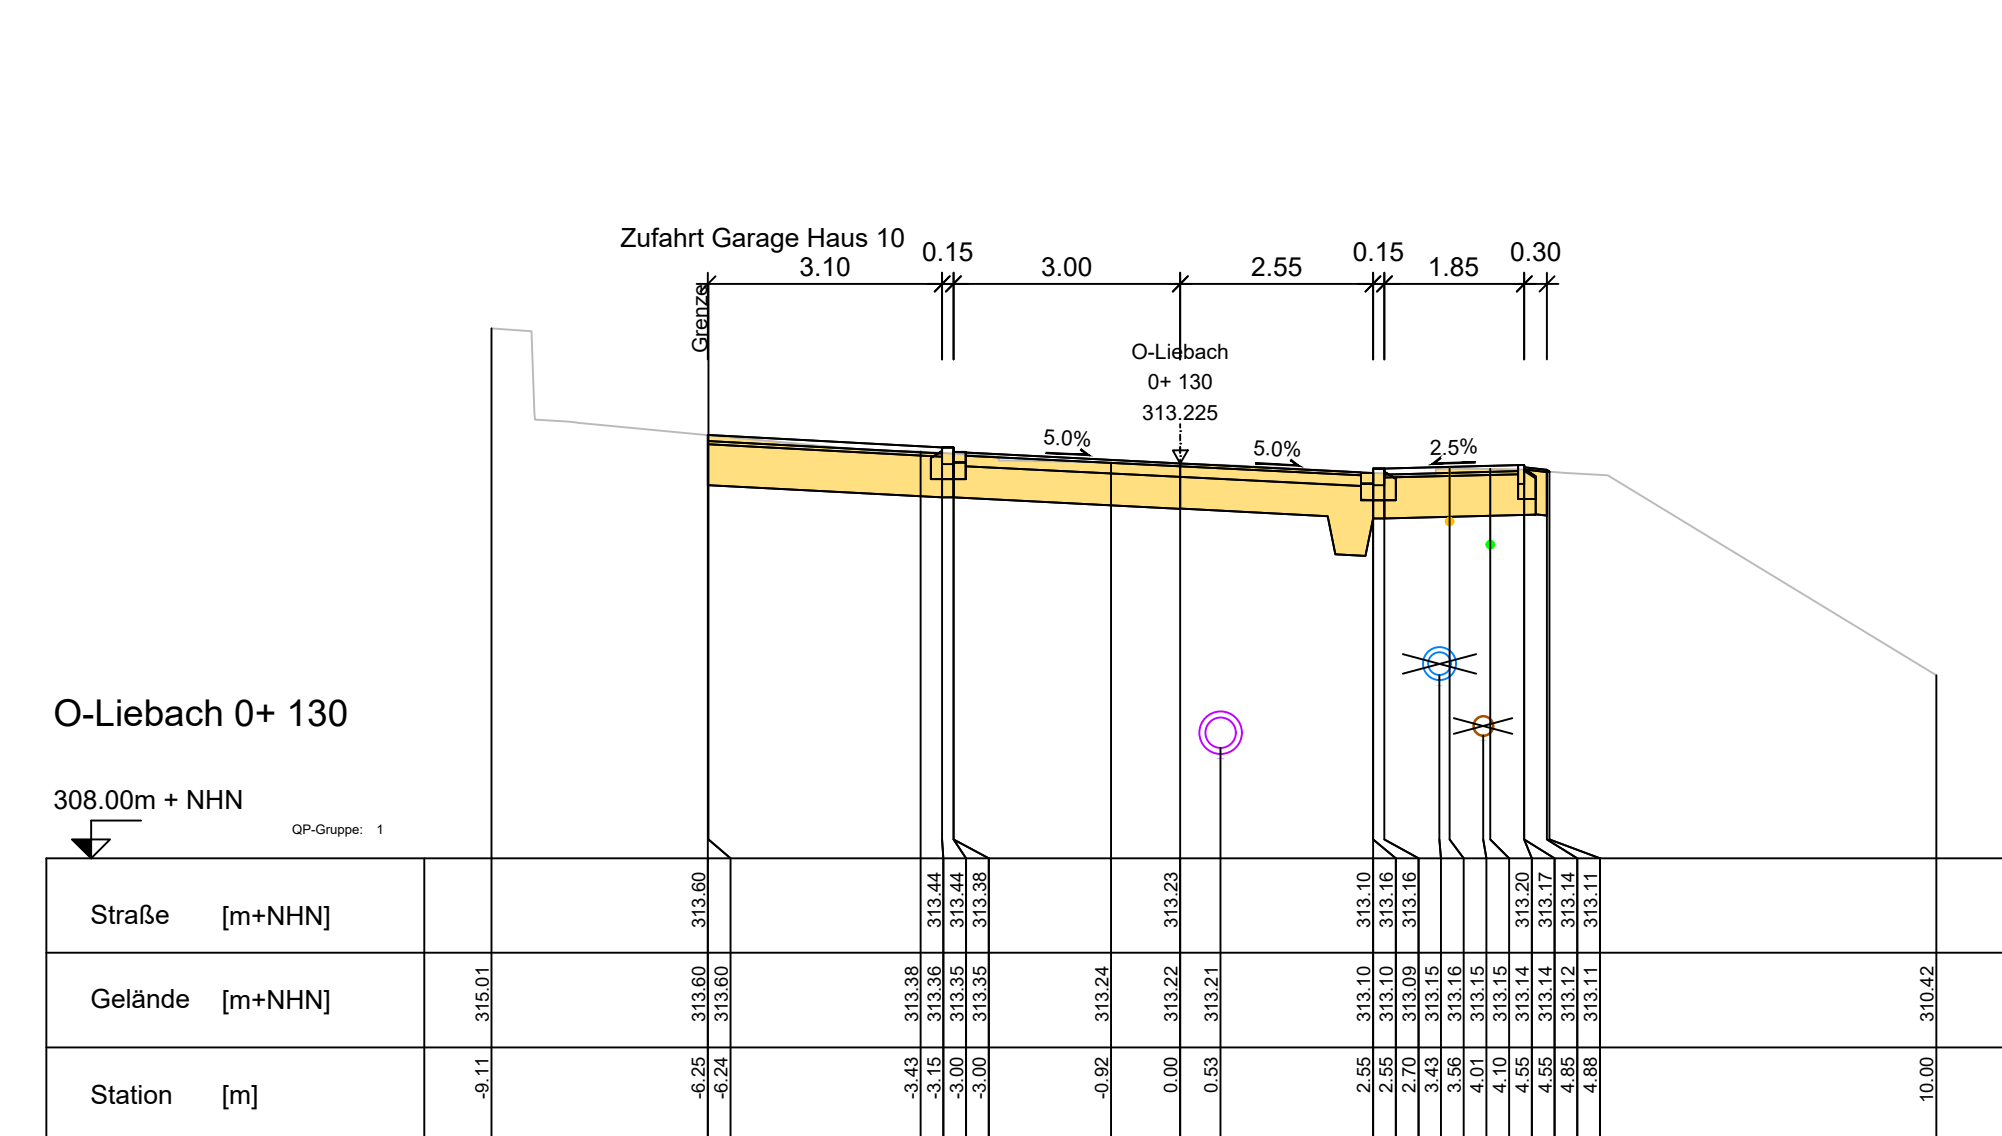
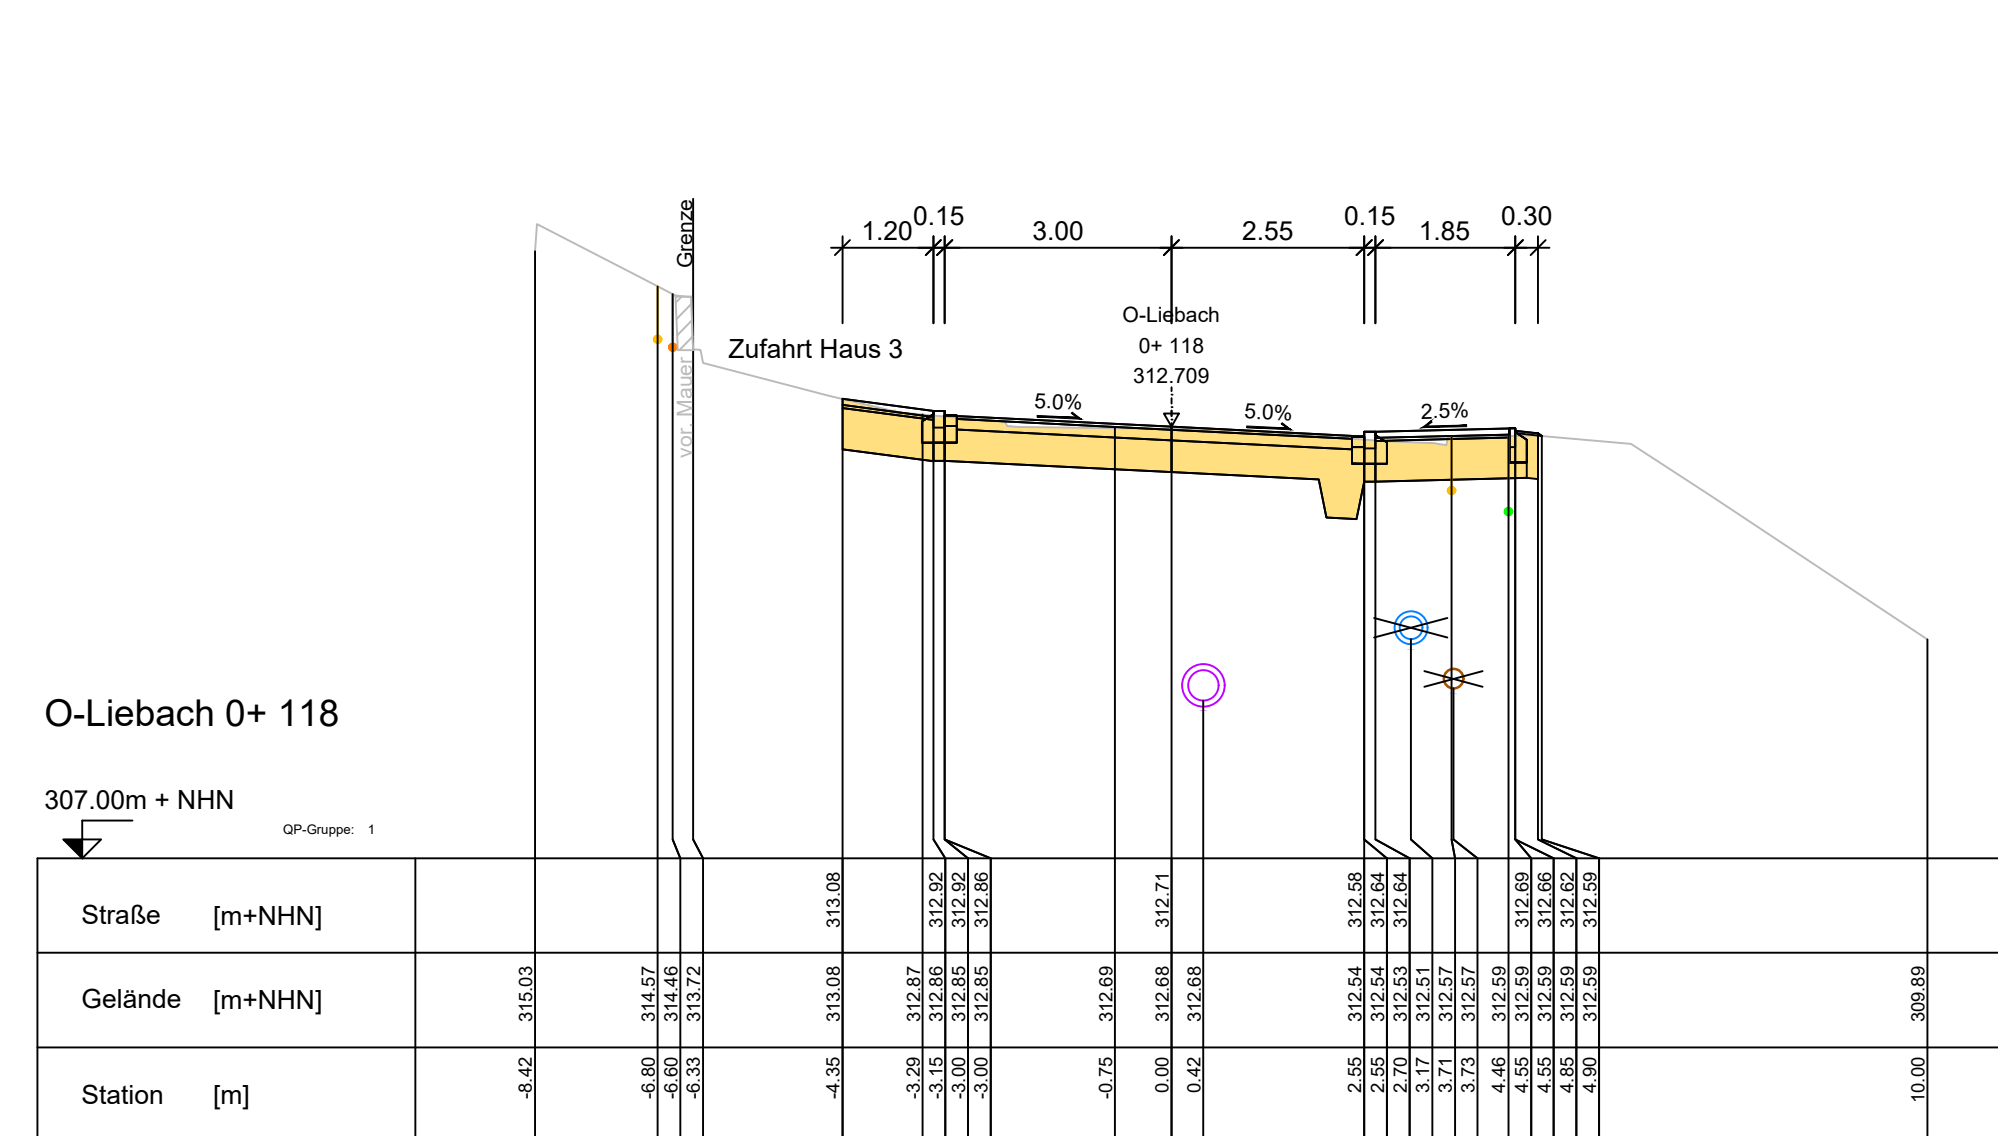


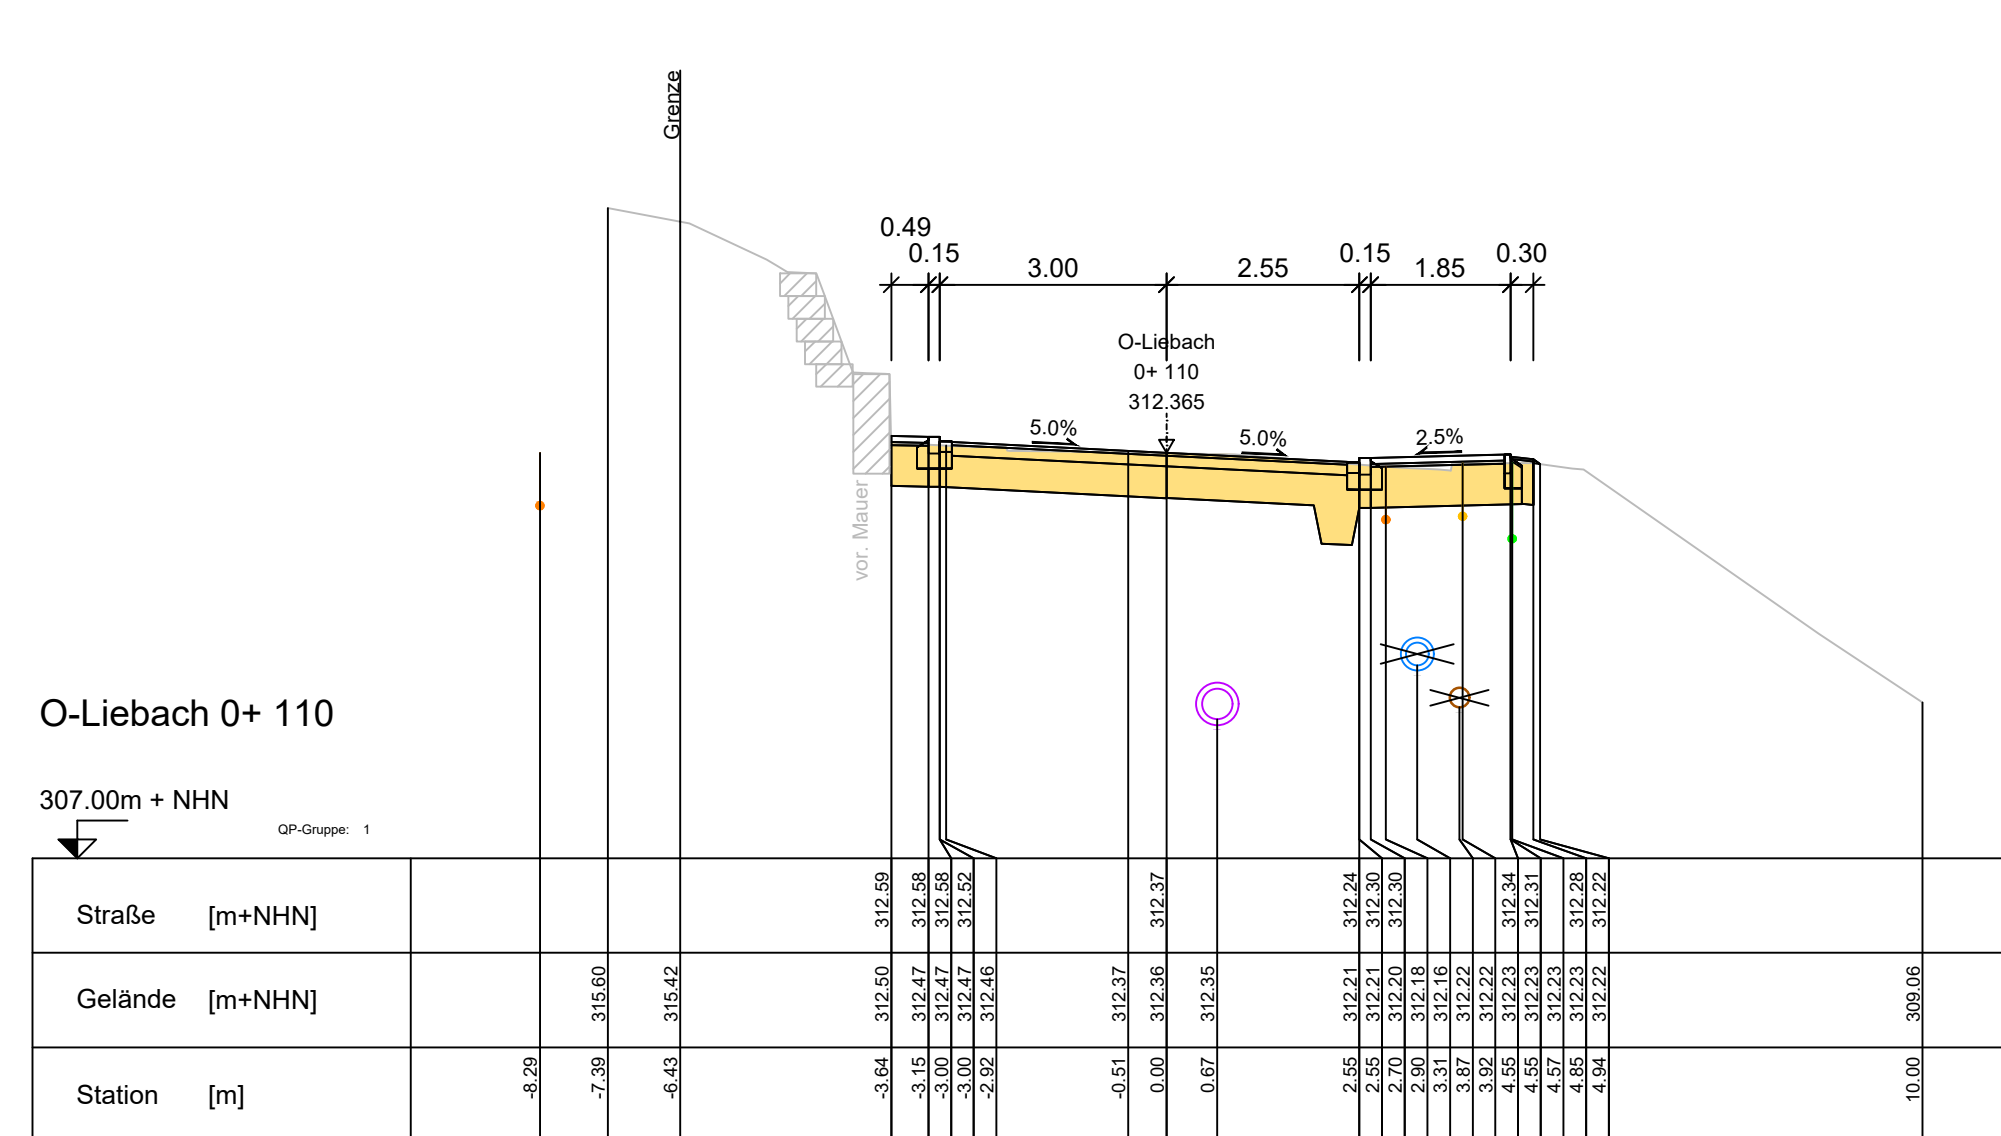

- | | |
|--|---|
| Aufgestellt:
<div style="text-align: center; font-size: 2em; font-weight: bold; color: red;">VORABZUG</div> Neunkirchen, den 28.07.2026 | Antragsteller:
<div style="text-align: center; font-size: 2em; font-weight: bold; color: red;">VORABZUG</div> Neunkirchen, den |
|--|---|