



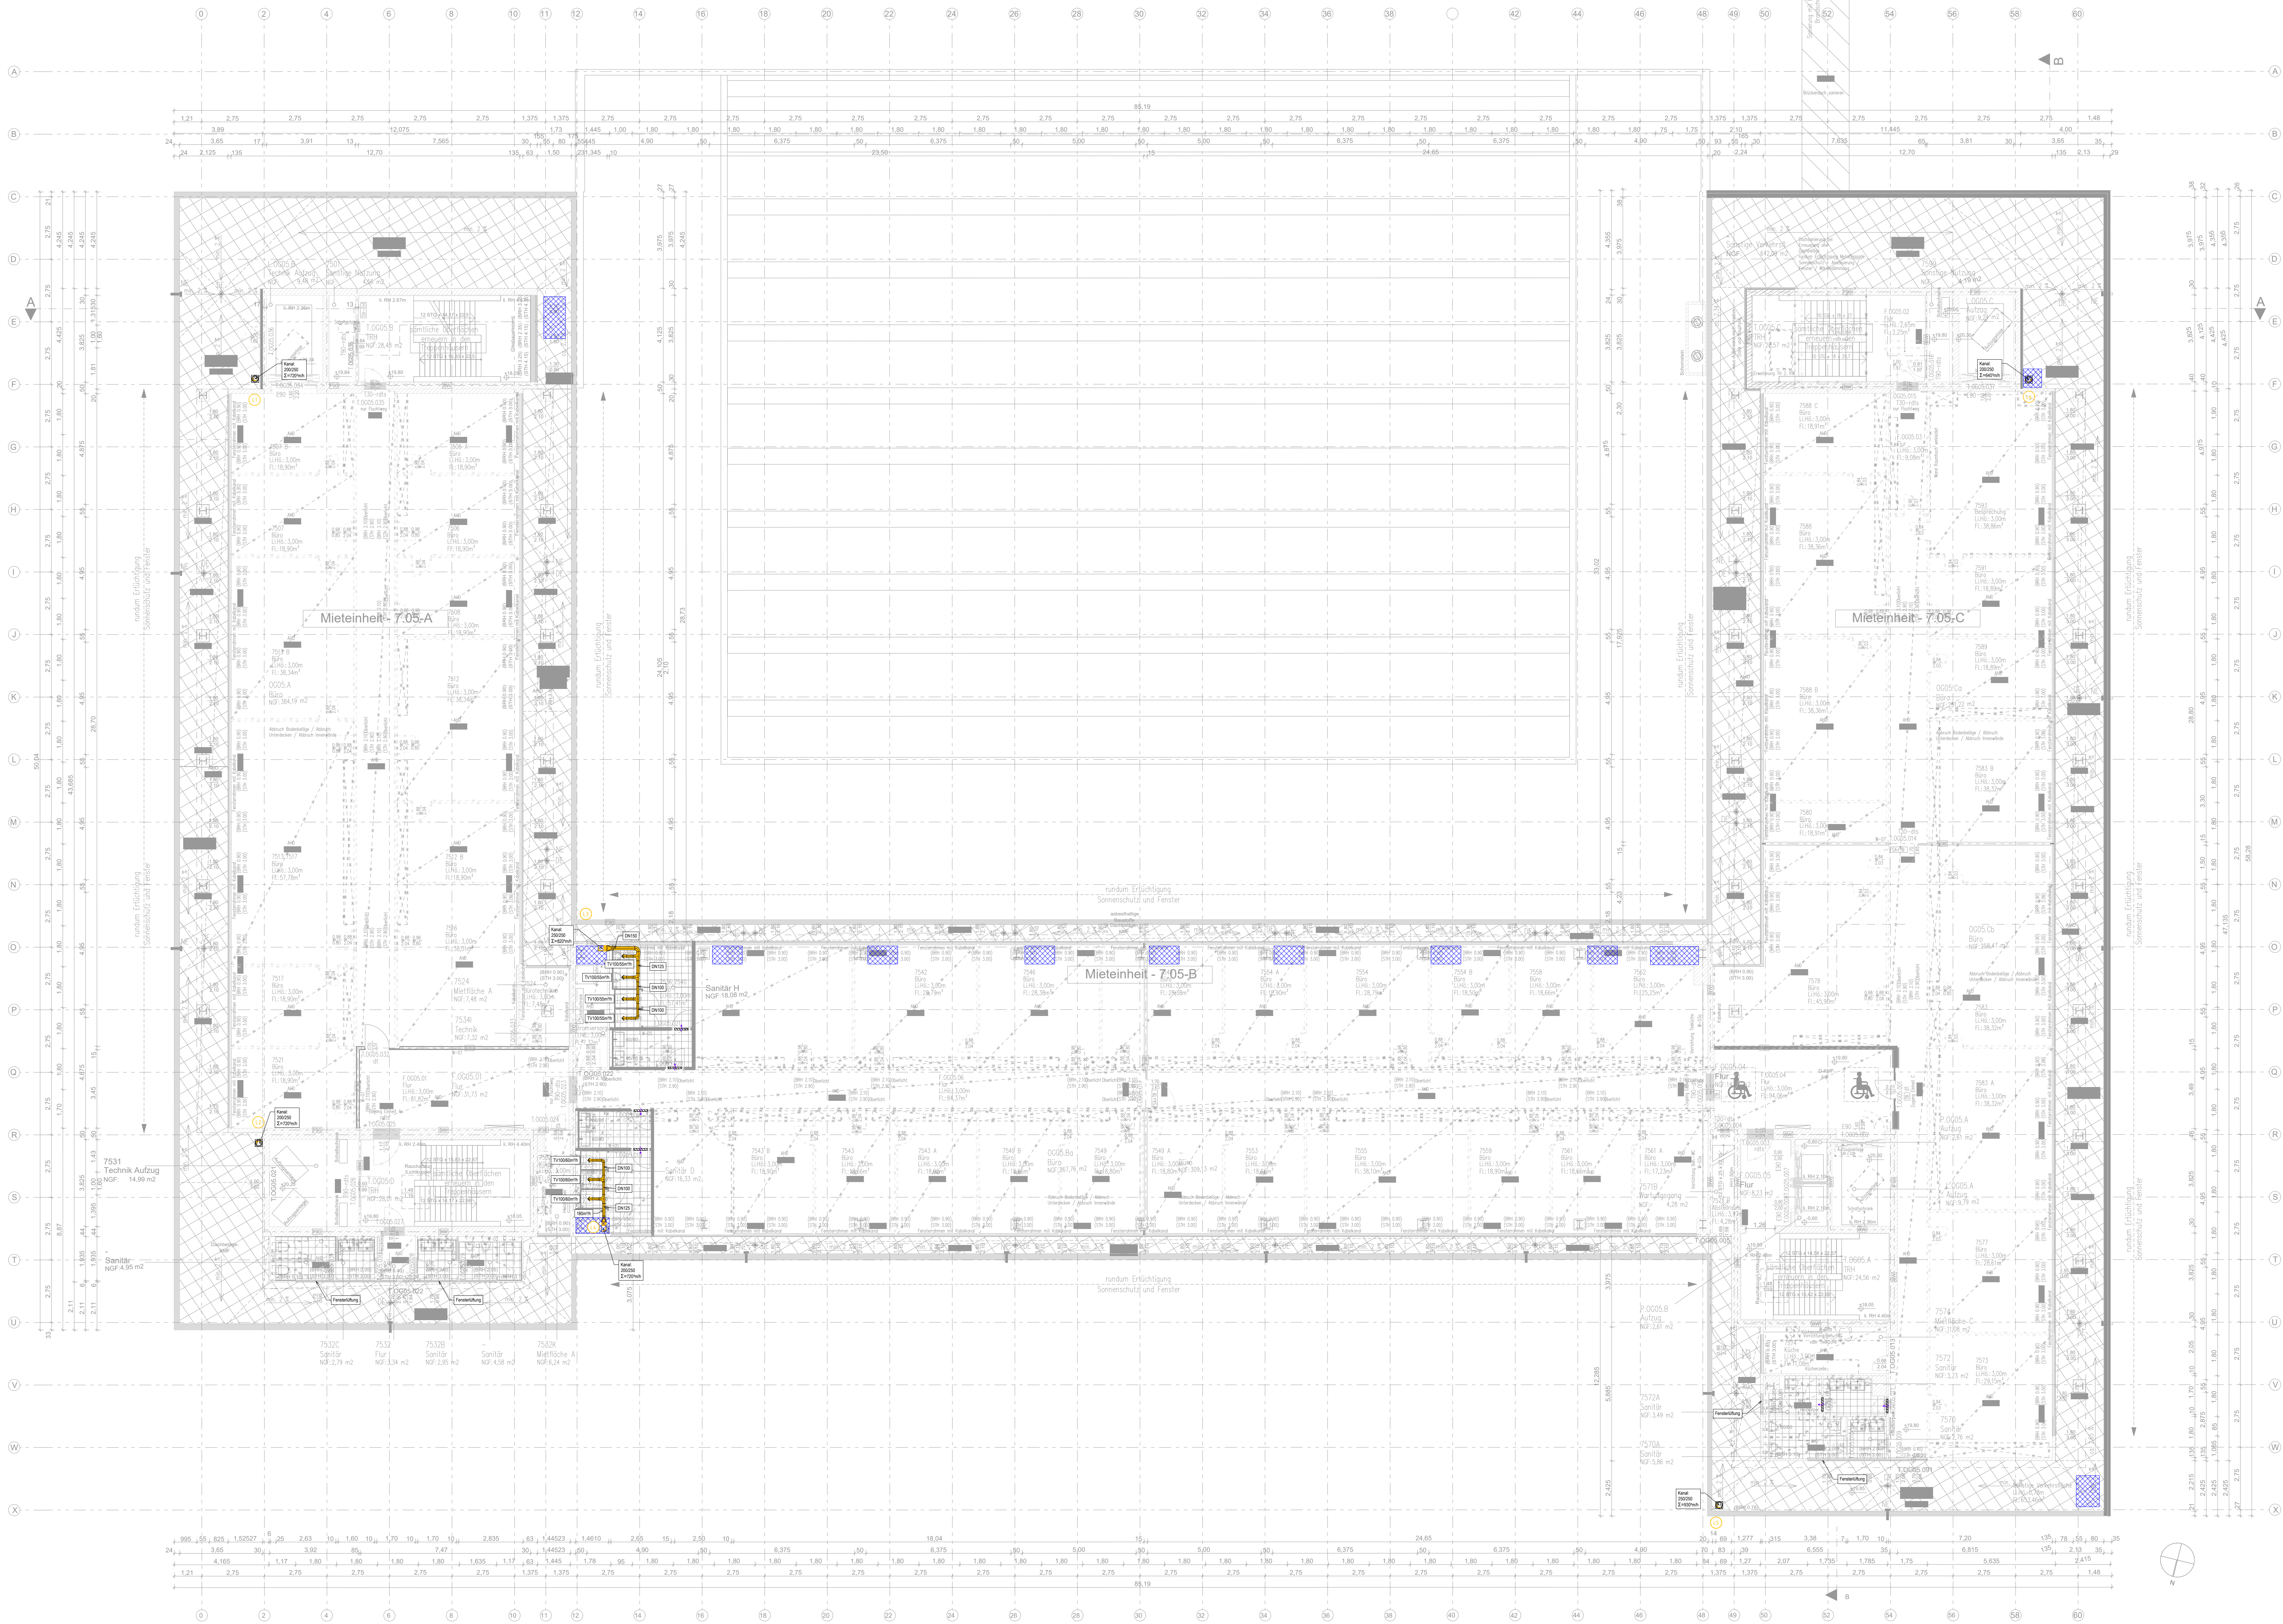

LEGENDE

- ABRIS Lüftungs-Kanal
- Zuluft-Nachströmgitter, bauseits
- Teilventil
- NEU WC-Abluft
- Abluft-Gachgerät
- Strang-Nummer Lüftung

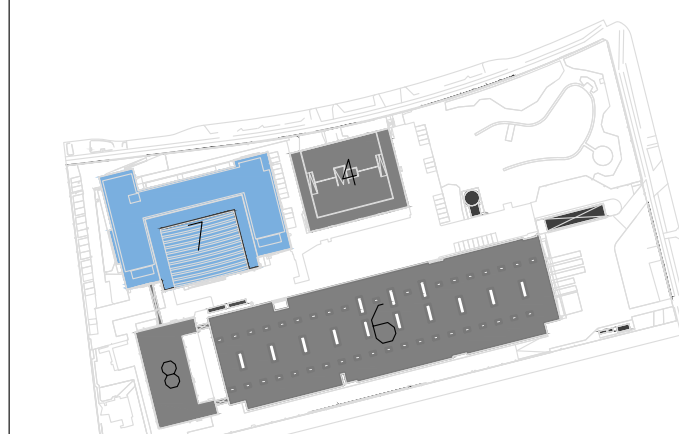

Alle Maße sind vor Ort zu prüfen
Projektionsmaßstab: 1:100 = 1:15,15 DIN
Wirtschaftsbeispiel

80032-07

Anschrift: Beskoldkorn 1-11
14167_Berlin

Gebäude: 07

Wohn-Nr./Wohnzone: B15108-80032040-001-731-01

Planart: L5-Ausführungsplanung

Planzeichnung: Haus 7 Lüftung
5.0.obergeschoss

Plannummer: 80032007001ALD_GROS_---

Modul: 1:100

prc: MP
erstellt: 12.07.2024

Benutzer: 1331 x 811

Datensatz: 80032007001ALD_266_---