


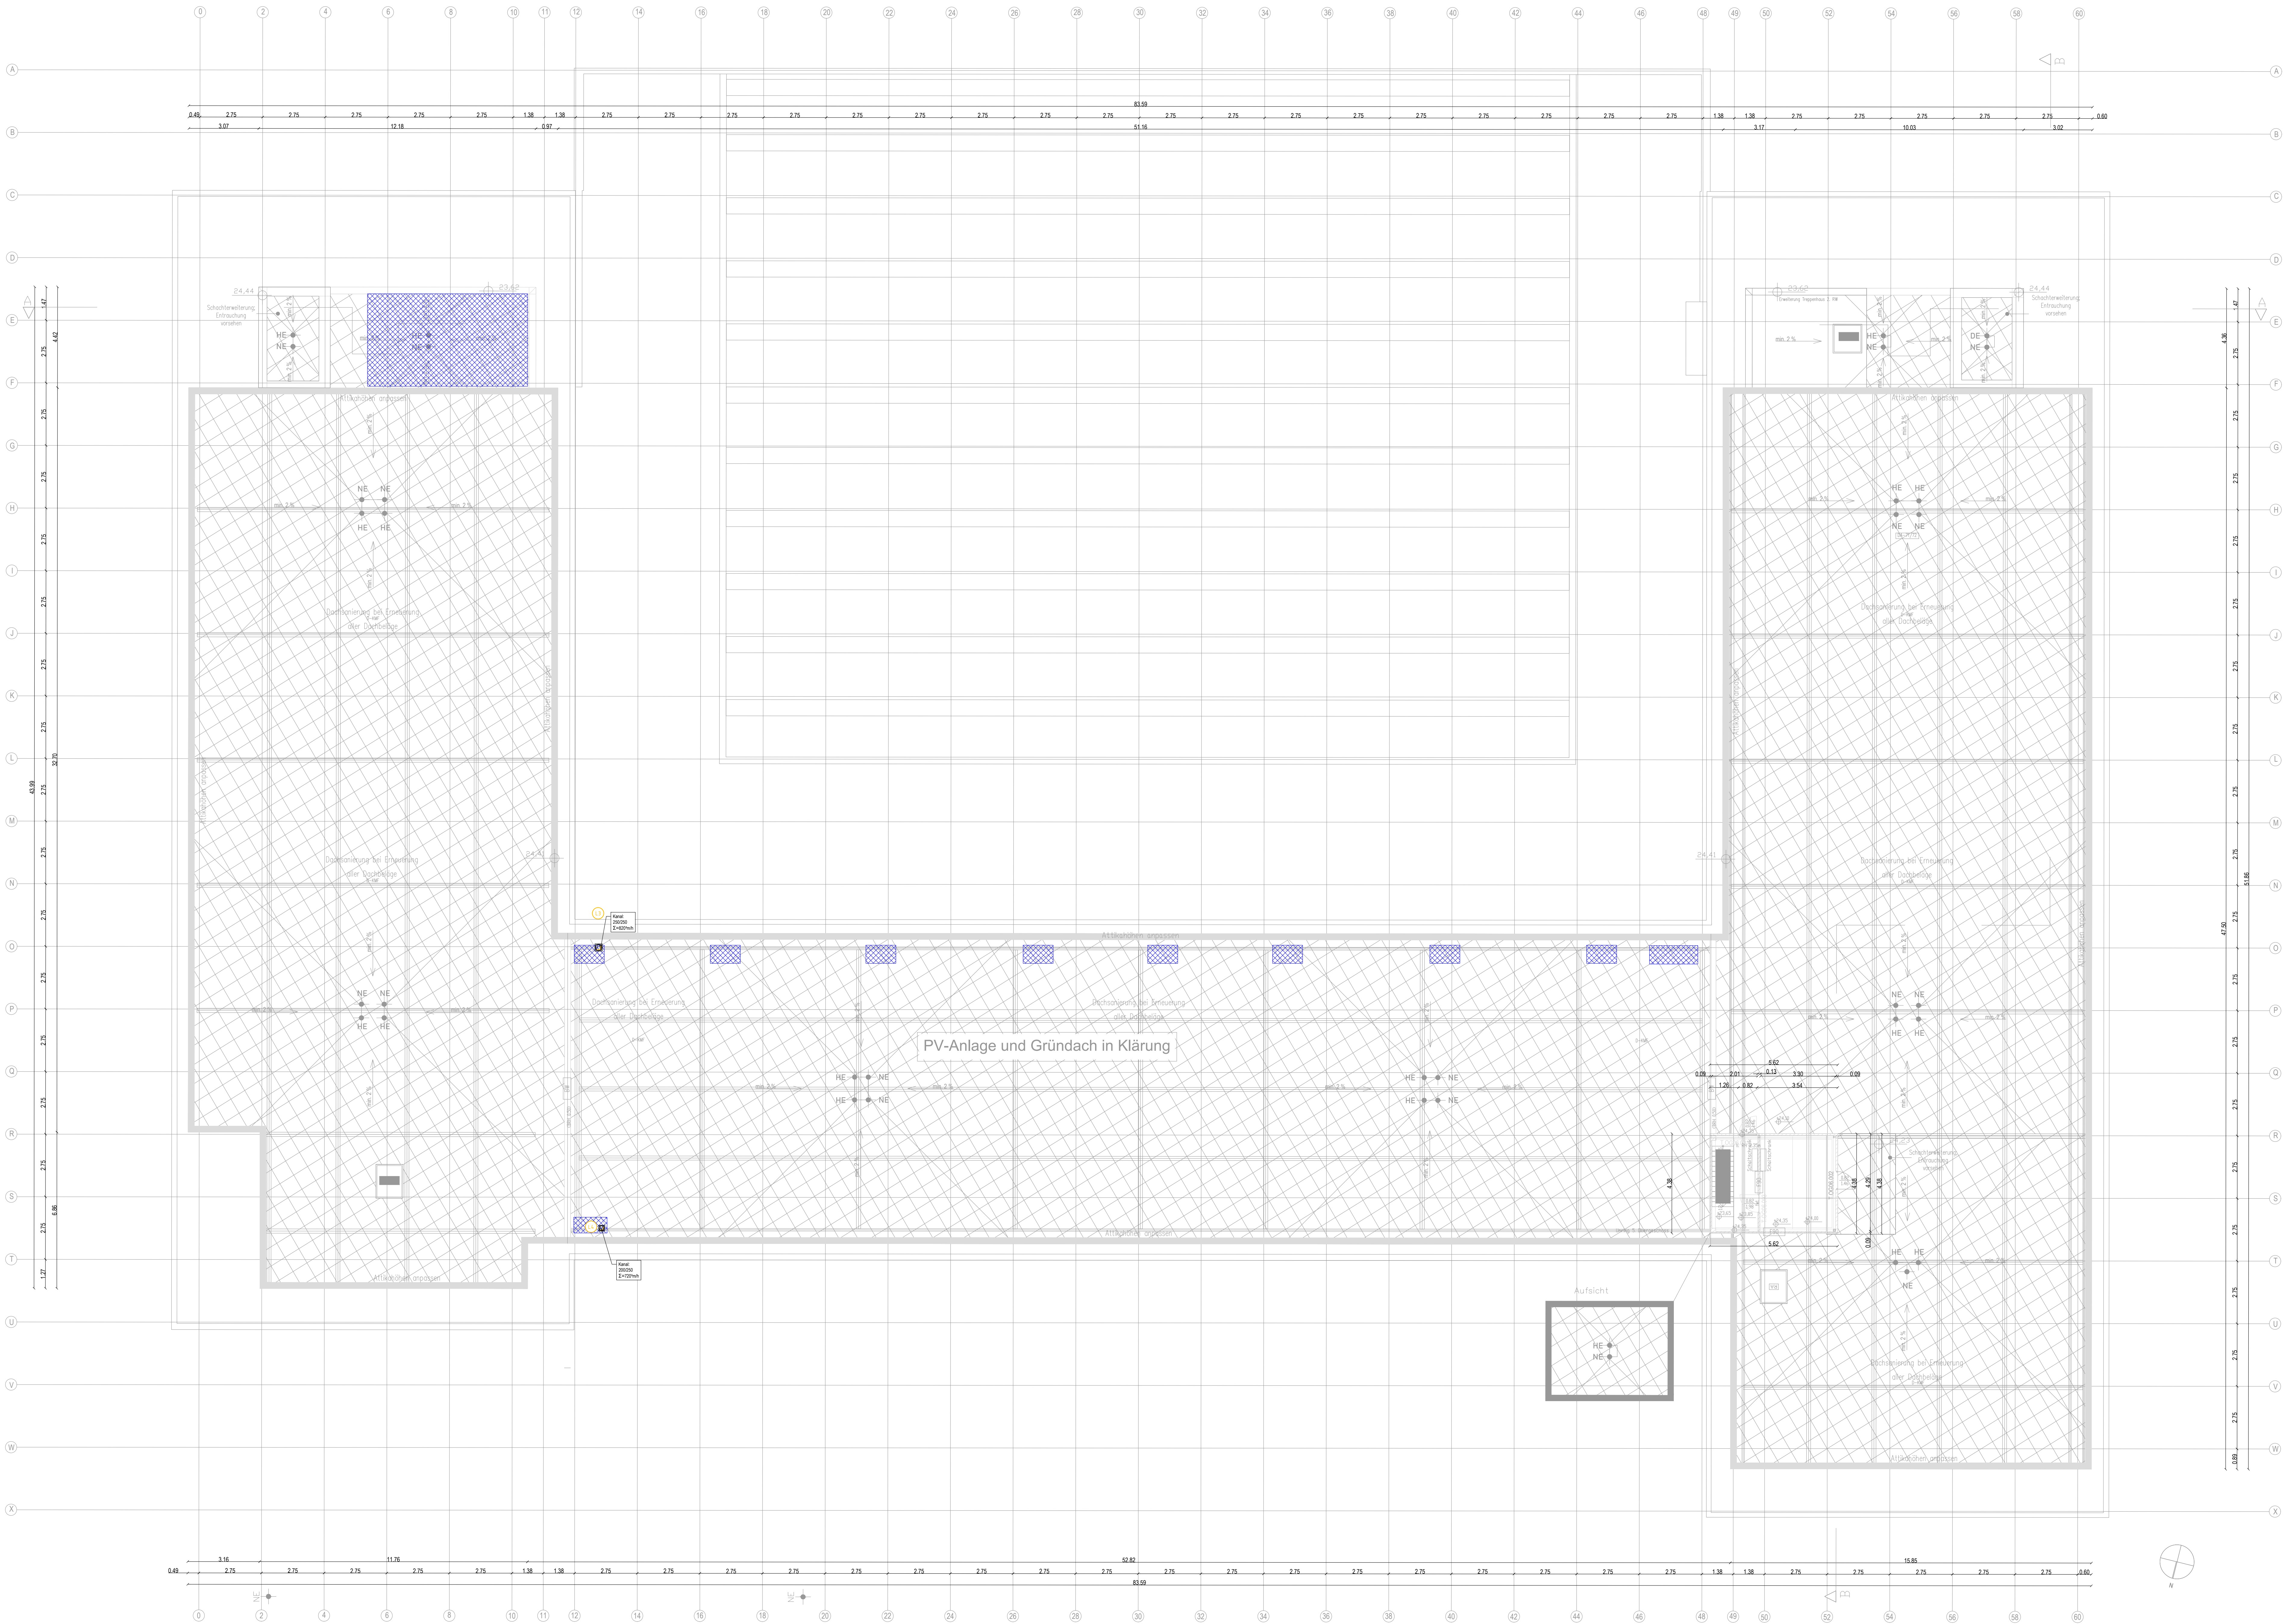

LEGENDE

- ABRISS Lüftungs-Kanal
- NEU WC-Abfluss
- Abfluss-Dachgerät
- Strang-Nummer Lüftung

Bezeichnungen	Index		Datum		Gezeichnet	
	Index	Art der Änderung	Datum		Gezeichnet	
Bezeichnungen	Index		Datum		Gezeichnet	
	Index	Art der Änderung	Datum		Gezeichnet	
Alle Maße sind vor Ort zu prüfen Projektionsmaßstab: 1:100 = 1:100,00 Wirtschaftseinheit						
80032-07						
Anschrift: Benslowdamm 1-11 14167 Berlin						
Gebäude: 07						
Wohn-Nr./Wohnzone: 815108-80032040-001-731-01						
Planart: L5-Ausführungsplanung						
Punktskizze: Haus 7 Lüftung Dachgeschoss						
Plannummer: 80032007001ALD_GRDG_---						
Maßstab: 1:100						
pro: MP						
erstellt: 12.07.2024						
geprüft: ---						
Bemerkung: 130 x 811						
Zeichnung: 80032007001ALD_2600_---						