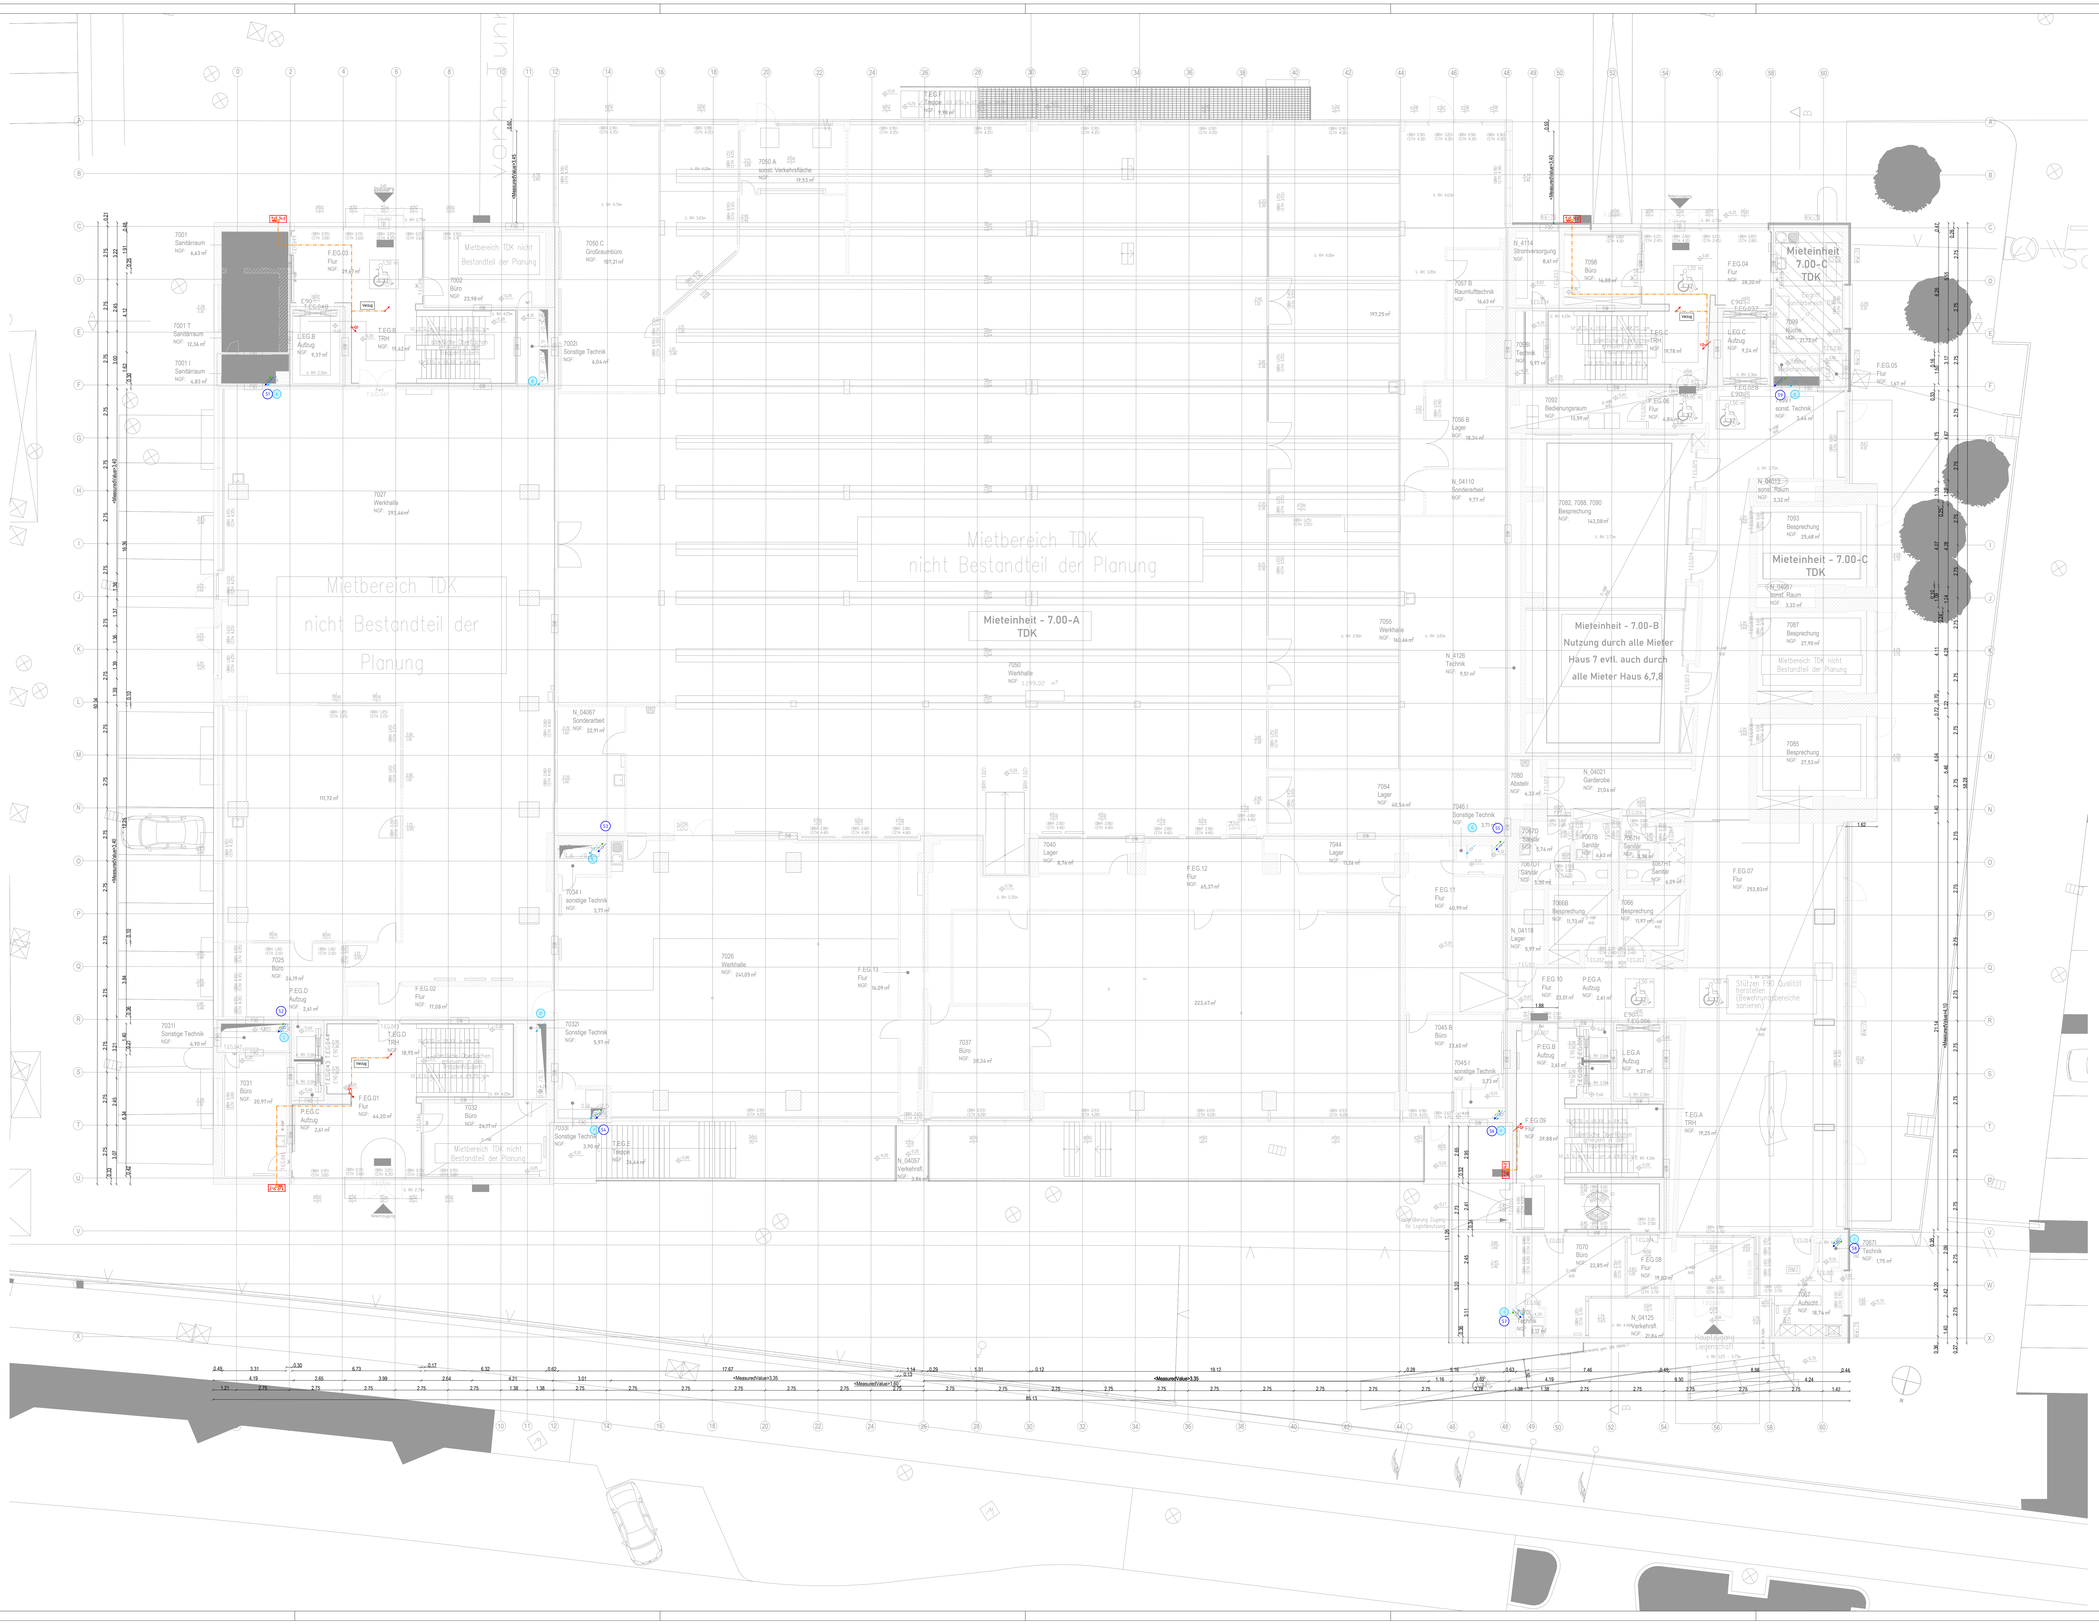
Mietbereich TDK
nicht Bestandteil der Planung
Mieteinheit - 7.00-A
TDK
Mieteinheit - 7.00-B
Nutzung durch alle Mieter
Haus 7 evtl. auch durch
alle Mieter Haus 6,7,8
Mieteinheit - 7.00-C
TDK
Mieteinheit
7.00-C
TDK
Mietbereich TDK nicht
Bestandteil der Planung
7050 Werkhalle
NGF: 1199,02 m²
7027 Werkhalle
NGF: 393,44 m²
7026 Werkhalle
NGF: 241,05 m²
7055 Werkhalle
NGF: 140,66 m²
7054 Lager
NGF: 40,54 m²
7040 Lager
NGF: 8,74 m²
7044 Lager
NGF: 11,26 m²
7037 Büro
NGF: 30,34 m²
7070 Büro
NGF: 22,85 m²
7098 Büro
NGF: 14,88 m²
7092 Besprechungsraum
NGF: 13,59 m²
7082, 7088, 7090 Besprechung
NGF: 143,08 m²
7093 Besprechung
NGF: 25,68 m²
7087 Besprechung
NGF: 23,90 m²
7085 Besprechung
NGF: 27,53 m²
7066 Besprechung
NGF: 11,97 m²
7068 Besprechung
NGF: 11,73 m²
7025 Büro
NGF: 24,19 m²
7031 Büro
NGF: 20,97 m²
7032 Büro
NGF: 24,77 m²
7002 Büro
NGF: 22,90 m²
7050 C Großraumbüro
NGF: 161,21 m²
7045 B Büro
NGF: 22,60 m²
7001 Sanitärraum
NGF: 6,63 m²
7001 T Sanitärraum
NGF: 12,34 m²
7001 I Sanitärraum
NGF: 6,83 m²
7050 A sonst. Verkehrsfläche
NGF: 19,53 m²
7057 B Raumlufttechnik
NGF: 16,63 m²
7056 B Lager
NGF: 18,34 m²
7046 I Sonstige Technik
NGF: 3,77 m²
7045 I sonstige Technik
NGF: 3,77 m²
7034 I sonstige Technik
NGF: 3,77 m²
7031 I Sonstige Technik
NGF: 6,90 m²
7033 I Sonstige Technik
NGF: 3,90 m²
7032 I Sonstige Technik
NGF: 5,97 m²
7061 Technik
NGF: 1,75 m²
7067 Technik
NGF: 4,19 m²
7080 Abstellr.
NGF: 4,30 m²
7061B Sanitär
NGF: 4,83 m²
7061HT Sanitär
NGF: 4,09 m²
7061T Sanitär
NGF: 5,30 m²
7061D Sanitär
NGF: 5,74 m²
7061H Dusche
NGF: 8,38 m²
7067HT Sanitär
NGF: 4,09 m²
7098 Technik
NGF: 5,97 m²
7099 Technik
NGF: 3,44 m²
7070 Technik
NGF: 1,70 m²
7071 Technik
NGF: 1,75 m²
7061 Aufzugsschacht
NGF: 18,74 m²
F.EG.07 Flur
NGF: 253,83 m²
F.EG.13 Flur
NGF: 46,99 m²
F.EG.12 Flur
NGF: 65,37 m²
F.EG.02 Flur
NGF: 17,08 m²
F.EG.01 Flur
NGF: 44,20 m²
F.EG.03 Flur
NGF: 19,20 m²
F.EG.04 Flur
NGF: 28,30 m²
F.EG.05 Flur
NGF: 1,67 m²
F.EG.09 Flur
NGF: 31,88 m²
F.EG.10 Flur
NGF: 23,01 m²
F.EG.08 Flur
NGF: 19,80 m²
F.EG.06 Flur
NGF: 4,80 m²
T.EG.A TRH
NGF: 19,25 m²
T.EG.B TRH
NGF: 19,42 m²
T.EG.D TRH
NGF: 18,95 m²
T.EG.E Treppe
NGF: 24,44 m²
T.EG.C TRH
NGF: 19,78 m²
L.EG.B Aufzug
NGF: 9,37 m²
L.EG.C Aufzug
NGF: 9,24 m²
L.EG.A Aufzug
NGF: 9,37 m²
P.EG.D Aufzug
NGF: 2,61 m²
P.EG.C Aufzug
NGF: 2,61 m²
P.EG.B Aufzug
NGF: 2,61 m²
P.EG.A Aufzug
NGF: 2,61 m²
N_04114 Stromversorgung
NGF: 8,61 m²
N_04110 Sonderarbeit
NGF: 9,77 m²
N_04126 Technik
NGF: 9,51 m²
N_04021 Garderobe
NGF: 21,04 m²
N_04087 sonst. Raum
NGF: 3,32 m²
N_04118 Lager
NGF: 5,97 m²
N_04057 Verkehrsfl.
NGF: 2,86 m²
N_04067 Sonderarbeit
NGF: 22,91 m²
N_04125 Verkehrsfl.
NGF: 21,84 m²
Hauptverteilung
Hausanschluß
Stützen F90 Qualität
herstellen
(Bewehrungsbereiche
sanieren)
Leichtbauwand Zugang
für Logistikraum
Leichtbauwand
Leichtbauwand
Leichtbauwand