


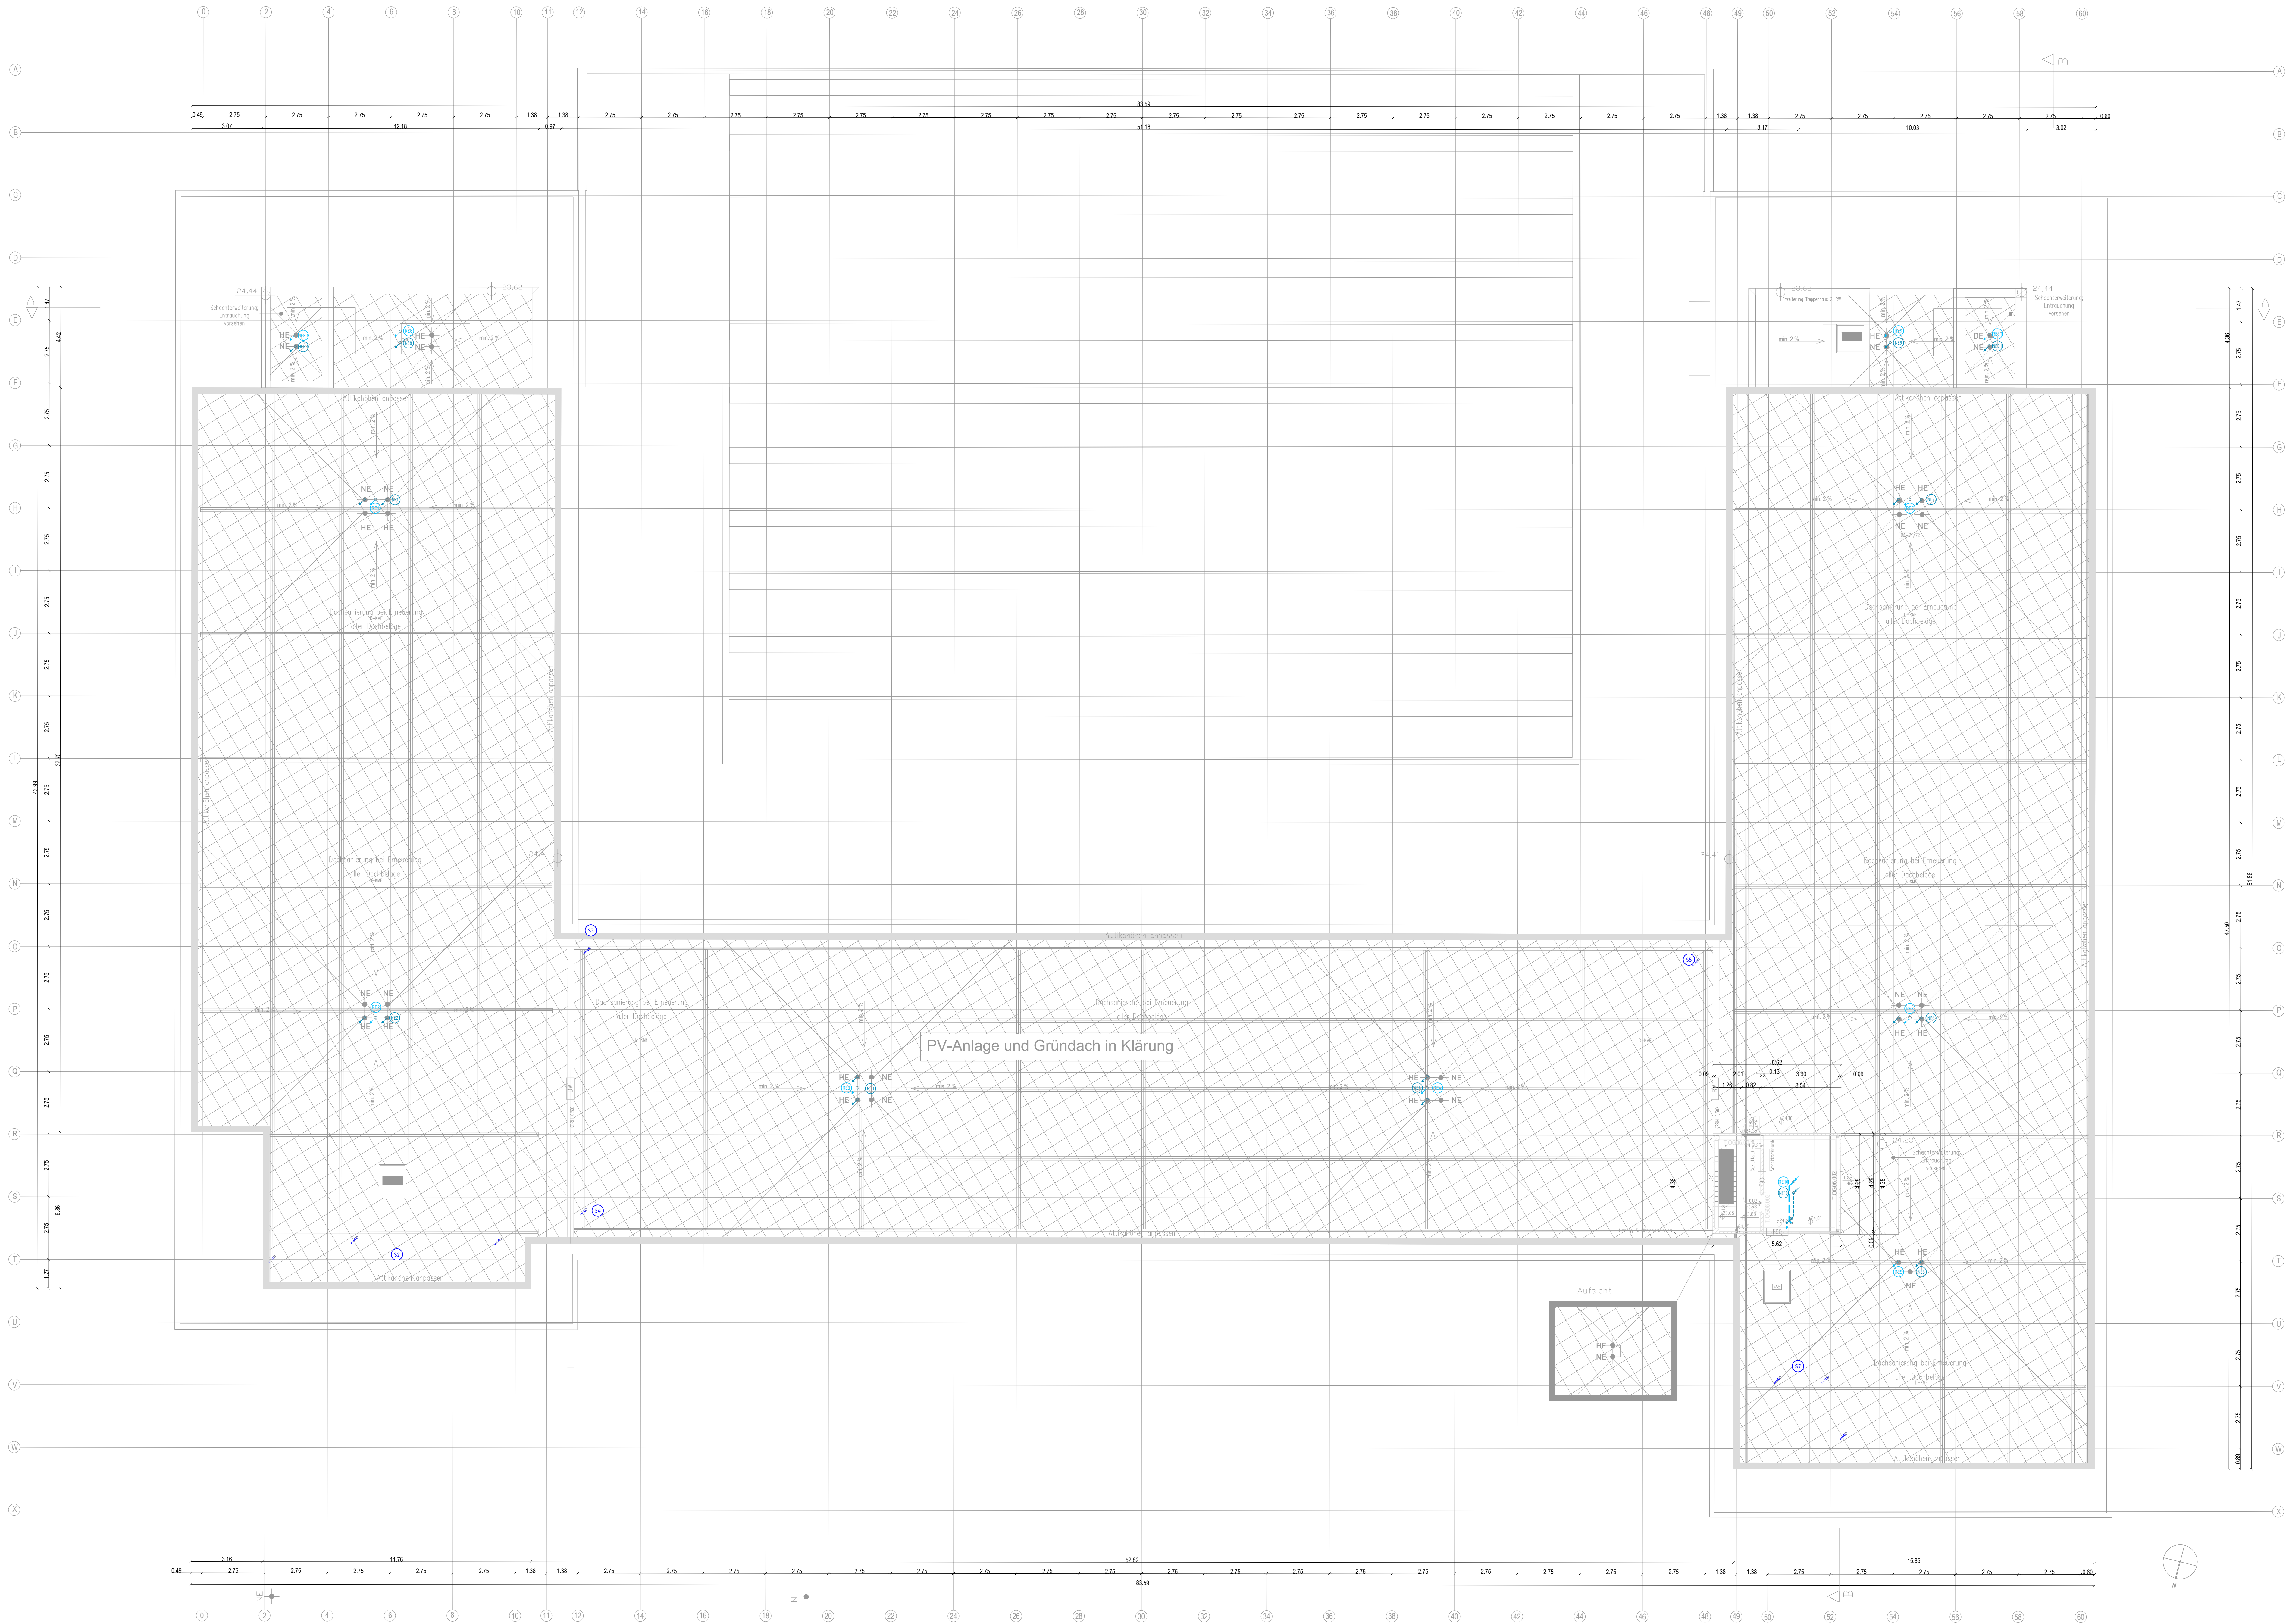

- LEGENDE**
- RE Regenwasser-Einlauf-Nummer
 - FE Fall-Leitungen
 - RE Regenwasserleitung
 - LE Leitung Notentwässerung
 - Sanitär
 - ST Strang-Nummer SW/TW
 - WC-Entlüftung

Alle Durchdringungen von Geschossdecken und sonstigen brandschutzrelevanten Bauteilen sind fachgerecht/zulassungskonform entsprechend der jeweiligen Feuerwiderstandsklassen auszuführen.

Die Dimensionen sind dem aktuellen Strangschemata zu entnehmen!

Bezeichnungen				
	Index	Art der Änderung	Datum	Gezeichnet
Bezeichnungen				
	Index	Art der Änderung	Datum	Gezeichnet
Alle Maße sind vor Ort zu prüfen Projektionsmaßstab: 1:100 = ±15,15 mm Werkstoffbestimmung				
Anschrift	80032-07 Borsdorfstr. 1-11 14167 Berlin			
Gebäude	07			
Wohn-/Nutzfläche	815108-80032040-001-731-01			
Planart	L5-Ausführungsplanung			
Planbezeichnung	Haus 7 Sanitär Dachgeschoss			
Plannummer	80032007001ASA_GRDG_---			Index
Maßstab	1:100	gezeichnet	MP	geprüft
Blattgröße	130 x 81	erstellt	12.07.2024	----
Datumsangabe	80032007001ASA_GRDG_---			