


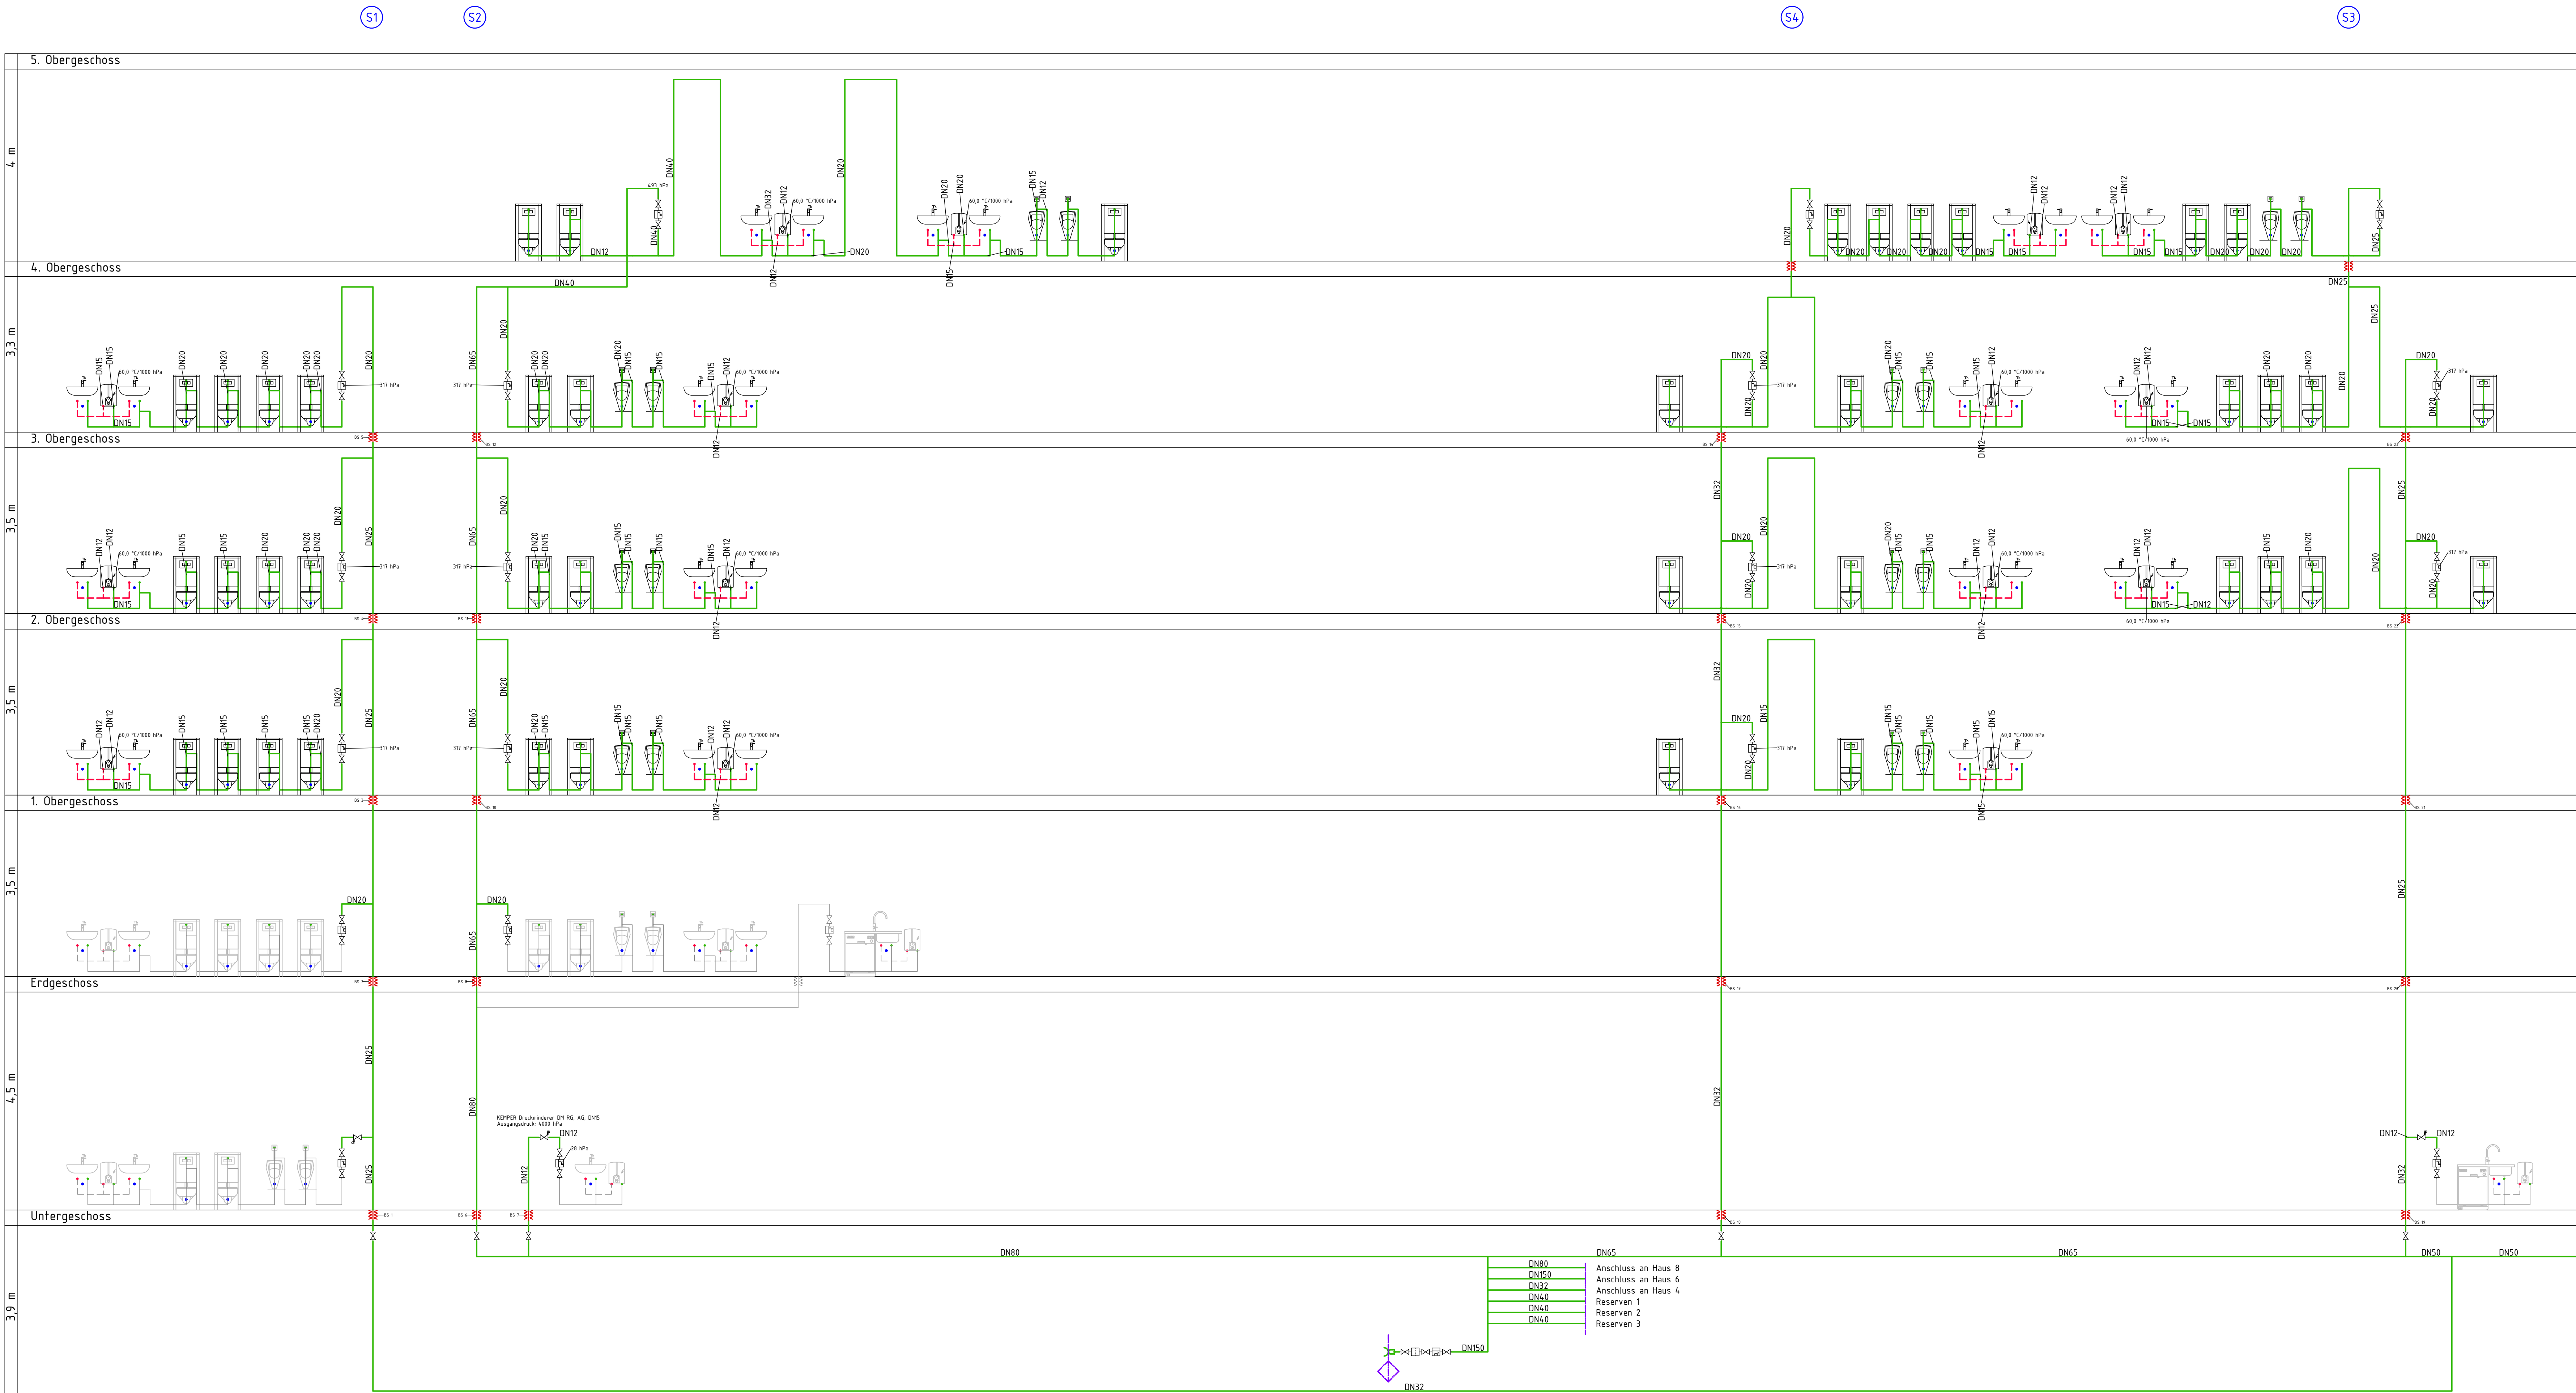


LEGENDE

- Strangbezeichnung
- Einrichtung Bestand TDK
- Einrichtung Neu
- Leitung Trinkwasser kalt (TWK)
- Leitung Trinkwasser warm (TWW)
- Leitungsführung Bestand
- Brandschutzmanchette
- Absperrventil
- Wasserzähler
- Elektro-Durchlauferhitzer
- Filter
- Liefer-/Leistungsgrenze (Anschluss an Bestand)

Änderungen				
	a	Korrekturen nach Prüfung: Anpassungen an S3 + S4 im 5. OG	24.06.22	ira
Index	Art der Änderung		Datum	bearbeitet

Bemerkungen

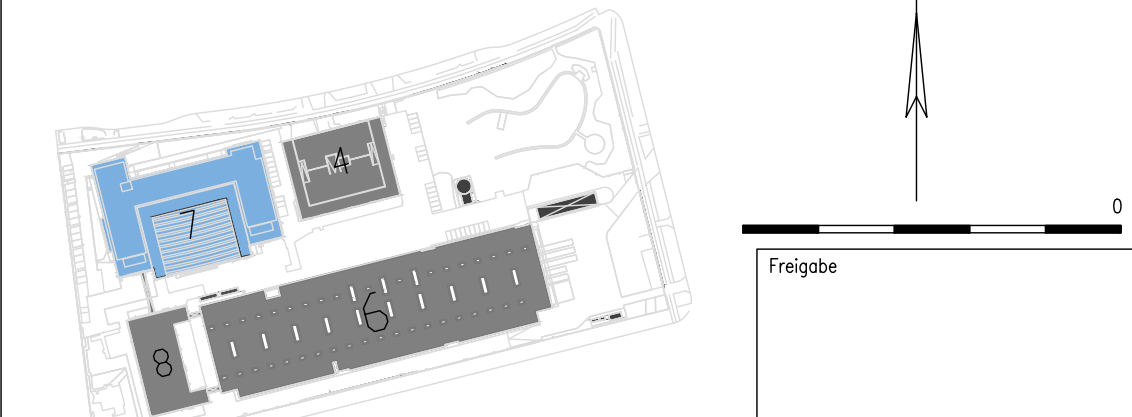

Alle Maße sind vor Ort zu prüfen! Projektebene ±0,00 = +55,15 üNNH Wirtschaftseinheit			
80032-07			
Anschrift			
Beeskowdamm 3-11 14167 Berlin			
Gebäude			
07			
Maßstab-Nr./Maßnahme			
B15108-80032040-001-731-01			
Planart			
L5-Ausführungsplanung			
Planbezeichnung			
Haus 7 Sanitär Trinkwasserschema, Teil 1			
Plannummer			
80032007001ESA_TWS_01V_a			
Index			
a			
Maßstab			
ohne			
gezeichnet			
MP			
geprüft			

Blattgröße			
1140 x 594			
Dateiname			
80032007001ESA_TWS_01V_a.dwg			