

	BESTAND		DECKENDURCHBRUCH	DO
	ABBRUCH		BODENDURCHBRUCH	BD
	DÄMMUNG NEU		WANDURCHBRUCH	WO
	STAHLBLECH NEU		FLUSSBOEDEMAUSPARUNG	FBA
	MAUERWERK NEU		UNTERZUG-ÜBERZUG	UZ-ÜZ
	TROCKENBAU NEU		WANDSCHLITZ	WS
	HLS		ÖBERKANTE FERTIGFUSSBODEN	
	ELEKTRO		ÖBERKANTE ROHFUSSBODEN	
	STAHLBAU		UNTERKANTE FERTIGDECKE	
			UNTERKANTE ROHDECKE	
			HÖHENMANGABE OK FFB	
			HÖHENMANGABE OK RFB	

BE	BODENEINLAUF	ML	MIETERLEISTUNG	STG	STIEGUNG
BRH	BRÜSTUNGSHÖHE	NA	NOTAUSSTIEG	UZ	UNTERZUG
BEST.	BESTAND	RÖ	ROHDECKE	ÜZ	ÜBERZUG
E	ELEKTROINSTALLATION	RÖ	REVISIONSÖFFNUNG	VK	VORDERKANTE
F	FEUERLOSCHEINRICHTUNG	RR	REGENFALLROHR	VL	VERMIETERLEIS
H	HEIZUNGSINSTALLATION	RS	ROHRSOHLE	WA	WANDAUSSPARR
L	LÜFTUNGSINSTALLATION	S	SCHÄNIRANSTALLATION		

Die Bodenplatten und Fundamente gegen Erdreich sind in Stäbelen entsprechend der DIN-Vorschriften auszuführen. Arbeits- und Dehnungen zwischen den Stäbelenstellen sind gegen eindringende Feuchtigkeit mit Fugenbündeln wasserdicht nach DIN zuverbinden. Gegen drückendes Wasser durch Bauteile, gleich welcher Art, heißt an der ausführende Unternehmer.


Die Auflagen des Bauscheins, die betreffenden DIN-Vorschriften mit allen daraus resultierenden baulichen Notwendigkeiten sowie das Bodengutachten sind bei der Ausführung zu beachten.

Alle Maße sind über CAD eingegeben. Für die Richtigkeit wird keine Gewähr übernommen. Die Maße sind bauseits zu überprüfen, für die Richtigkeit und Einhaltung der Maße sind die ausführende Firma alleinverantwortlich. Bei Unstimmigkeiten ist dies mit der Bauleitung und dem Architekt zu klären! In formaler Hinsicht geprüfte Pläne müssen von der ausführenden Firma eigenverantwortlich auf Maß überprüft werden. Änderungen gegenüber der Ausschreibung müssen von der ausführenden Firma sofort angezeigt werden.


Alle Brüstungs-, Vorlagen- und Öffnungsmasse ab OK RFB

Alle tragenden und konstruktiven Bauteile müssen nach geprüfter statischer Berechnung hergestellt werden. Abmessungen und Aussparungen in Stahlbetonbauteilen sind nach den Schalplänen, bzw. nach der Statik herzustellen.

Ergänzung Darstellung Horizontalsperre_Injektion	03.08.2026
Erstausgabe	
ÄNDERUNGEN / ERGÄNZUNGEN	DATUM

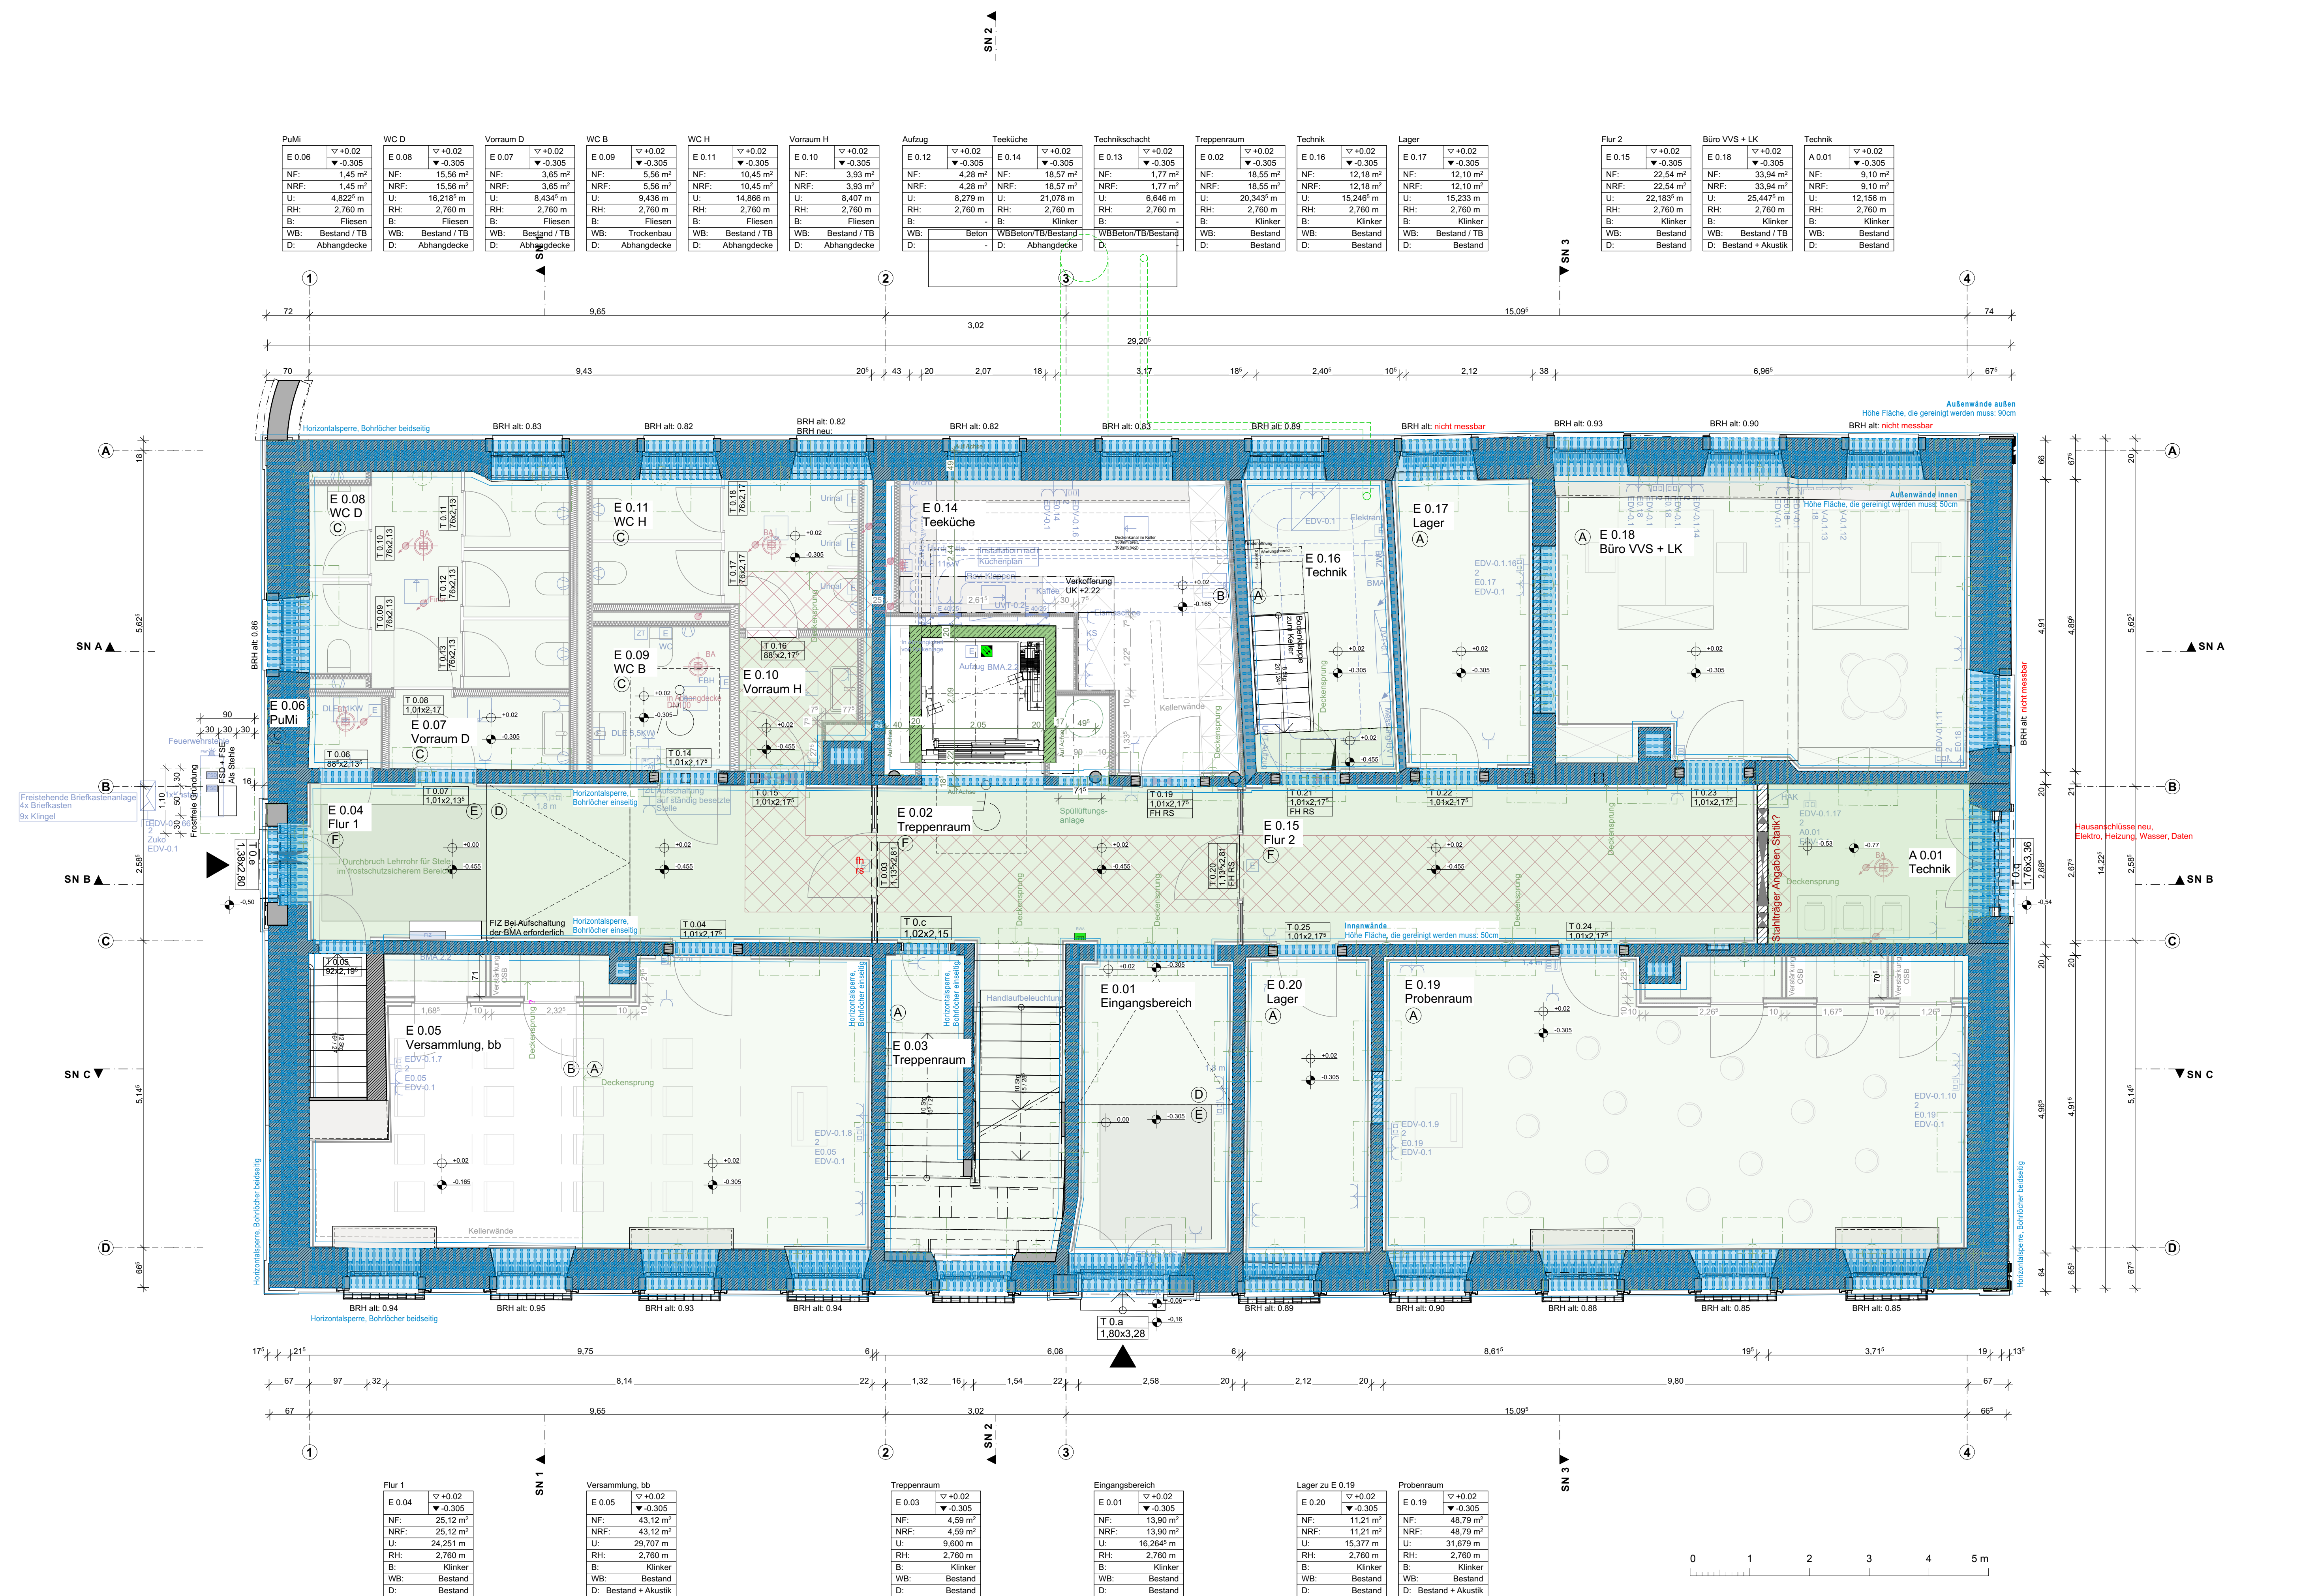


65mm	Klinkerboden
20mm	Mörtel/Sand
80mm	Estrich
160mm	Dämmung
250mm	Stahlbeton
	PE-Folie
50mm	Sauberkeitsschicht, Magerbeton
250mm	Rollierung, Kies, kapillarbrechende Schicht

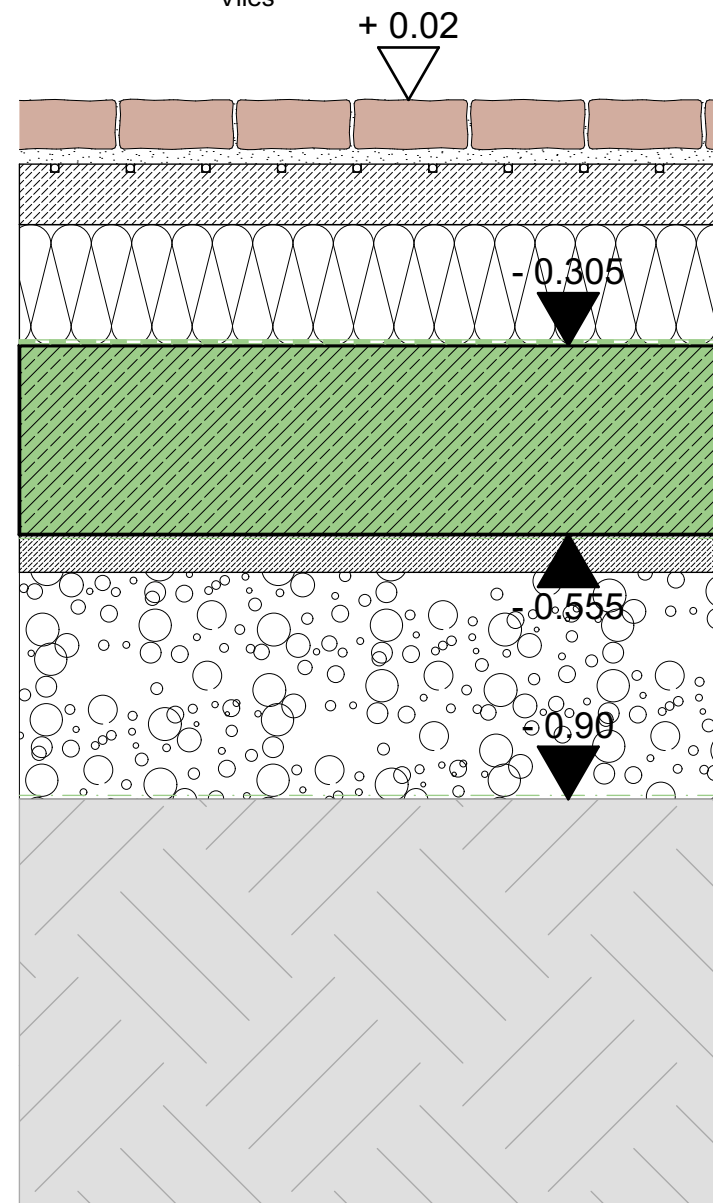


65mm	Klinkerboden
20mm	Mörtel/Sand
80mm	Estrich
160mm	Dämmung
250mm	Stahlbeton
150mm	Kies fein




65mm	Klin
20mm	Mö
80mm	Est
160mm	Dän
250mm	Sta
50mm	Sau
250mm	Ro
	Vlie

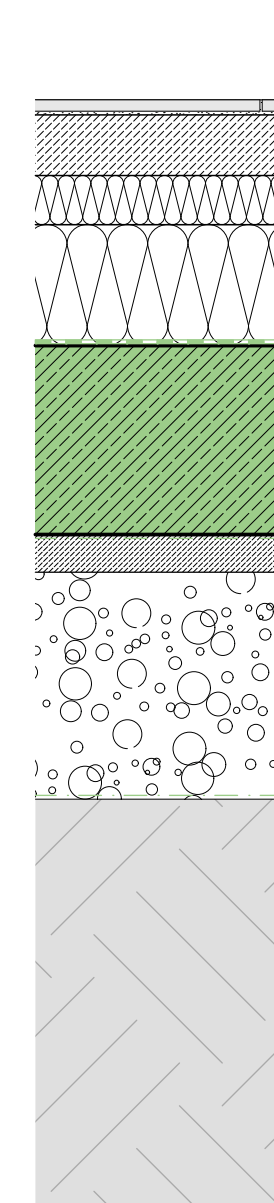


65mm	Klink
20mm	Mör
80mm	Estr
160mm	Däm
250mm	Stah
50mm	Sau
250mm	Roll
	Vlie

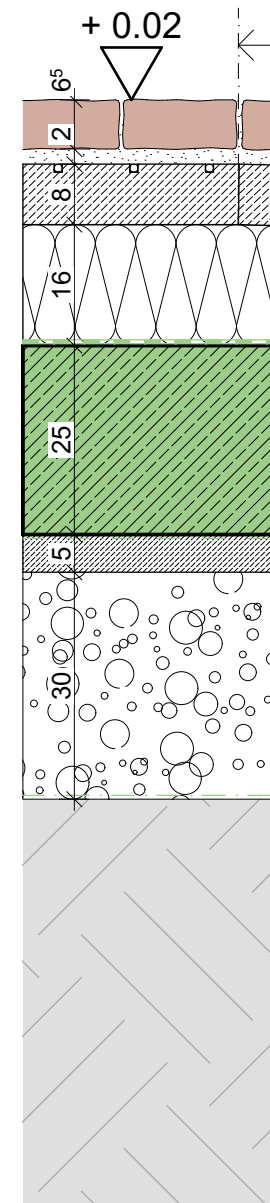

65mm	Klinkerboden
20mm	Mörtel/Sand
80mm	Estrich
160mm	Dämmung
250mm	Stahlbeton
50mm	Sauberkeitsschicht
	Magerbeton
250mm	Rollierung, Klinker

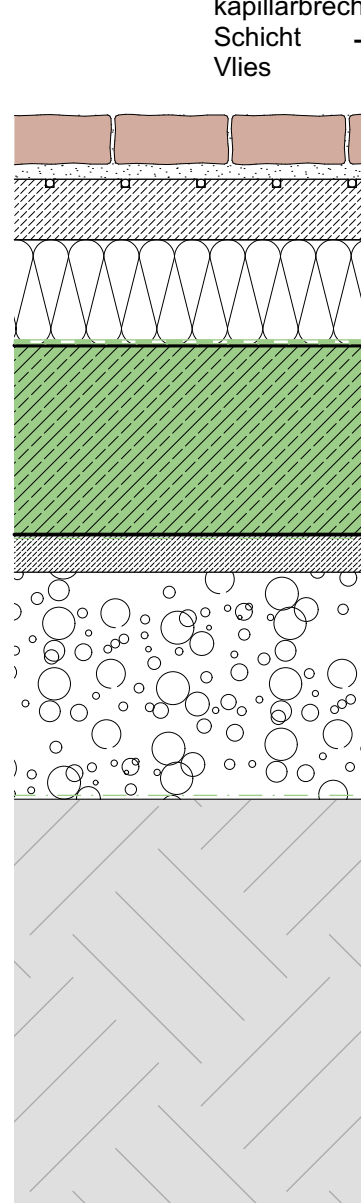

65mm	Klinkerboden
20mm	Mörtel/Sand
80mm	Estrich
310mm	Dämmung
250mm	Stahlbeton
150mm	Kies fein

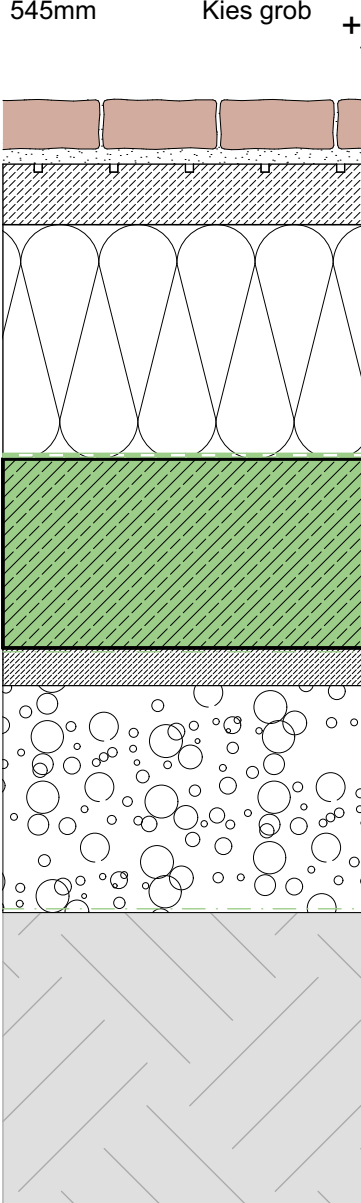

Bodenaufbau E0, EG

PROJEKT		Sanierung altes Forsthaus Klosterhof 23 89077 Söflingen / Ulm			
BAUHERR		Stadt Ulm: Zentrales Gebäudemanagement Hochbau Service Bau West Wilhelmstraße 23-25 89073 Ulm			
		T: 0731 161 6500			
PROJEKT NR.	LEISTUNGSPHASE	GEZEICHNET	DATUM	GEPRÜFT	DA
172.23	WERKPLANUNG	NF	03.08.2026	HN	03.08.