

Legende:

	BESTAND		DECKENDURCHBRUCH	DD
	ABBRUCH		BODENDURCHBRUCH	BD
	DÄMMUNG NEU		WANDDURCHBRUCH	WD
	STAHLBETON NEU		FUSSBODENAUSPARUNG	FBA
	MAUERWERK NEU		UNTERZUG-ÜBERZUG	UZ-UZ
	TROCKENBAU NEU		WANDSCHUTZ	WS
	HLS		OBERKANTE FERTIGFUSSBODEN	OK FFB
	ELEKTRO		OBERKANTE ROHFUSSBODEN	OK RFB
	STAHLBAU		UNTERKANTE FERTIGDECKE	UKFD
			UNTERKANTE ROHDIECKE	UKRD
			HÖHENANGABE OK FFB	HO
			HÖHENANGABE OK RFB	HR


BE	BODENBELAG	ML	MIETERLEISTUNG	STG	STIEGUNG
BRH	BRÜSTUNGSHÖHE	NA	NOTAUSSTIEG	UZ	UNTERZUG
BEST.	BESTAND	RD	ROHDIECKE	ÜZ	ÜBERZUG
E	ELECTRICAL	RO	REVISIONSÖFFNUNG	VK	VORSERKANTE
F	FEUERLOSCHRICHTUNG	RR	REGENKALLOHR	VL	VERMIETERLEISTUNG
H	HEIZUNGSINSTALLATION	RS	REGENSCHULE	WA	WANDAUSSPARUNG
L	LÜFTUNGSINSTALLATION	S	SANITÄRINSTALLATION		

Die Bodenplatten und Fundamente gegen Einbruch sind in Stahlbeton entsprechend der DIN-Vorschriften auszuführen. Arbeits- und Dichtungen zwischen den Bauteilen sind gegen eindringende Feuchtigkeit mit Folienmaterial auszuführen. Bei Unterzugplatten ist das mit der Baubehörde und dem Architekt zu klären. In formaler Hinsicht geprüfte Pläne müssen von der ausführenden Firma eigenverantwortlich auf Maß überprüft werden. Änderungen gegenüber der Ausschreibung müssen von der ausführenden Firma auf der Baustelle genehmigt werden.

Alle Maße sind über CAD eingegeben. Für die Richtigkeit wird keine Gewähr übernommen. Die Maße sind bauseits zu überprüfen, für die Richtigkeit und Einhaltung der Maße sind die ausführende Firma alleinverantwortlich. Bei Unterzugplatten ist das mit der Baubehörde und dem Architekt zu klären. In formaler Hinsicht geprüfte Pläne müssen von der ausführenden Firma eigenverantwortlich auf Maß überprüft werden. Änderungen gegenüber der Ausschreibung müssen von der ausführenden Firma auf der Baustelle genehmigt werden.

Alle Brüstungen, Vorlagen und Öffnungsmaße ab OK FFB.
Alle tragenden und konstruktiven Bauteile müssen nach geprüfter statischer Berechnung hergestellt werden. Abmessungen und Aussparungen in Stahlbetonbauteilen sind nach den Schalplänen, bzw. nach der Statik herzustellen.

Erstausgabe	0
ÄNDERUNGEN / ERGÄNZUNGEN	DATUM INDEX

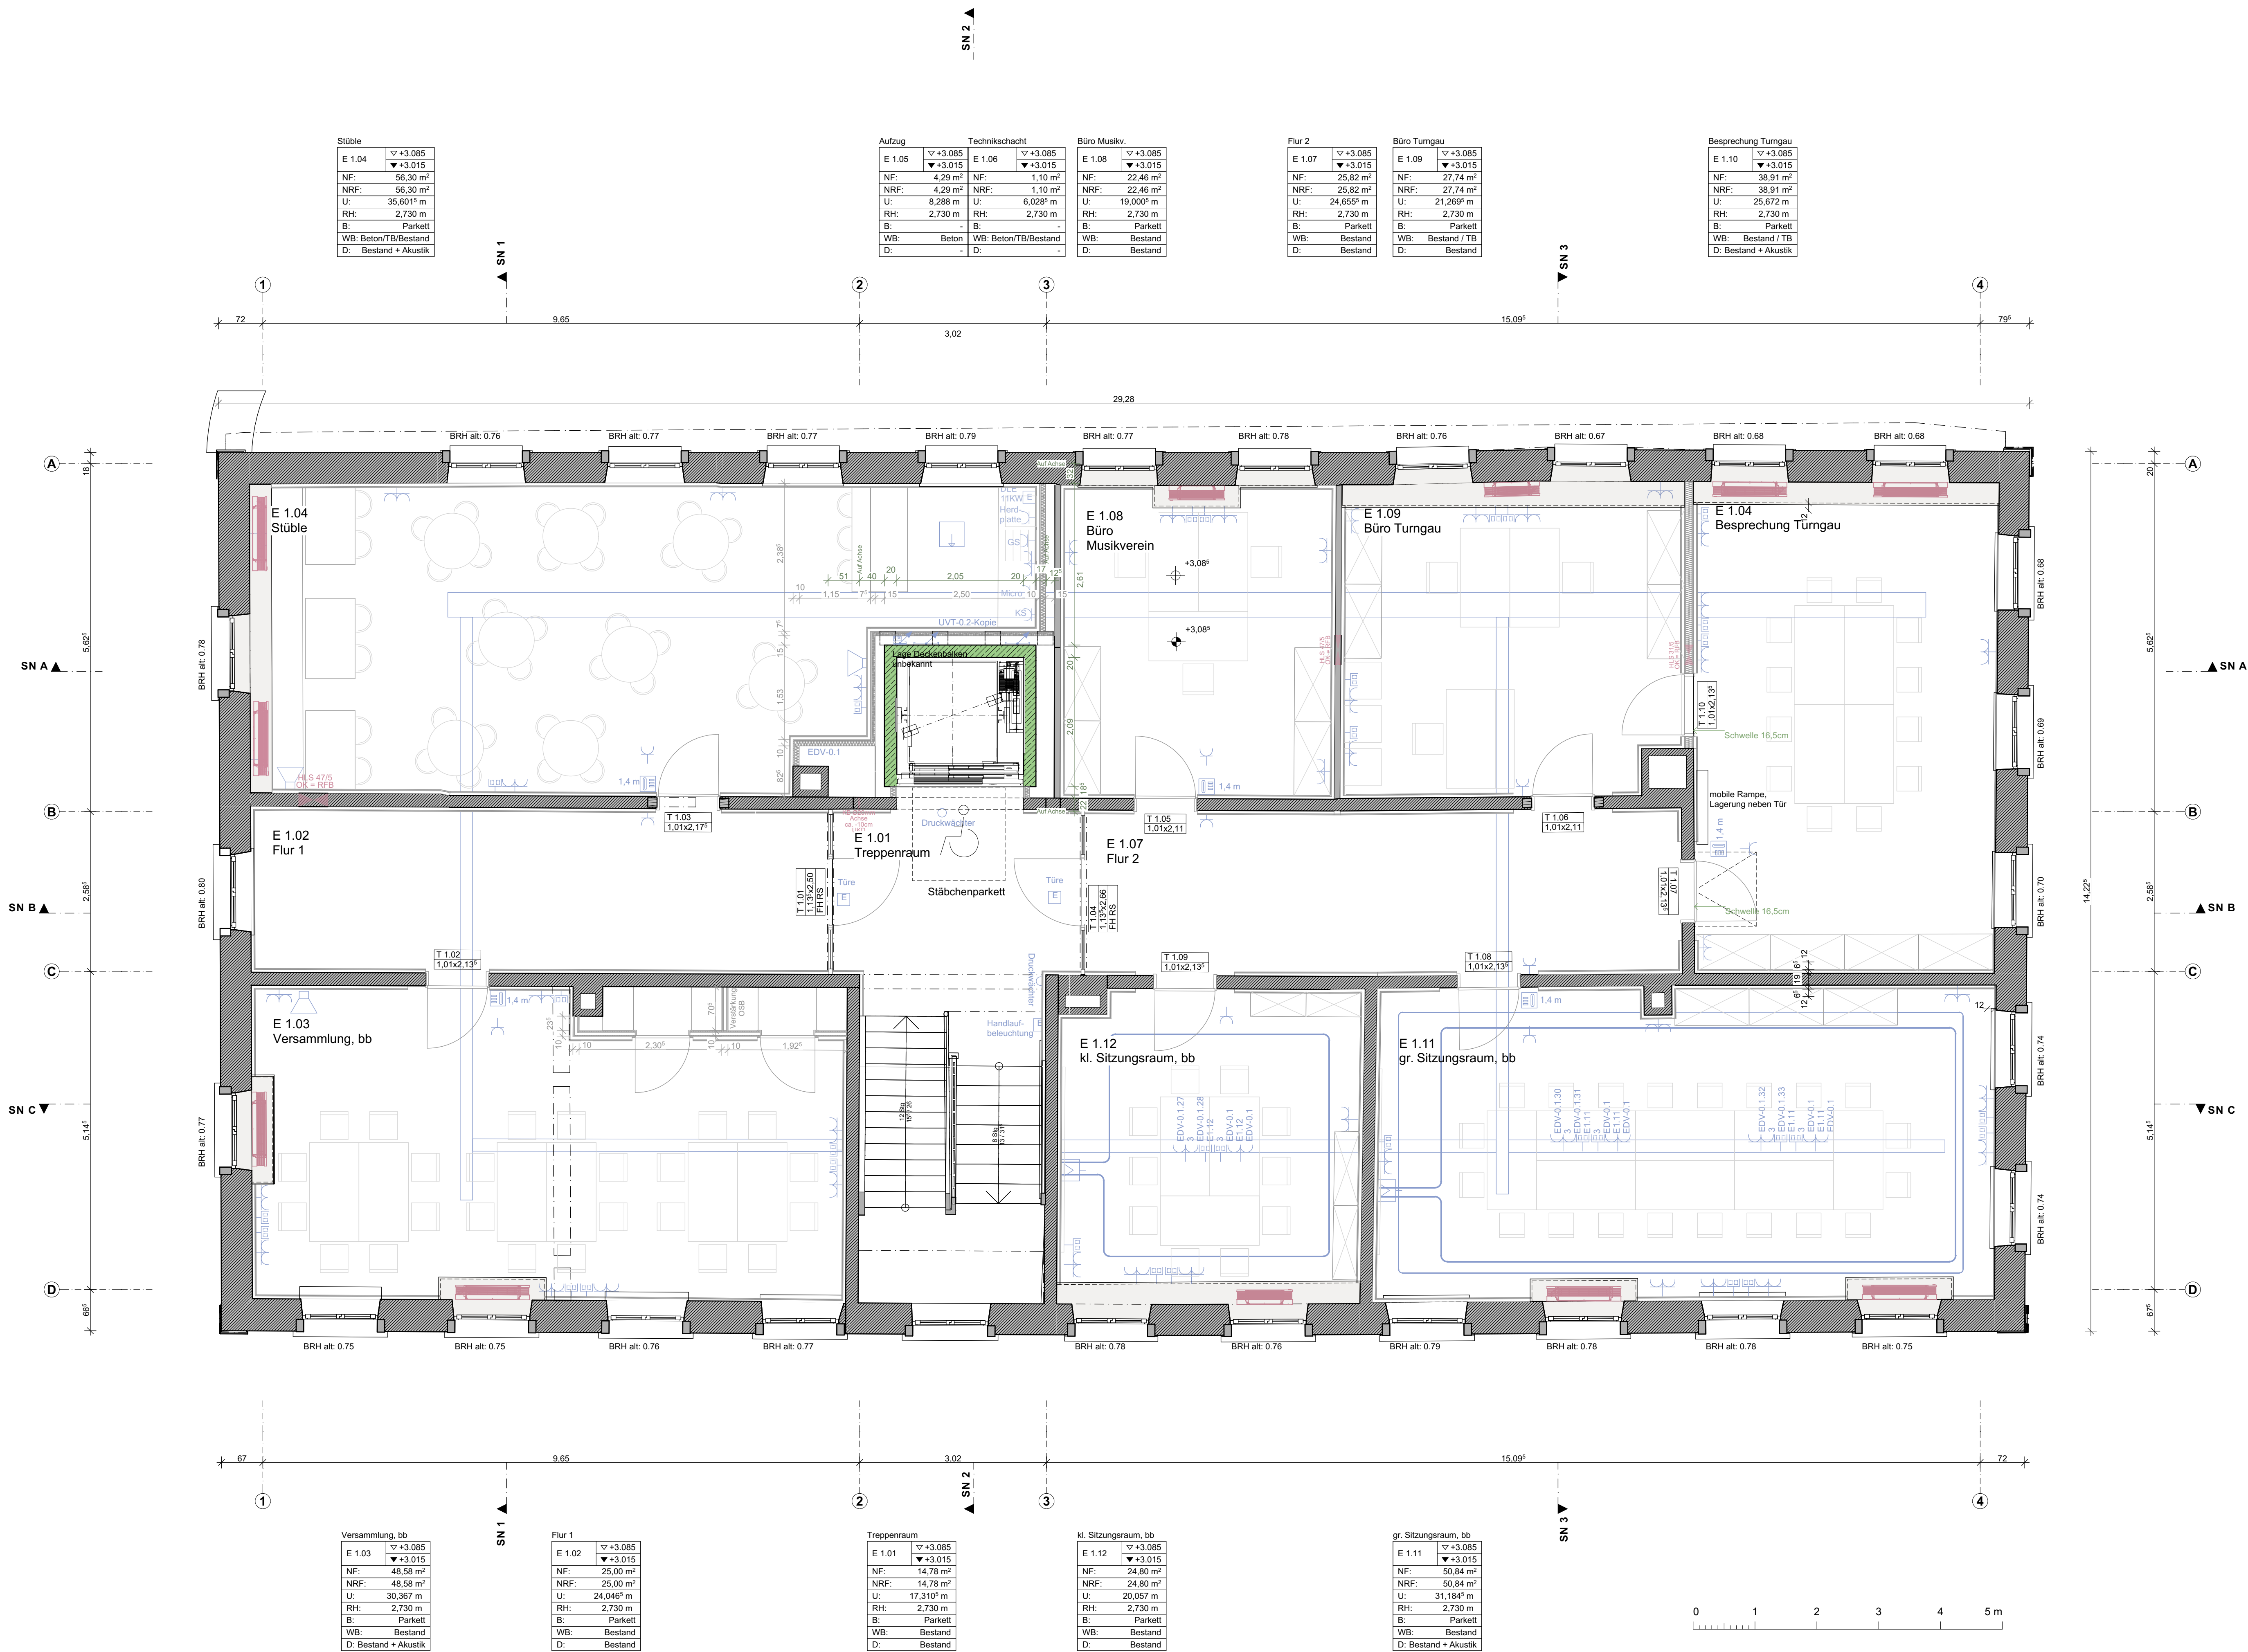

1.0G

PROJEKT	Sanierung altes Forsthaus Kornfeld 23 88077 Söflingen / Ulm			
BAUHERR	Stark Ulm, Zentraler Gebäudemanagement Hochbau Service Bau West Wilhelmstraße 23-25 88073 Ulm T: 0731 161 6500			
PROJEKT NR.	LEISTUNGSPHASE	GEZEICHNET	DATUM	GEPRÜFT
172.23	WERKPLANUNG	NF	13.04.2026	HN
MASSTAB	BLATTGRÖSSE	HÖHENKOTEN	PLANNUMMER	
1:50	841 x 1189 DIN A0	± 0.00 = 484,31m ü. NN	172.23_SAF_WP_Roh_GR_EI_VA	