

	BESTAND		DECKENDURCHBRUCH	DO
	ABBRUCH		BODENDURCHBRUCH	BO
	DÄMMUNG NEU		WANDDURCHBRUCH	WD
	STAHLBETON NEU		FLUSSBOGENAUSPARUNG	FBA
	MAUERWERK NEU		UNTERZUG-ÜBERZUG	UZ-ÜZ
	TROCKENBAU NEU		WANDSCHLITZ	WS
	HLS		ÖK RFB	ÖBERKANTE FERTIGFLUSSBOGEN
	ELEKTRO		ÖK RFB	ÖBERKANTE ROHFLUSSBOGEN
	STAHLBAU		UK RFB	UNTERKANTE FERTIGBOCKE
			UKRD	UNTERKANTE ROHBOCKE
				HÖHENANGABE ÖK FFB
				HÖHENANGABE ÖK RFB

BE	BODENEINLAUF	ML	MIETERLEISTUNG	STG	STEIGUNG
BRH	BRÜSTUNGSHÖHE	NA	NOTAUSSTIEG	UZ	UNTERZUG
BEST.	BESTAND	RD	ROHDECKE	ÖZ	ÜBERZUG
E	ELEKTROINSTALLATION	RR	REVISIONSÖFFNUNG	VK	VORDERKANTE
F	FEUERLÖSCHEINRICHTUNG	RÖ	REGENFALLROHR	VL	VERMIETERLEISTUNG
H	HEIZUNGSINSTALLATION	RS	ROHRSOHLE	WA	WANDAUSSPARUNG
L	LÜFTUNGSINSTALLATION	SS	SANITÄRINSTALLATION		

Die Bodenplatten und Fundamente gegen Erdreich sind in Stahlbeton entsprechend der DIN-Vorschriften auszuführen. Arbeits- und Dehfrühen zwischen den Stahlbetonteilen sind gegen eindringende Feuchtigkeit mit Fußergüßeln wasserdicht nach DIN zu verblenden. Gegen drückendes Wasser durch Bauteile, gleich welcher Art, haften diese der ausführende Unternehmer.


Die Auflagen des Bauzeichens, die zutreffenden DIN-Vorschriften mit allen daraus resultierenden baulichen Notwendigkeiten sowie das Bodengutachten sind bei der Ausführung zu beachten.

Alle Maße sind über CAD eingegeben. Für die Richtigkeit wird keine Gewähr übernommen. Die Maße sind bauseits zu überprüfen, für die Richtigkeit und Einhaltung der Maße sind die ausführende Firma alleinverantwortlich. Bei Unstimmigkeiten ist dies mit der Bauleitung und dem Architekt zu klären! In formaler Hinsicht geprüfte Pläne müssen von der ausführenden Firma eigenverantwortlich auf Maß überprüft werden. Änderungen gegenüber der Ausschreibung müssen von der ausführenden Firma sofort angezeigt werden.

Alle Prüfungs-, Vorlagen- und Öffnungsmasse ab OK RFB

Alle tragenden und konstruktiven Bauteile müssen nach geprüfter statischer Berechnung hergestellt werden. Abmessungen und Aussparungen in Stahlbetonbauteilen sind nach den Schalplänen, bzw. nach der Statik herzustellen.

Erstausgabe		
ÄNDERUNGEN / ERGÄNZUNGEN	DATUM	IN

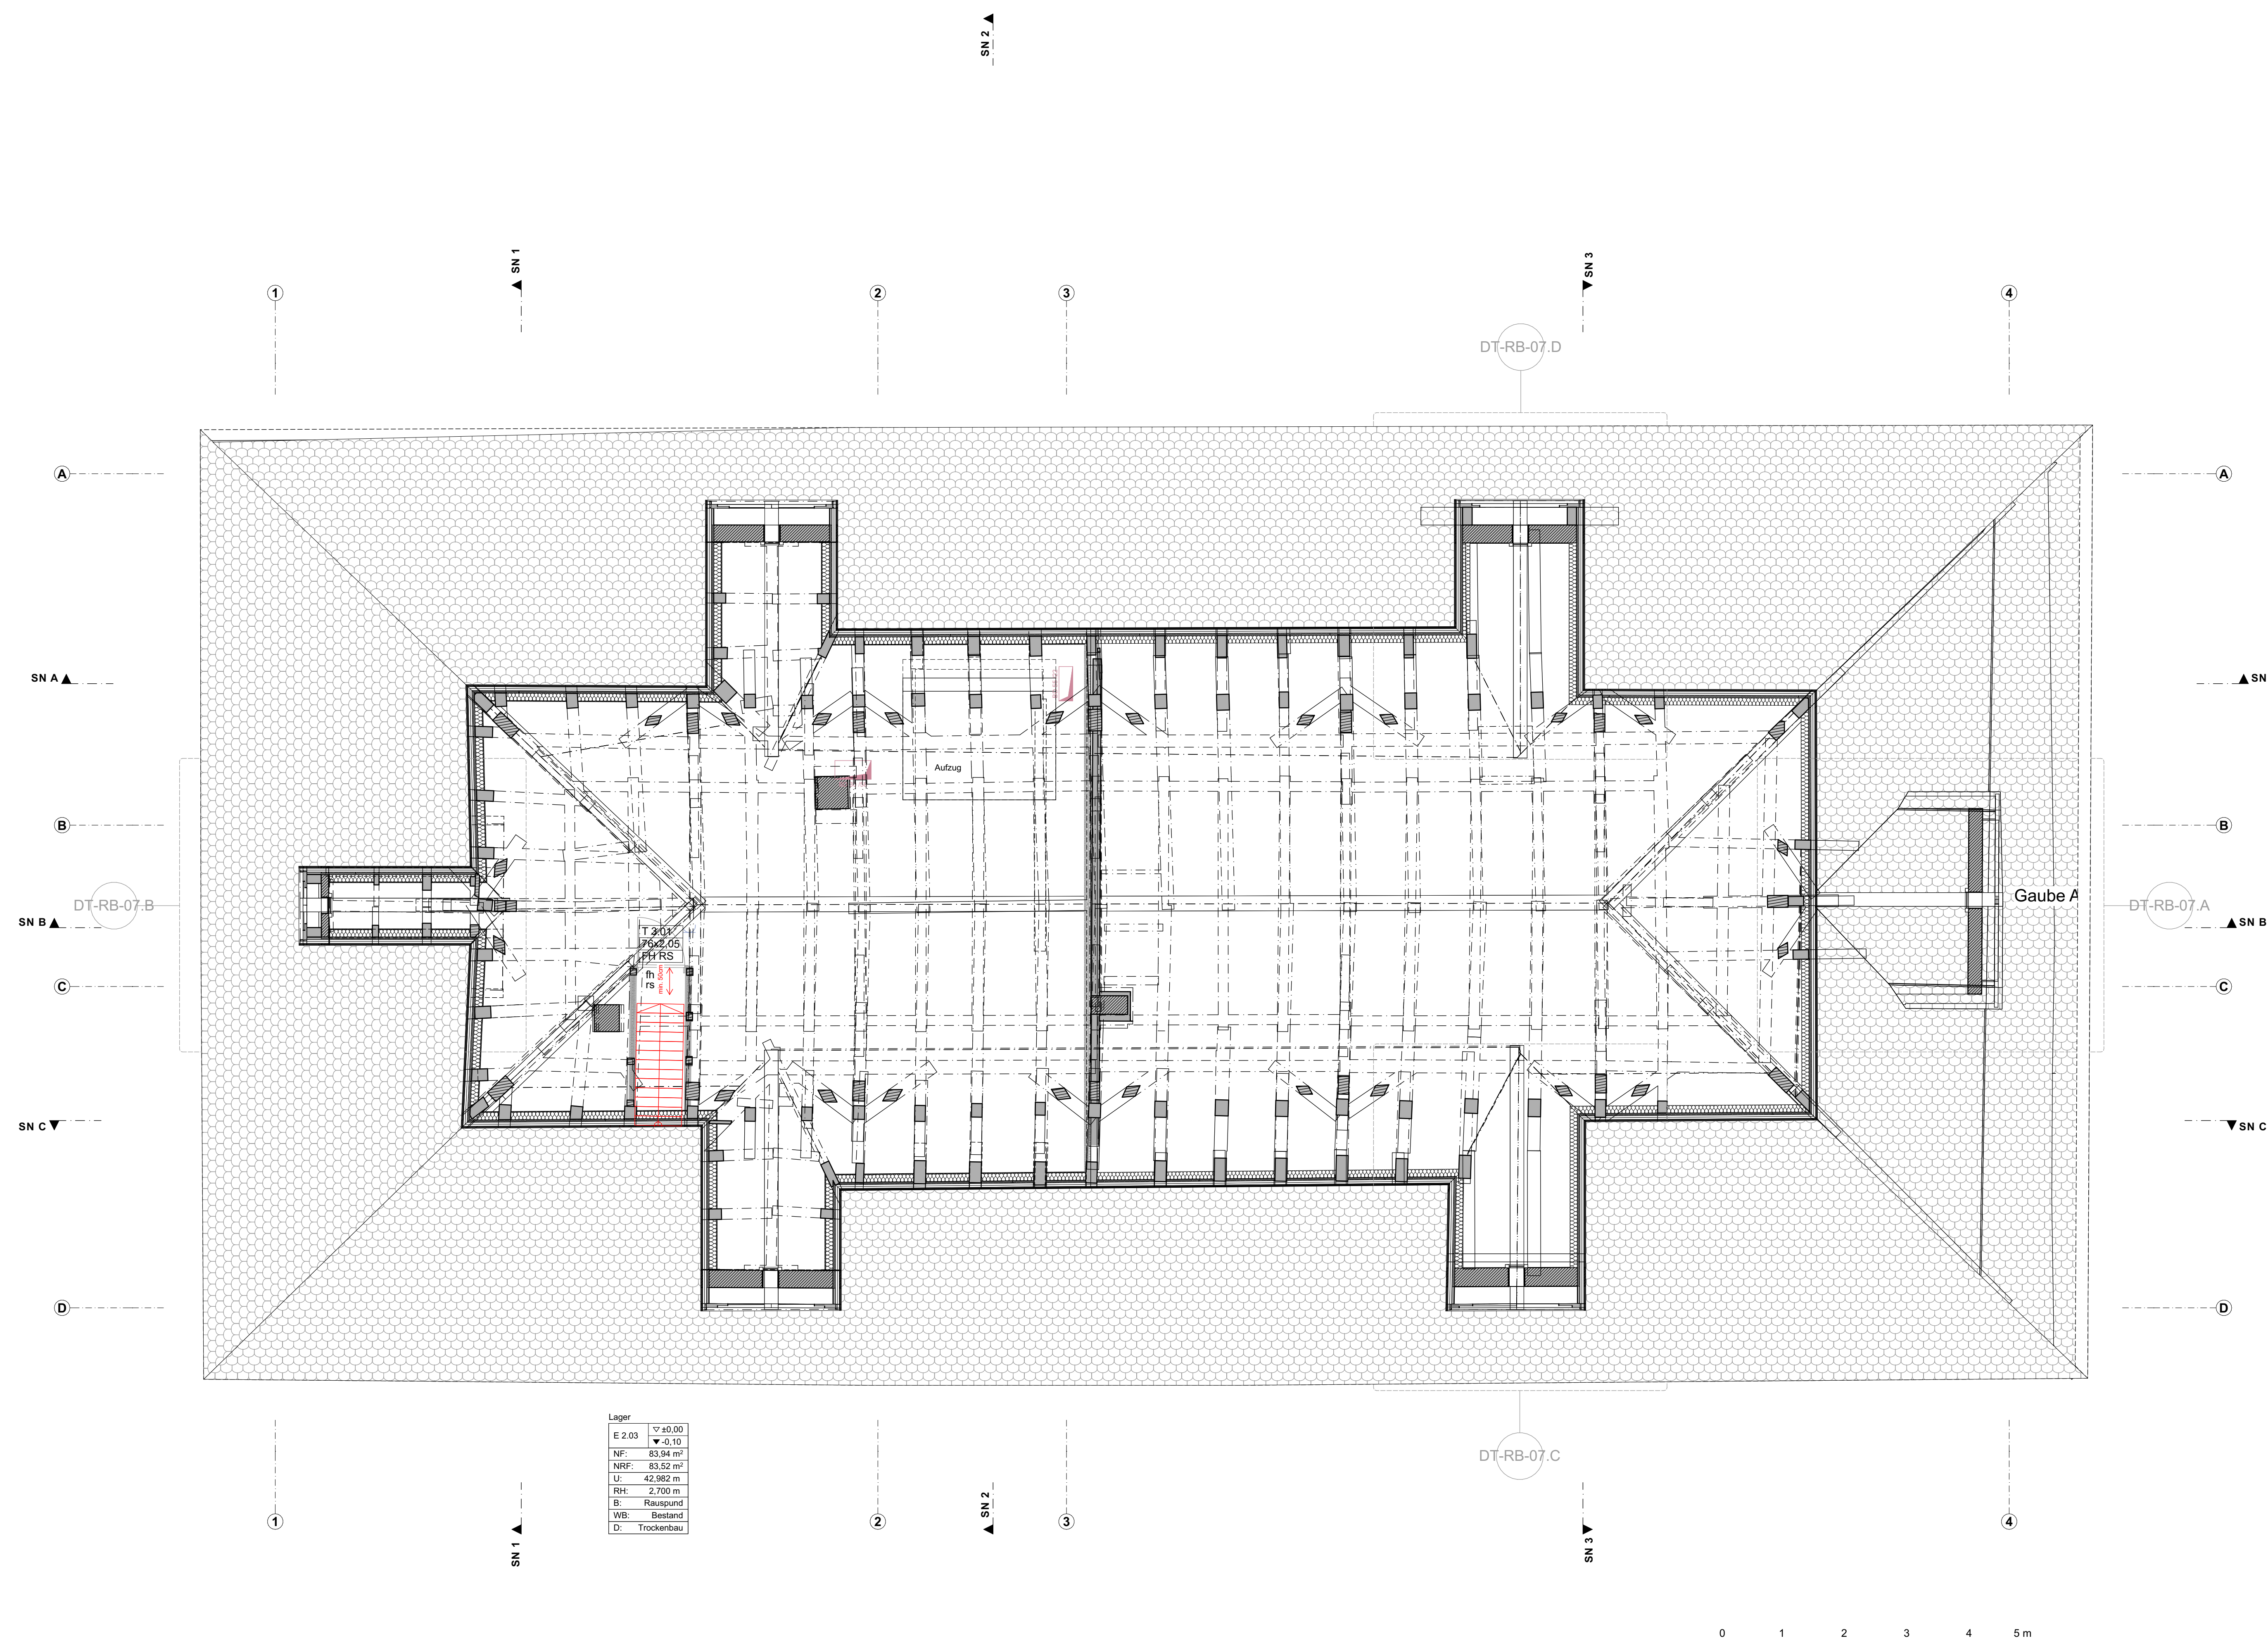

DG



PROJEKT	Sanierung altes Forsthaus Klosterhof 23 89077 Söflingen / Ulm
BAUHERR	Stadt Ulm Zentrales Gebäudemanagement Hochbau Service Bau West Wilhelmstraße 23-25 89072 Ulm T: 0731 161 6500

PROJEKT NR	LEISTUNGSPHASE	GEZEICHNET	DATUM	GEPRÜFT	DA
172.23	WERKPLANUNG	NF	13.04.2026	HN	13.04.2026
MASSSTAB	BLATTGRÖSSE	HÖHENKOTEN		PLANNUMMER	
1:50	841 x 1189 DIN A0	± 0.00 = 484,31m ü. NN		172.23_SAF_WP_Roh_G E3_VA	