

Legende:

- ABBRUCH

DÄMMUNG NEU

STAHLBETON NEU

MAUERWERK NEU

TROCKENBAU NEU

HLS

ELEKTRO

STAHLBAU

DECKENDURCHBRUCH DD

BODENDURCHBRUCH BD

WANDDURCHBRUCH WD

FUSSBODENAUSSPARUNG FBA

UNTERZUG-ÜBERZUG UZ-ÜZ

WANDSCHLITZ WS

OKFFB OBERKANTE FERTIGFUSSBODEN

OKRFB OBERKANTE ROHFUSSBODEN

UKFD UNTERKANTE FERTIGDECKE

UKRD UNTERKANTE ROHDECKE

HOHENANGABE OK FFB

HOHENANGABE OK RFB
- BE BODENEINLAUF

BRH BRÜSTUNGSHÖHE

BEST. BESTAND

E ELEKTROINSTALLATION

F FEUERLOSCH-EINRICHTUNG

H HEIZUNGSINSTALLATION

L LÜFTUNGSINSTALLATION

ML MIETERLEISTUNG

NA NOTAUSGANG

RD ROHDECKE

RÖ REVISIONSÖFFNUNG

RR REGENFALLROHR

RS ROHRSOHLE

S SANITÄRINSTALLATION

STG STEIGUNG

UZ UNTERZUG

ÜZ ÜBERZUG

VK VORDERKANTE

VL VERMIETERLEISTUNG

WA WANDAUSSPARUNG

Die Bodenplatten und Fundamente gegen Erdreich sind in Stahlbeton entsprechend der DIN-Vorschriften auszuführen. Arbeits- und Dehnfugen zwischen den Stahlbetonteilen sind gegen eindringende Feuchtigkeit mit Fugenbändern wasserdicht nach DIN zu verbinden. Gegen drückendes Wasser durch Bauteile, gleich welcher Art, haftet allein der ausführende Unternehmer. Die Auflagen des Bauscheins, die zutreffenden DIN-Vorschriften mit allen daraus resultierenden baulichen Notwendigkeiten sowie das Bodengutachten sind bei der Ausführung zu beachten.

Alle Maße sind über CAD eingegeben. Für die Richtigkeit wird keine Gewähr übernommen. Die Maße sind bauseits zu überprüfen, für die Richtigkeit und Einhaltung der Maße sind die ausführende Firma alleinverantwortlich. Bei Unstimmigkeiten ist dies mit der Bauleitung und dem Architekten zu klären! In formaler Hinsicht geprüfte Pläne müssen von der ausführenden Firma eigenverantwortlich auf Maß überprüft werden. Änderungen gegenüber der Ausschreibung müssen von der ausführenden Firma sofort angezeigt werden.

Alle Brüstungs-, Vorlagen- und Öffnungsmasse ab OK RFB


Alle tragenden und konstruktiven Bauteile müssen nach geprüfter statischer Berechnung hergestellt werden. Abmessungen und Aussparungen in Stahlbetonbauteilen sind nach den Schalplänen, bzw. nach der Statik herzustellen.

Erstausgabe

ÄNDERUNGEN / ERGÄNZUNGEN

DATUM

INDEX

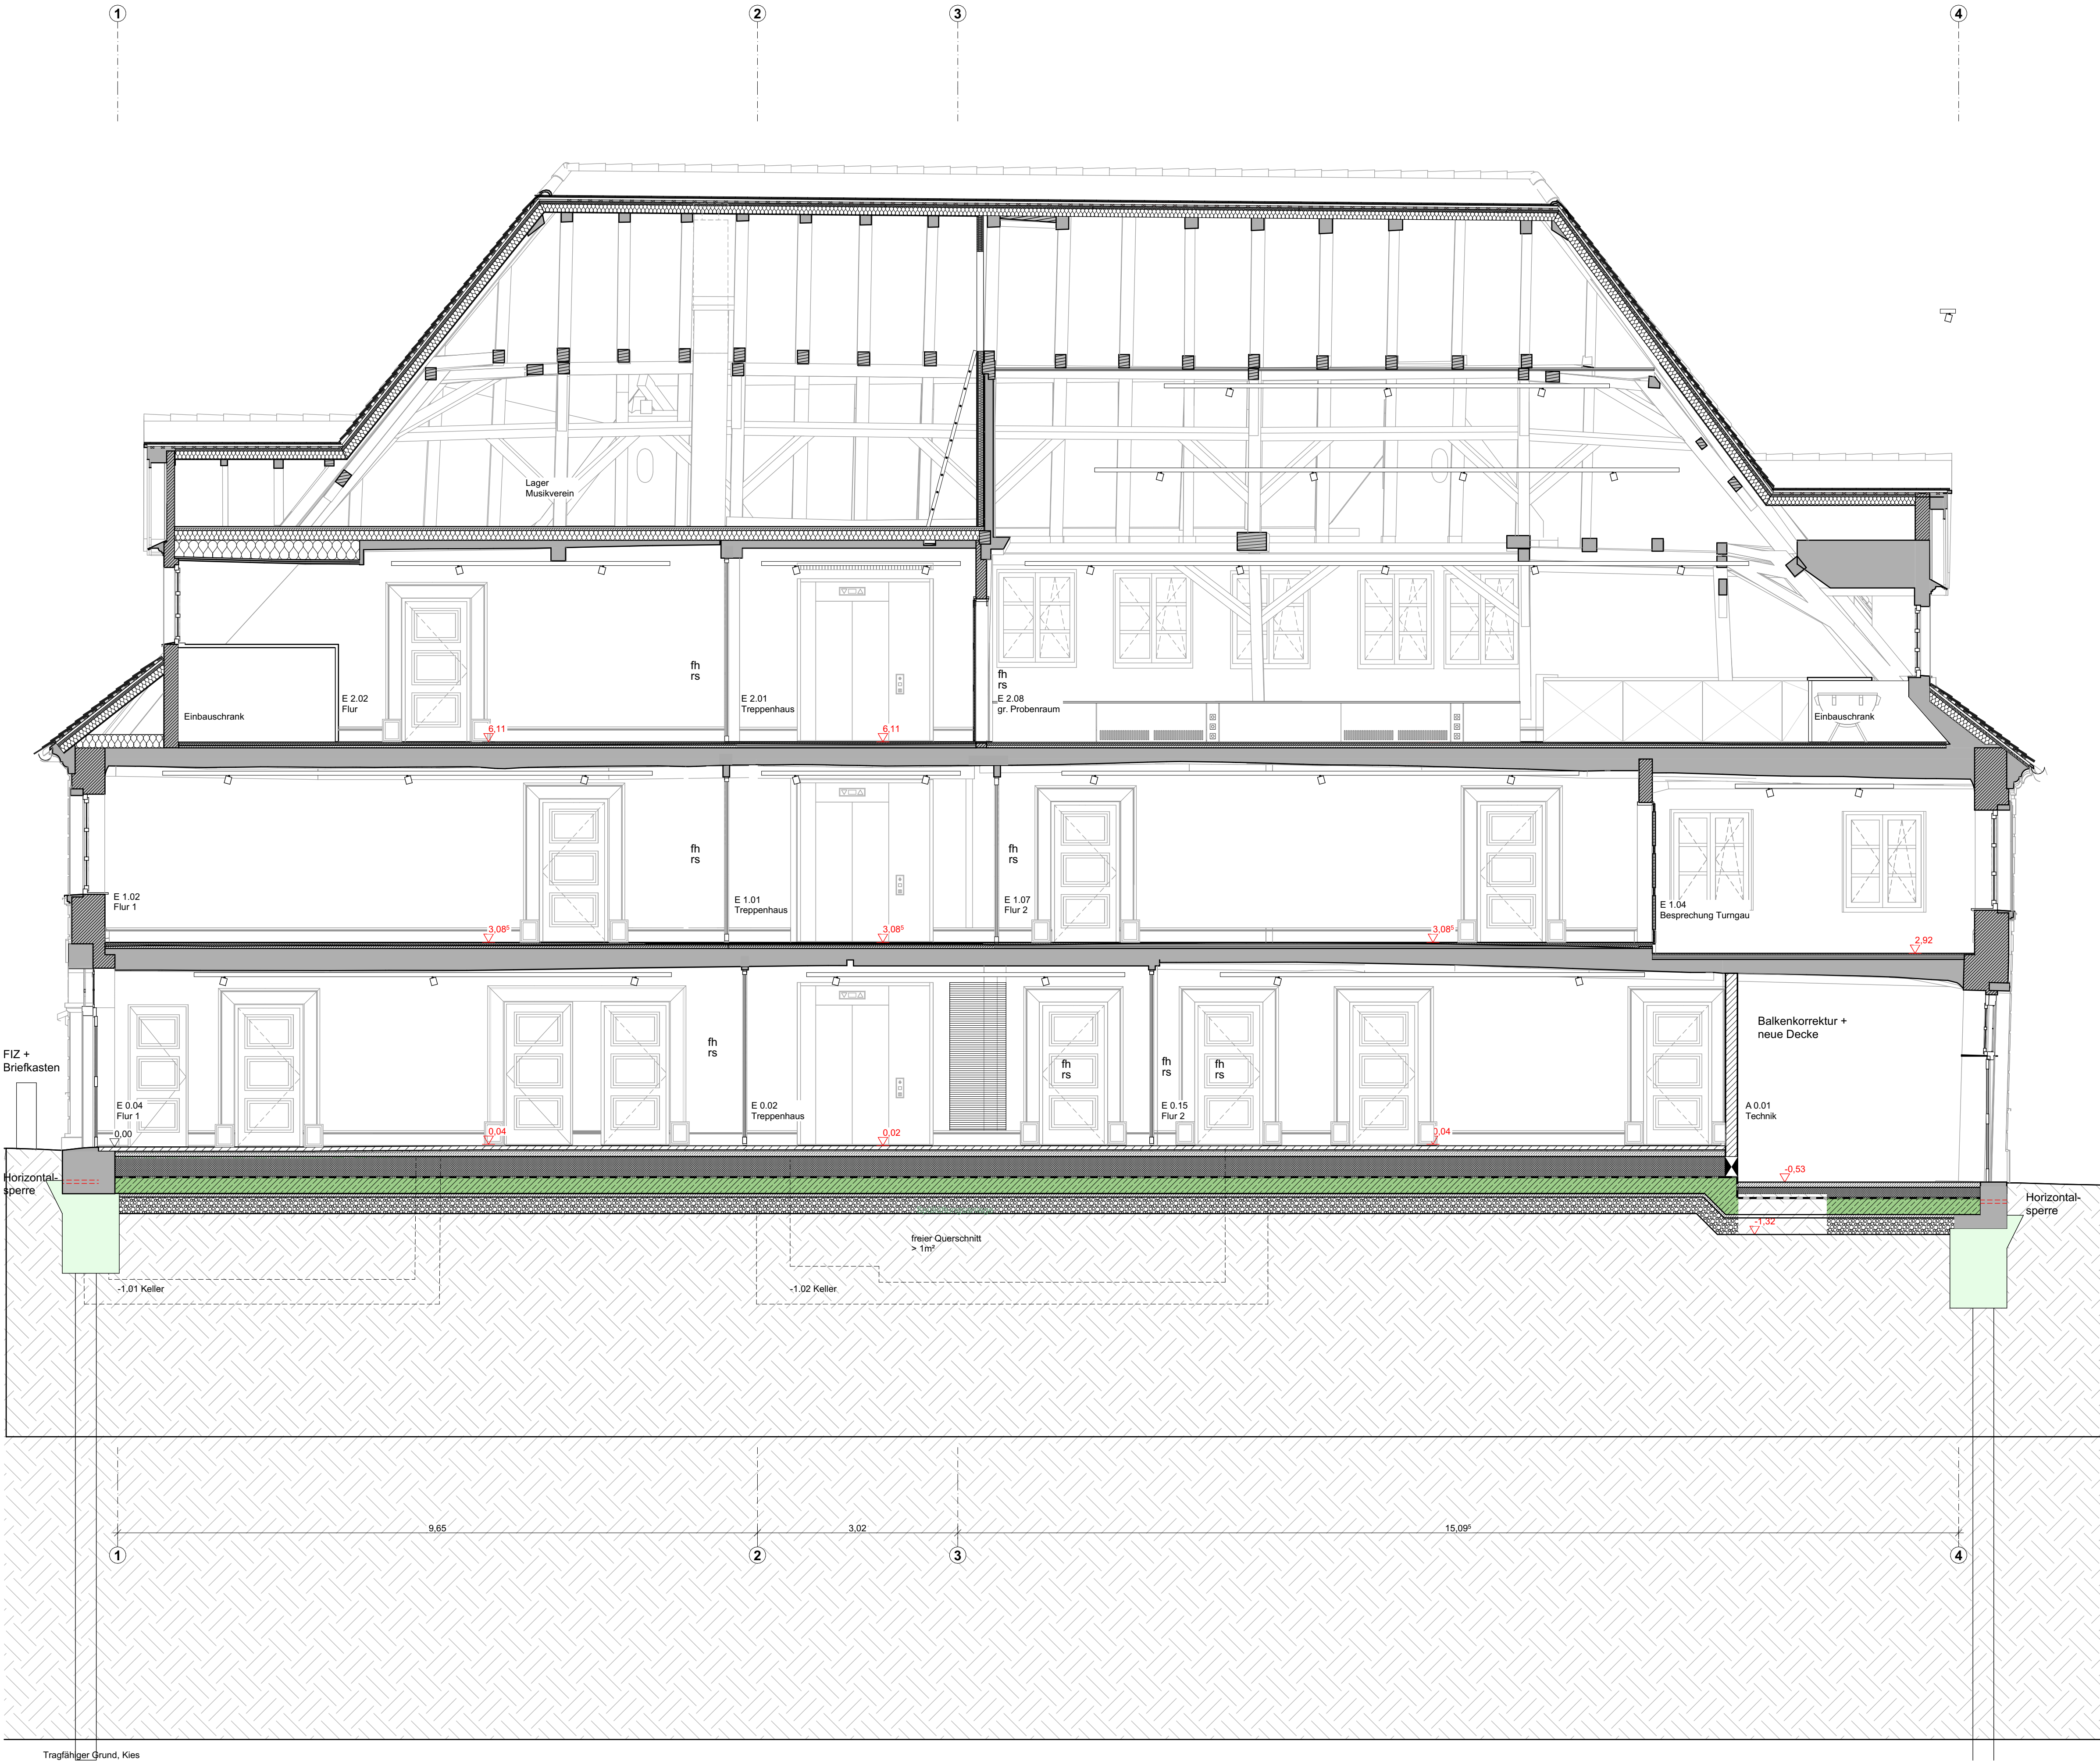

Schnitt B-B

PROJEKT		Sanierung altes Forsthaus Klosterhof 23 89077 Söflingen / Ulm			
BAUHERR		Stadt Ulm Zentrales Gebäudemanagement Hochbau Service Bau West Wilhelmstraße 23-25 89073 Ulm			
PROJEKT NR.	LEISTUNGSPHASE	GEZEICHNET	DATUM	GEPRÜFT	DATUM
172.23	WERKPLANUNG	NF	13.04.2026	HN	13.04.2026
MASSSTAB	BLATTGRÖSSE	HÖHENKOTEN	PLANNUMMER		
1:50	841 x 1189 DIN A0	± 0.00 = 484,31m ü. NN	172.23_SAF_WP_SN_B_VA		