


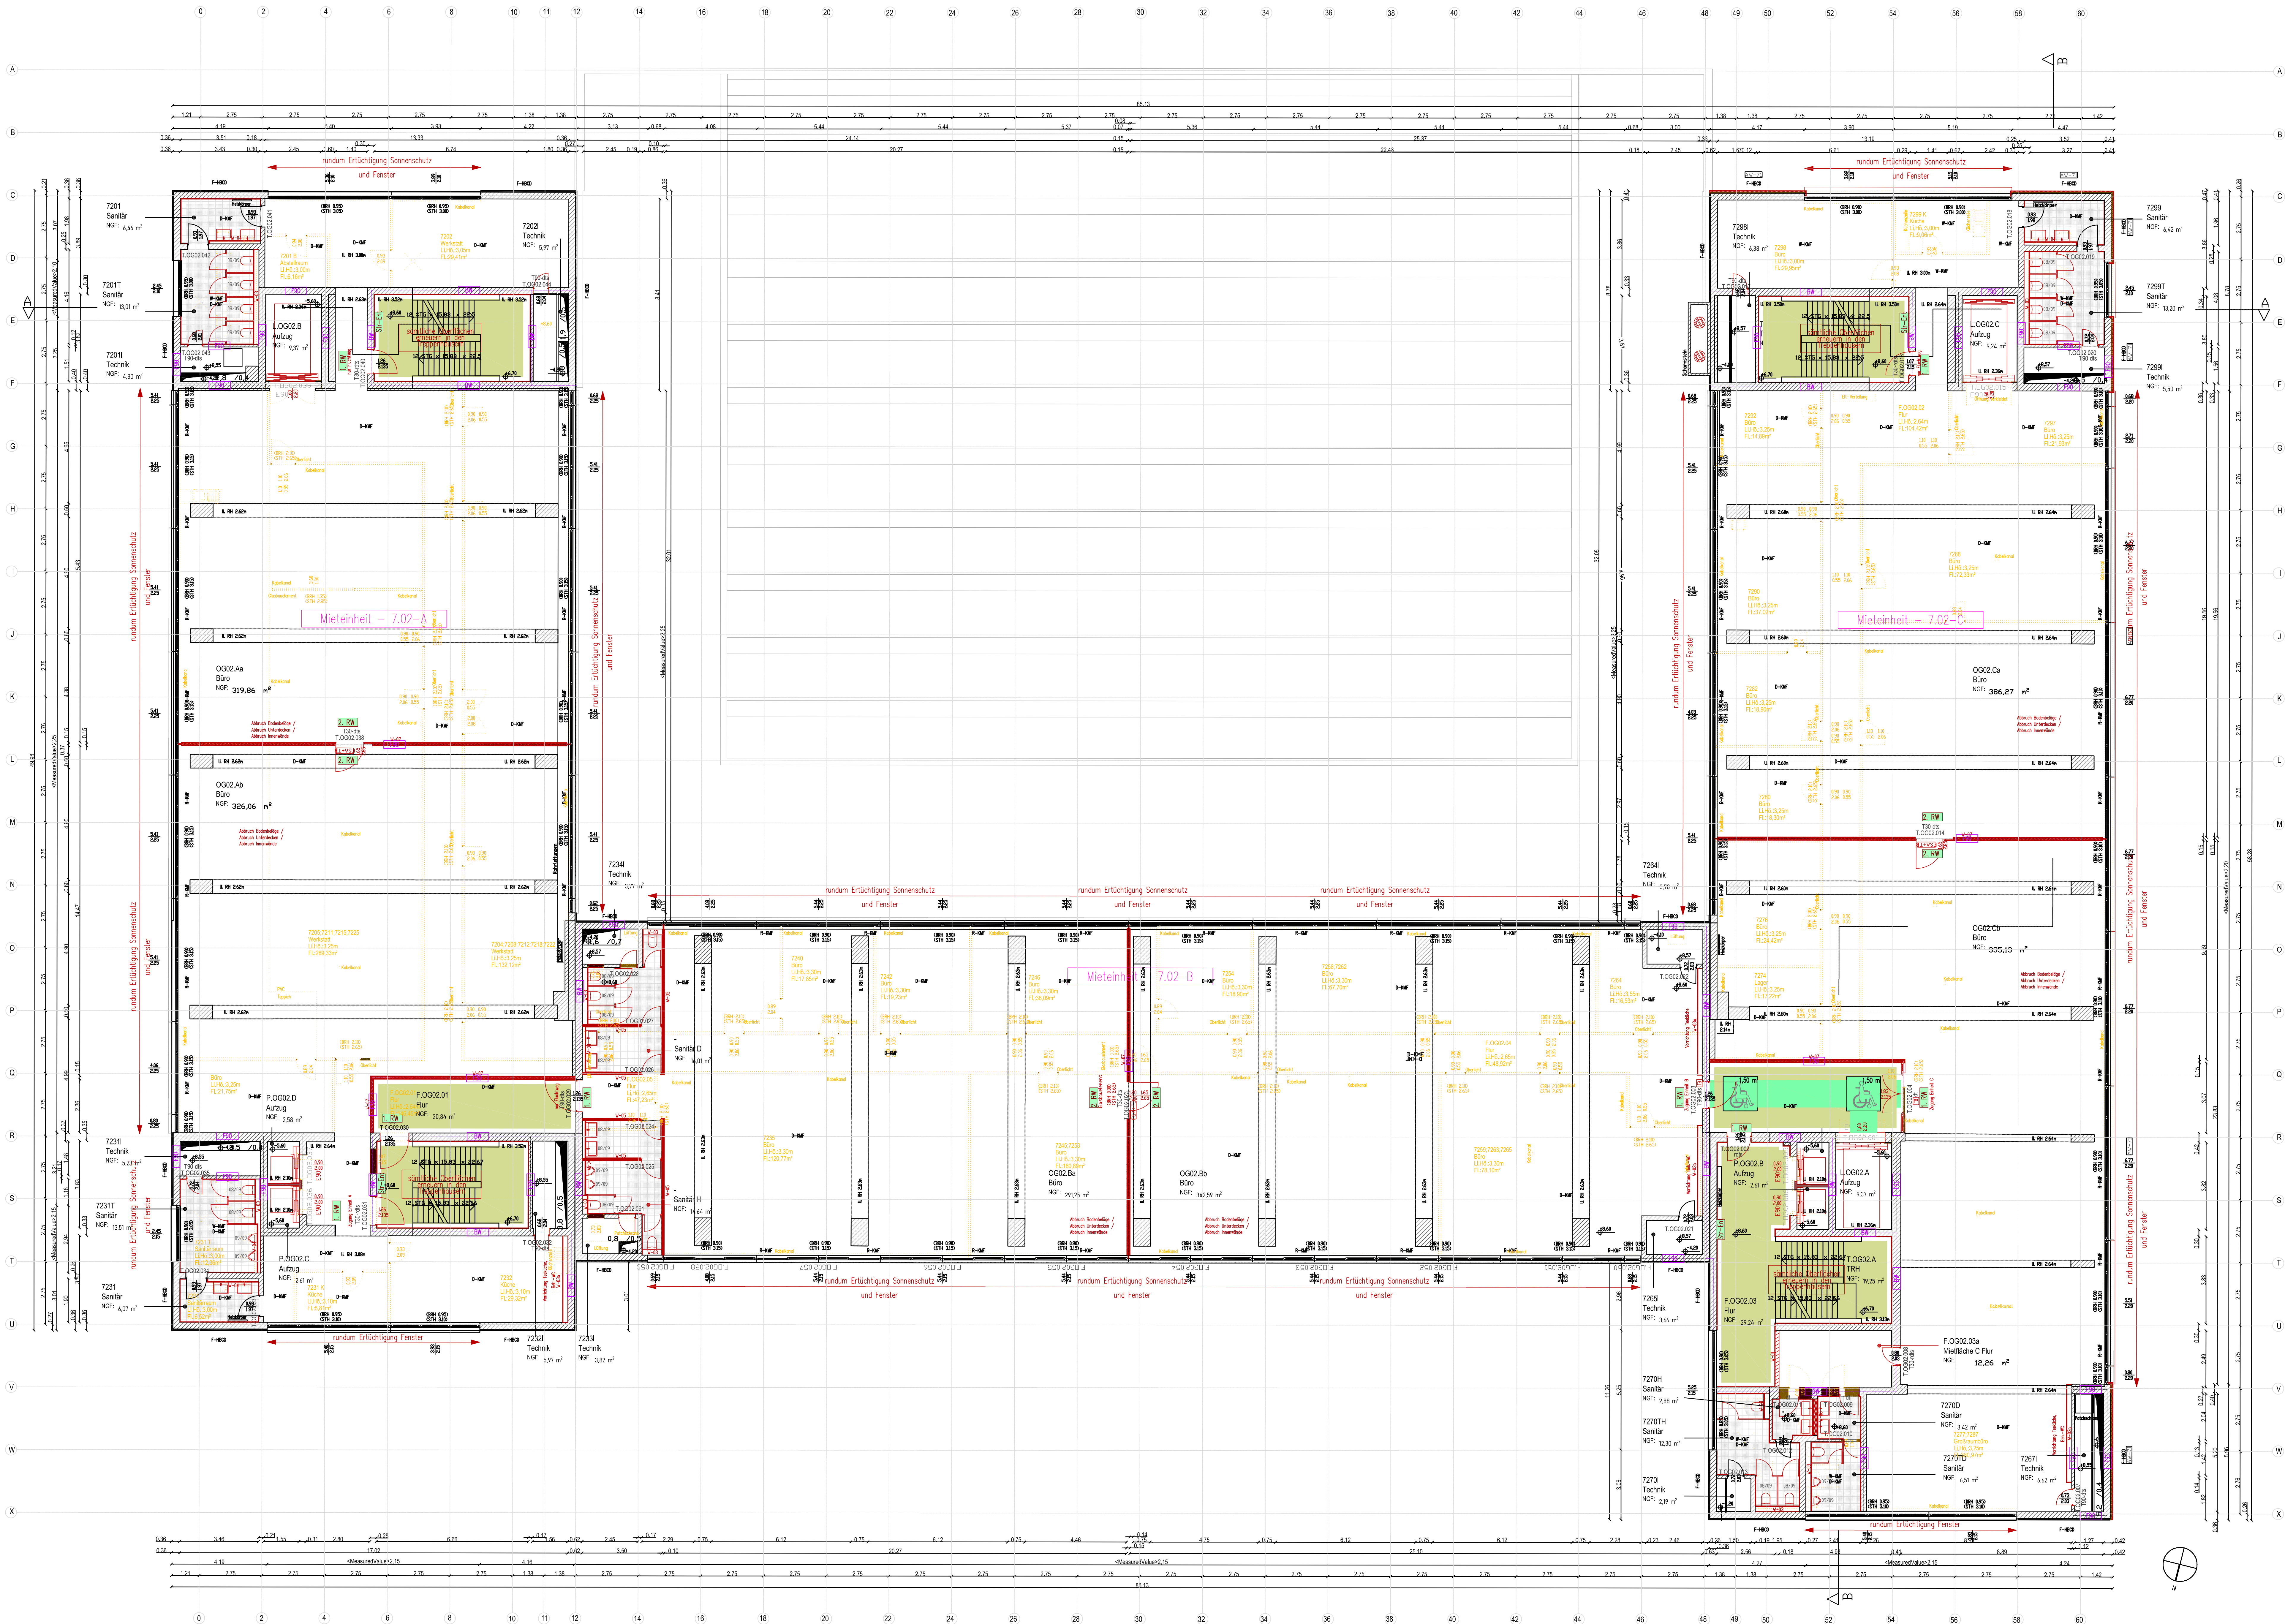

LEGENDE

- AHD Abhangende
- BRH Brüstungshöhe ab OKFF
- BW Brandwand
- DE Dachentwässerung
- ds dichtschießend
- dis dicht- und selbstschließend
- ETO elektron. Türöffner
- F30 Feuerwiderstandsfähigkeit 30min (feuerhemmend)
- F60 Feuerwiderstandsfähigkeit 60min (feuerhemmend)
- F90 Feuerwiderstandsfähigkeit 90min (feuerbeständig)
- f feuerbeständig
- fB feuerhemmend
- fnt feuerwiderstandsfähige Tür nach veraltetem Stand
- H Höhe
- HK Heizkörper
- IKW Isolationswand
- L RH Lichtraumhöhe
- NF Nettogrundfläche
- OK Oberkante
- rs rauchdicht
- rds Tür feuerbeständig, rauchdicht selbstschließend
- RA Rauchabzug
- RH Raumhoch
- RW Rettungsweg
- SH Sturmhitze
- Stglz Stiegeleitungen trocken
- T30 Tür feuerhemmend
- T30 rs Tür feuerhemmend, rauchdicht selbstschließend
- T90 Tür feuerbeständig
- TRH Treppenhöhe
- UK Unterkante
- UZ Überzug

Änderungsindex / Anmerkung

- Bestand/Bestand verdeckt
- Mauerwerk/Stahlbetonwand Bestand
- Trockenbauwand neu
- Abtiss
- Neubau/Neubau verdeckt
- Mauerwerk
- 1. Rettungsweg
- Notausgang
- Öffnung zur Rauchabführung
- Trockene Steigleitung Entnahmemeinrichtung
- Trockene Steigleitung Einseitig
- Tür Bestand
- Tür Neu
- Tür Neu mit Durchbruch Neu
- lichte Türmaße
- Brandschutzanforderungen
- Türschließer barrierefrei Klasse 3 DIN EN 12217
- TKD
- notwendiger Flur
- Fluchttreppenhäuser + Brandschutz
- Barrierefrei Bewegungsfläche

HINWEIS zur PLANUNG

Dieser Plan gilt nur in Verbindung mit den Ausführungsplänen.

Für alle Ausführungs- bzw. Anschlussdetails siehe aktuellen Detailplan. Fenster- und Türenlisten sind zu beachten.

Diese Planung gilt in Verbindung mit dem Ausstattungspaket.

Die Anwendbarkeit der Detailzeichnung ist durch den Vorarbeiter vor Ort zu prüfen. Die technischen Hersteller der Hersteller und Systemzulassungen sind zu beachten!

Alle Maße und Zeichnungsmaße sind am Bau von der ausführenden Firma eigenverantwortlich zu prüfen. Der Ausführende ist verpflichtet, dem Auftraggeber auf etwaige Unstimmigkeiten der Ausführungsentwürfe hinzuweisen. (VOB/B § 3 Nr.3)

Die Erstellung der vollständigen Planungunterlagen (MEISE, basieren auf der durch TSB Architekten erstellen und übergebenen CAD-Zeichnung.

HINWEIS:

Die Nachweise für Brandschutz, Schallschutz, Statik und weitere von Fachplanern festgelegte Anforderungen sind zu beachten.

Alle Maße sind vor Ort zu prüfen!
Projektelebene ±0,00 = +55,15 UHN

Wirtschaftseinheit
80032-06

Anschrift
Beeskowdamm 3-11
14167 Berlin

Gebäude
07

Maß-Nr./Maßnahme
B15108-80032060-001-731-01

Planinhalt
LP5-Ausführungsplanung
Grundriss 2.obergeschoss

Index	Datum	Gez.	Änderung
	08.10.2024		
	1:100		
	22046	geprüft:	DH
	8003207001AP_GR02----		