



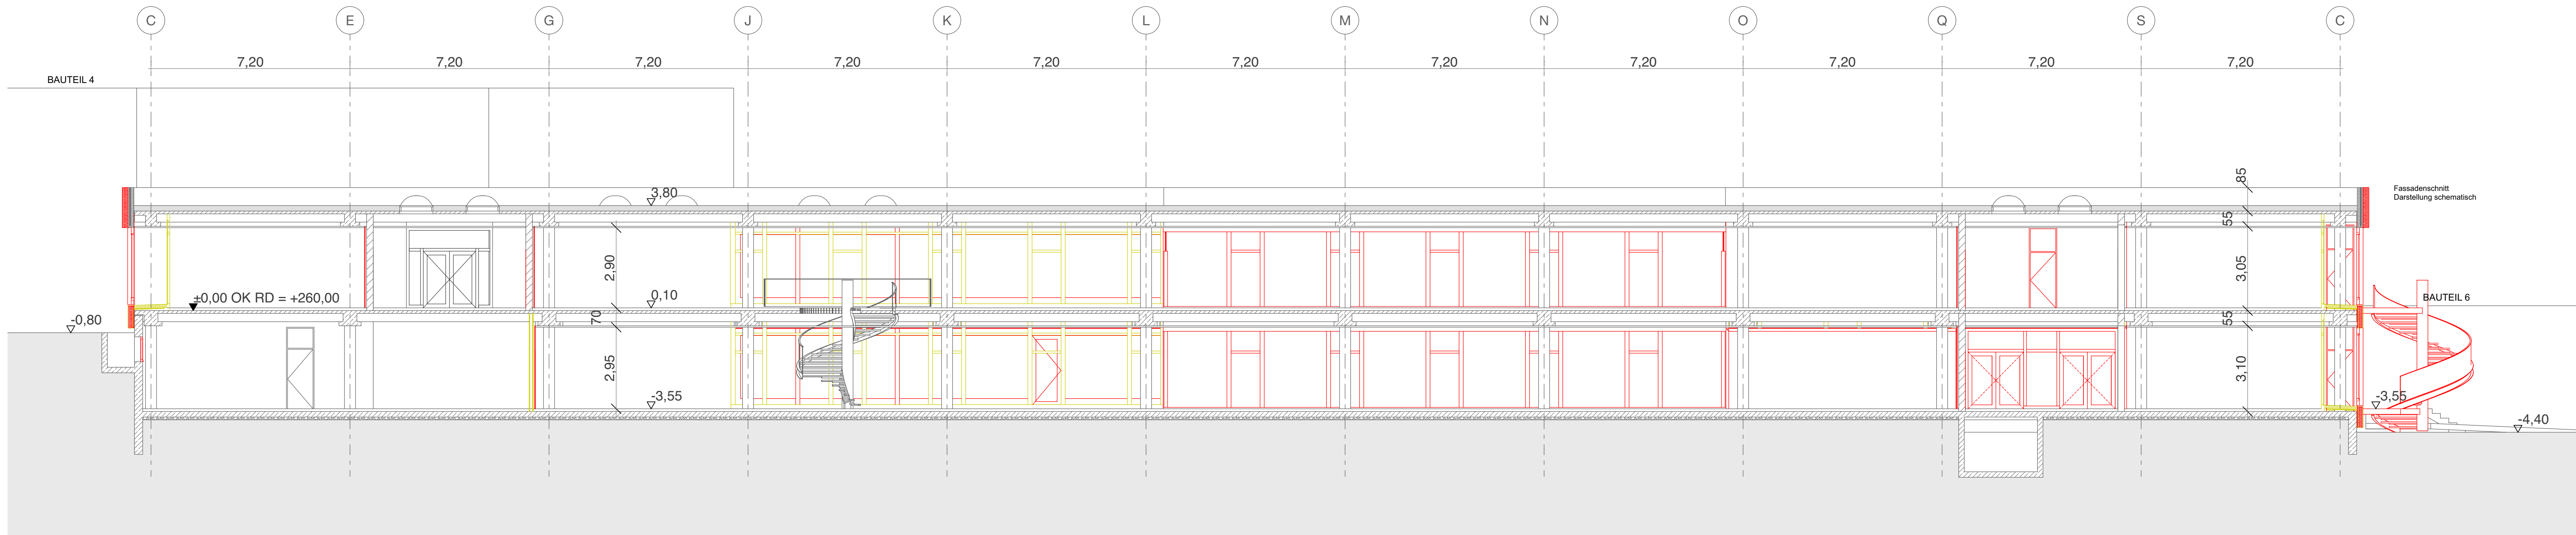


A Längsschnitt
1:100

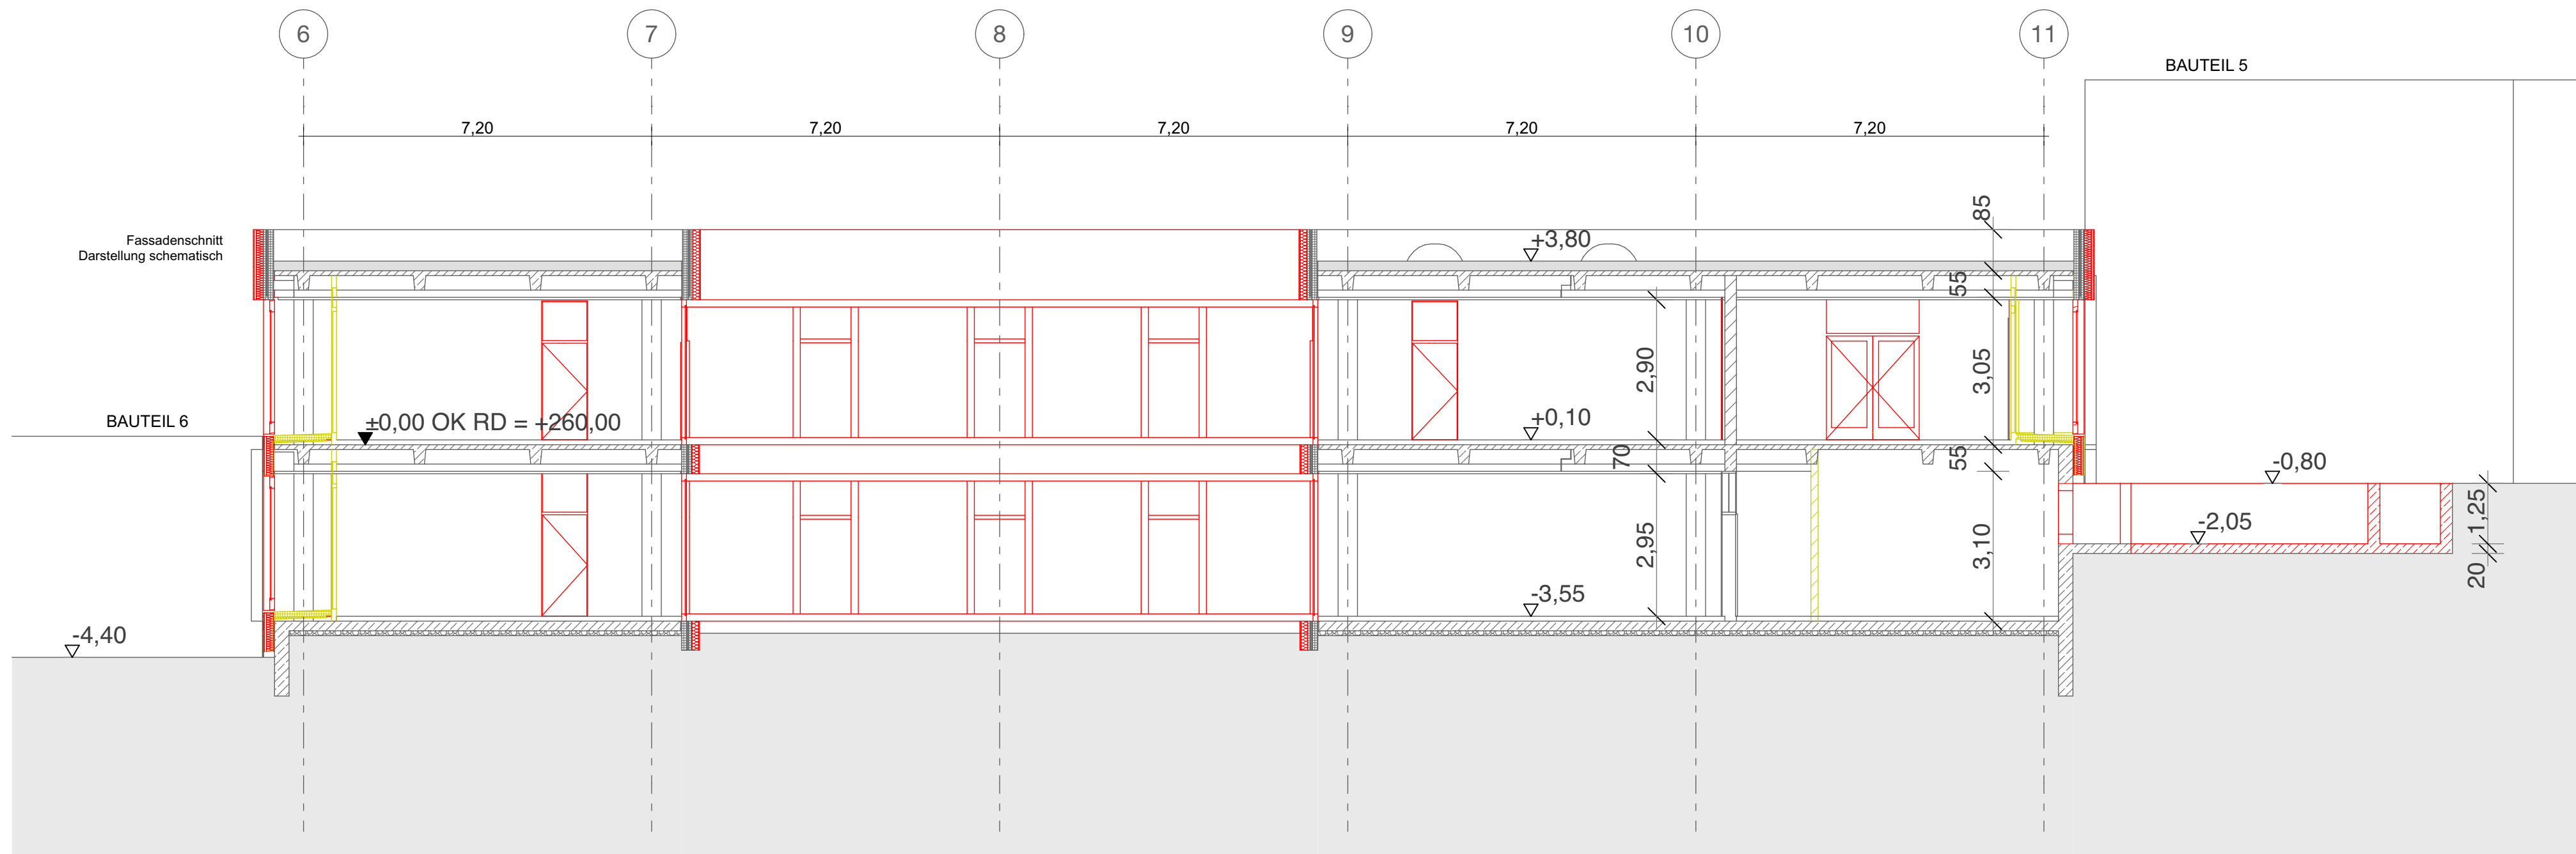

B Querschnitt
1:100

Umbaustatus
Bestand
Neubau
Abbruch

Darstelle im Bestand auf Grundlage der durch den Auftraggeber bereitgestellten Unterlagen.
Maße sind vor Ort zu prüfen.

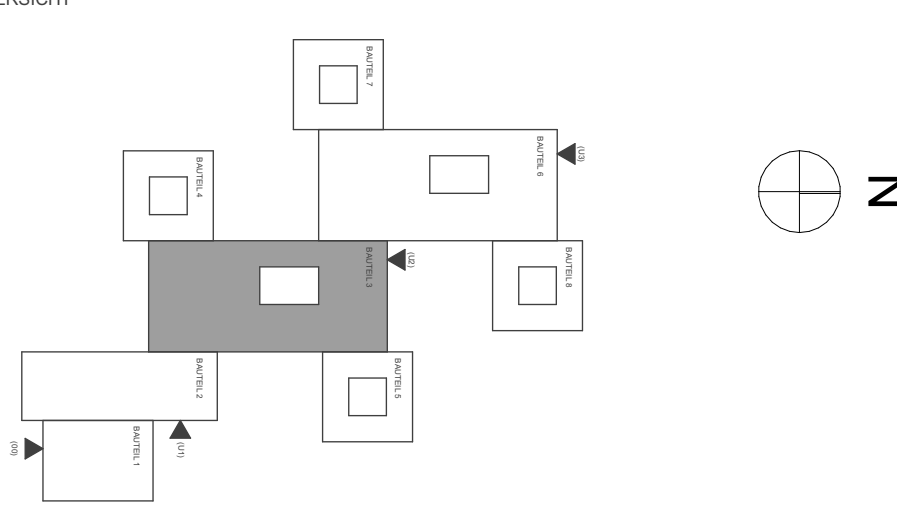Index-ID	DATUM	ÄNDERUNG	GEZ
BAUHERR			
FREISTAAT BAYERN STAATLICHES BAUAMT WÜRZBURG VERGLEICHENHOFSTRASSE 6, 97082 WÜRZBURG, TEL. 0931 / 382-2777, E-MAIL: projekt@bauamt-wuerzburg.bayern.de			
PROJEKT			
UNIVERSITÄT WÜRZBURG - INSTITUTE AM HUBLAND ENERGETISCHE SANIERUNG BT3 PHILOSOPHISCHE FAKULTÄT			
OBJEKTBESCHREIBUNG			
ÜBERSICHT			
			
Alle Höhenangaben beziehen sich auf OK RD ±0,00 m = +200,00 m üNN			
PROJEKT	Philosophische Fakultät Universität Würzburg - Institute am Hubland Am Hubland 97074 Würzburg		PROJEKTLEITER
INHALT			
Schnitte			
STATUS	AUSSCHREIBUNG	MAßSTAB	1:100
DATUM	18.08.2026		DATUM
DATEI	PLANFORMAT	DWG	BEARBEITET
REFERENZARCHITEKT	ZM		
PLANNUMMER			
P4_PH01-A-SC-BT3-_-_-01			