


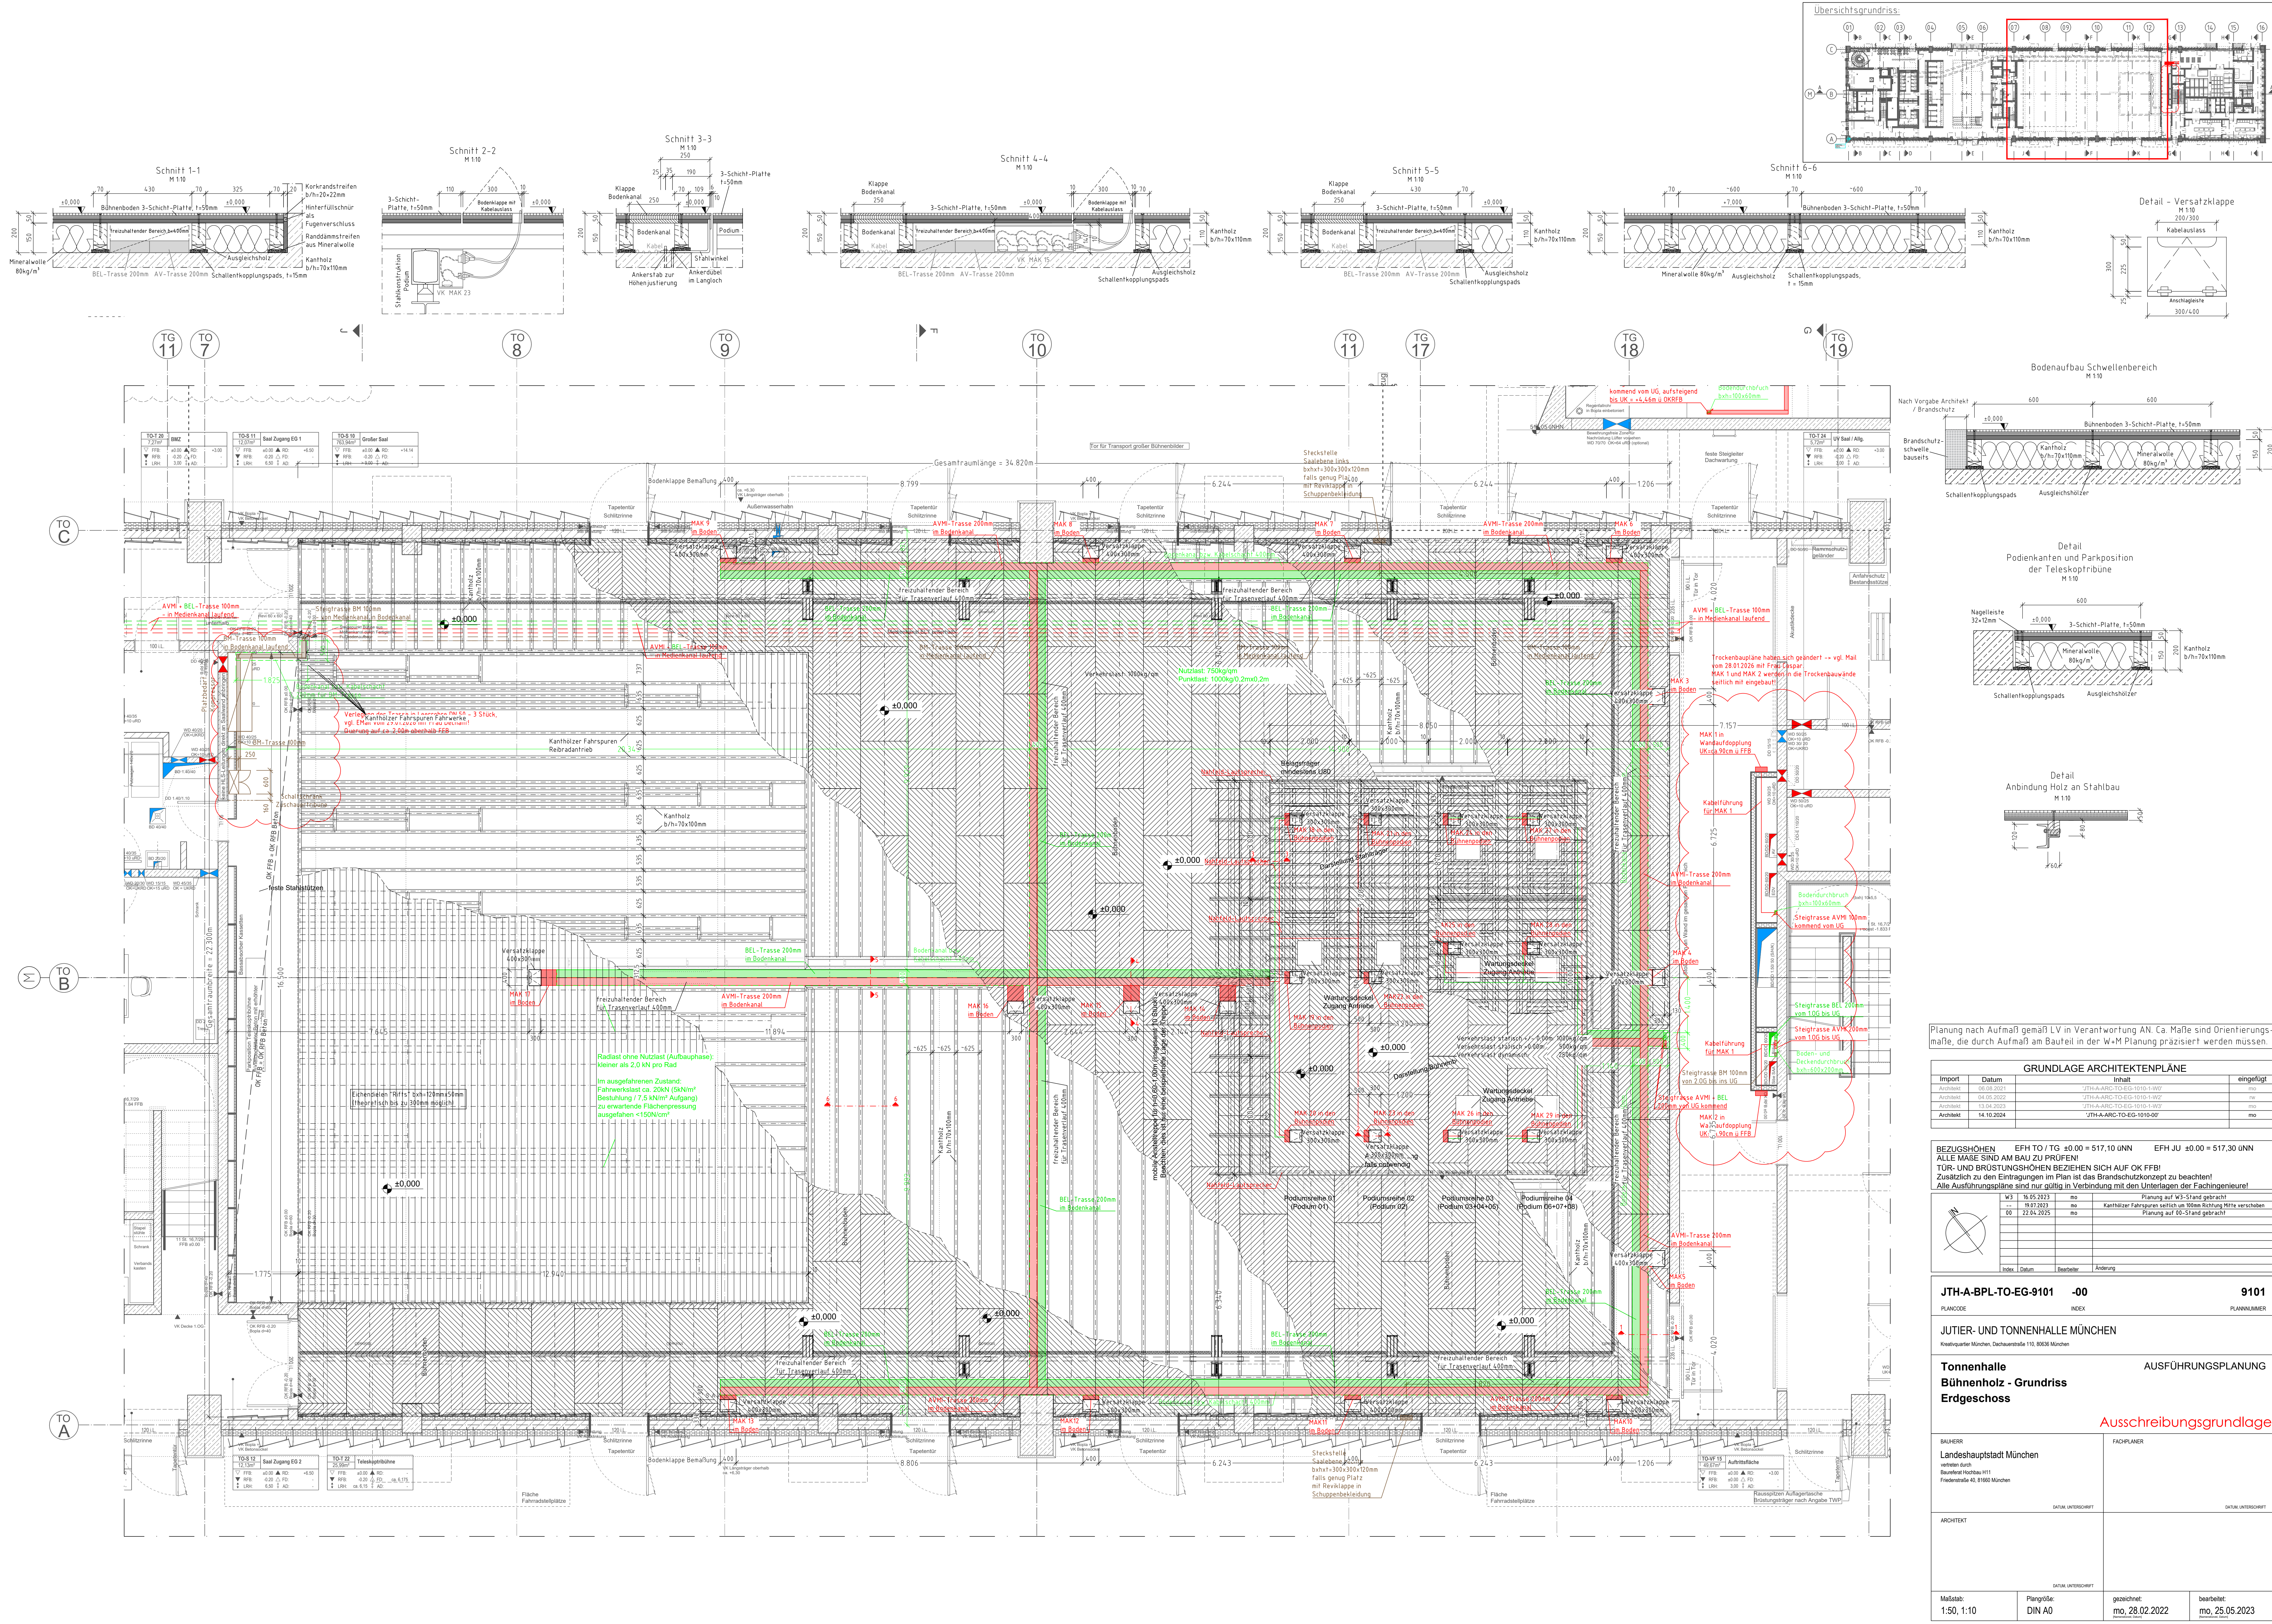

Planung nach Aufmaß gemäß LV in Verantwortung AN. Ca. Maße sind Orientierungsmaße, die durch Aufmaß am Bauteil in der V-M-Planung präzisiert werden müssen.

GRUNDLAGE ARCHITEKTENPLÄNE				
Import	Datum	Inhalt		eingefügt
Architekt	04.05.2023	JTH-A-BPL-TO-EG-1010-1-WP2	rw	
Architekt	13.04.2023	JTH-A-BPL-TO-EG-1010-1-WP2	mo	
Architekt	14.10.2024	JTH-A-BPL-TO-EG-1010-1-WP2	mo	

BEZUGSHÖHEN EFH TO / TG ±0.00 = 517.10 UNN EFH JU ±0.00 = 517.30 UNN
ALLE MAßE SIND AM BAU ZU PRÜFEN!
TÜR- UND BRÜSTUNGSHÖHEN BEZIEHEN SICH AUF OK FFB!
Zusätzlich zu den Eintragungen im Plan ist das Brandschutzkonzept zu beachten!
Alle Ausführungspläne sind nur gültig in Verbindung mit den Unterlagen der Fachingenieure!

W3	16.05.2023	mo	Planung auf W3-Stand gebracht
W3	19.07.2023	mo	Kanthalzer Fahrspuren seitlich um 100mm Richtung Mitte verschoben
W3	22.04.2025	mo	Planung auf W3-Stand gebracht
Index	Datum	Beauftragter	Änderung

JTH-A-BPL-TO-EG-9101	-00	9101
PLANKODE	INDEX	PLANNUMMER

JUTIER- UND TONNENHALLE MÜNCHEN
Postfach München, Dachauerstraße 110, 80336 München

Tonnenhalle Bühnenholz - Grundriss Erdgeschoss
AUSFÜHRUNGSPLANUNG
Ausschreibungsgrundlage

BAUHERR Landeshauptstadt München vertritt durch Bauwerk Hofbau H11 Friedenstraße 40, 81669 München	FACHPLANER [Name] [Adresse] [Telefon] [E-Mail]
--	--

DATUM UND URSCHRIFT	DATUM UND URSCHRIFT

ARCHITEKT	DATUM UND URSCHRIFT	gezeichnet mo, 28.02.2022	bearbeitet mo, 25.05.2023