
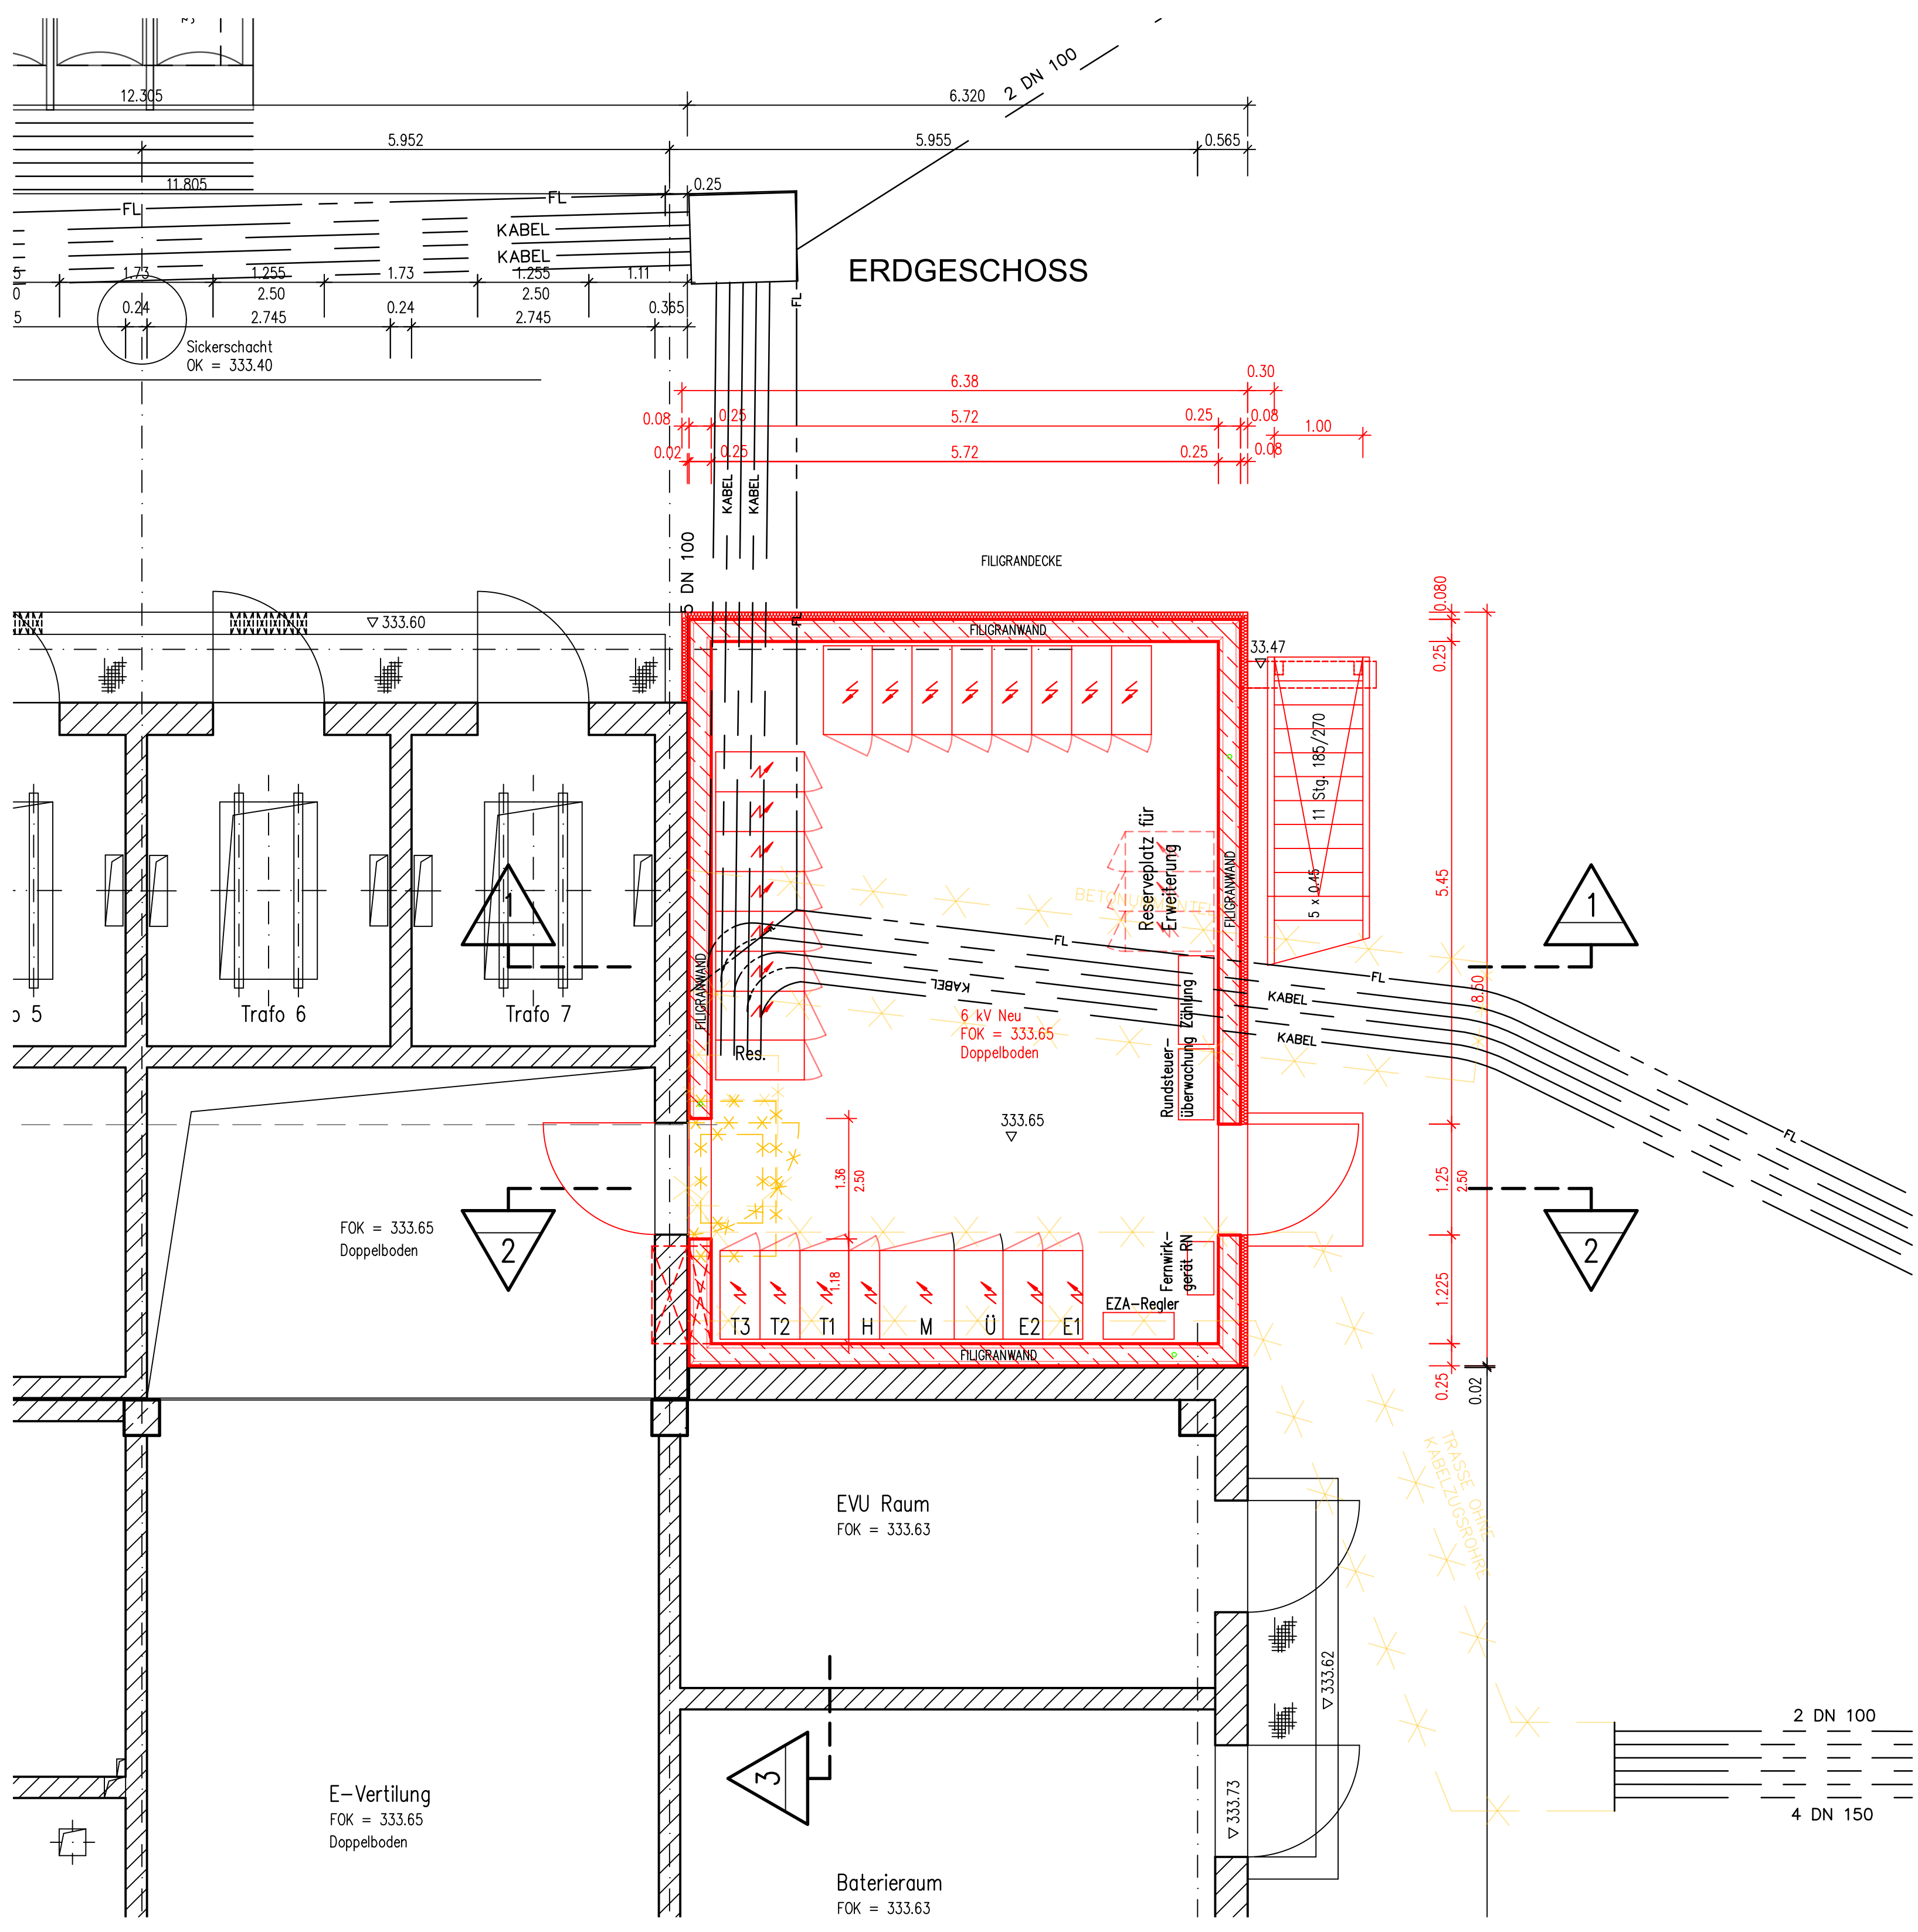


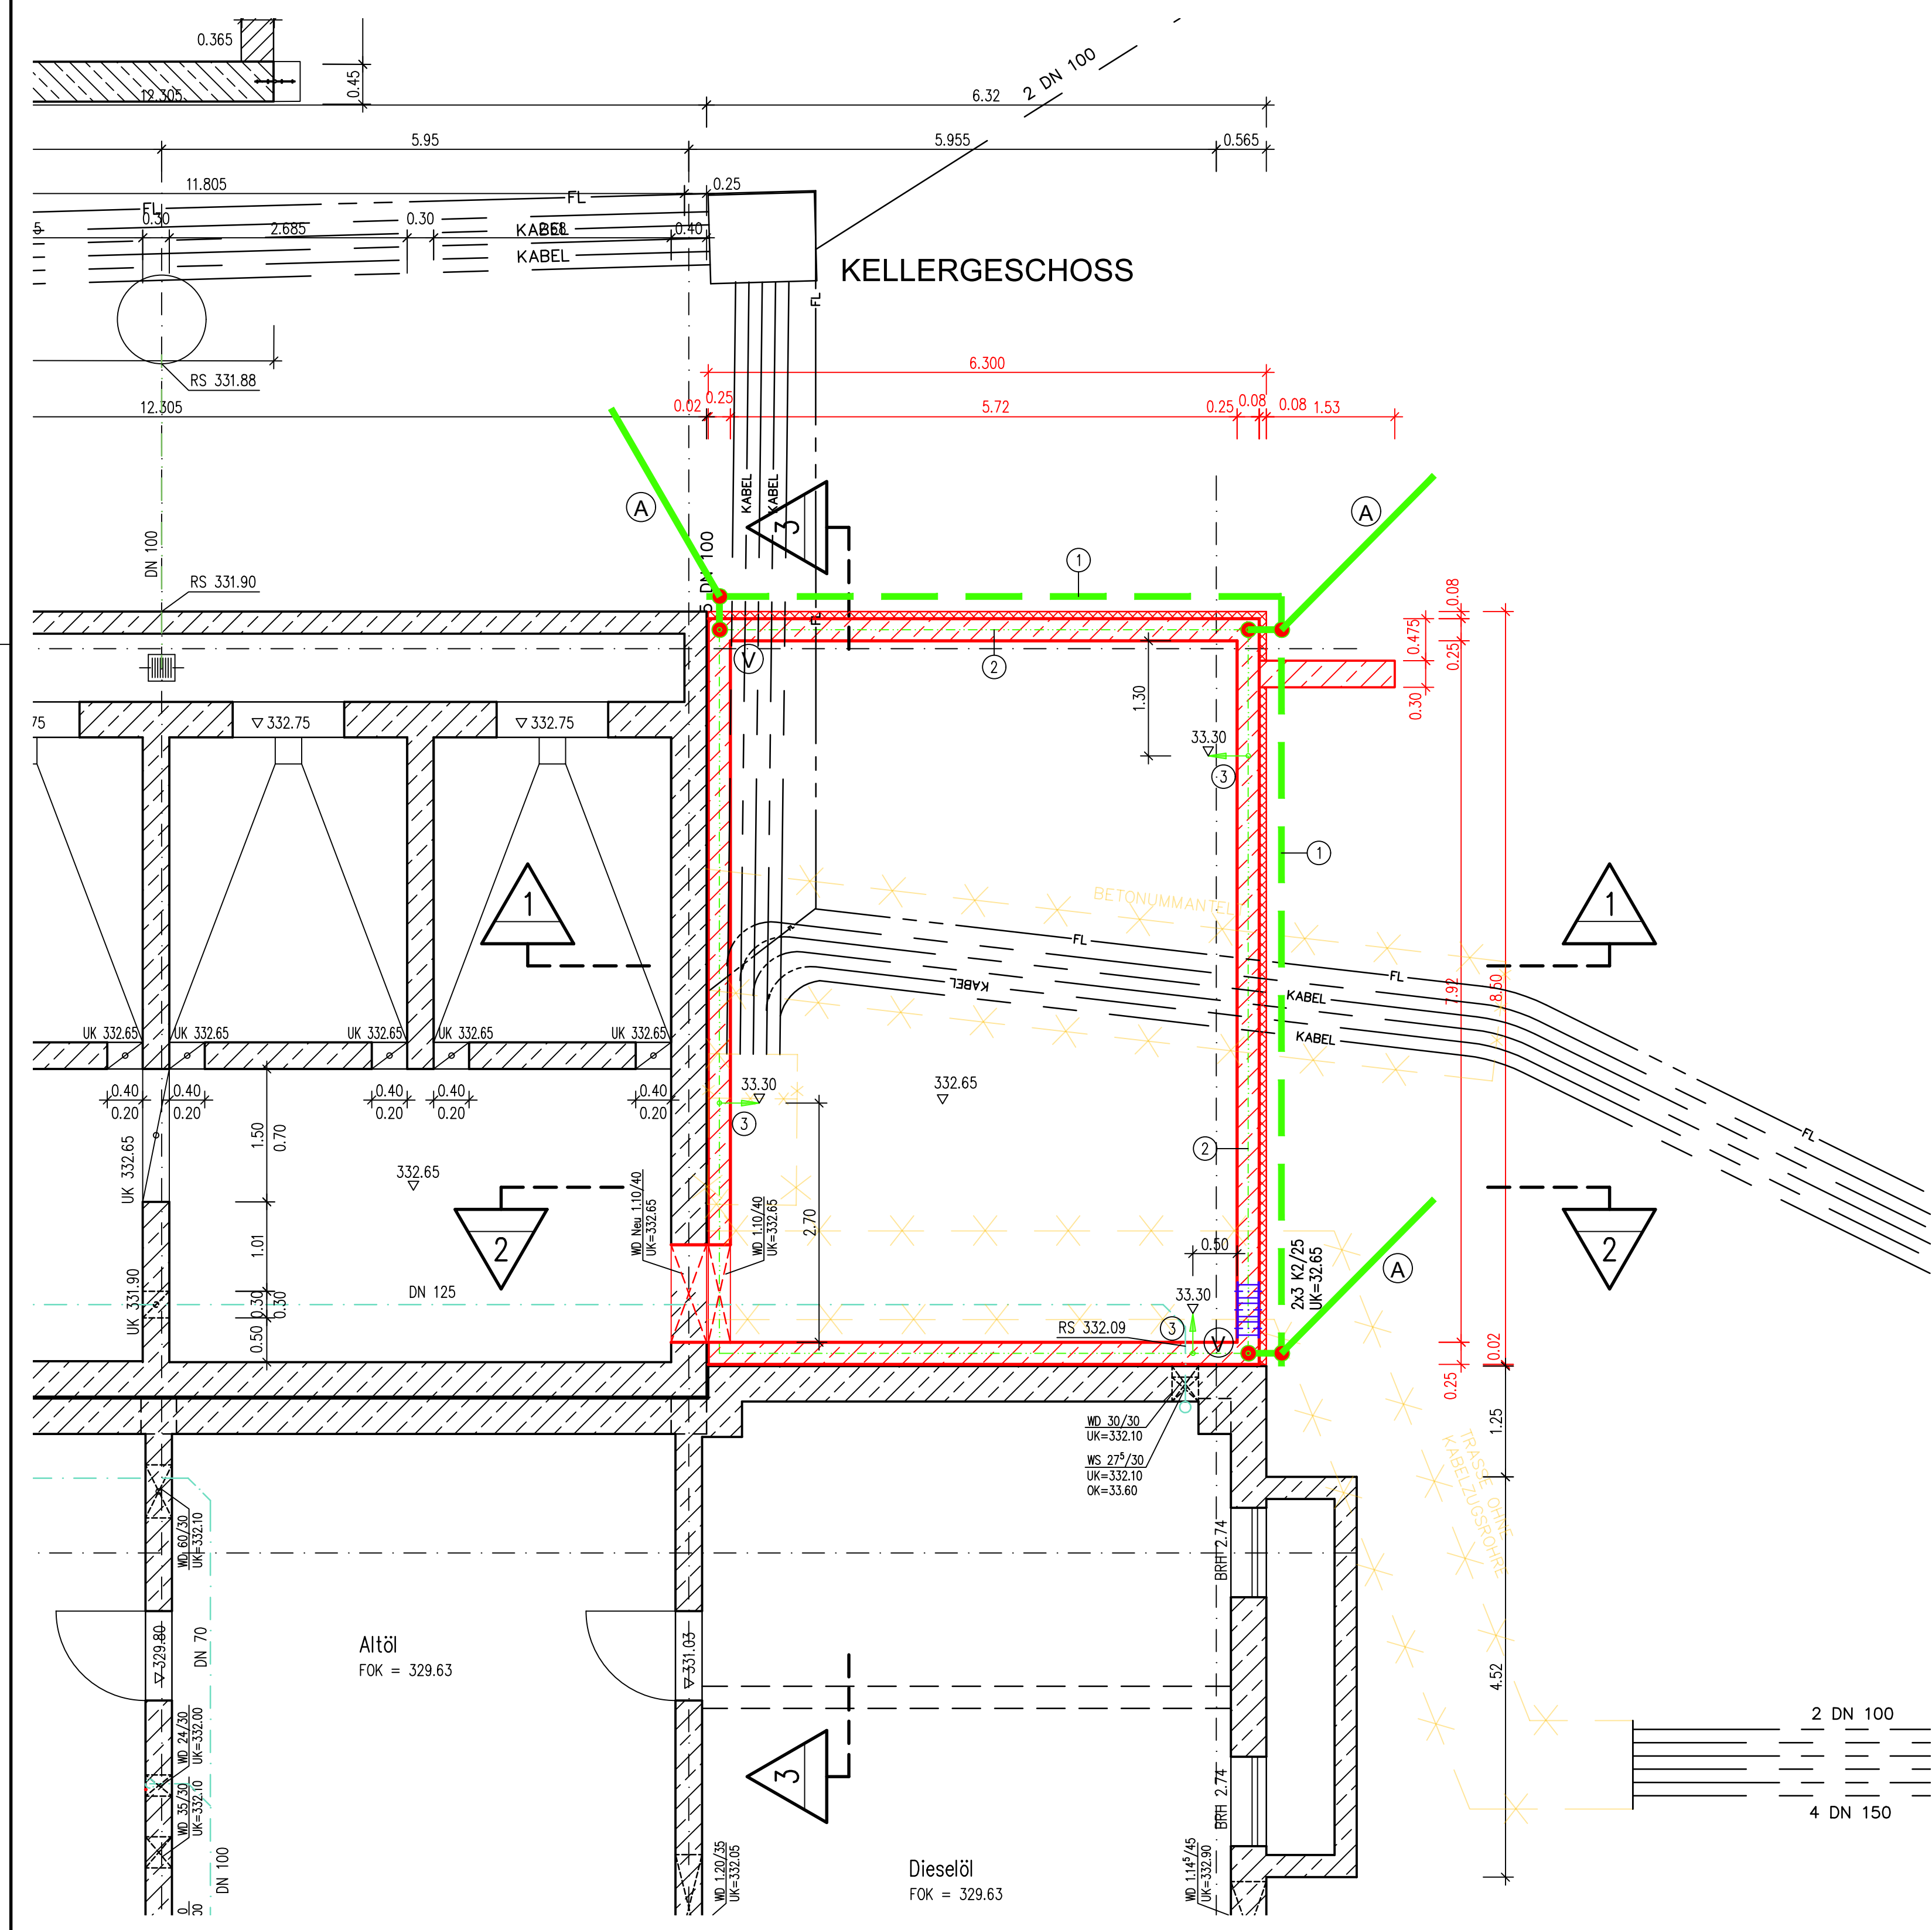

**Bitte beachten:
Dokumentation gemäß DIN 18014
OZ**

Anschlussfahne
L = 1m bis 5 m
min. 50 cm
über GOK

(A)

Kreuzstück oder
MAXI-MV-Klemmen

Ringerder mit
Fundamenteerder verbinden

(V)

Fundamenteerder wie OZ

Ringerder wie OZ
Ø 10mm, ST-W.Nr. 1.4571

Saubereitsschicht

Zeichenerklärung

	Bestehende Bauteile
	Neue Bauteile
	Umbau
	Abzubrechende Bauteile
	Bestehende Kanäle
	Neue Kanäle
	Aufzulassende Kanäle
	letzte Änderung

Abwasseranlage der Stadt Regensburg		Plan-Nr. 23_3F02_5420_17c	
 STADT REGENSBURG Tiefbauamt Maßnahme : Kläwerk Regensburg Erneuerung der Gasverwertungsanlagen Projekt-Nr. 23_3F02 Planinhalt : MS-Anlage Grundrisse KG, EG und Schnitte 1 + 2 Entwurfsverfasser:		Name	
		bearbeitet:	
		gezeichnet:	
		geprüft:	
		Planart : Bauwerke	
		Planungsphase : Ausführungsplanung	
		Maßstab : M= 1:50	
		Tiefbauamt / Stadtentwässerung	
Datum _____ Unterschrift _____		Datum _____ Unterschrift _____	