



SNITT 1-1

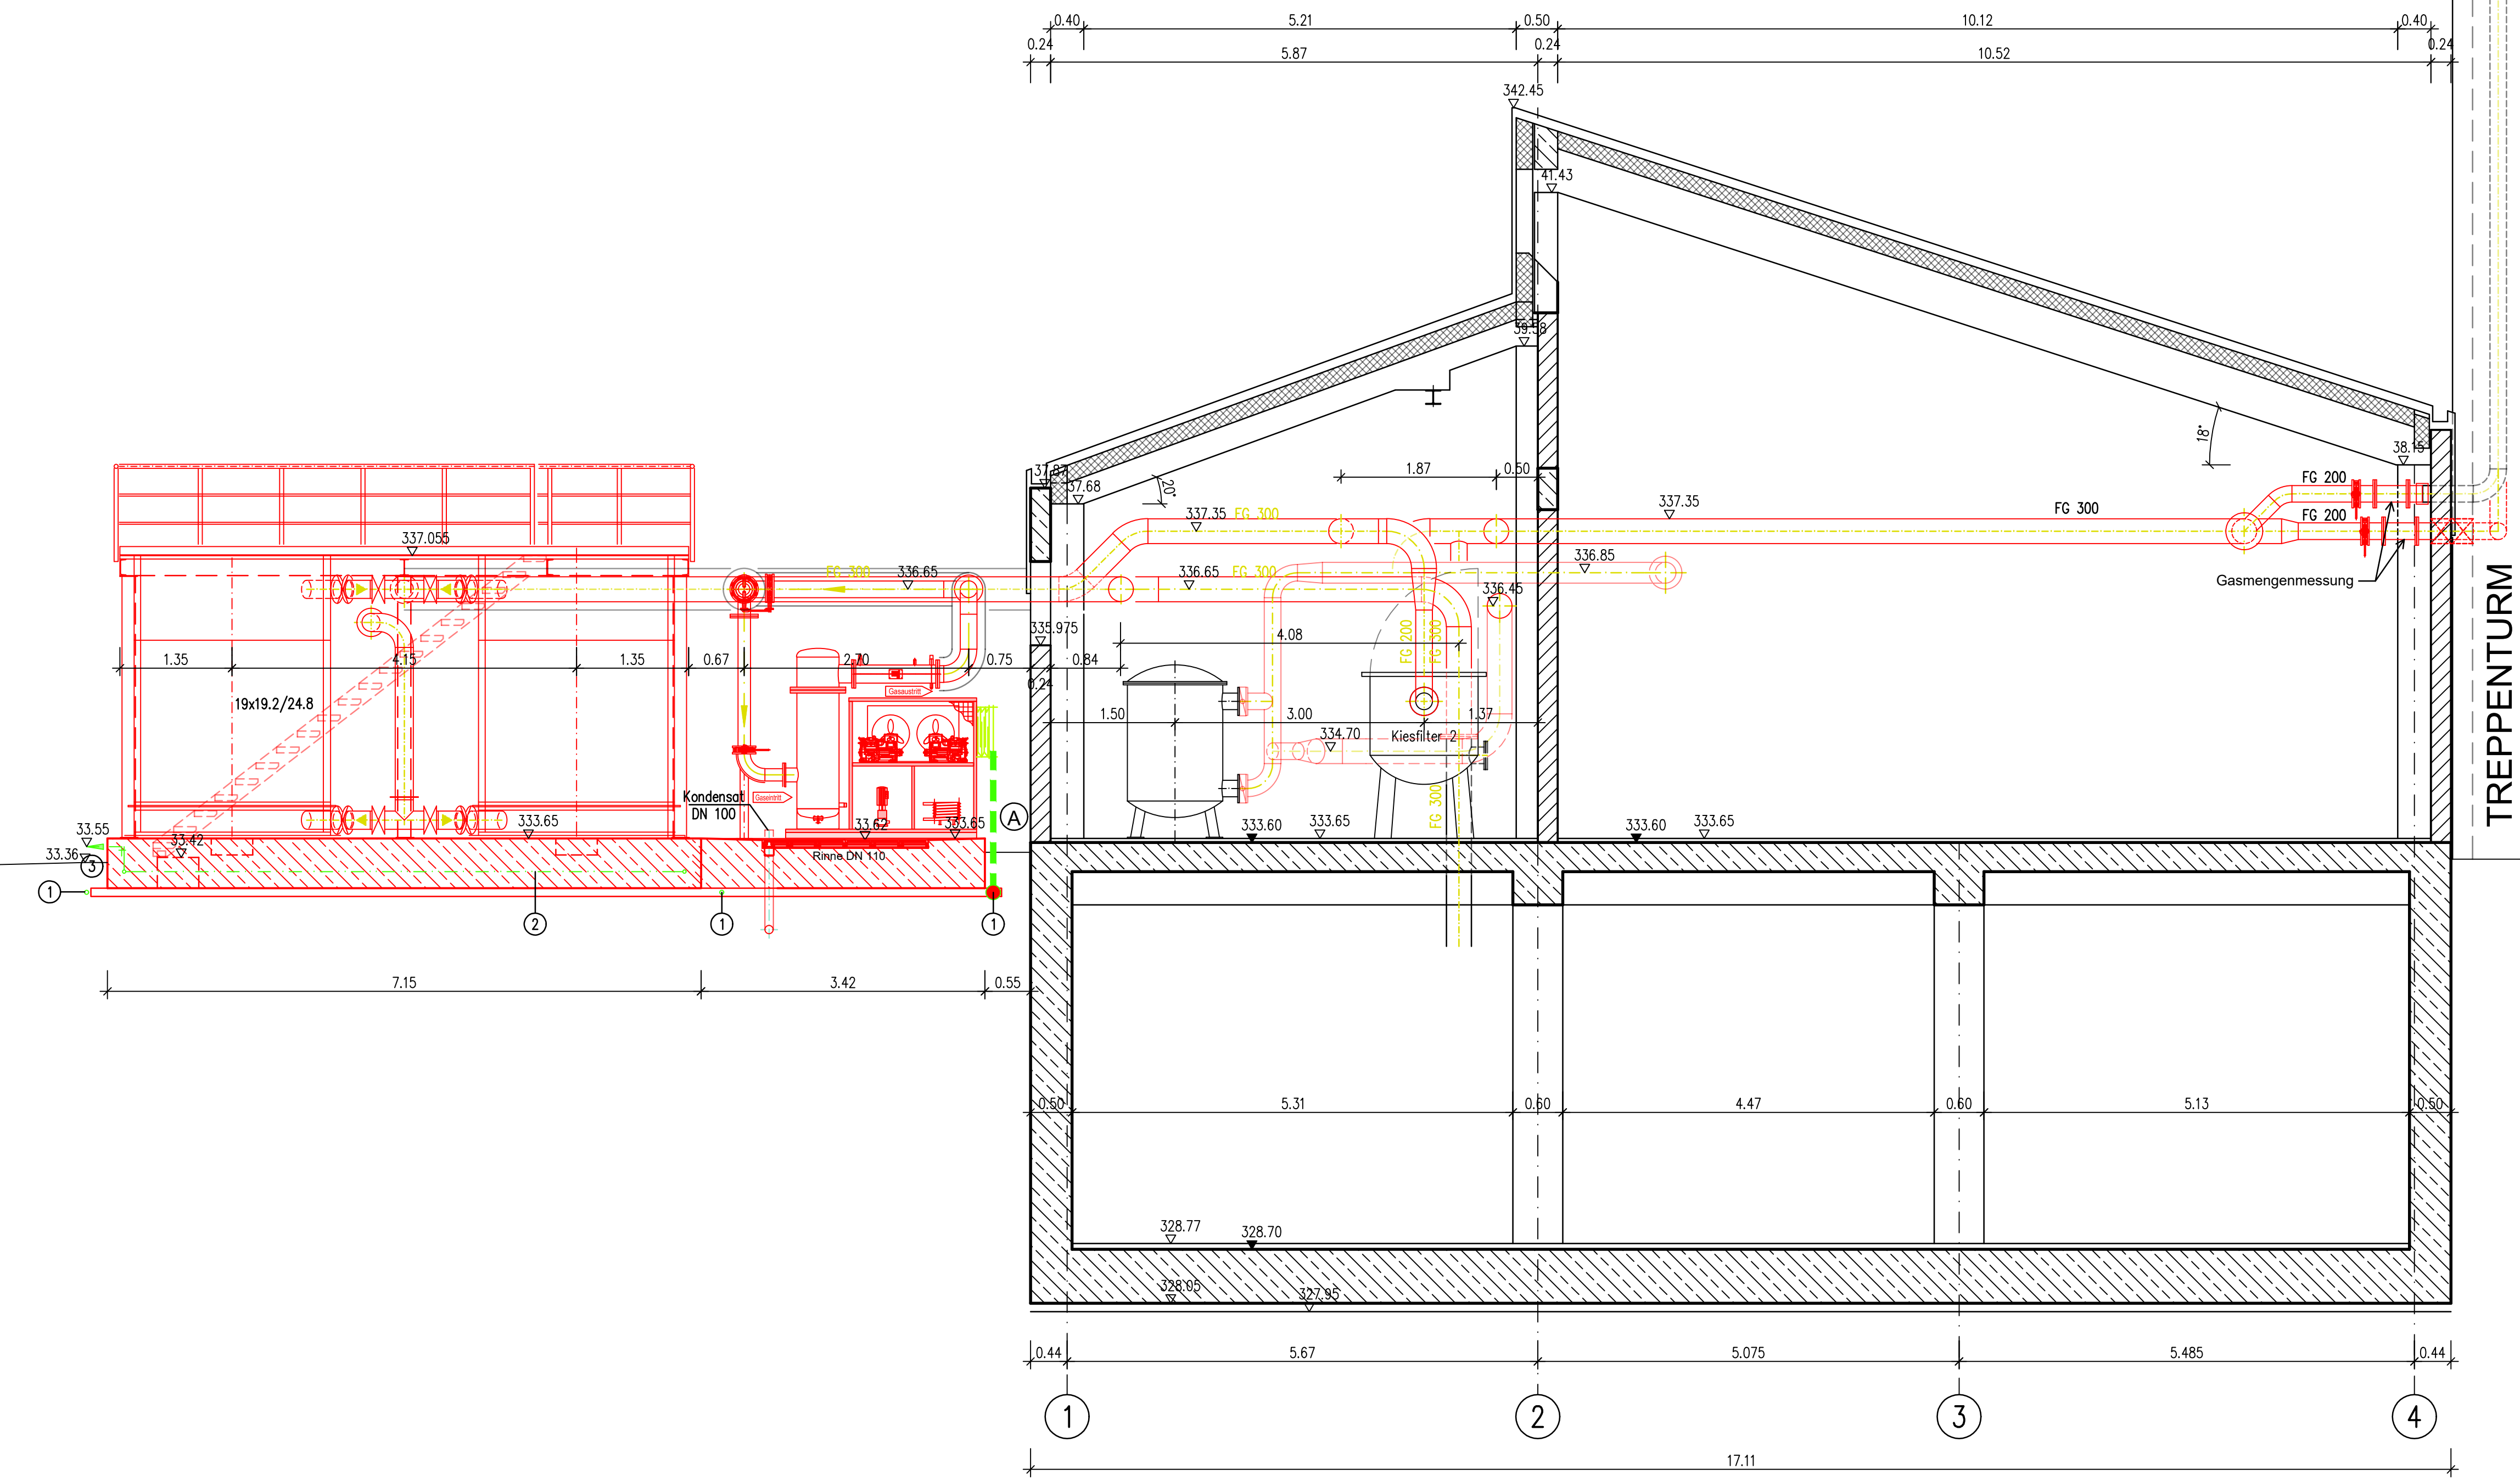


SNITT B-B

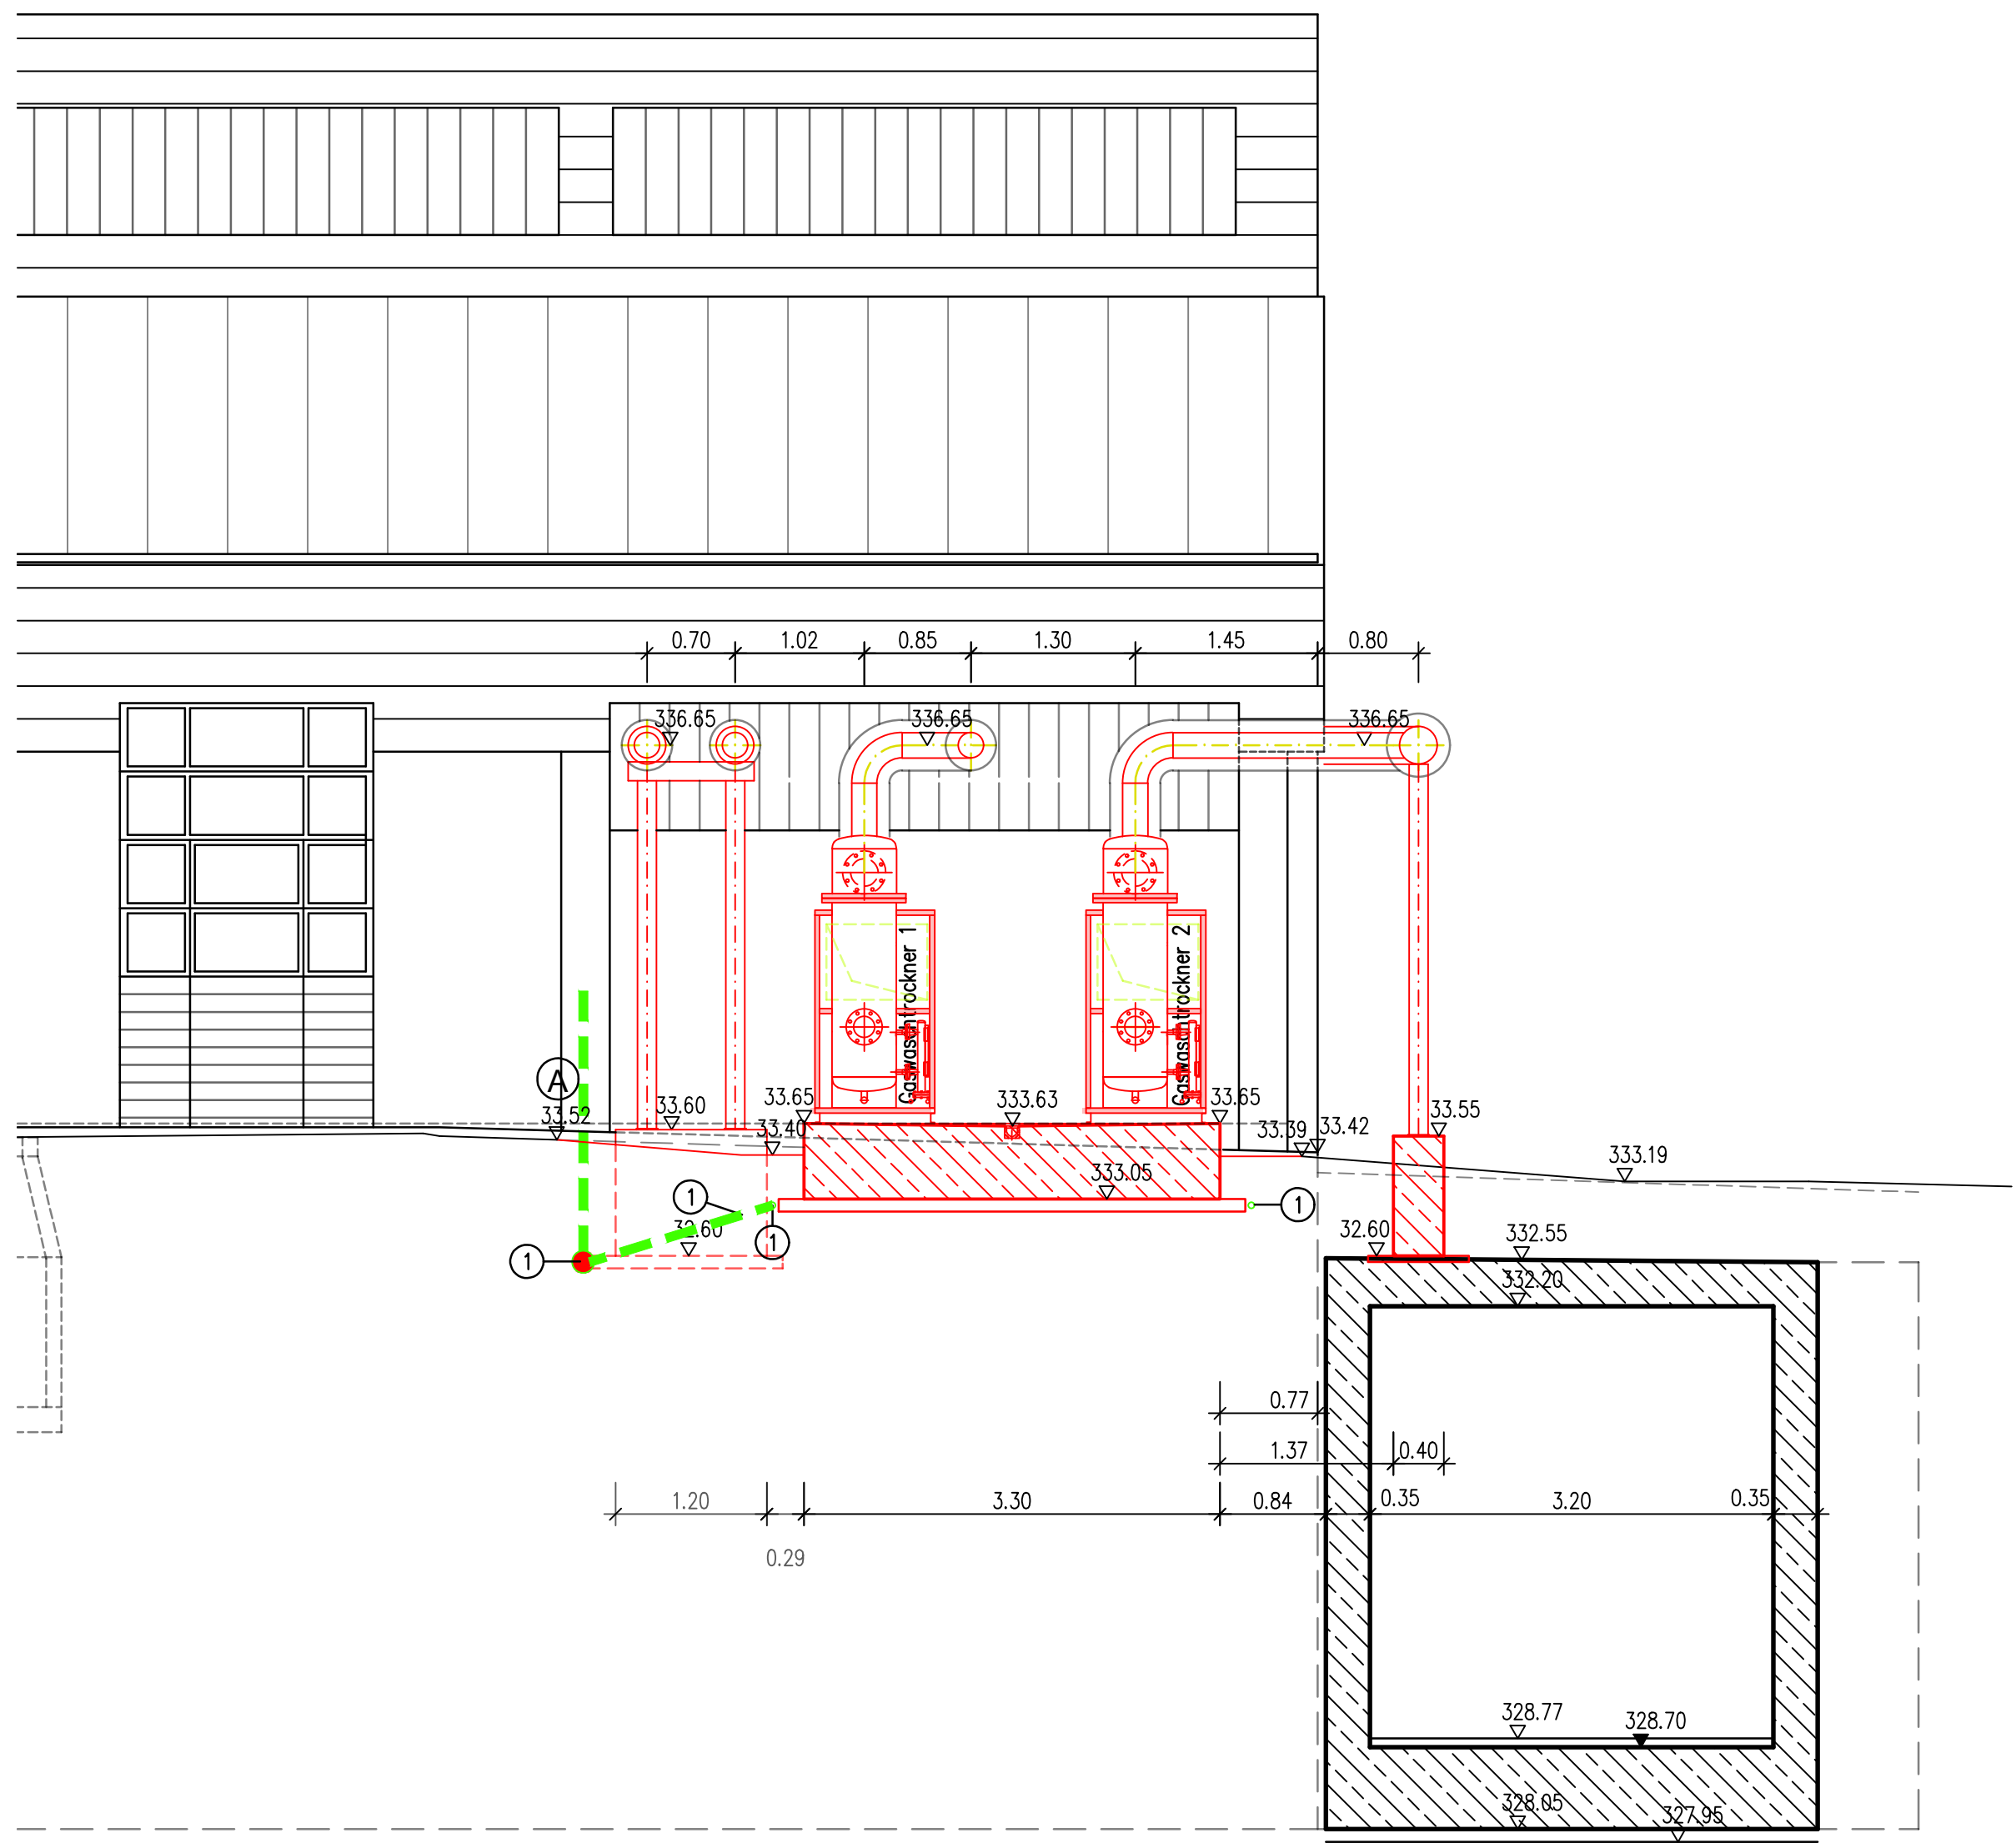


▽	Höhenkote Fertigboden	Stahlbeton
▼	Höhenkote Rohboden	Mauerwerk
BRH.	Brüstungshöhe v. Fb bis Rohr.	Fertigteile
TH.	Türhöhe v. Fb bis Uk Sturz (Rohr)	Füllbeton
△ SB	Sichtbetonflächen	W = Waagrecht
△ SB1	Rauhspundschalung	S = Senkrecht
△ SB2	Betopfen	
△ SM	Sichtmauerwerk	
△ F	Fliesen	Linoleum
△ K	Klinker	Beschichtung
△ P	Putz	Aussparung verbleibend
△ A	Anstrich	Aussparung zu verschließen
△ D	Doppelboden	
△ E	Estrich	
△ V	Verkleidung	
DD	Deckendurchbruch	Schnitt
WD	Wanddurchbruch	Grundriss
FD	Fußbodendurchbruch	
DS	Deckenschlitz	
WS	Wandschlitz	
BS	Bodenschlitz	
BK	Bodenkanal	
H	Heizung	
M	Masch. Anlagen	
S	Sanitär	
E	Elektro	
L	Lüftung	
A	Andere	

» Gerinnebeton erst nach Montage der Einbauteile einbringen !
» Fundamente nach VDE - Vorschriften 0100, 0185 und 0190 !
» Alle Maße sind bauteils zu prüfen!
» Alle Maße sind Fertigmaße einschließlich Estrich, soweit vorgesehen.
» Alle sichtbaren Ecken und Kanten leicht brechen.

SNITT A-A

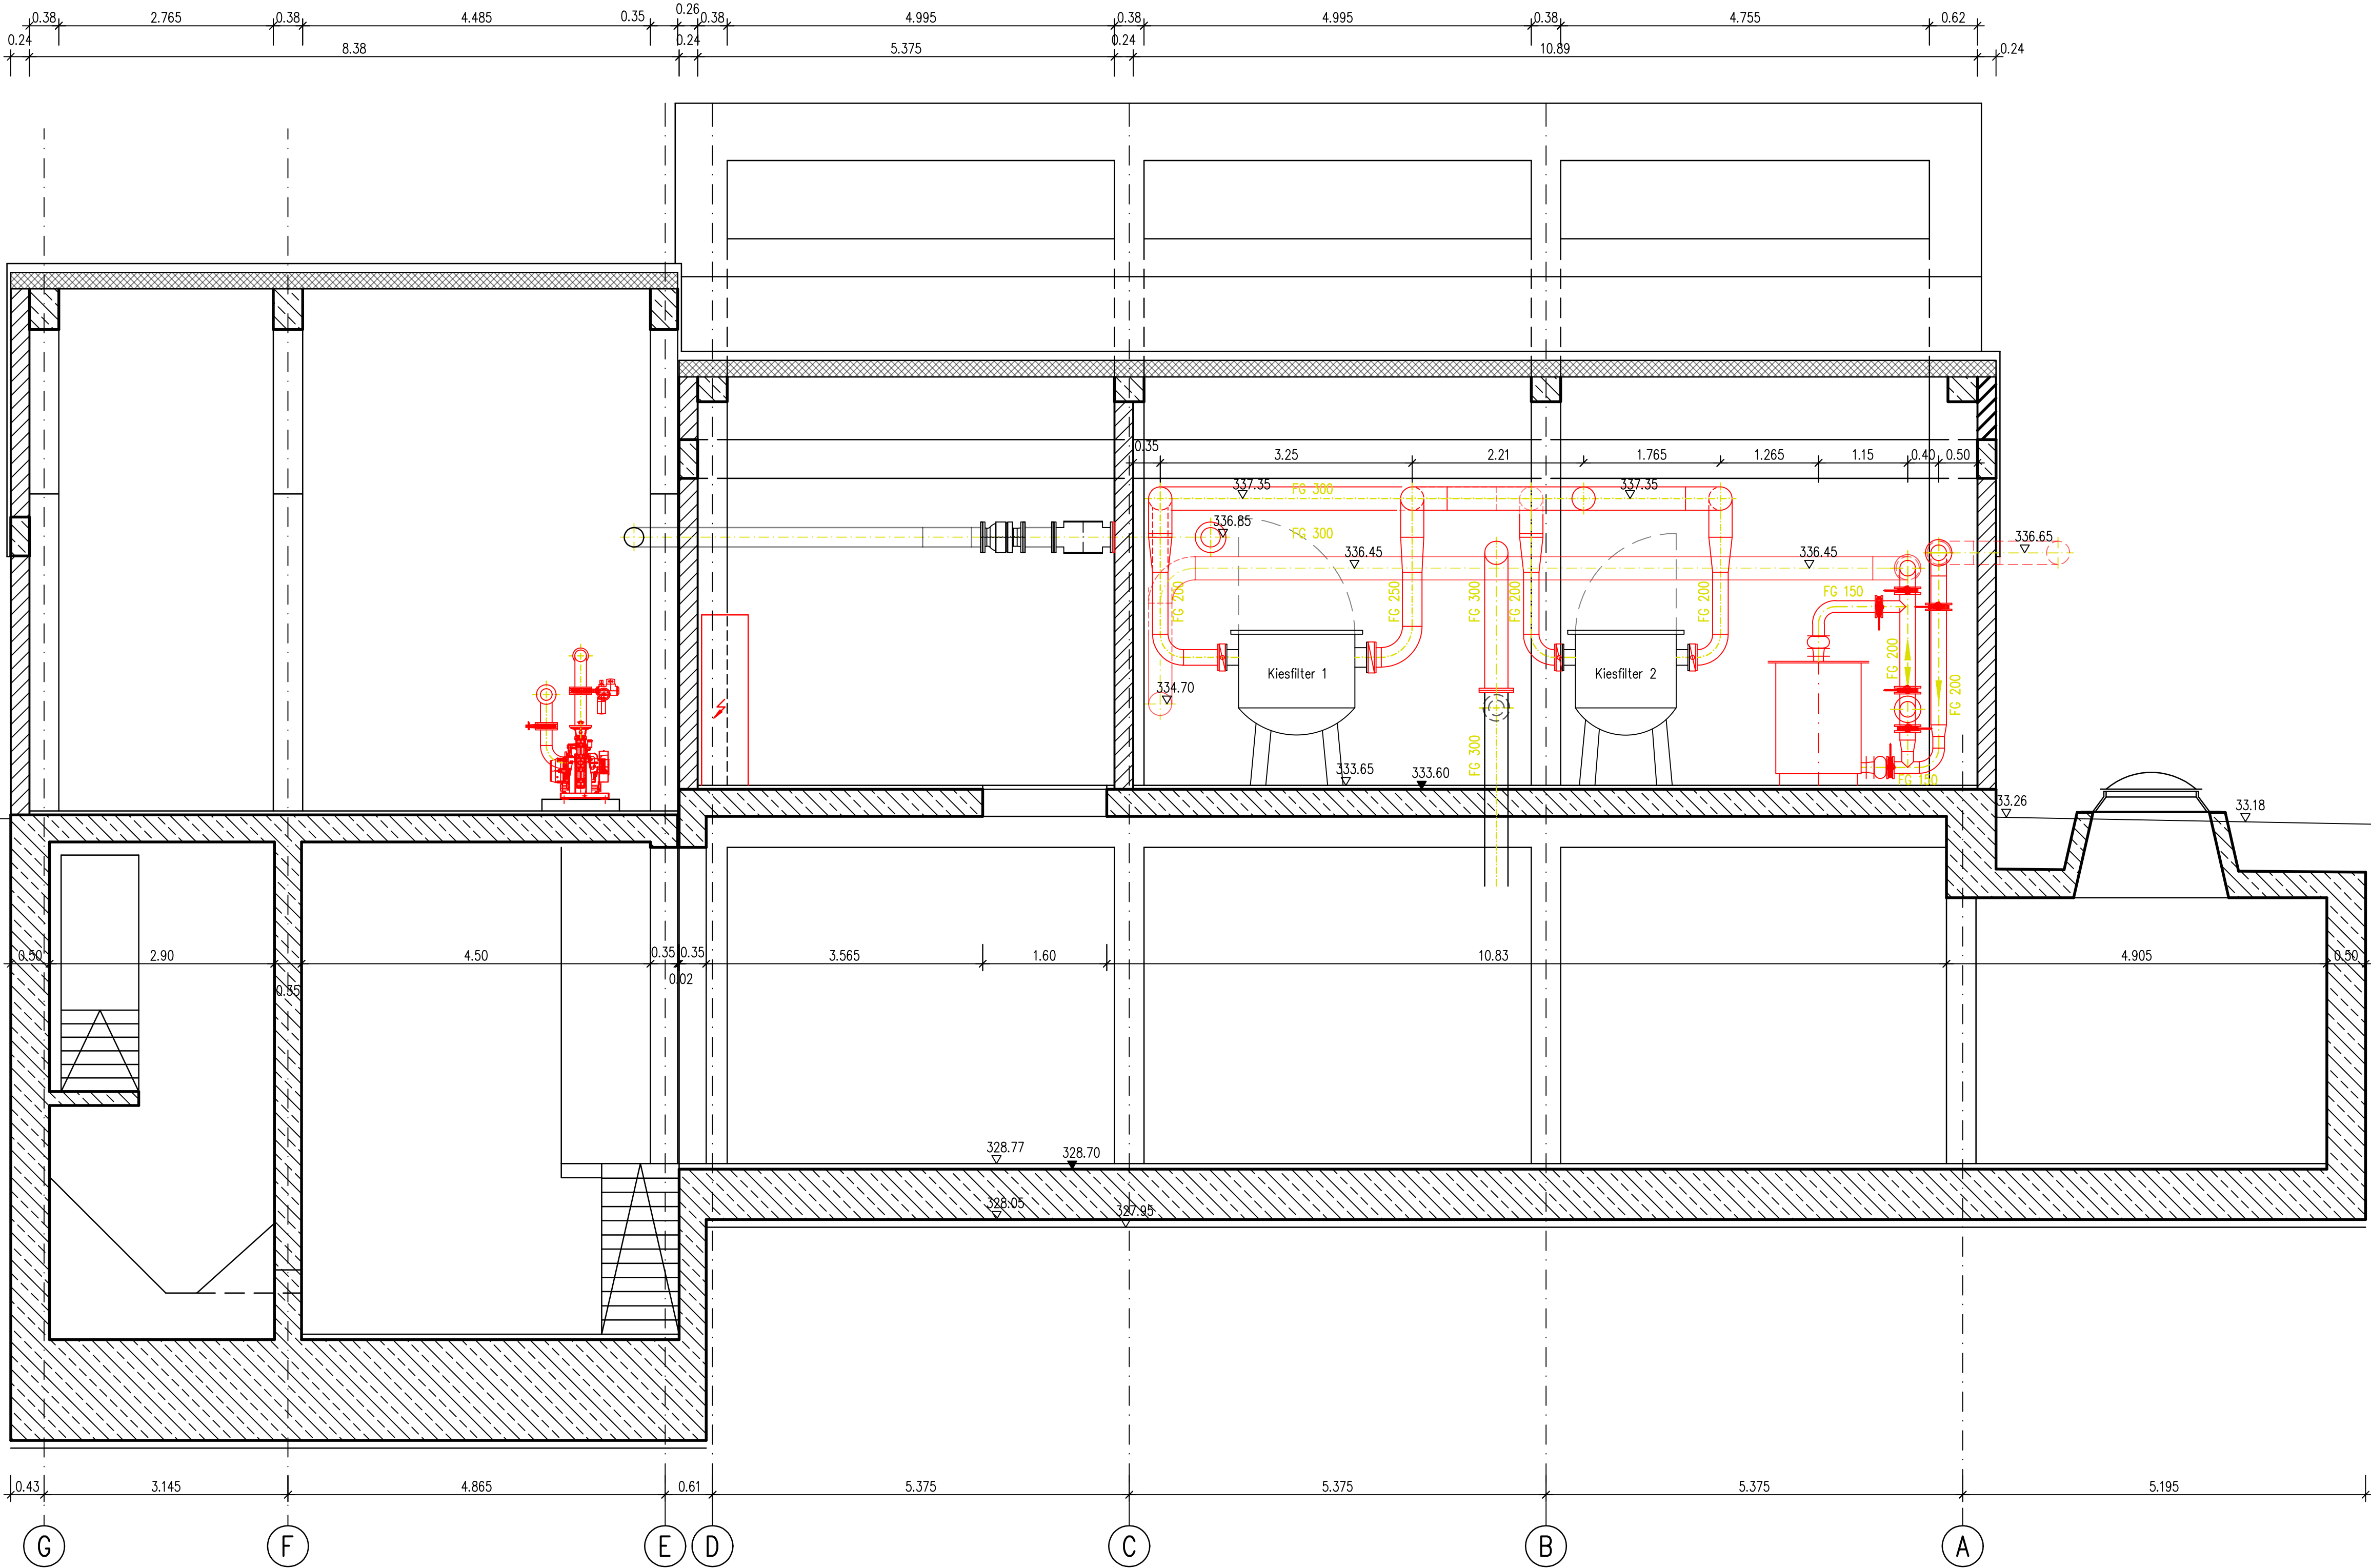


SNITT C-C

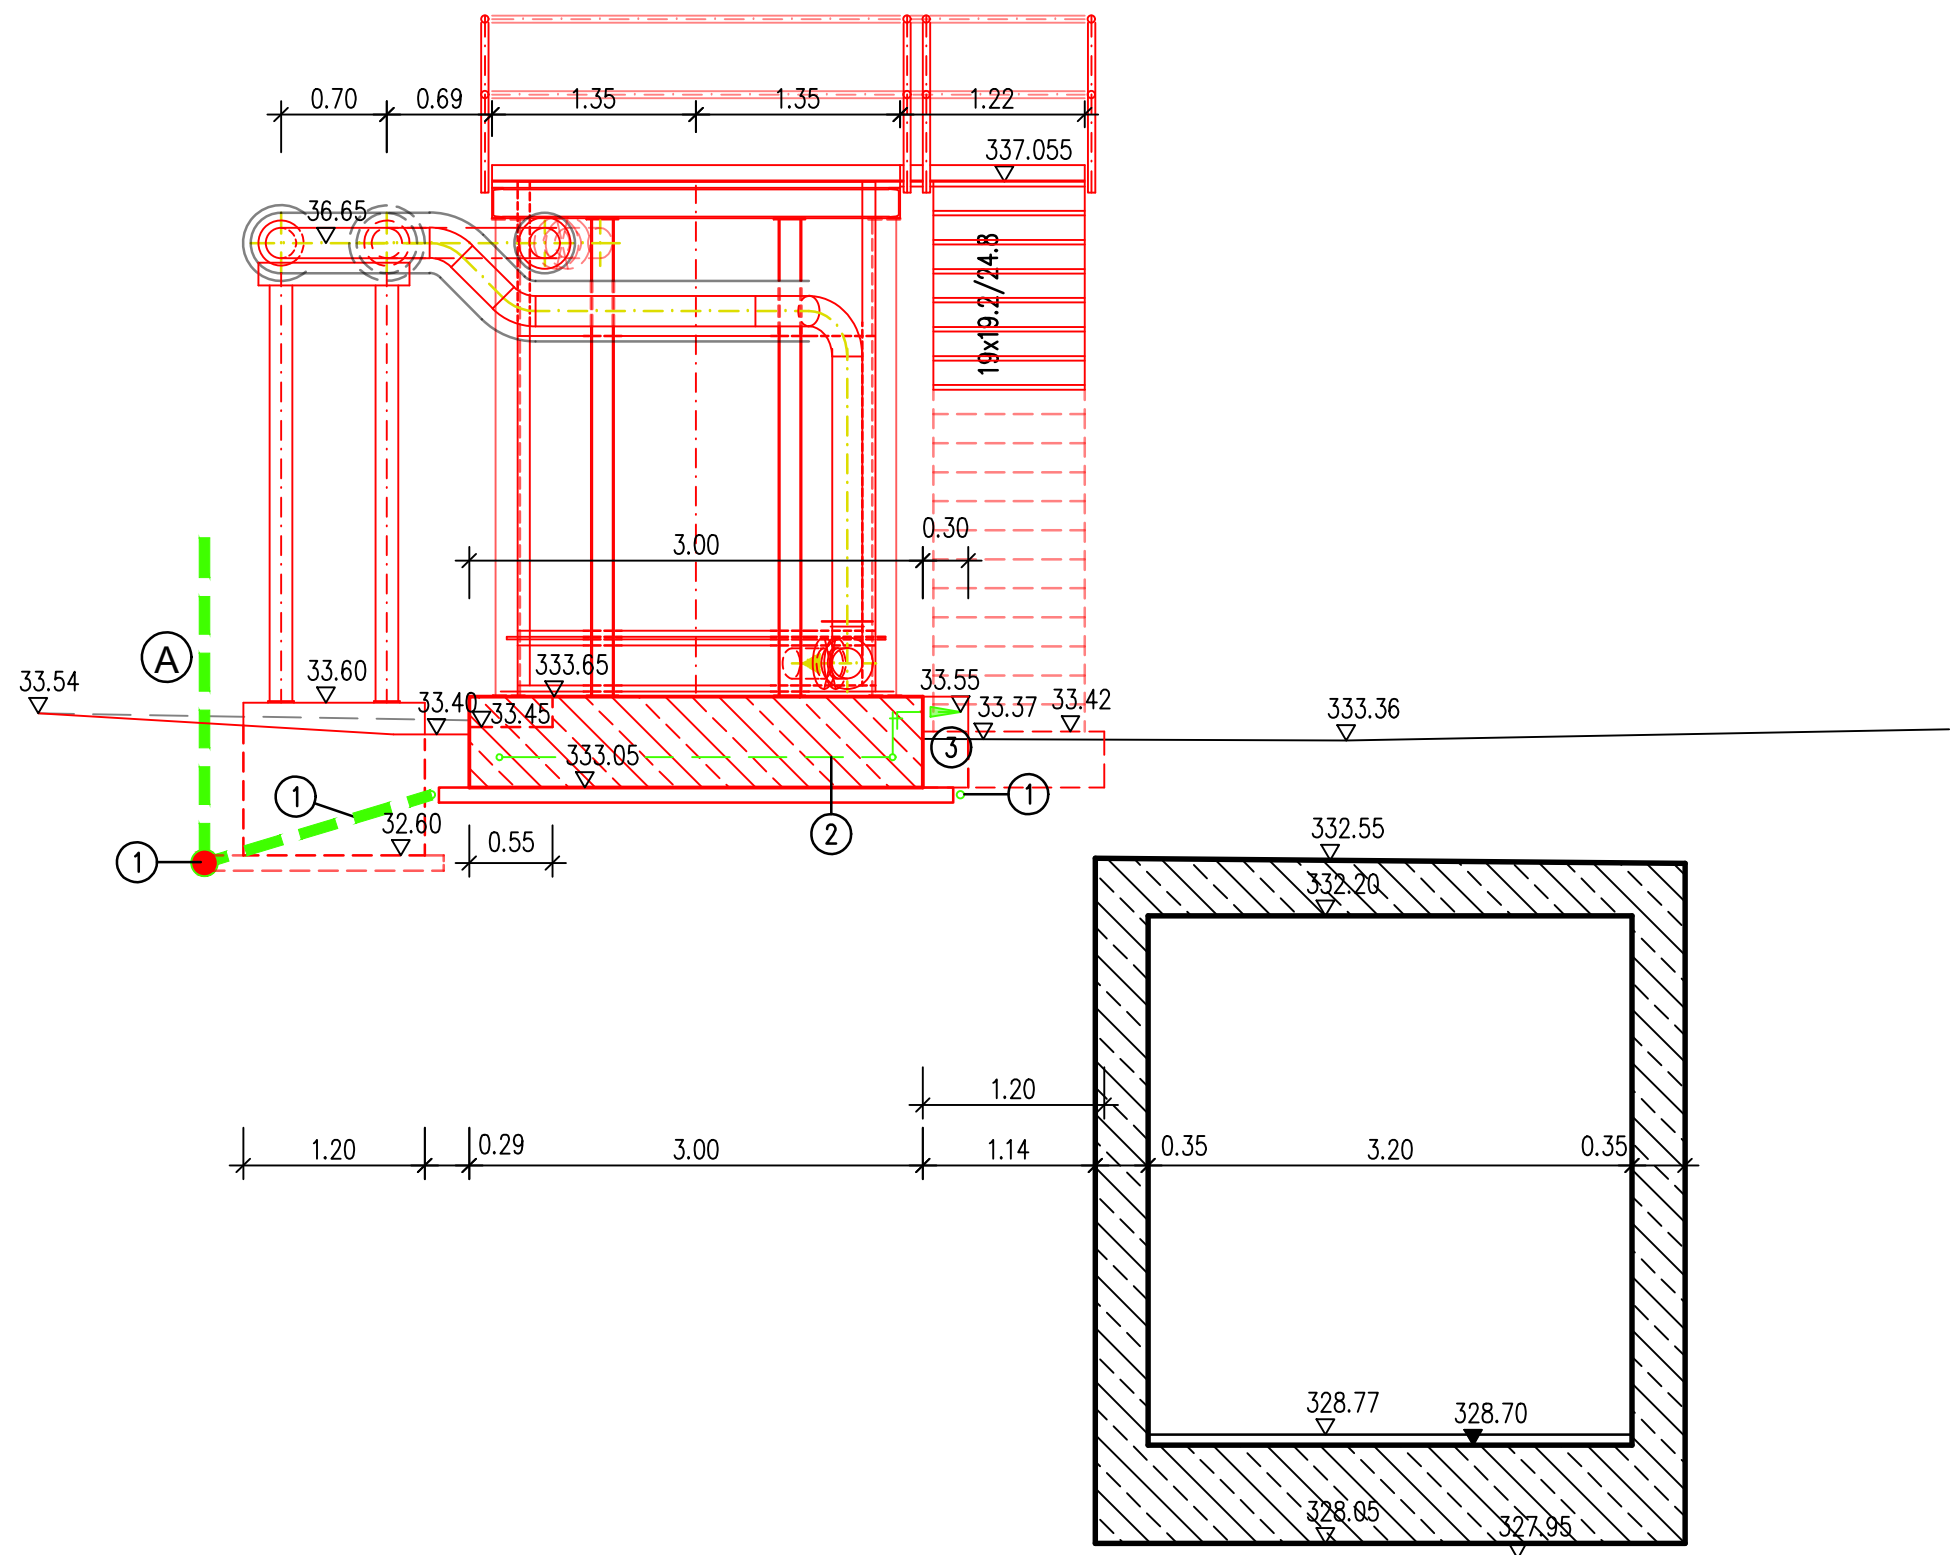

Bitte beachten:
Dokumentation gemäß DIN 18014
OZ

Anschlussfahne
L = 1m bis 5 m
min. 50 cm
über GOK

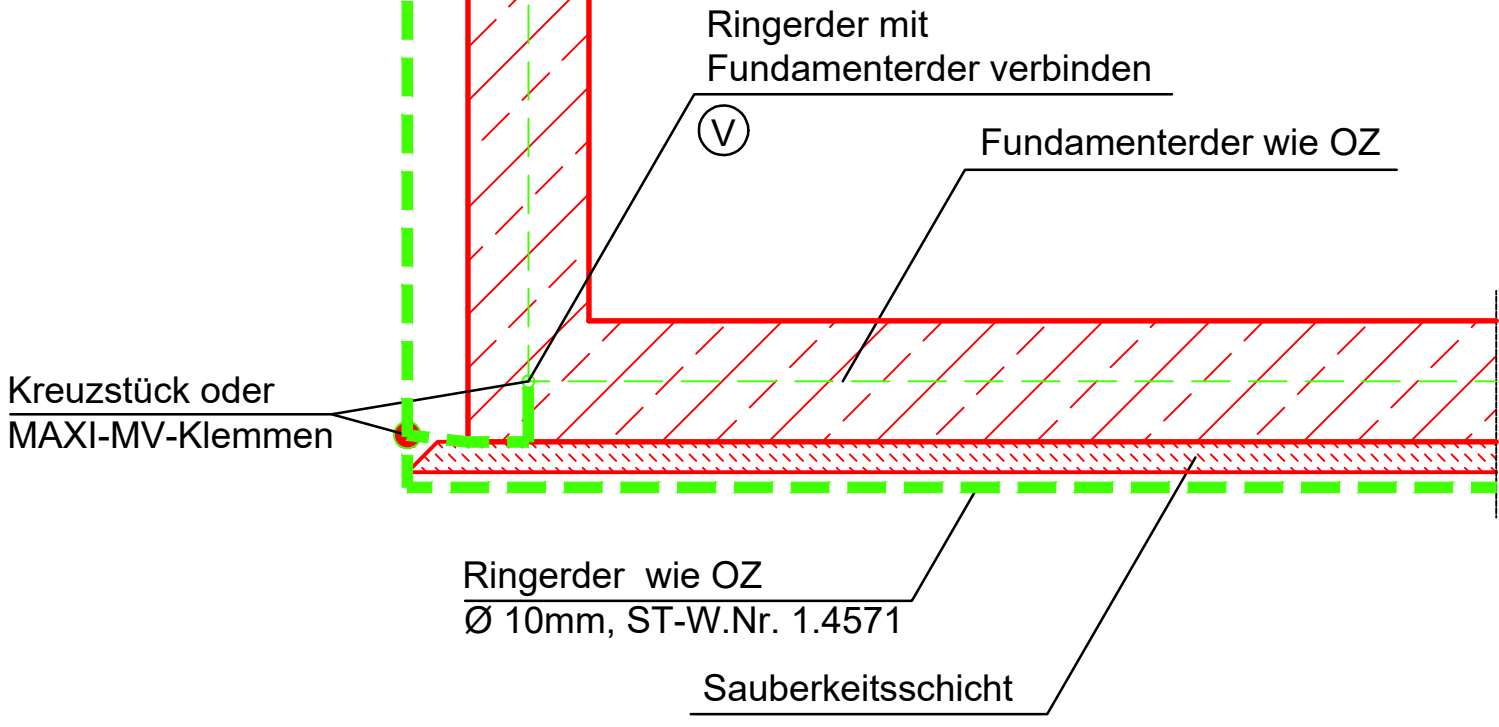

Zeichenerklärung	
Bestehende Bauteile	
Neue Bauteile	
Umbau	
Abzubrechende Bauteile	
Bestehende Kanäle	
Neue Kanäle	
Aufzulassende Kanäle	
letzte Änderung	

Abwasseranlage der Stadt Regensburg	Plan-Nr.: 25_3F01_5401_19e
STADT REGENSBURG Tiefbauamt	bearbeitet: gezeichnet: geprüft:
Maßnahme: Klärwerk Regensburg Methangasreinigung Projekt-Nr. 25_3F01	Planart: Bauwerke
Planinhalt: Schlammfäulung, Gasraum Schnitte	Planungsphase: Ausführungsplanung
Entwurfsverfasser:	Maßstab: M= 1:50
Datum	Unterschrift
Datum	Unterschrift