


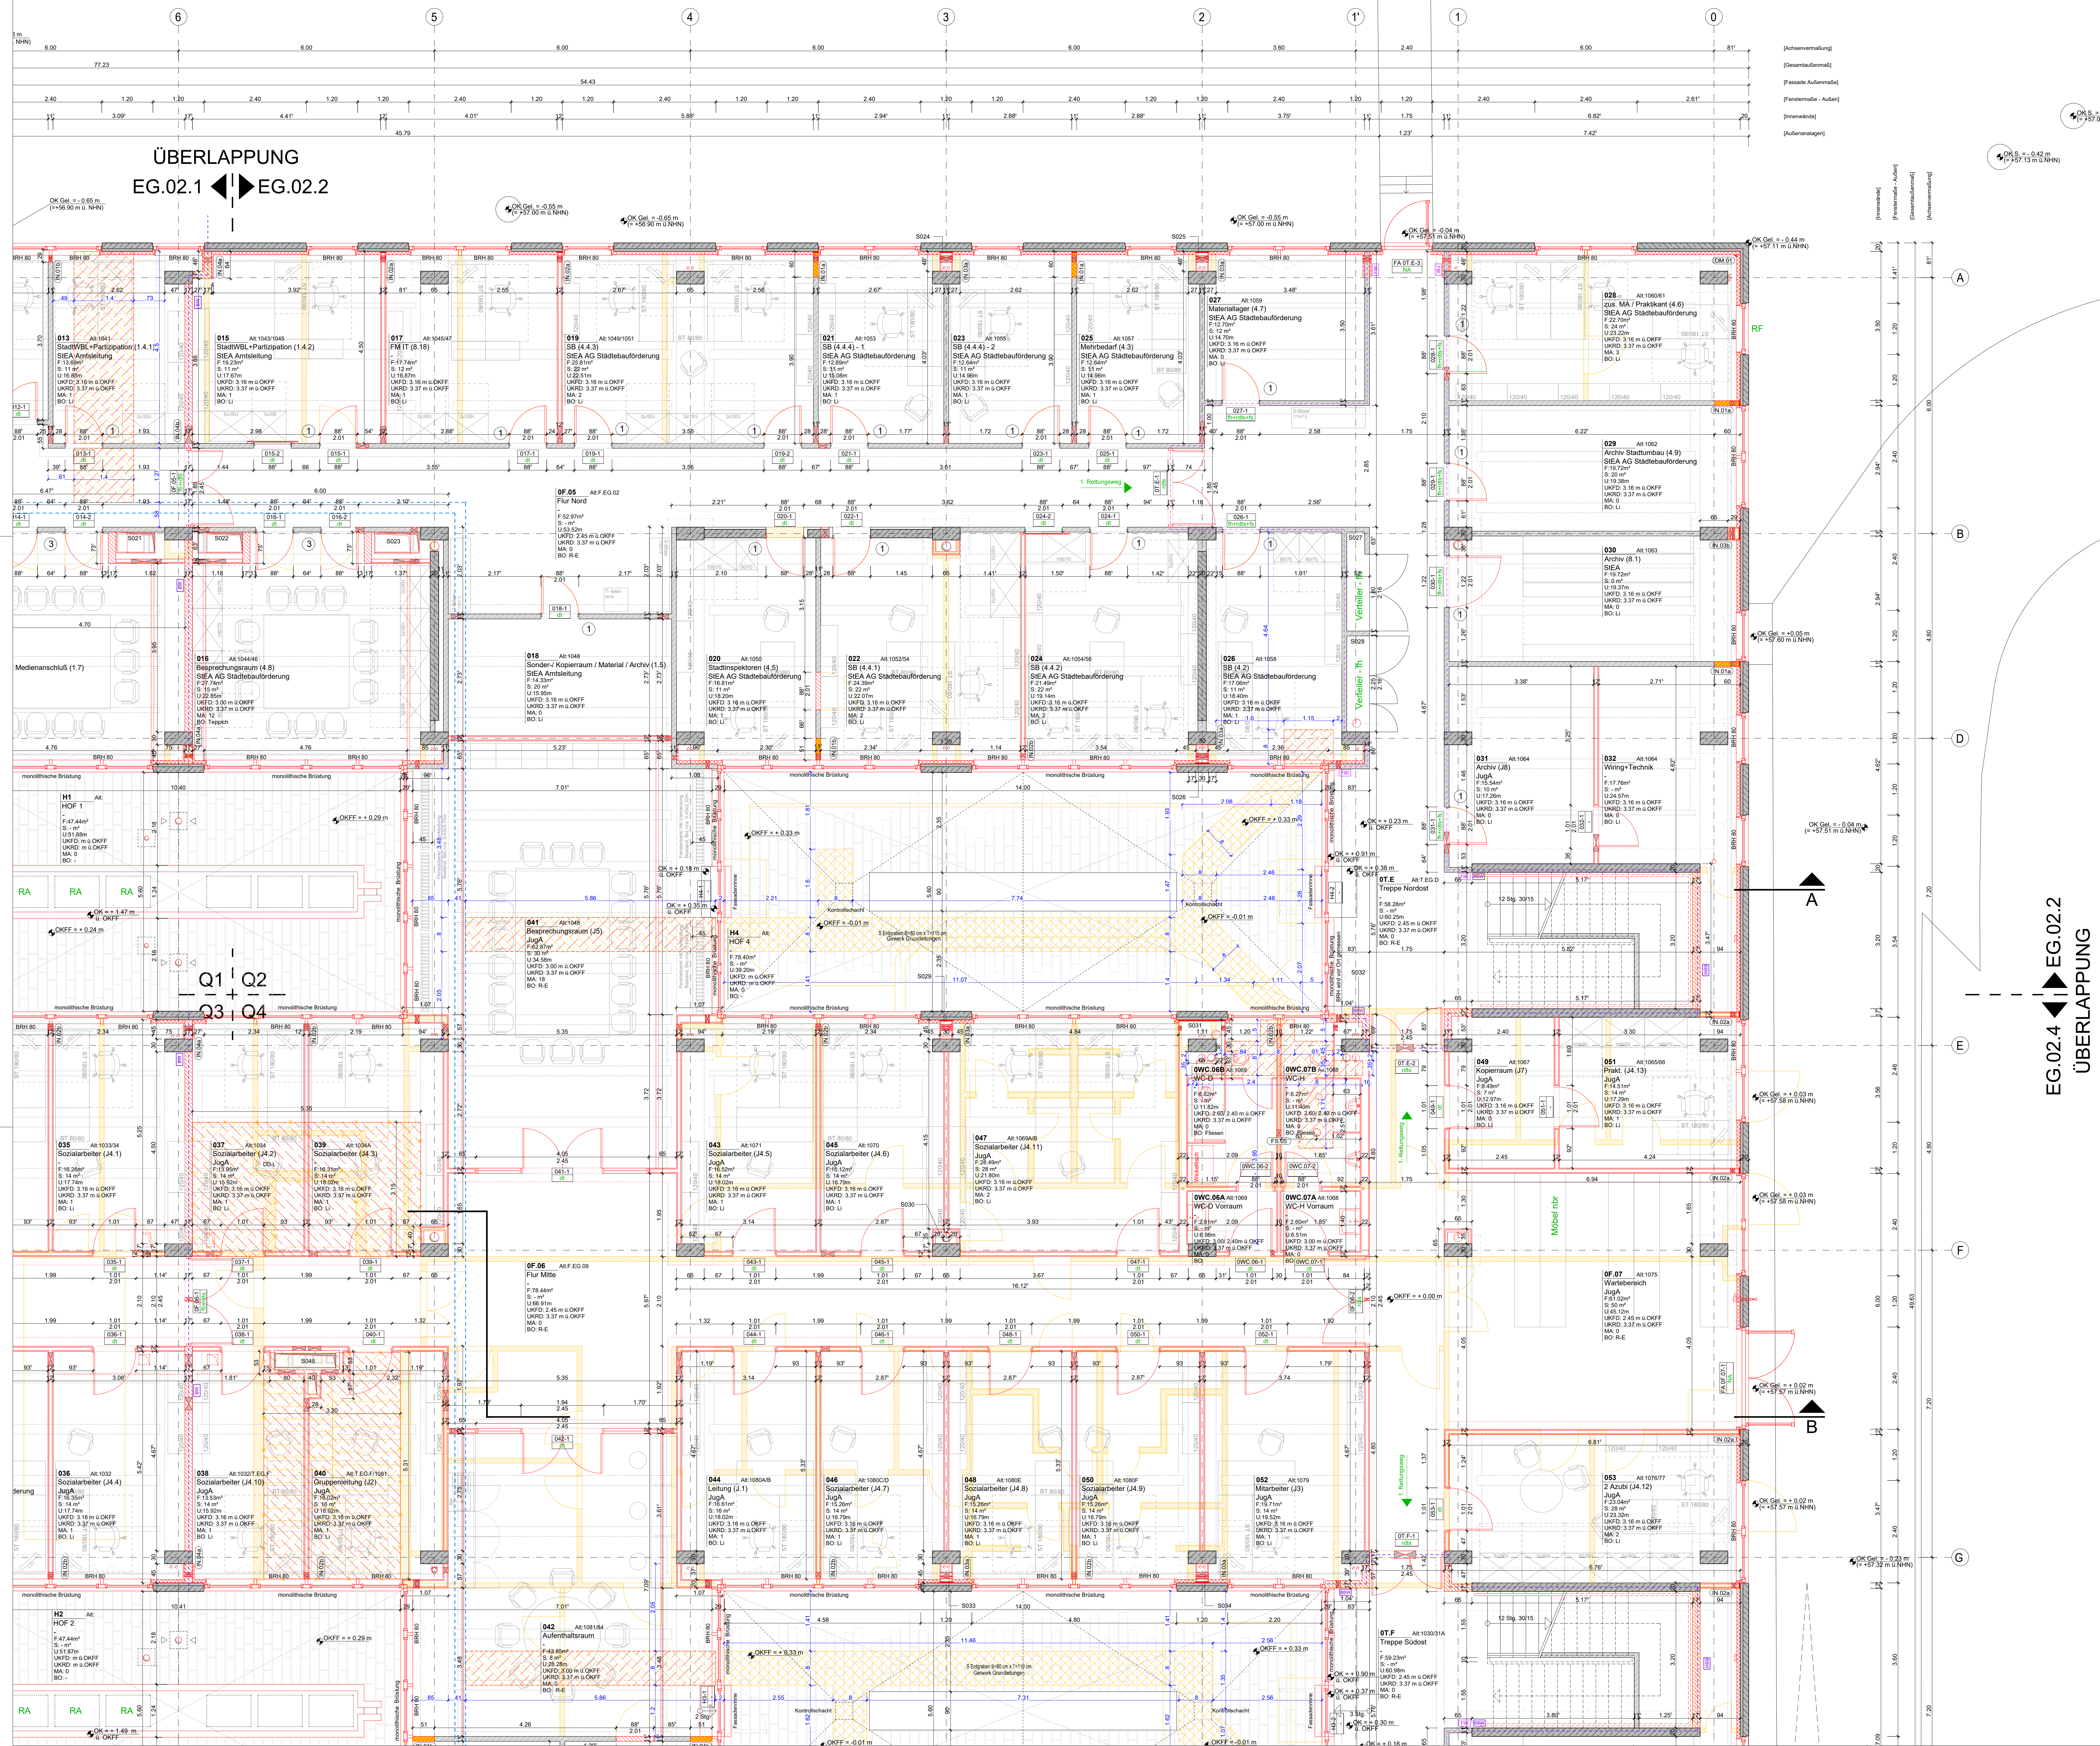

- OK S. = OBERKANTE SCHACHTDECKEL
- OK GEL. = OBERKANTE GELÄNDE
- OKFF = OBERKANTE FERTIGFUSSBODEN

LEGENDE		RAUMSTUFEN	
TERRAZZO		RAUMSTUFEN	Bauschichtung

BRANDSCHUTZ	
	DECKE - UEBERLAGUNG
	BELEGUNG, BOCKE, KANTE
	ACHSEN
	BRÜCKEN
	BRÜCKEN
BRANDSCHUTZ	
	DECKE - UEBERLAGUNG
	BELEGUNG, BOCKE, KANTE

Index	Bemerkung / Änderung	Veranlasser	Datum	gez.
Änderungen				

Übersichtsplan
Liegenschaft/Gebäude

+ 0.00 m = +57.55 m ü NN

Alle Maße sind vor Ort eigenverantwortlich zu prüfen!

Bezirksamts Marzahn-Hellersdorf von Berlin

ANSCORFT Lützowplatz 2
10785 BERLIN
TELEFON 030 / 6963575-0
FAX 030 / 6963575-11
E-MAIL slm@nrcor-ingenieur.de

TRAGWERKSPLANUNG

ANSCHRIFT		
TELEFON	DATUM (8 mm)	DATUM (8 mm)
FAX	UNTERSCHRIFT	UNTERSCHRIFT
E-MAIL	BEARBEITET (NAME IN LETTERS)	GEPRÜFT (NAME IN LETTERS)

HALSTECHNIPPLANUNG

ANSCHRIFT

TELEFON _____	DATUM (t.m.j.) _____	DATUM (t.m.j.) _____
FAX _____	UNTERSCHRIFT _____	UNTERSCHRIFT _____
E-MAIL _____	BEARBEITET (NAME IN LETTERS) _____	GEPRÜFT (NAME IN LETTERS) _____

ANSCHRIFT

TELEFON	DATUM (t.m.m.) UNTERSCHRIFT	DATUM (t.m.m.) UNTERSCHRIFT
FAX	BEARBEITET (NAME IN LETTERN)	GEPRÜFT (NAME IN LETTERN)
E-MAIL		
LIEGENSCHAFT (NR. / BEZEICHNUNG)		

Helene-Weigel-Platz 8
12681 Berlin Marzahn-Hellersdorf

GEBAUDE (NR./BEZEICHNUNG)
Flur 208, Flurstücke 193

HfV-Nr.
•

Sanierung Bürodienstgebäude Altes Rathaus Marzahn

PLANSTAND/LEISTUNGSPHASE
Ausführungsplanung - LP5
PLANINHALT

Erdbgeschoss 02 - Nordost

11.00	13.03.2020	02
BLATTGRÖSSE (BREITE x HOHE in MM):	PLAN INDEX	TEIL-PLAN
1189 x 841	-	2
DATEI-NAM: 88M_LPS_02_Grundriss.rvt		
