


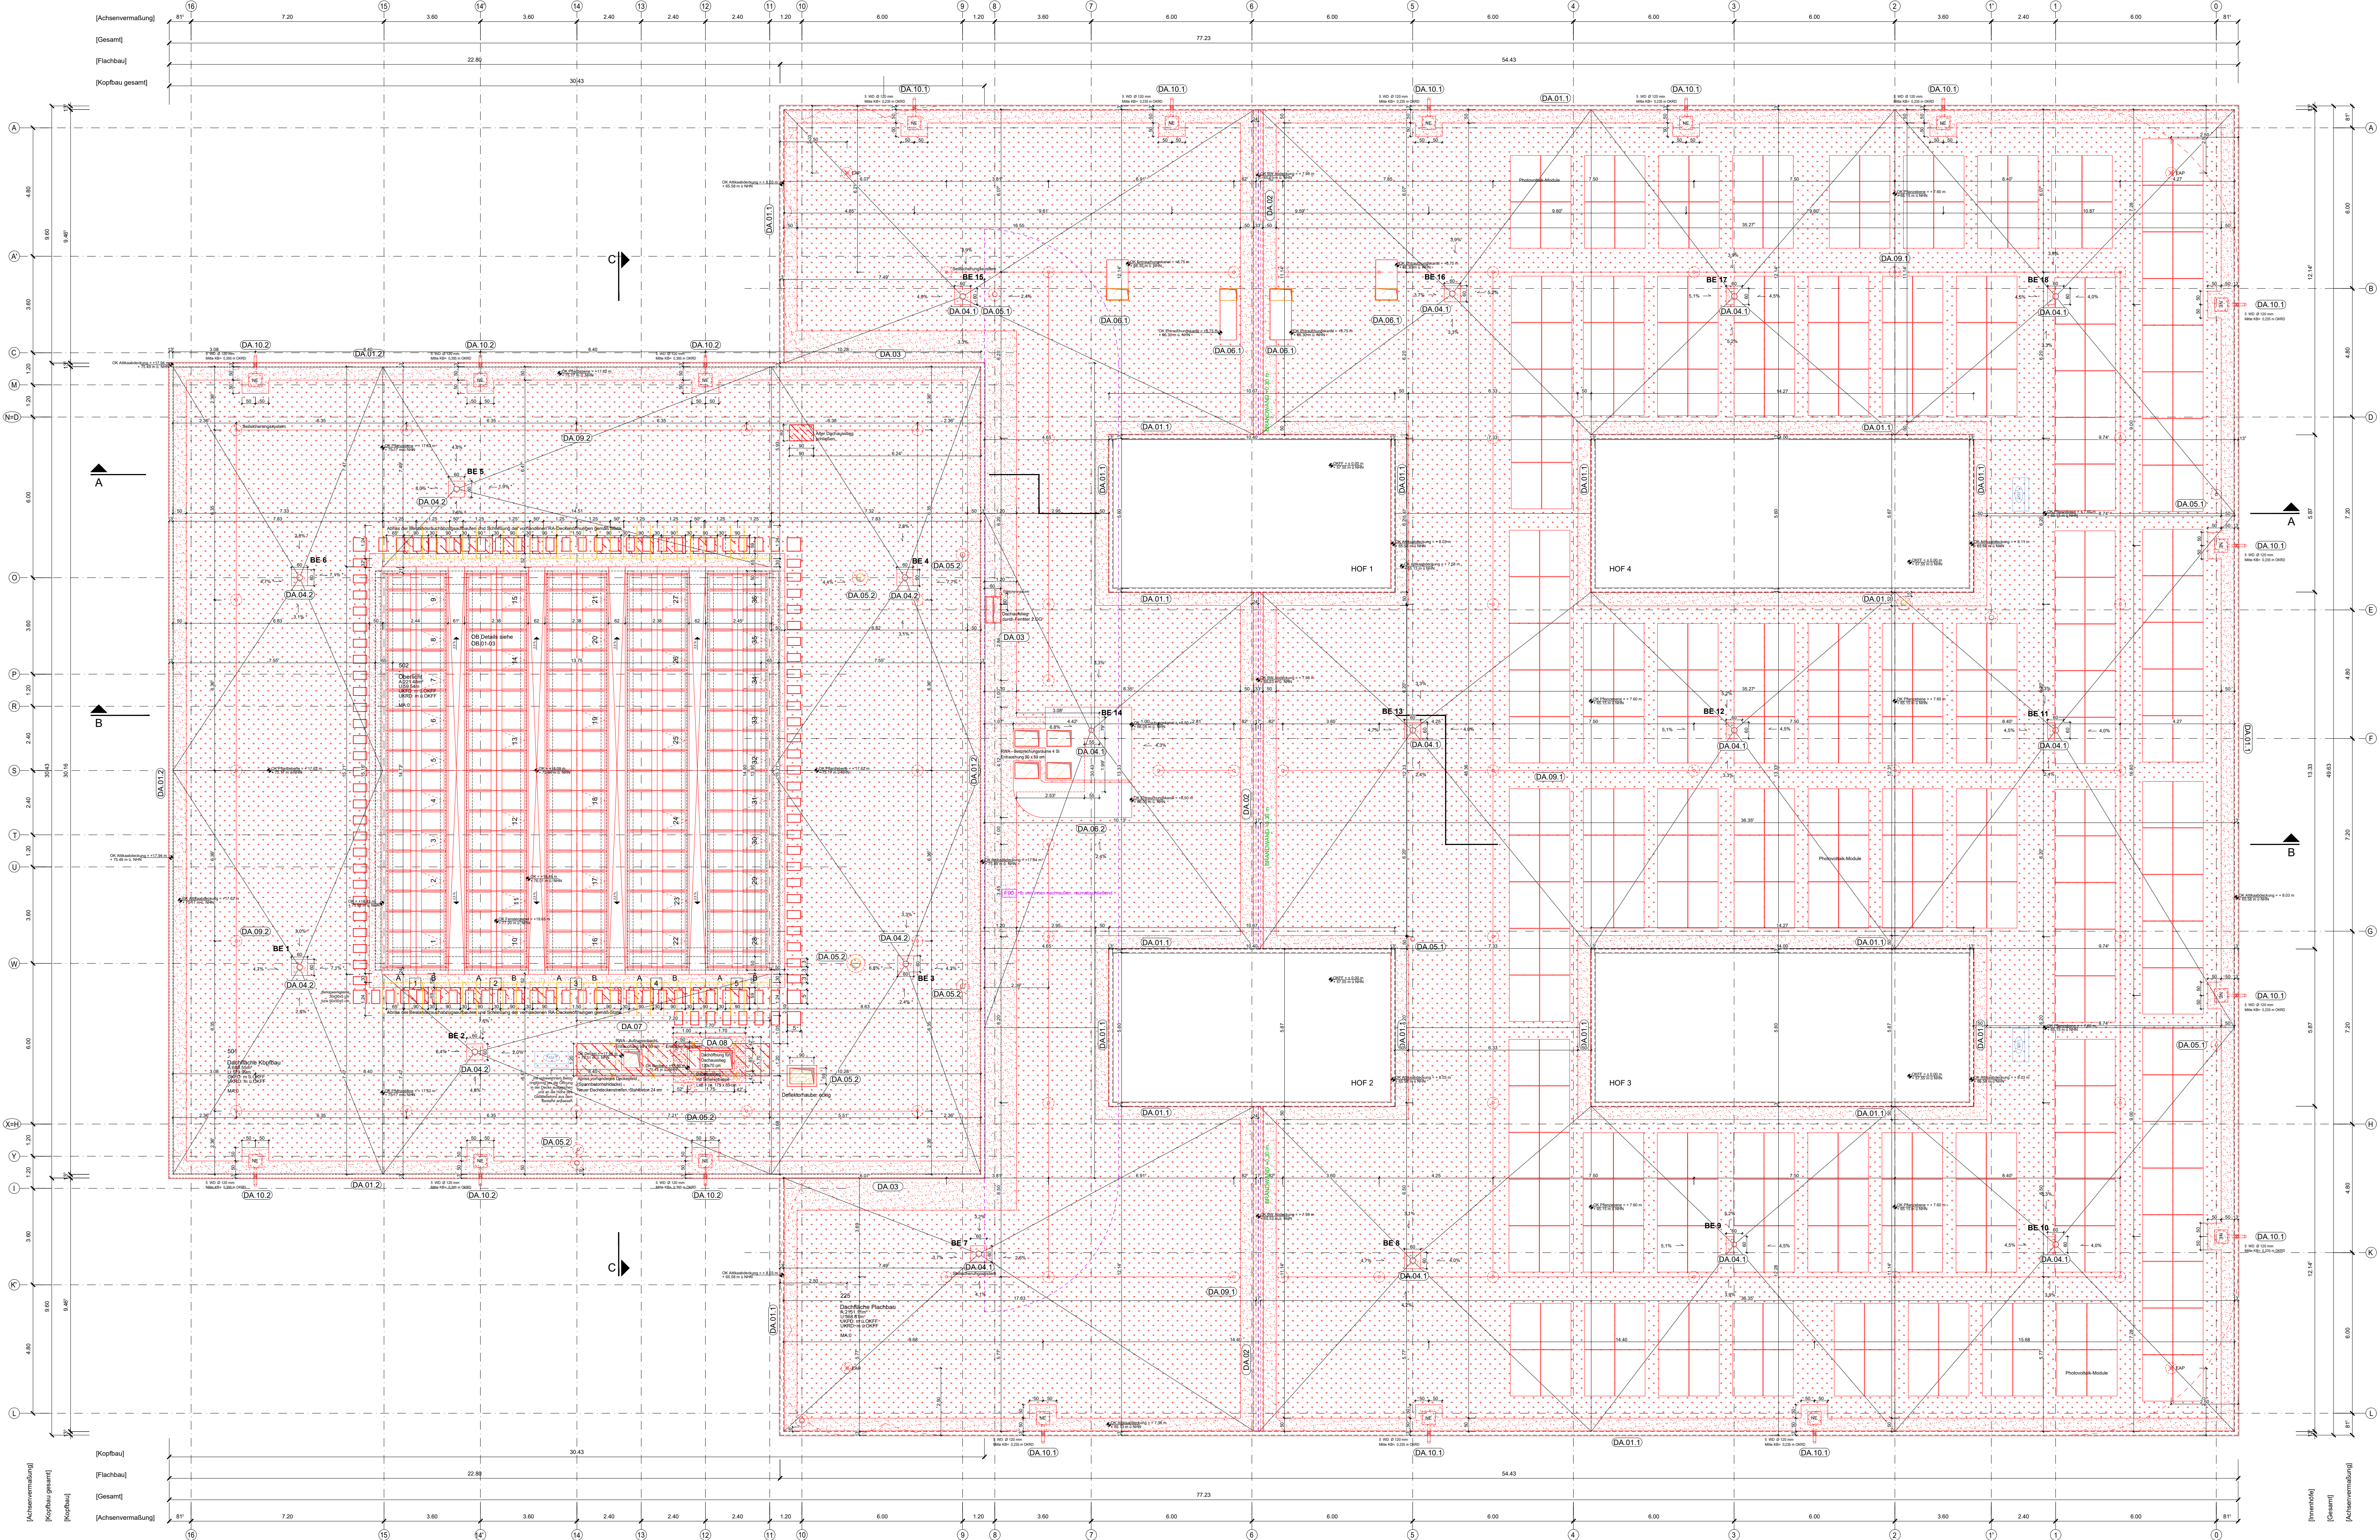


LEGENDE

BESTAND	MAUERWERK	RAUMSTEMPEL	
	STAHLBLET	Beschreibung	Beispiel
	BETON (UNBEWEHRT), ESTRICH	Raumnummer (Ergänzung)	Alt: Raum Nr.
	MÖRTELPUTZ	Nutzer	1001 (A.B.)
	KIES	Alte Raumn. / Räume	Alt: 995
NEUBAU	GLAS	Fläche in m ²	Bsp: Raumbereich (SIE, Jng.)
	STAHLBLET	Umfang in m	14 m
	INNENDÄMMUNG	Angebot einer Höhe über OKKF:	12 m ²
	TROCKENBAU	Angebot einer Höhe über OKKF:	16 m
	MAUERWERK	Bodenbelag (B)	UKF 2,60 m o. OKKF
ABBRUCH	STAHLBLET	Anzahl Mitarbeiter (MA)	UKF 3,25 m o. OKKF
	TROCKENBAU	Bodenbelag (B)	2MA
	MAUERWERK	Raumtemperatur	Lino
	STAHLBLET	Beleuchtungsstärke:	20 °C
	STAHLBLET	Lüftung:	500 lux
		Kühllast:	200 W/m ²
		TÜRSTEMPEL	
		Beschreibung	Beispiel
		Türnummer	052-1
		Brandwiderstandsforderung	dt
		Kälte-Außentemp. (Klima-Splattanlage)	
		RAUMSTEMPEL	
		BRANDSCHUTZ	
BESTAND	FUSSBODENÜBERBRUCH	Feuerhemmend	Feuerwiderstandsklasse F30
	DECKENÜBERBRUCH	Hochfeuerhemmend	Feuerwiderstandsklasse F60
	WANDÜBERBRUCH	Feuerbeständig	Feuerwiderstandsklasse F90
	KERNÜBERBRUCH	Brand Brandend	Feuerwiderstandsklasse F90 & mit nichtbrennbaren Baustoffen + zusätzliche Anforderungen
		TÜRSTEMPEL	
		Beschreibung	Beispiel
		Dichtschießende Tür mit stumpf einschlagendem oder gefälzten, vollwandigem Türprofil und einer dreiseitig umlaufenden Gummichtung	dt
		Dichtschießende Tür wie oben mit Selbstschließfunktion	ftb
		Selbstschließende Tür mit Rauchschutzverkleidung, geprüft nach DIN 18095	ftb
		Feuerhemmende Abschlüsse für Messieröhren und Verteiler aus nichtbrennbaren Baustoffen mit umlaufender Dichtung	ftb
		Notausgang	ftb

H, L, S, E Ø 100 mm Maße KB= 2,66 m OKFF	Maßangaben für Durchbruch/ Kernbohrung (< 20 cm) Herstellung Gewerk H, L, S, E	Detail Bodentank

Index	Bemerkung / Änderung	Veranlasser	Datum	gez.
Änderungen				

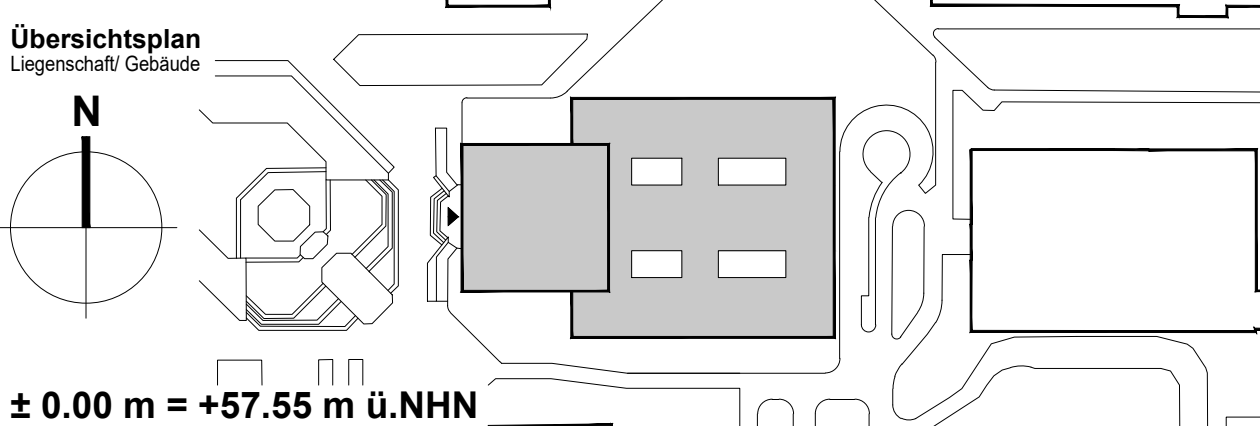

Alle Maße sind vor Ort eigenverantwortlich zu prüfen!

BAUHERR
Bezirksamt Marzahn-Hellersdorf von Berlin
 vertreten durch
 Facility Management, Baumanagement
 Premnitzer Straße 13
 12681 Berlin

PROJEKTSTEUERER
Hitzler Ingenieure Berlin
 Ingenieurbüro für Projektsteuerung & Projektmanagement

ANSCHRIFT Lützowplatz 4
 10719s BERLIN
 030 / 6963575-0
TELEFON 030 / 6963575-4
FAX 030 / 6963575-11
E-MAIL stb@hitzler-ingenieure.de

TRAGWERKPLANUNG	
ANSCHRIFT	
TELEFON	DATUM (t.mm.jj.) UNTERSCHRIFT
FAX	DATUM (t.mm.jj.) UNTERSCHRIFT
E-MAIL	

HAUSTECHNIKPANLUNG		
ANSCHRIFT		
TELEFON	DATUM (t.mm.jj), UNTERSCHRIFT	DATUM (t.mm.jj), UNTERSCHRIFT
FAX		
E-MAIL		

ARCHITEXTEN		
ANSCHRIFT		
TELEFON	DATUM (tt.mm.jjjj), UNTERSCHRIFT	DATUM (tt.mm.jjjj), UNTERSCHRIFT
FAX		
E-MAIL		

LIEGENSCHAFT (NR./BEZEICHNUNG)	
Helene-Weigel-Platz 8 12681 Berlin Marzahn-Hellersdorf	
GEBÄUDE (NR./BEZEICHNUNG) Flur 208, Flurstücke 193	HHV-Nr. -

Sanierung Bürodienstgebäude Altes Rathaus Marzahn

PLANSTAND/ LEISTUNGSPHASE

PLANNHILF

Dachaufsicht

MAESSTAB: 1 : 100	PLAN-DATUM 13.03.2026	PLAN-NR. 07
BLATT-PROJEKT (BRIEFE in MM): 1109 x 841	PLAN-INDEX -	TEIL-PLAN -
DATE-NAME: SEM_LPF_07 Grundriss DA		