
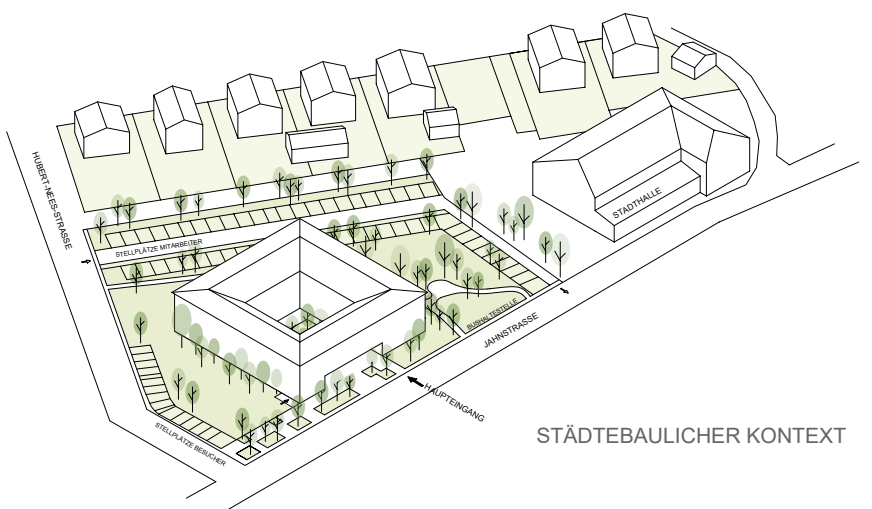
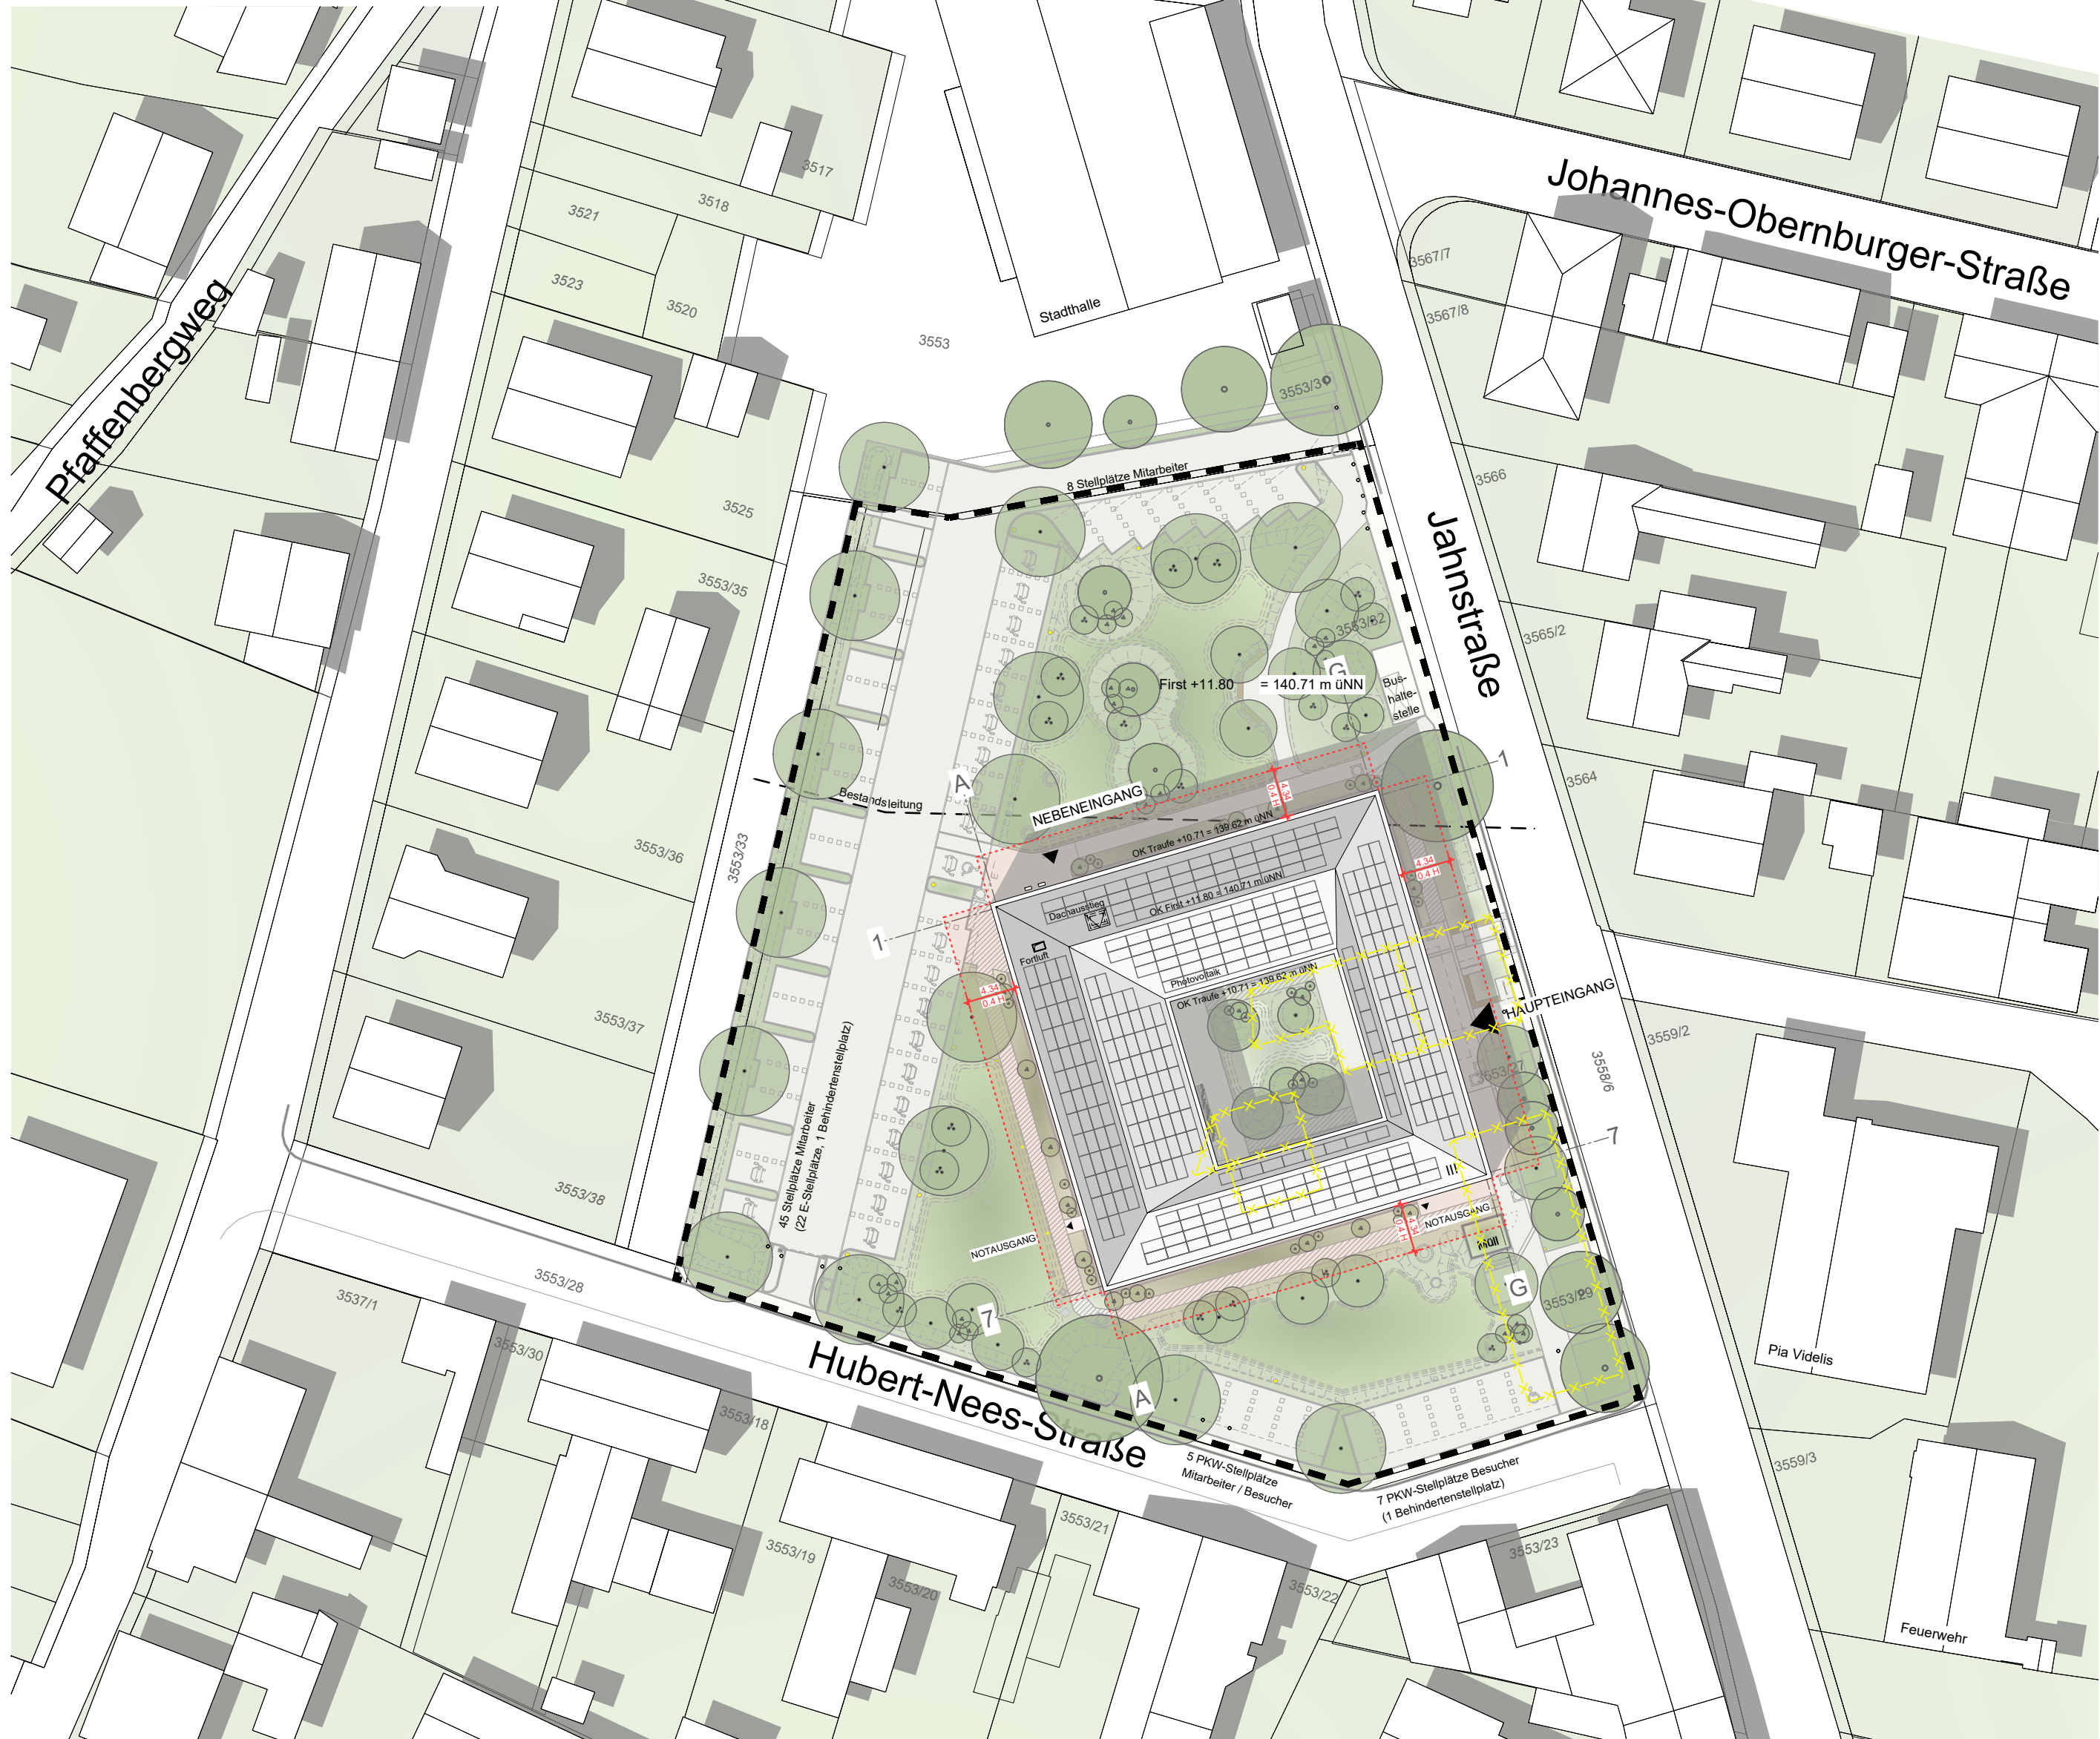


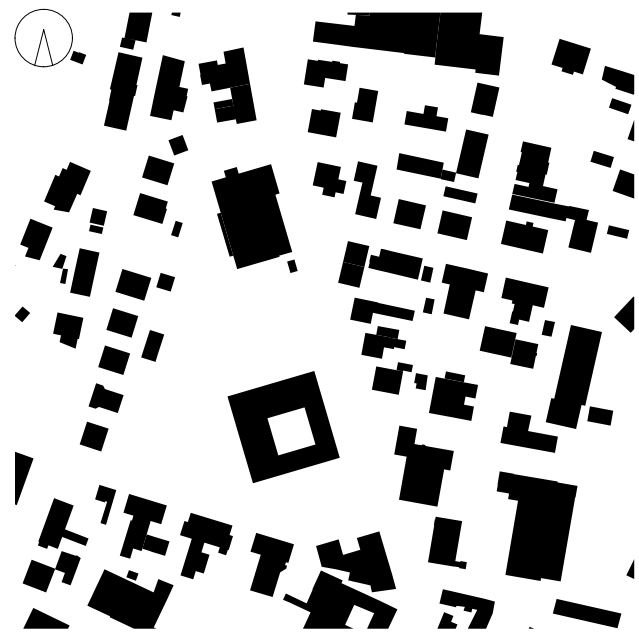

LEGENDE LAGEPLAN

- Grundstücksgrenze/-fläche 5.520 m²
- Abbruch Bestand (abgeschlossen)
- Abstandsfläche 0,4 H

HINWEIS:

Plandarstellung des Außenraums (Freianlagen) dient nur zur Orientierung. Genaue Angaben (Maße, Höhen...) sind den Plänen von PGNU zu entnehmen.

- Baum Neupflanzung
- Neupflanzung Baum
- Neupflanzung Strauch
- Mastleuchten / Pollerleuchten (NOT)

IND.	DATUM	GEZ.	BEMERKUNG
a	20.03.26	KS/OW/CW	Freigabe

LAGEPLAN

05.011 a
PLANNR./INDEX

FREISTAAT BAYERN
STAATLICHES BAUAMT ASCHAFFENBURG

CORNELIENSTRASSE 1 63739 ASCHAFFENBURG TEL.: 06021/393-11 FAX: 06021/393-283 E-MAIL: poststelle@stbaab.bayern.de

NEUBAU FINANZAMT OBERNBURG
MIT BEARBEITUNGSSTELLE NÜRNBERG NORD

LAGEPLAN

AUSFÜHRUNGSPLANUNG

M 1:500

MASSN.-NR	KAP./TITEL	GEZ.VON	GEZ. AM	STAND	PLOTDATUM	SONSTIGES
06330E0001	0605 / 741 21-5	KS/OW/CW	14.08.2026	14.08.2026	14.08.2026	±0.00 = 128.91 m ü.NN

LAGEPLAN / GEBÄUDEÜBERSICHT

ARCHITEKT

FACHPLANER

20.03.2026

FREIGABE ARCHITEKT

FREIGABE FACHPLANER

EVT. ANMERKUNGEN BAUAMT

ÜBERGABE UNTERLAGEN NACH VOB / B

DATEI

05011_P5_FA-OB_B_A_LP_Lageplan

PLANNR./INDEX

05.011 a