



Übersicht Traversen EG

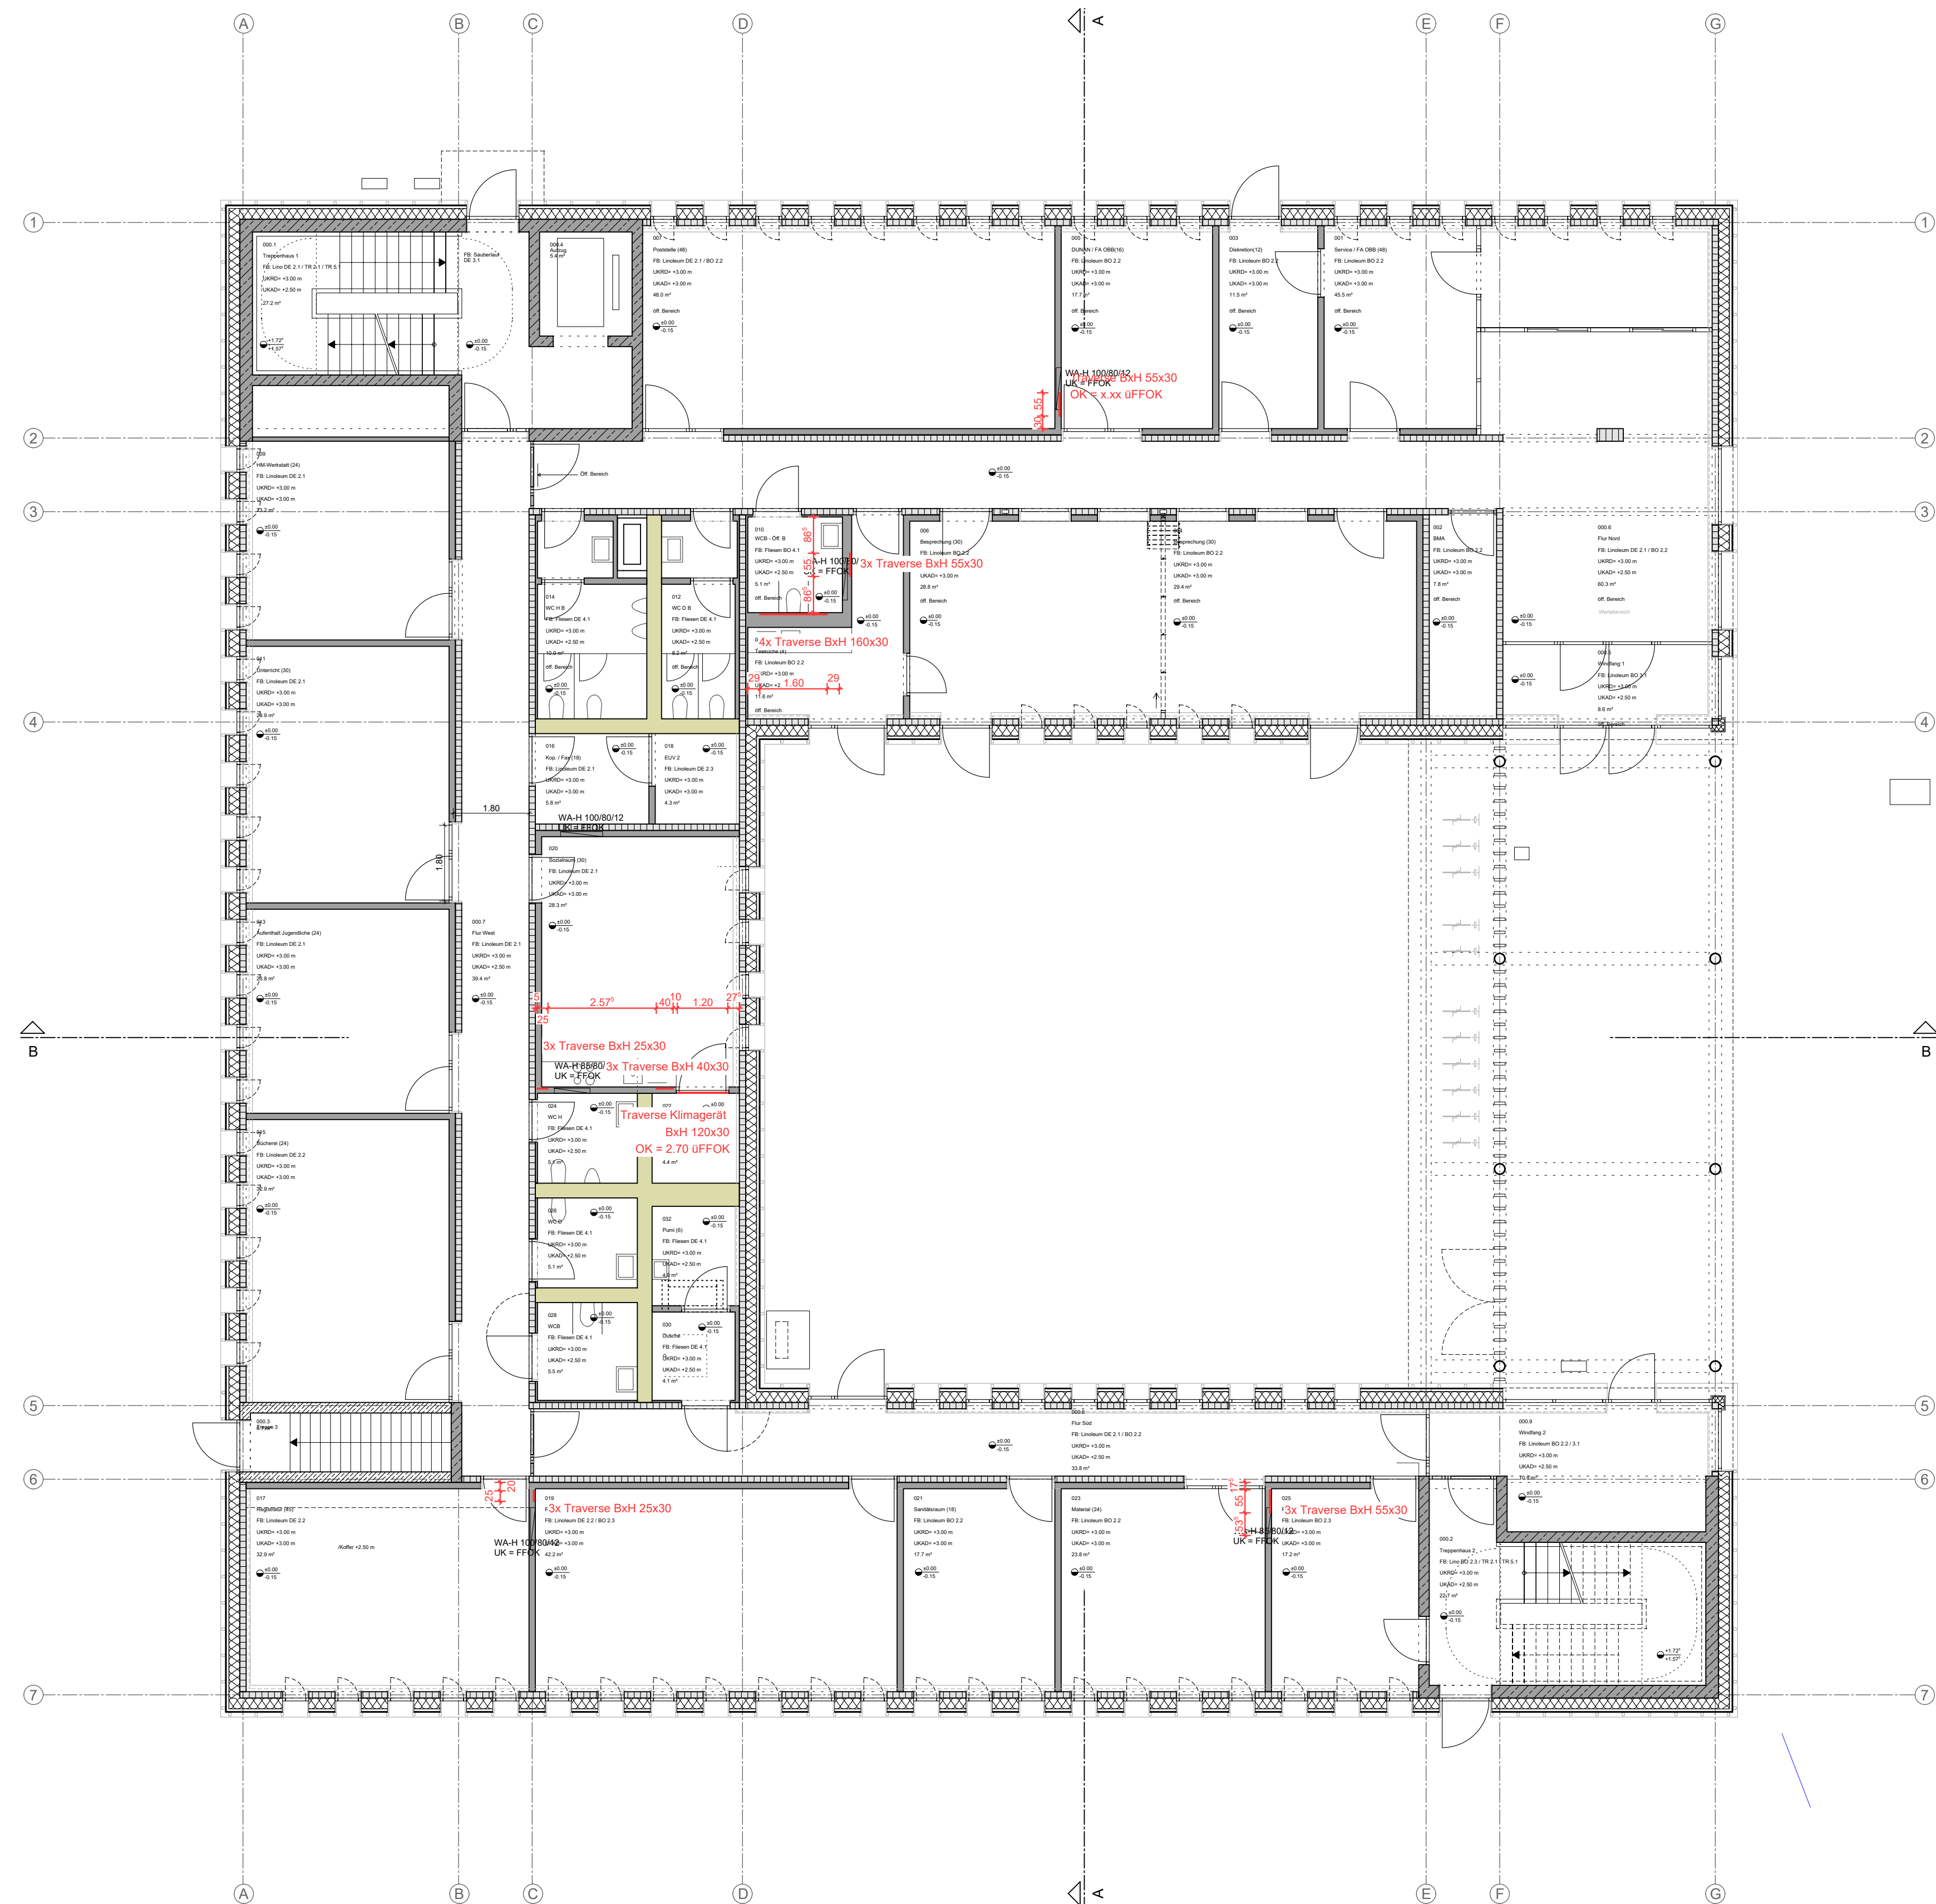

Übersicht Traversen 1.OG
(2.OG analog)

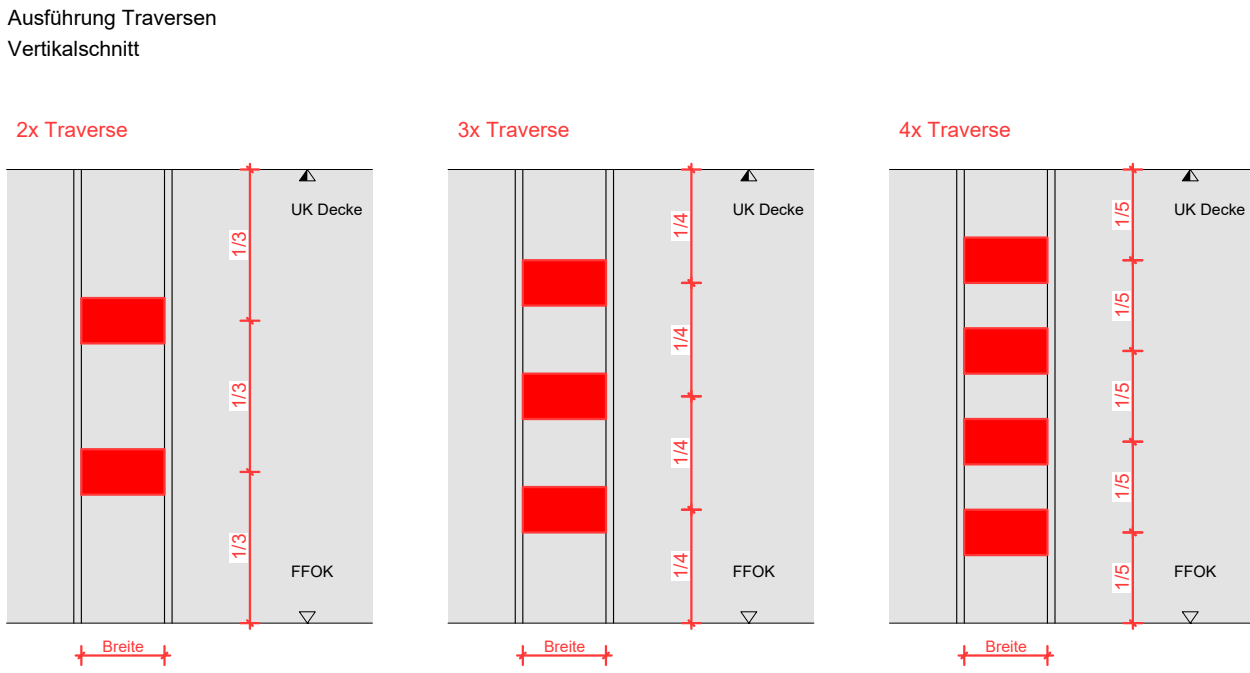

PLANZEICHEN		Änderung gem. Index		Schnitt / Ansicht	
	Detail 5.xxx		Änderung gem. Index		Schnitt / Ansicht
	Detail 5.xxx		Änderung gem. Index		Detailhinweis

NO.	DATUM	GEZ.	BEMERKUNG

ÜBERSICHT TRAVERSEN

05.122
PLANNR./INDEX

FREISTAAT BAYERN
STAATLICHES BAUAMT ASCHAFFENBURG
CORNELIENSTRASSE 1 63739 ASCHAFFENBURG TEL. 06021/393-11 FAX: 06021/393-283 E-MAIL: poststelle@stbaab.bayern.de

NEUBAU FINANZAMT OBERNBURG
MIT BEARBEITUNGSSTELLE NÜRNBERG NORD

ÜBERSICHT TRAVERSEN

AUSFÜHRUNGSPLANUNG

M 1:100

MASSN.-NR. 06330E0001 KAP./TITEL 0605 / 741.21-5 GEZ.VON KS/OWCW GEZ. AM 14.08.2026 STAND 14.08.2026 PLOTDATUM 14.08.2026 SONSTIGES ±0.00 = 128.91 m ü NN

LADEPLAN / GEBÄUDEÜBERSICHT

VORABZUG

ARCHITEKT	FACHPLANER
FREIGABE ARCHITEKT	FREIGABE FACHPLANER
EVT. ANMERKUNGEN BAUAMT	
ÜBERGABE (UNTERLAGEN NACH VOB / B	
DATUM 05.122_P5_FA-OB_BAUE_Übersicht Traversen	PLANNR./INDEX 05.122