


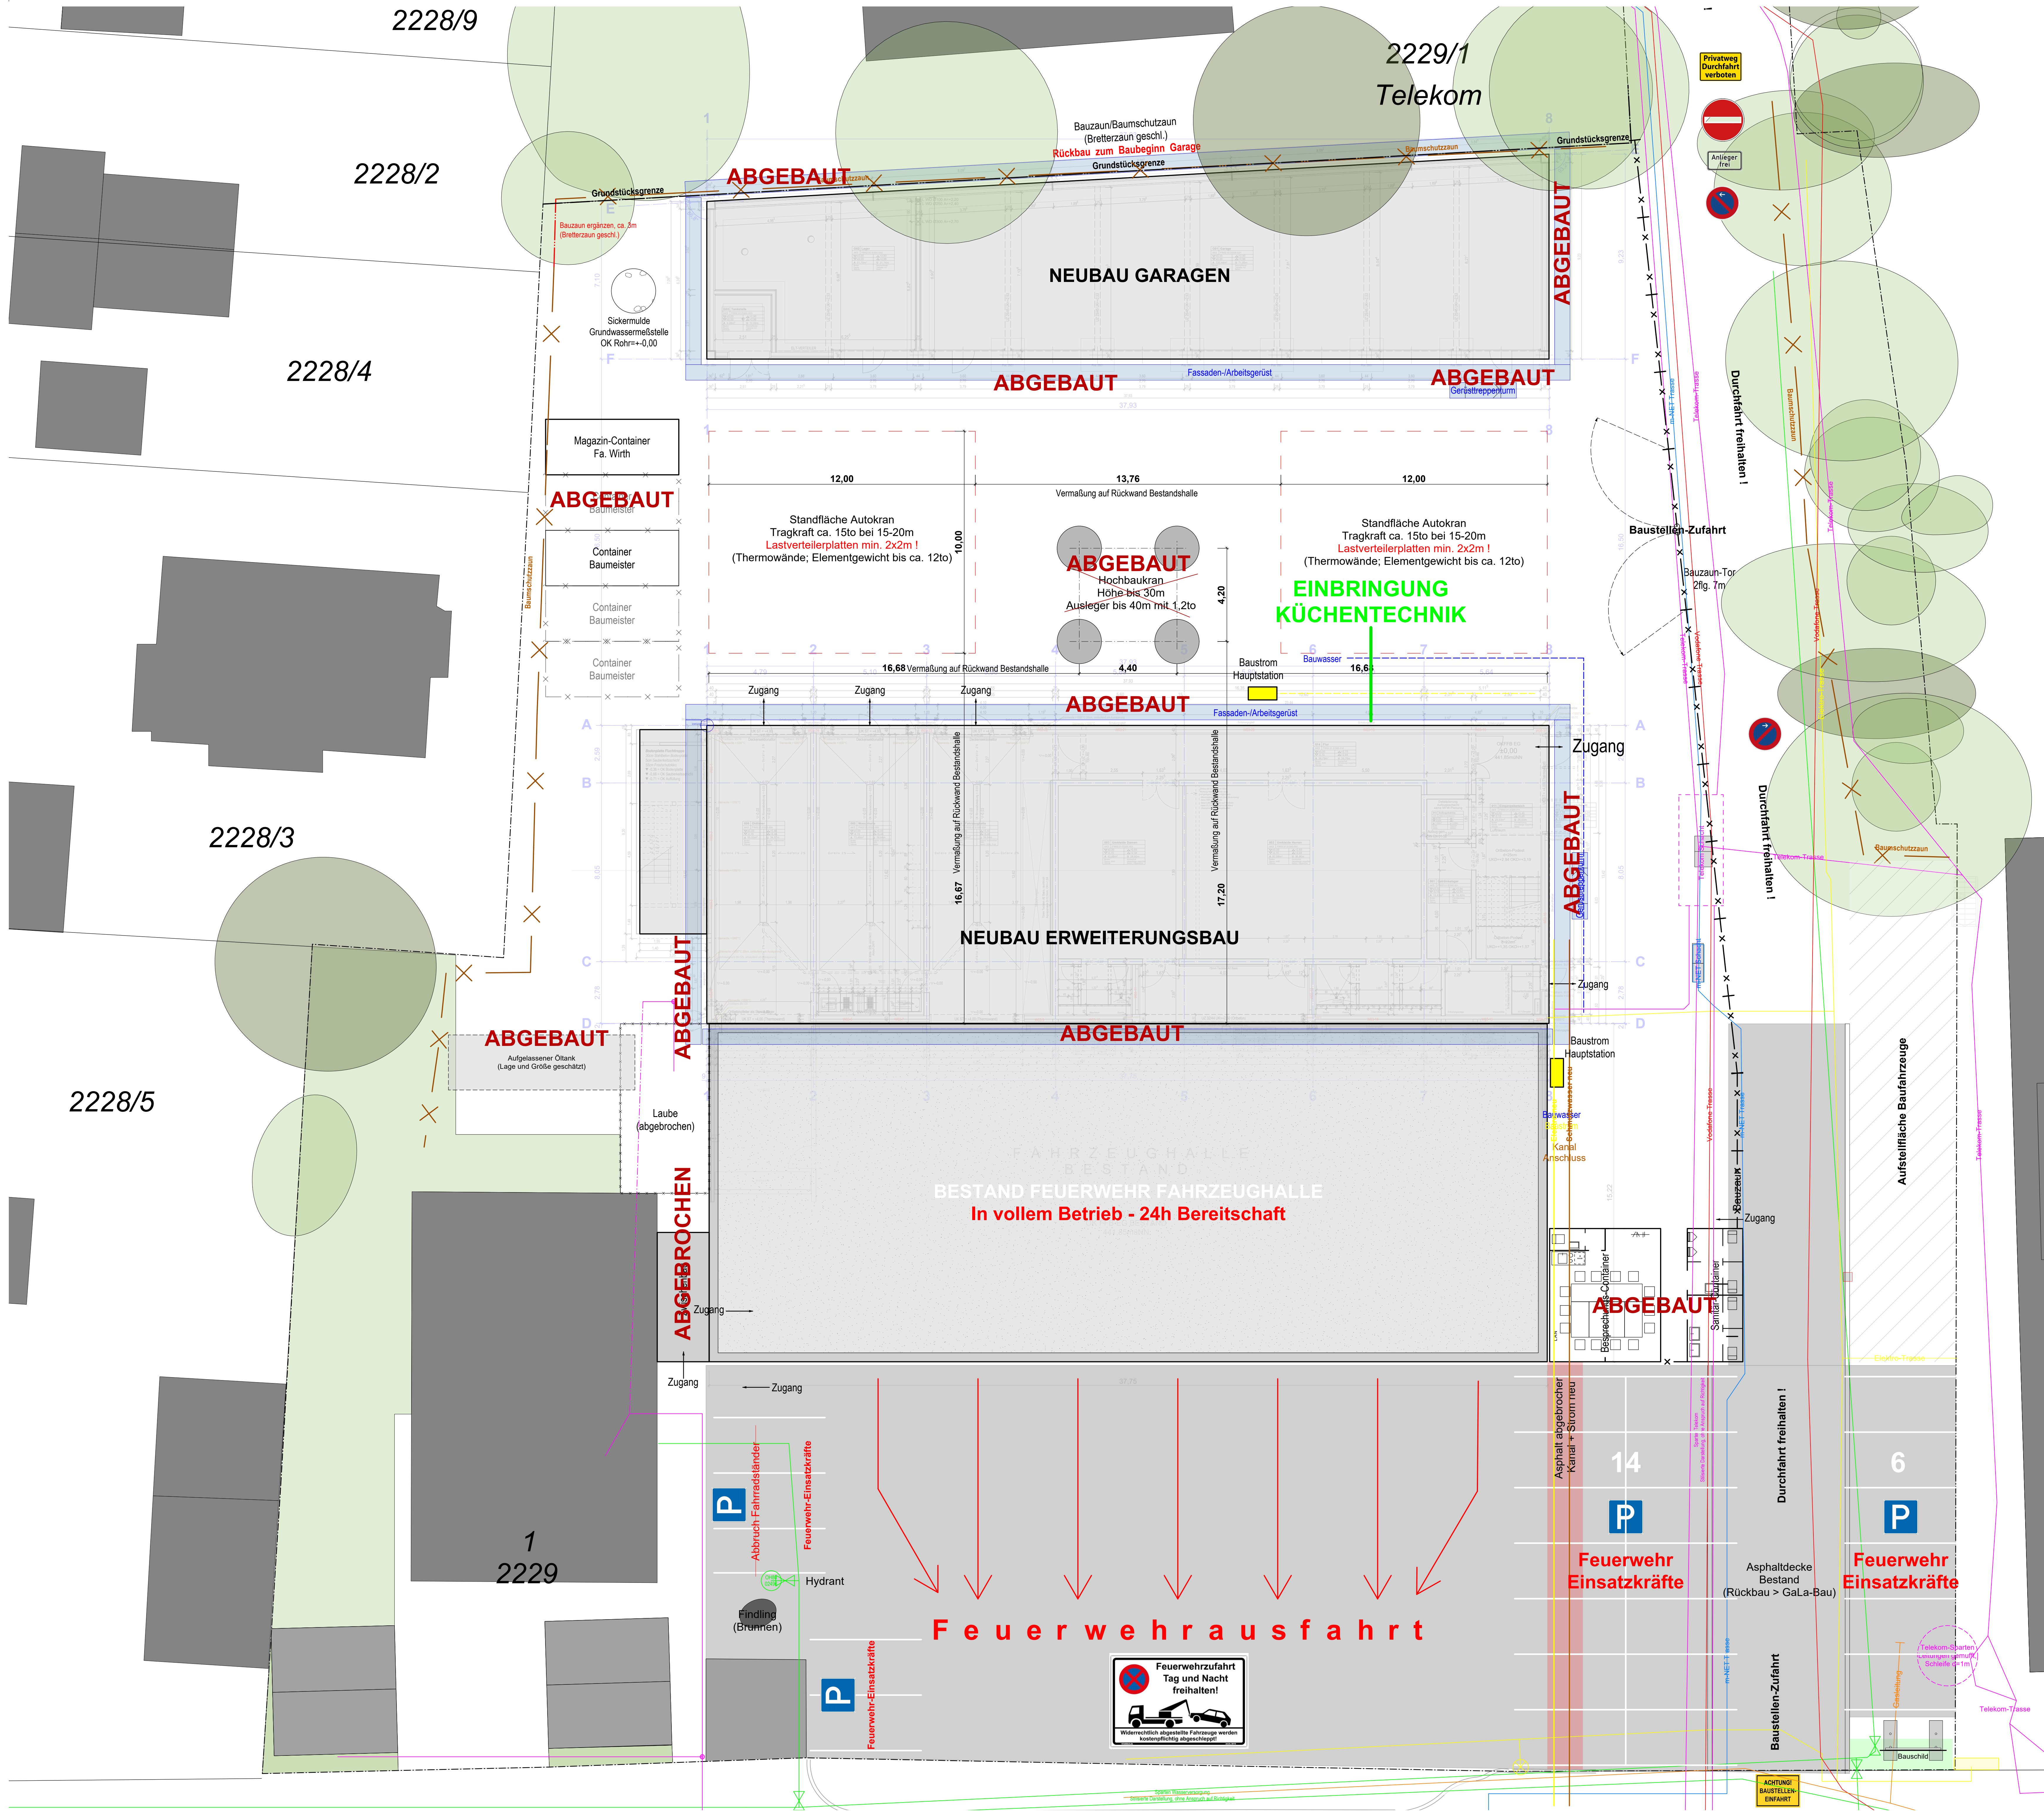

▼ OK Oberkante Roh	FFB Fertigfußboden
▲ UK Unterkannte Roh	RFB Rohfußboden
▼ OK Oberkante Fertig	UZ Unterzug
▲ UK Unterkannte Fertig	ÜZ Überzug
	BR Brüstung
	ST Sturz

E	Elektro	WD Wänddurchbruch	
H	Heizung	DD Deckendurchbruch	
S	Sanitär	BD Bodendurchbruch	
L	Lüftung	WS Wandschlitze	

Maßangaben:

Wänddurchbrüche: B/H in cm; UK, OK oder Achse (A) bezogen auf Rohbau oder ±0,00

Decken-/ Bodendurchbrüche: L/B in cm

Wandschlitze: B/H/T in cm; UK, OK oder Achse (A) bezogen auf Rohbau oder ±0,00

Durchbruch rund (Wände, Decken): Ø in mm; Achse (A) bezogen auf Rohbau oder ±0,00

Unter-/ Überzüge: B/H in cm (ohne Deckenstärke); UK, OK, bezogen auf ±0,00

Stürze, Brüstungen: UK, OK in m, bezogen auf ±0,00

Tür-/ Fensteröffnungen: B/H in m, Breite bezogen auf Rohbau, Höhe bezogen auf ±0,00

Alle Maße sind vom Auftragnehmer eigenverantwortlich zu prüfen, bzw. am Bau zu nehmen. Unstimmigkeiten sind der Bauleitung vor Arbeitsbeginn zu melden.

Alle Angaben über Schlitze und Durchbrüche sind vor der Ausführung vom Auftragnehmer mit der Bauleitung, bzw. den Fachbauleitungen zu prüfen.

Alle Maße beziehen sich, soweit nicht anders angegeben, auf den Rohbau, bzw. Achsen. Höhenangaben beziehen sich, soweit nicht anders angegeben, auf ±0,00.

Ein Meterriß (1m über FFB) ist in allen Räumen anzubringen, zu unterhalten und den nachfolgenden Firmen zu übergeben.

Dieser Plan ist laut Urheberrechtsgesetz rechtlich geschützt und darf ohne Zustimmung des Verfassers nicht vervielfältigt werden.

Grundlage der Planung: Entwurf KPT Architekten 02/2022, Freising

PROJEKT	NEUBAU FEUERWACHE 2 FREISING	DAT	06.10.2025
	KATHARINA-MAIR-STRASSE 1	GEZ	pl
	85366 FREISING		
PLANINHALT	BAUSTELLENEINRICHTUNG	PLANNUMMER	02 C
		M	1:100