
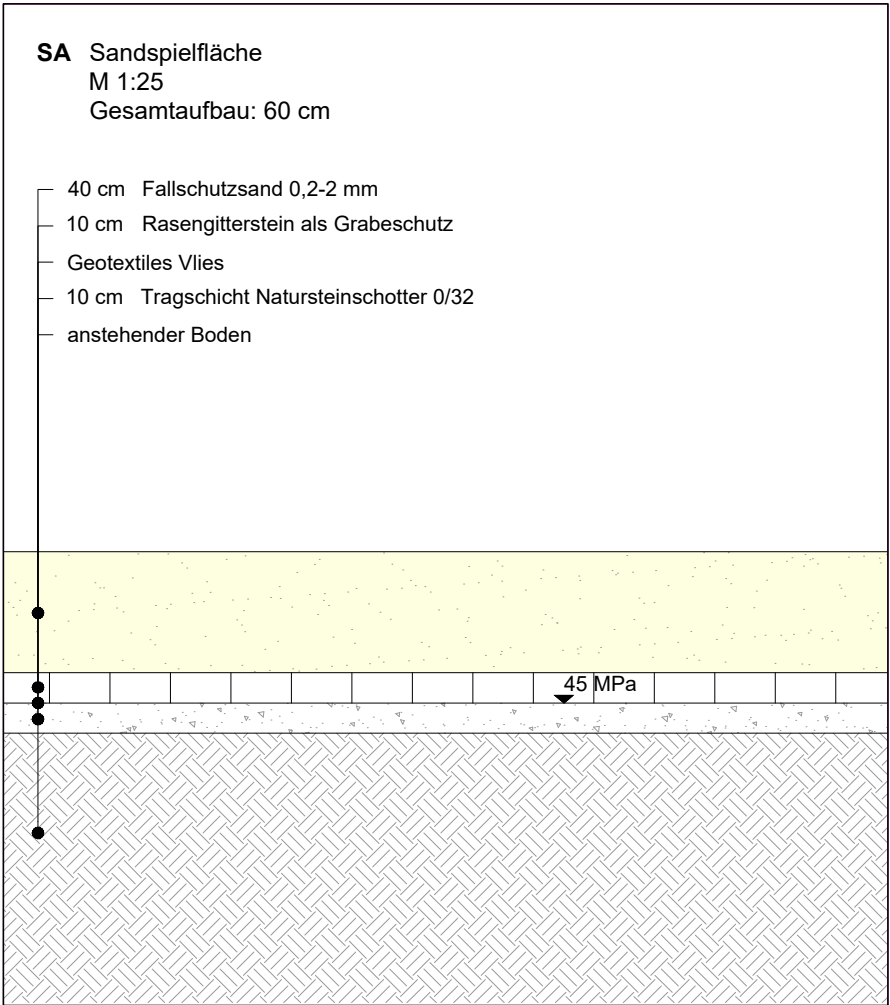
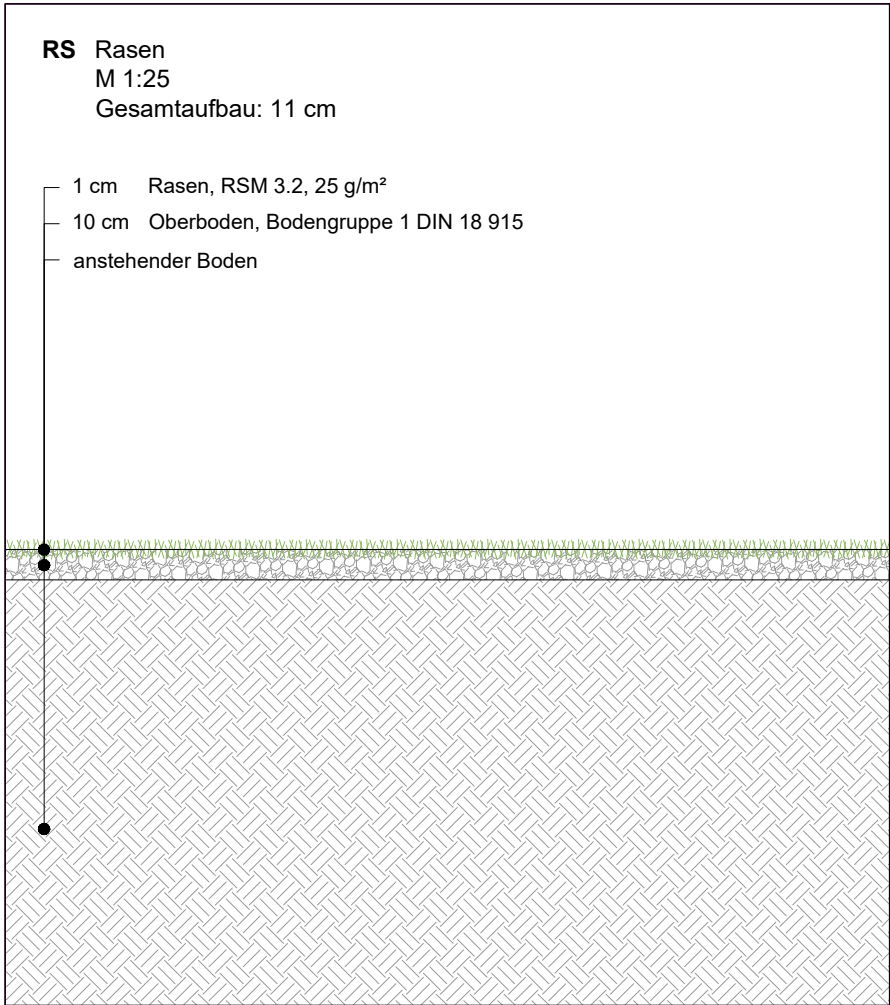
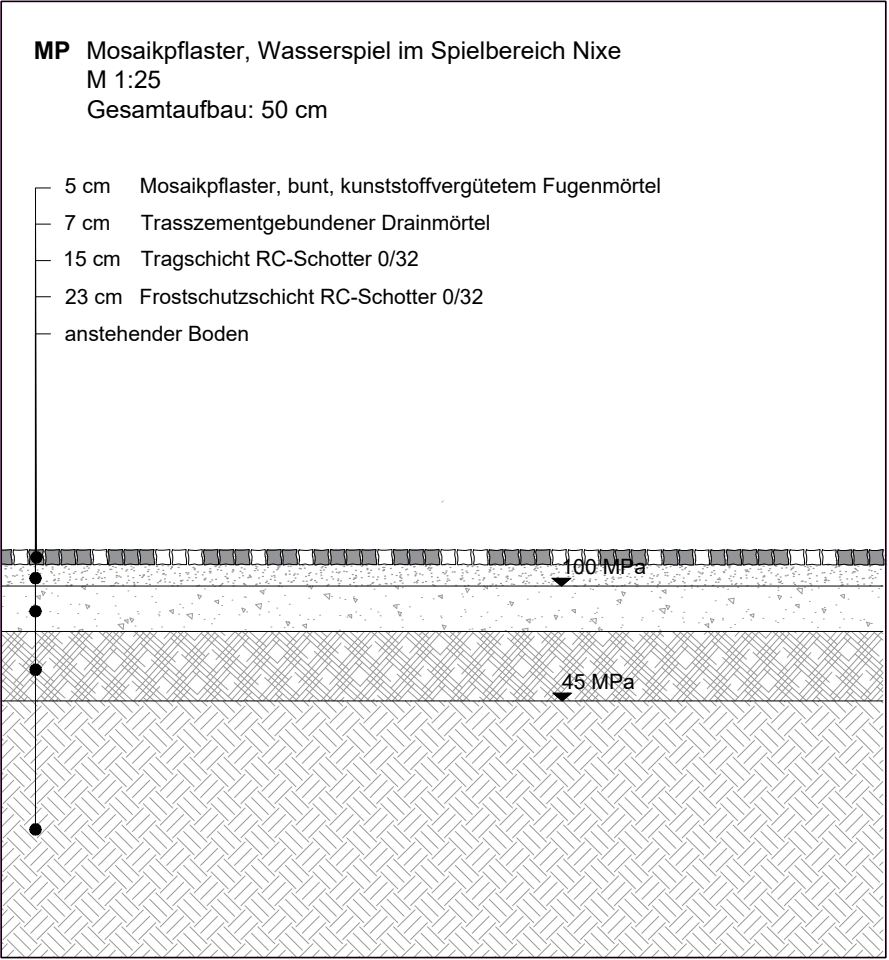
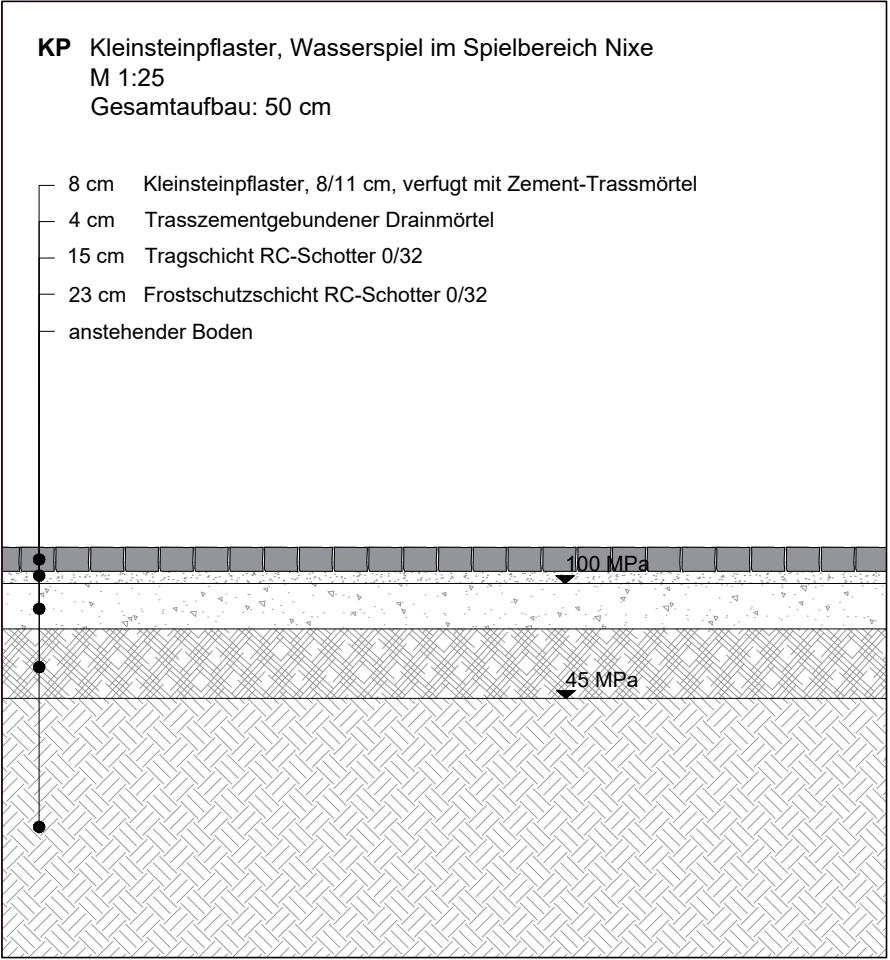
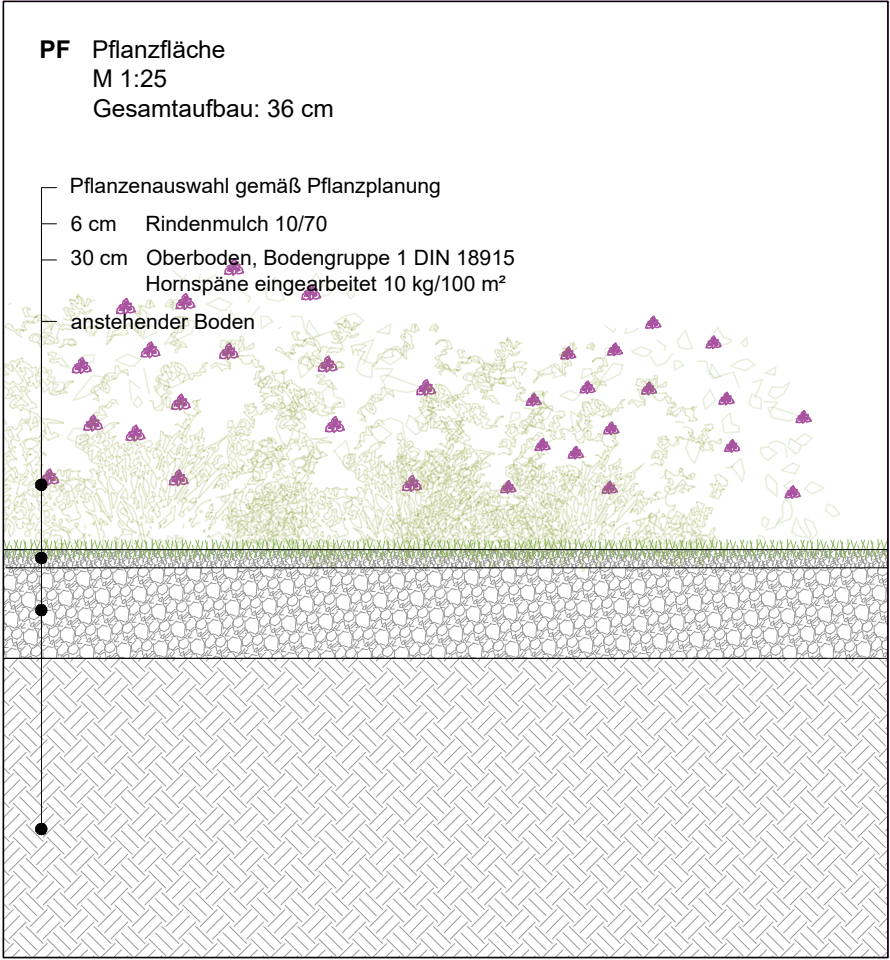
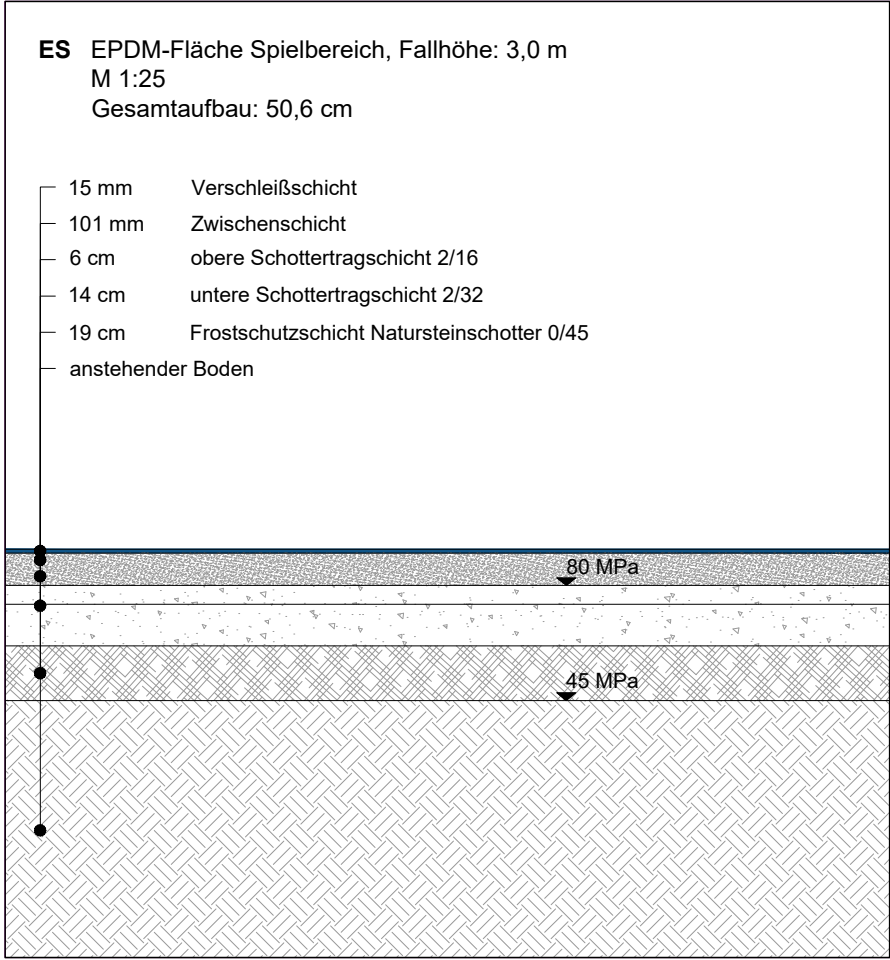
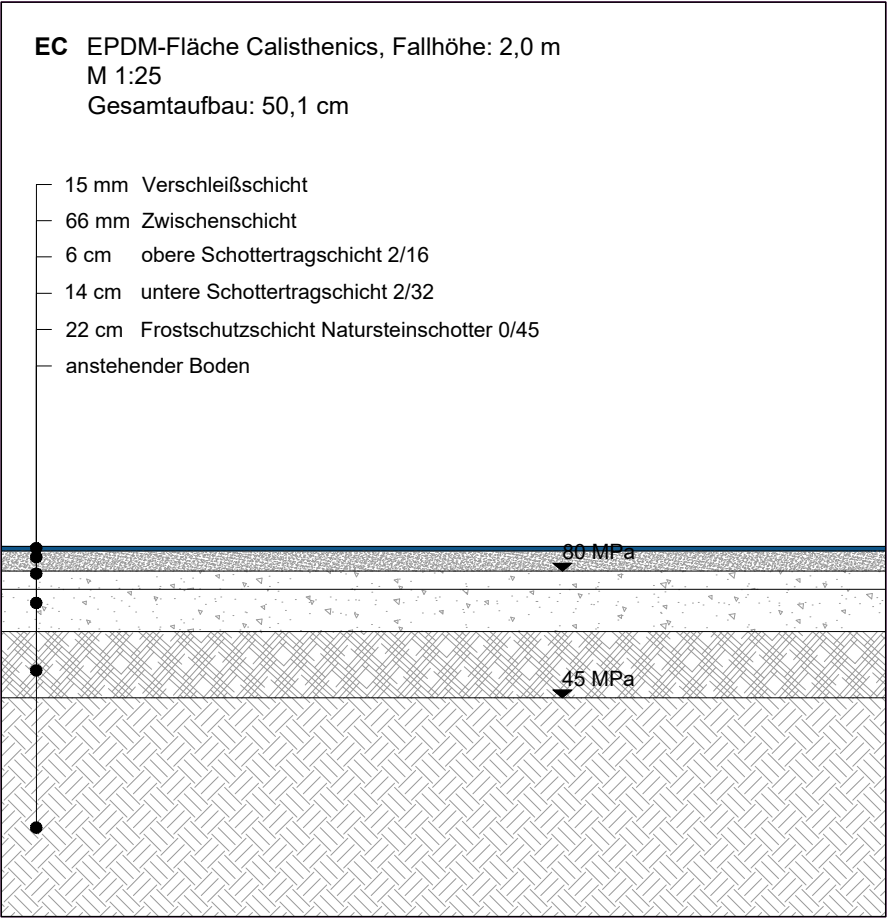
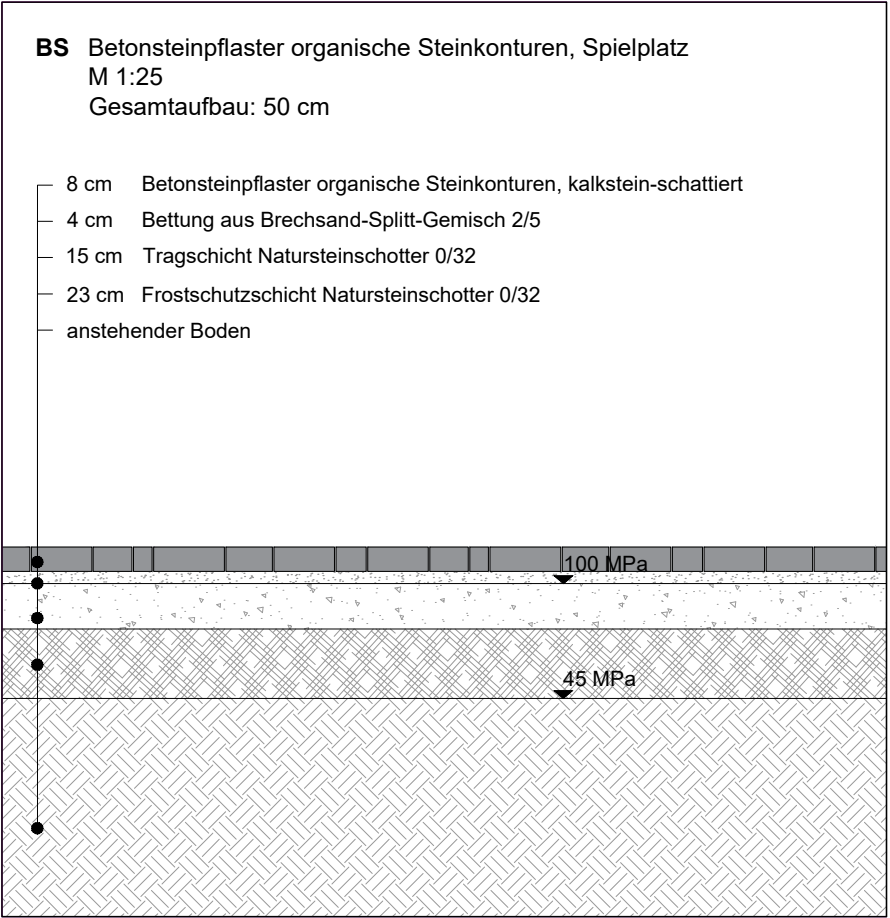
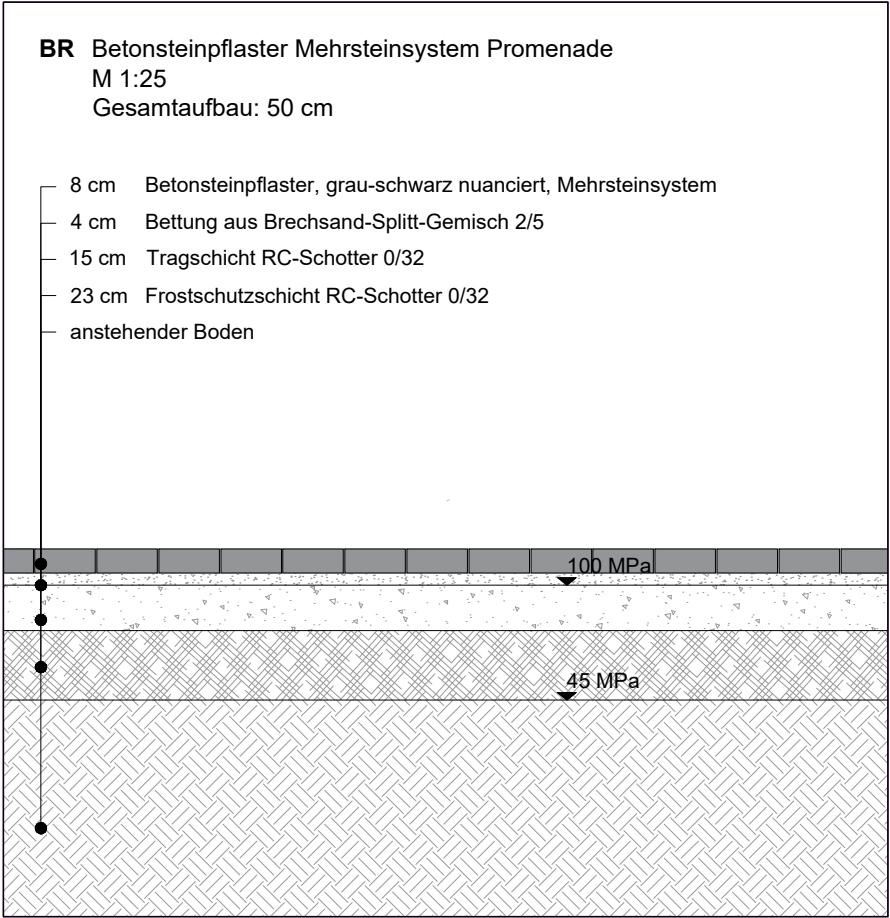


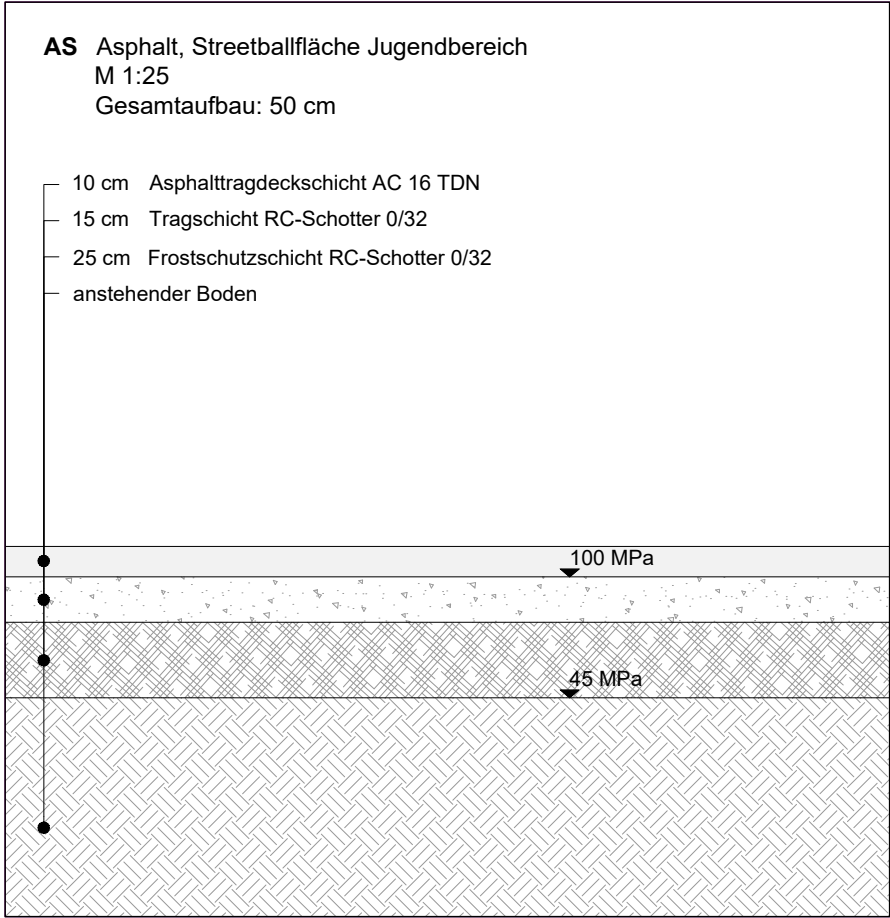

Abkürzungen

- AS** Asphalt
BR Betonsteinpflaster Mehrsteinsystem Rundweg
BS Betonsteinpflaster organische Steinkonturen
EC EPDM-Fläche Calisthenics
ES EPDM-Fläche Spielbereich
KP Kleinsteinpflaster
MP Mosaikpflaster
PF Pflanzfläche
RS Rasen
SA Sandspielfläche

Oberbau Bemessung

Der Oberbau ist gemäß RStO 12,24, Tafel 6, für Geh- und Radwege zu bemessen.
Die Bemessung erfolgt für die Frosteinwirkungszone 2 und die Frostempfindlichkeitsklasse F3 gem. Baugrundgutachten.

Ausführungsplanung Regelaufbauten

Bauvorhaben

Spielplatz Drachen und Nixen

Auftraggeber

Bezirksamt Marzahn-Hellersdorf von Berlin, Fb Straßen- und Grünflächenamt
Schkopauer Ring 2, 12681 Berlin

Vermesser

Bezirksamt Marzahn-Hellersdorf von Berlin, Stadtentwicklungsamt / Fachbereich Vermessung
Helene-Weigel-Platz 8, 12681 Berlin

Architekturbüro

Änderung / Ergänzung

Datum 17.08.2026

Maßstab 1 : 25 - 721 x 420 mm