


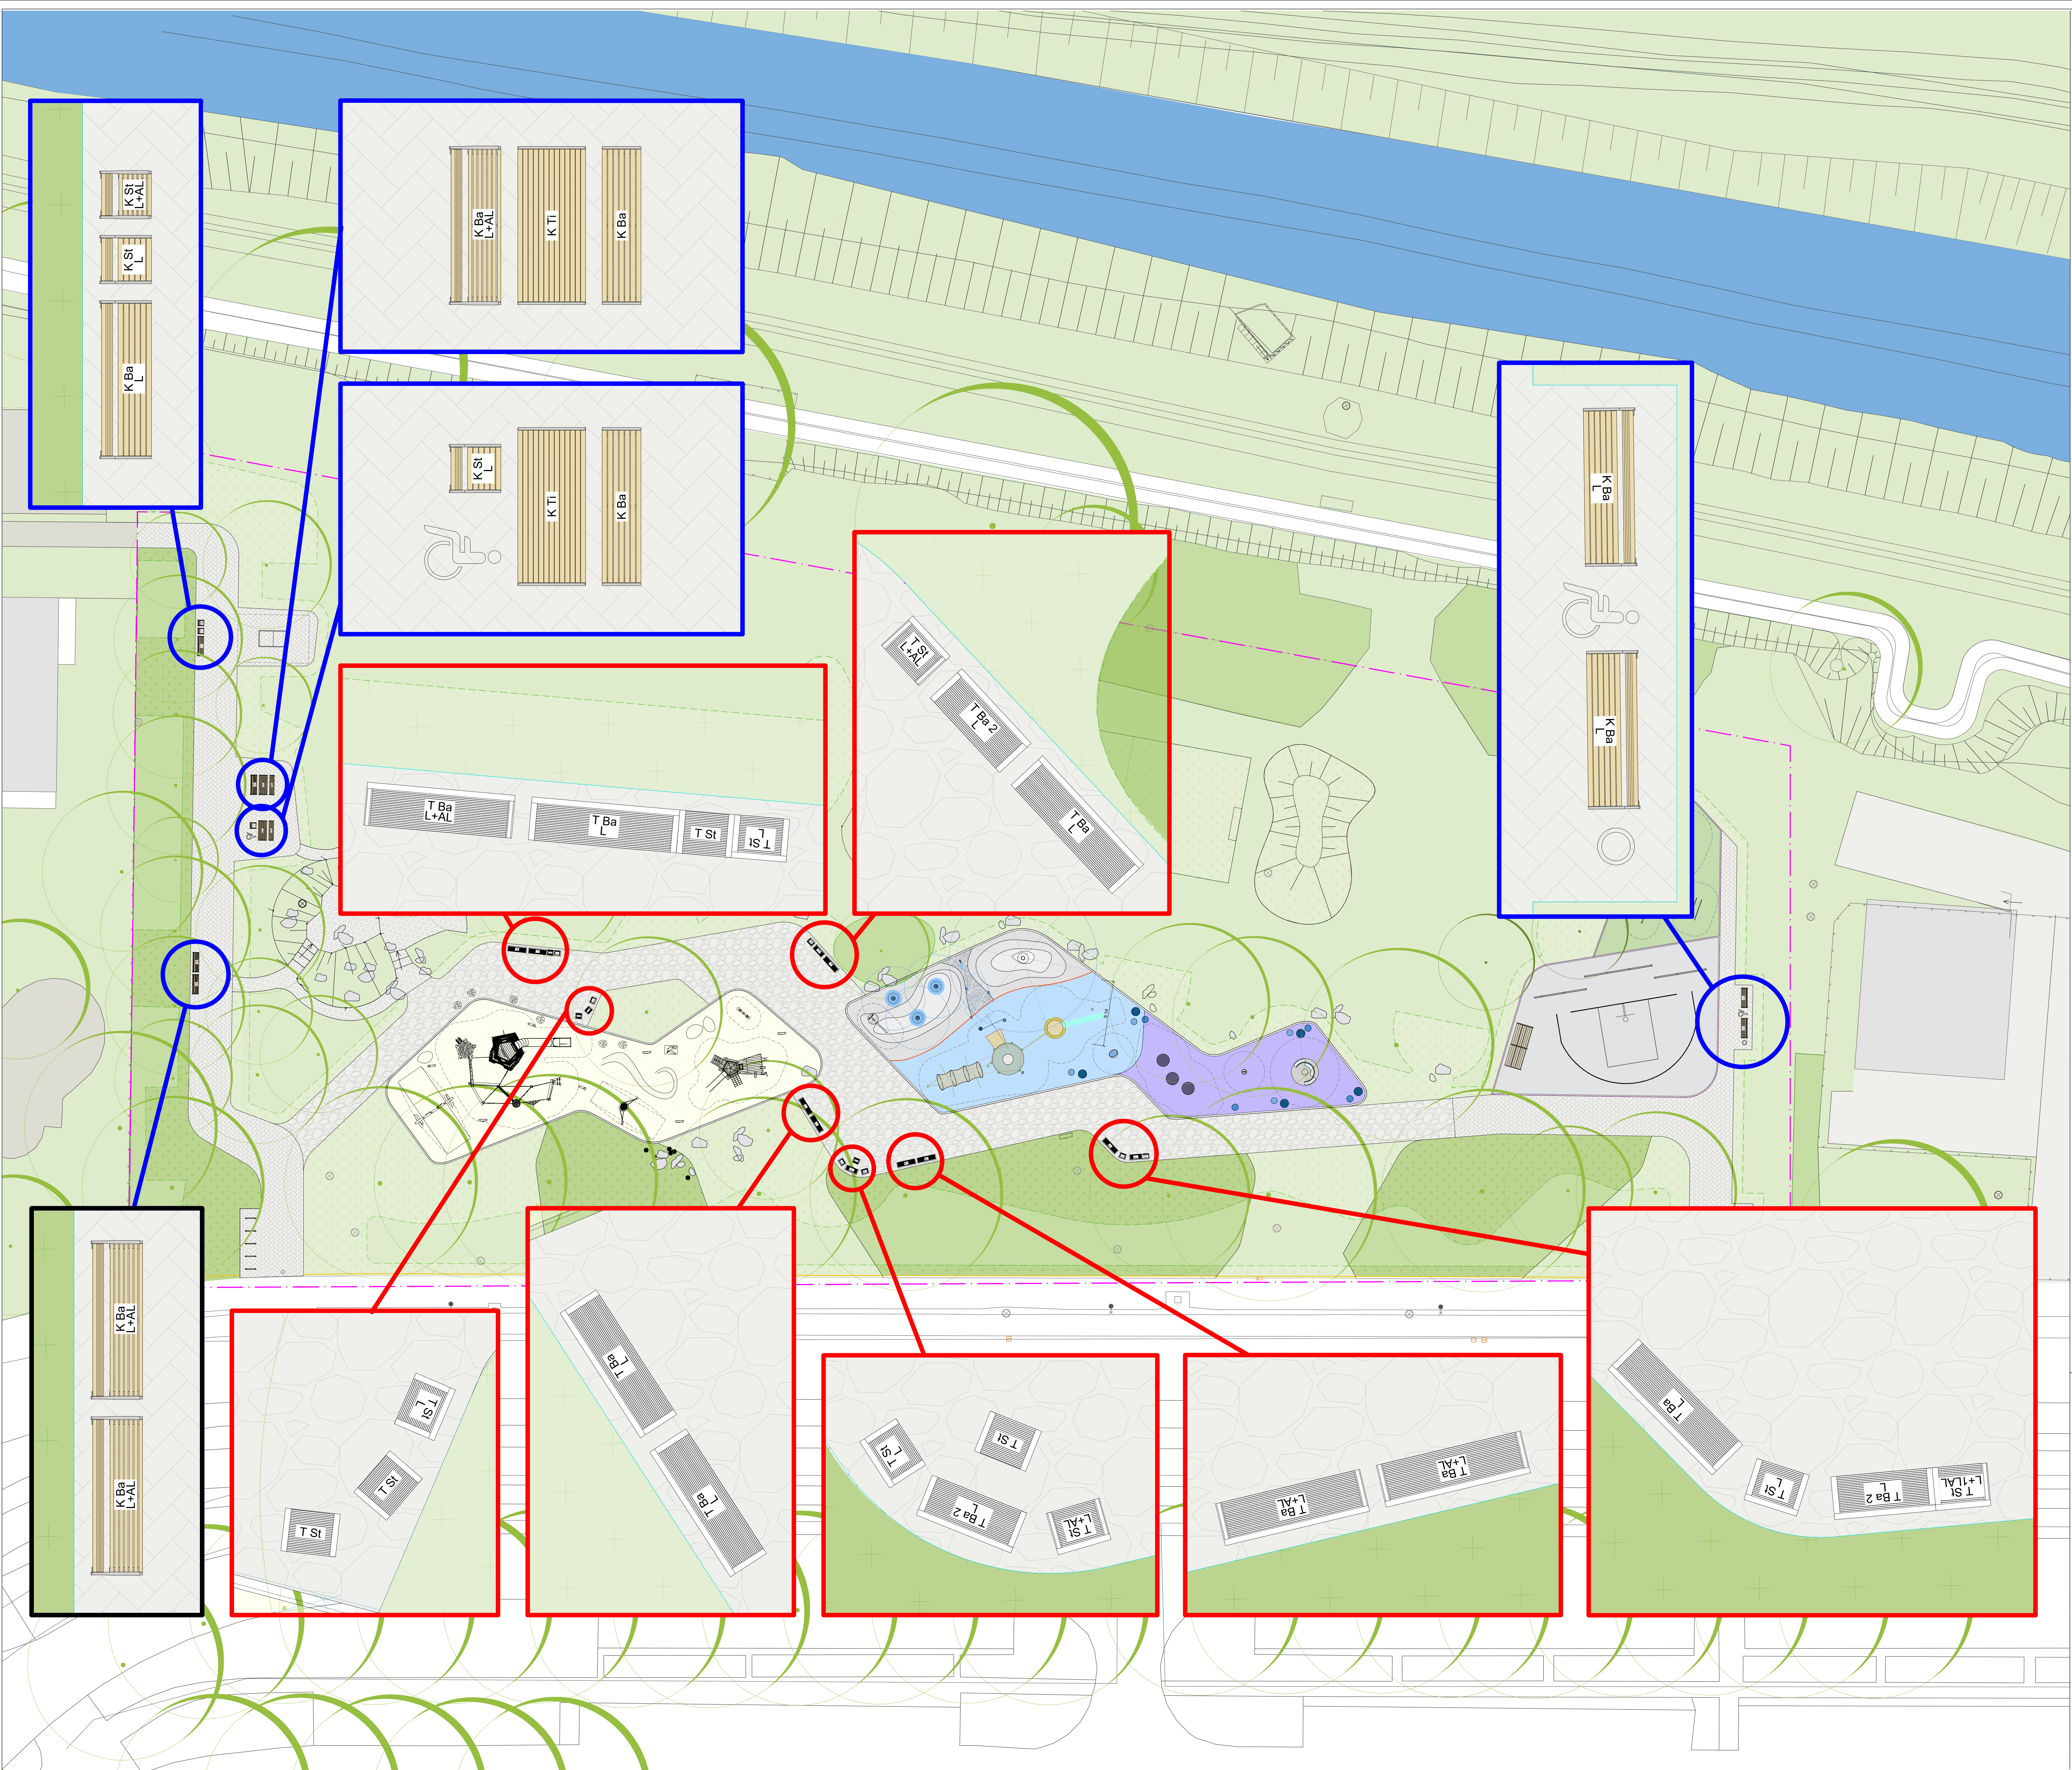

	Sitzbank Nordbahn "Kiel"
	Sitzbank Nordbahn "Kiel" mit Lehne
	Sitzbank Nordbahn "Kiel" mit Lehne + Armlehne
	Sitzstuhl Nordbahn "Kiel" mit Lehne
	Sitzstuhl Nordbahn "Kiel" mit Lehne + Armlehne
	Tisch Nordbahn "Kiel"
	Sitzbank SineuGraff "Twist" mit Lehne
	Sitzbank SineuGraff "Twist" mit Lehne + Armlehne
	Sitzbank SineuGraff "Twist" kurz mit Lehne
	Sitzstuhl SineuGraff "Twist"
	Sitzstuhl SineuGraff "Twist" mit Lehne
	Sitzstuhl SineuGraff "Twist" mit Lehne + Armlehne

Ausführungsplanung Verortung Bänke	
Bauvorhaben Spielplatz Drachen und Nixen	
Auftraggeber Bezirksamt Marzahn-Hellersdorf von Berlin, Fb Straßen- und Grünflächenamt Schkopauer Ring 2, 12681 Berlin	
Vermesser Bezirksamt Marzahn-Hellersdorf von Berlin, Stadtentwicklungsamt / Fachbereich Vermessung Helene-Weigel-Platz 8, 12681 Berlin	
Architekturbüro	
Änderung / Ergänzung	
Datum	17.08.2026
Maßstab	1 : 20 / 1:200 - 841 x 1.189 mm

