


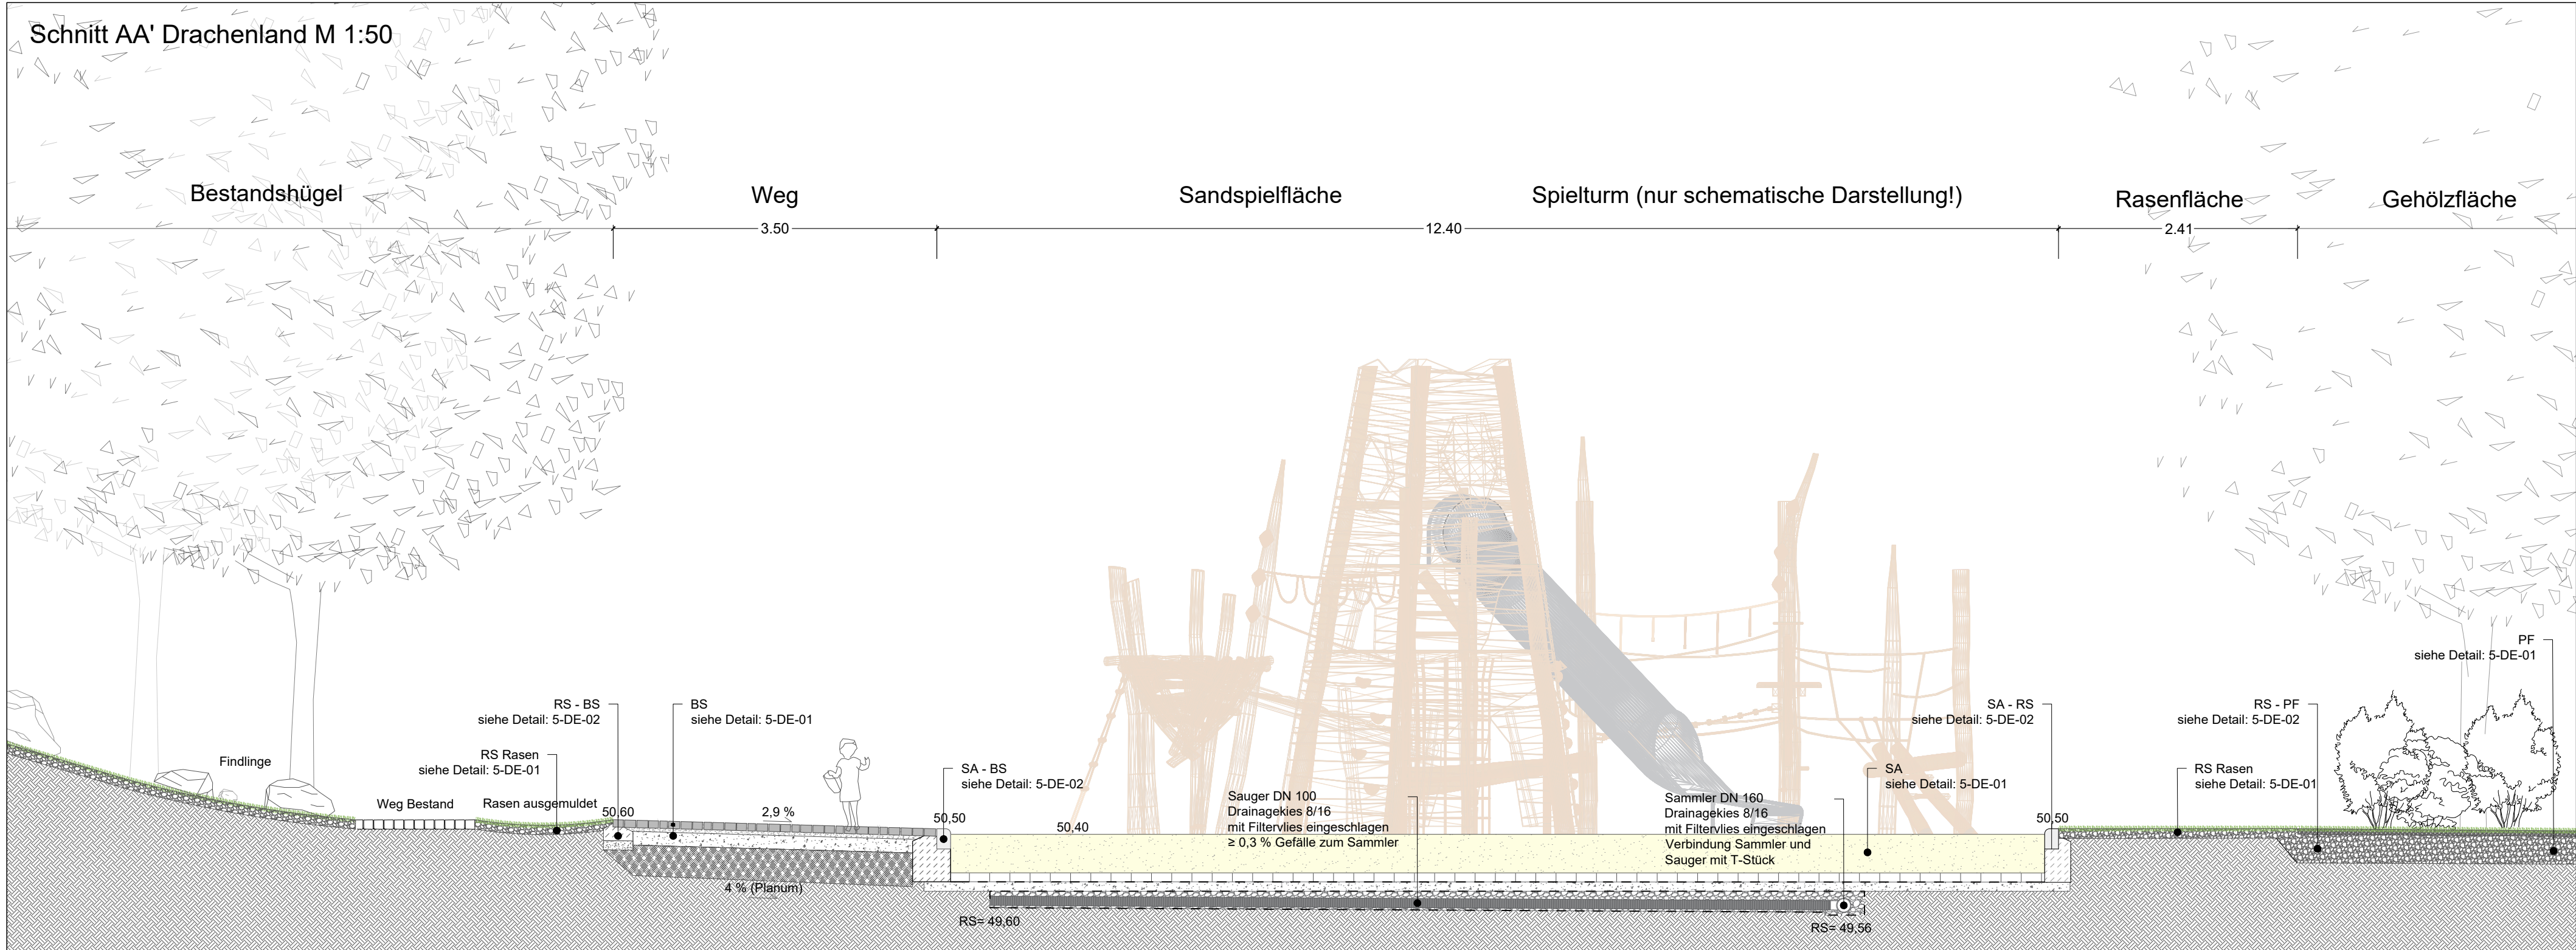

Ausführungsplanung Schnitt AA' Spielbereich Drache

Bauvorhaben

Spielplatz Drachen und Nixen

Auftraggeber

Bezirksamt Marzahn-Hellersdorf von Berlin, Fb Straßen- und Grünflächenamt
Schkopauer Ring 2, 12681 Berlin

Vermesser


Bezirksamt Marzahn-Hellersdorf von Berlin, Stadtentwicklungsamt / Fachbereich Vermessung
Helene-Weigel-Platz 8, 12681 Berlin

Architekturbüro

Änderung / Ergänzung

Datum 17.08.2026

Maßstab 1 : 200/ 50 - 420 x 594 mm

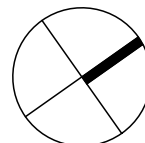

Blatt - Nr.: **5-SN-01**