


Quelle: Geobasisdaten © Bayerische Vermessungsverwaltung 2025

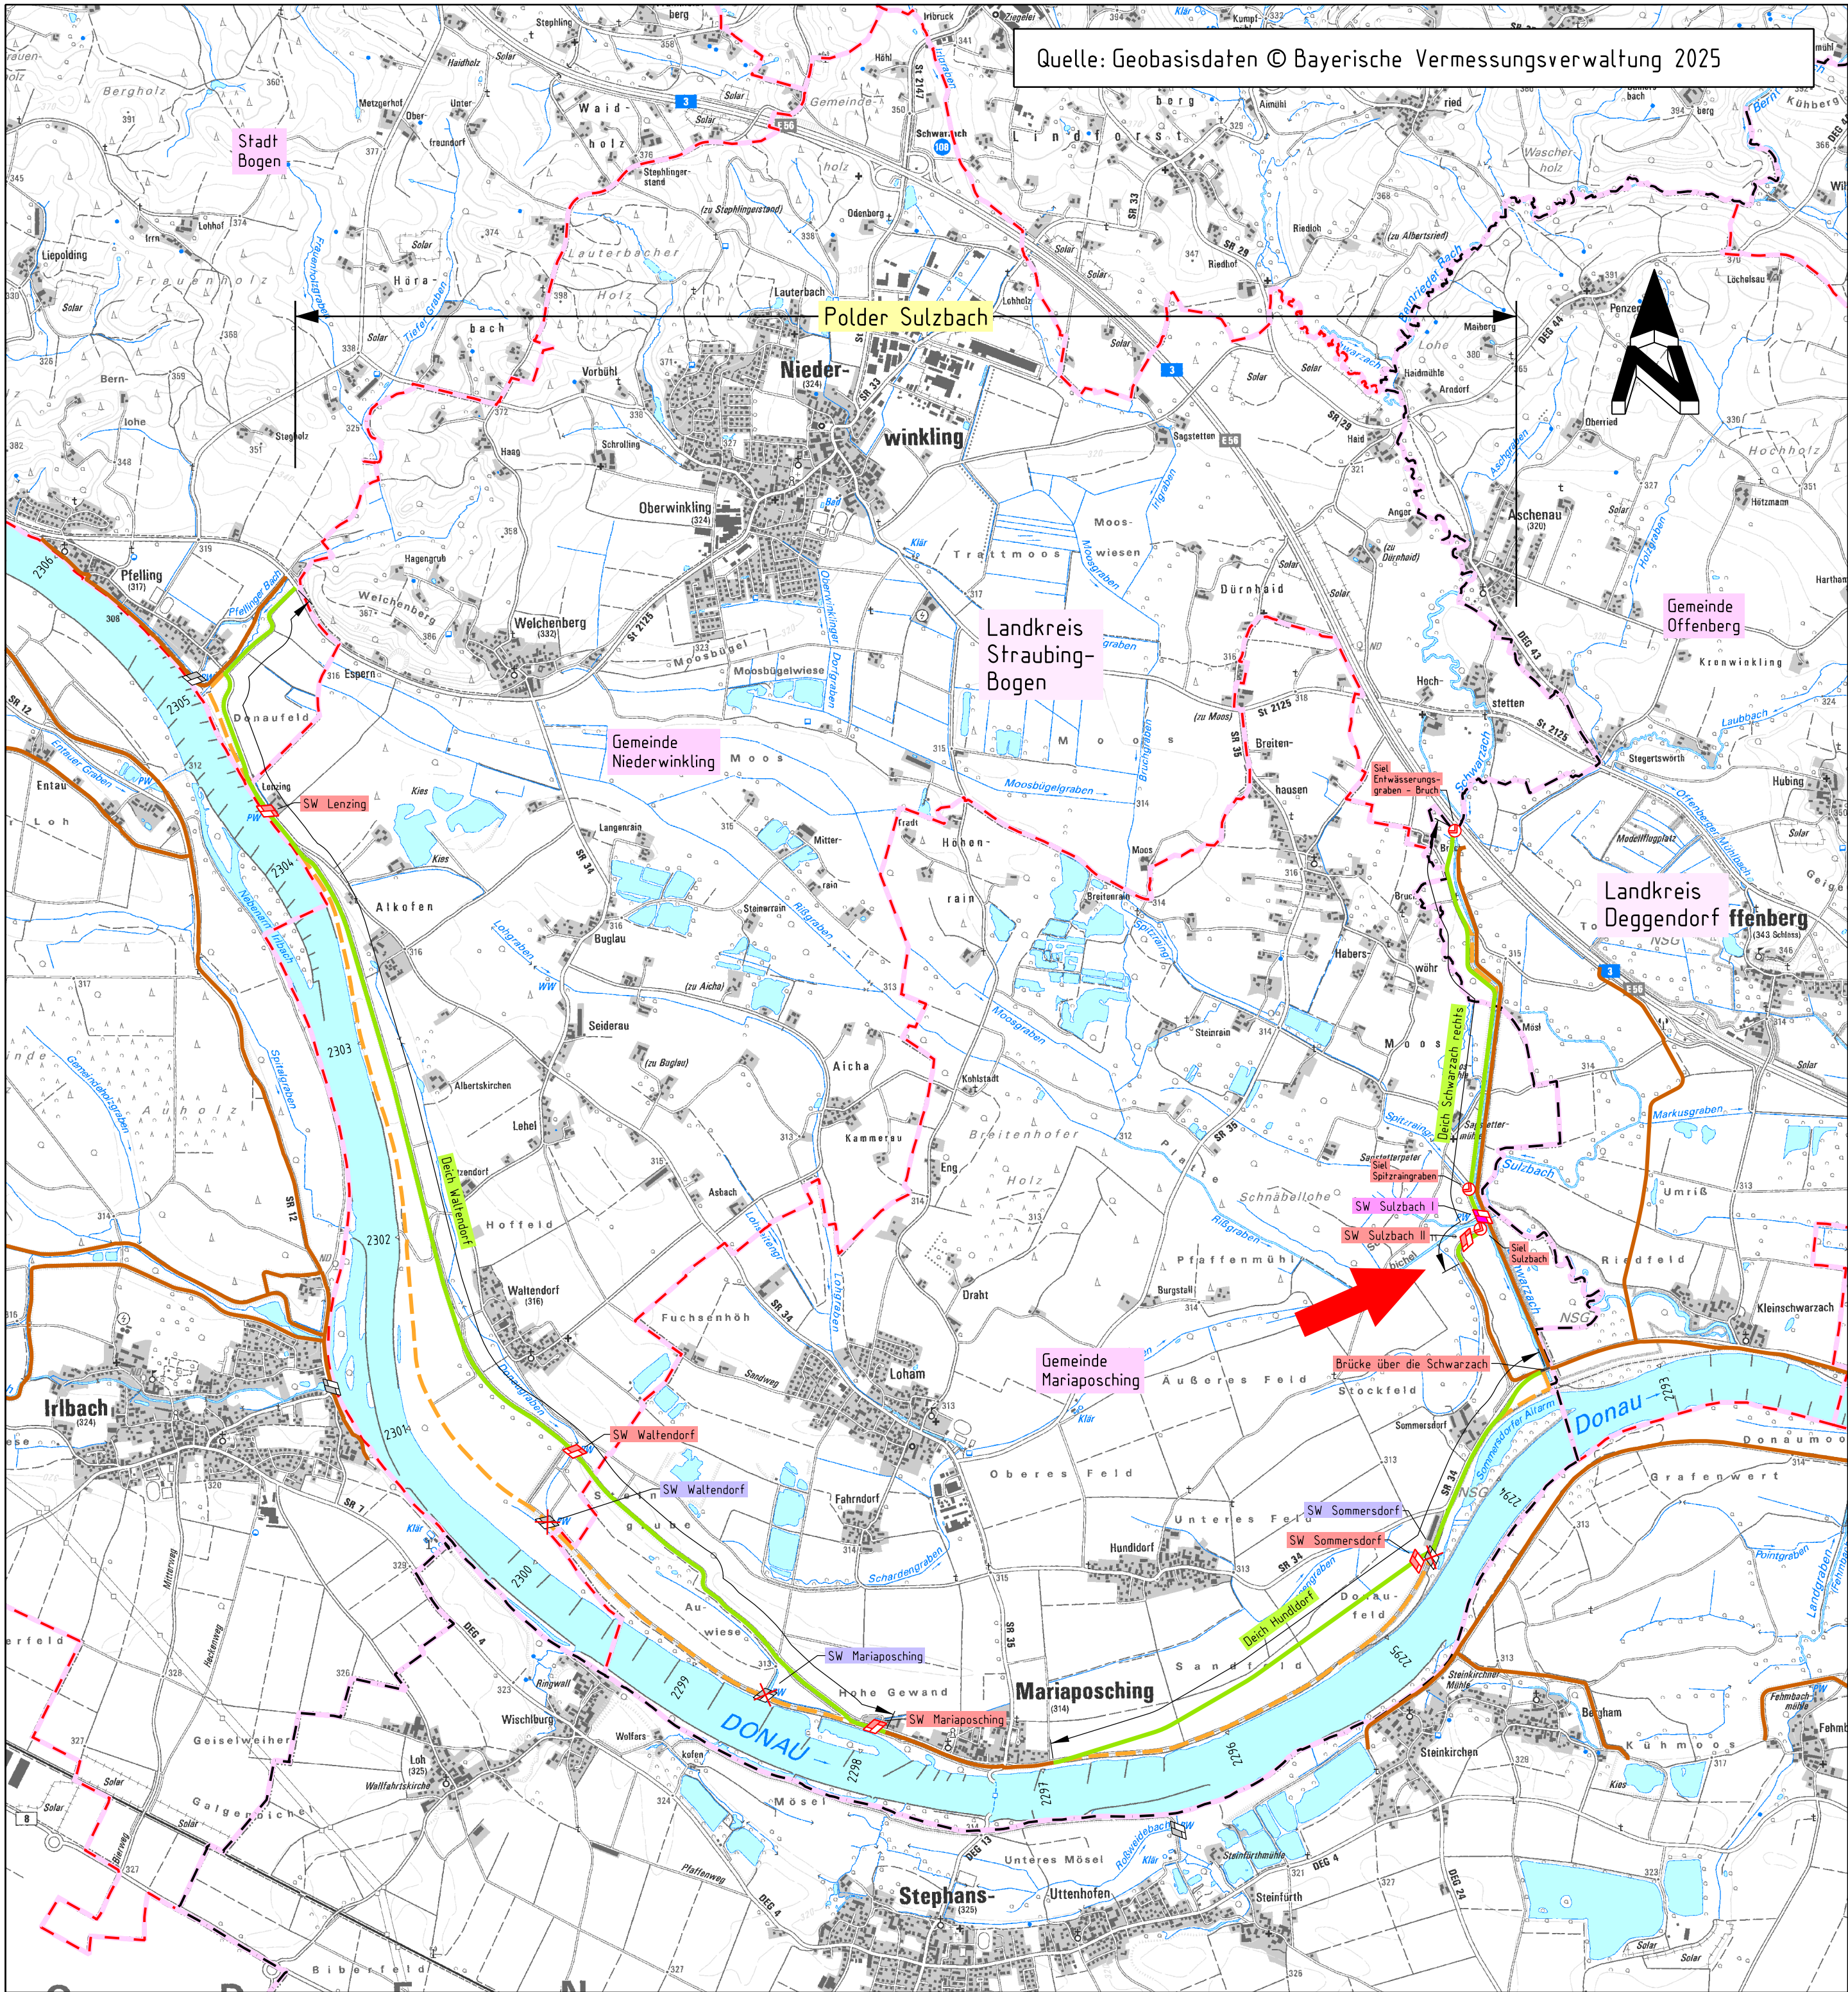

- Legende:
- Hochwasserschutzmaßnahmen im Polder Sulzbach **neu**
 - Deichabtrag im Polder Sulzbach **neu**
 - Hochwasserschutz bestehend
 - Schöpfwerk (SW) bestehend / Schöpfwerk (SW) **rückzubauen**
 - Schöpfwerk (SW), Schöpfstelle (SSf) **neu**
 - Schöpfwerk (SW) **anzupassen** / **zu sanieren**
 - Siel **neu** / **anzupassen**
 - Landkreisgrenze
 - Gemeindegrenze

Geprüft in wasserwirtschaftlicher Hinsicht: **Wasserwirtschaftsamt Deggendorf**

(Datum) (Unterschrift)

WSV.de WIGES Wasserstraßen- und Schiffsverkehrsverwaltung des Bundes und Wasserwirtschaftsverwaltung des Freistaates Bayern, vertreten durch die WIGES Wasserbauliche Infrastrukturgesellschaft mbH

Bundeswasserstraße Donau / Gew I
Donauausbau Straubing - Vilshofen
Ausschreibung

Hochwasserschutz Polder Sulzbach
Deich Schwarzach rechts, Zwischenausbau am SW Sulzbach I
Deich-km 2+050 bis 2+152
Übersichtslageplan

	DATUM	NAME	FACHSTELLE	SICHTVERMERK
Bearb.	12.08.2026	Faustmann	Fachstelle	
Gez.	12.08.2026	Riepl	Datum	
Gepr.	12.08.2026	gez. Faustmann	Name	

WIGES Wasserbauliche Infrastrukturgesellschaft mbH
Blutenburgstraße 20, 80636 München

München, den

ÄNDERUNGEN		Maßstab:
a		1 : 25 000
b		
c		
d		
e		Plannummer:
		Sulz-VG-LA-1162