



HWS-Wand Regellamelle R1: Lamelle L4, L5, L6 und L9 (dargestellt: L5)

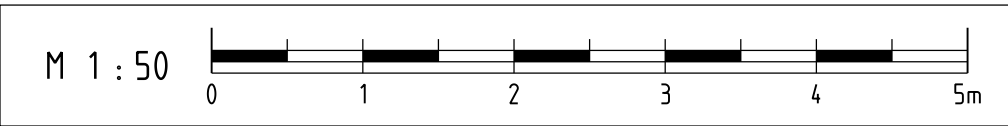


Ansicht von der Landseite

M 1 : 50

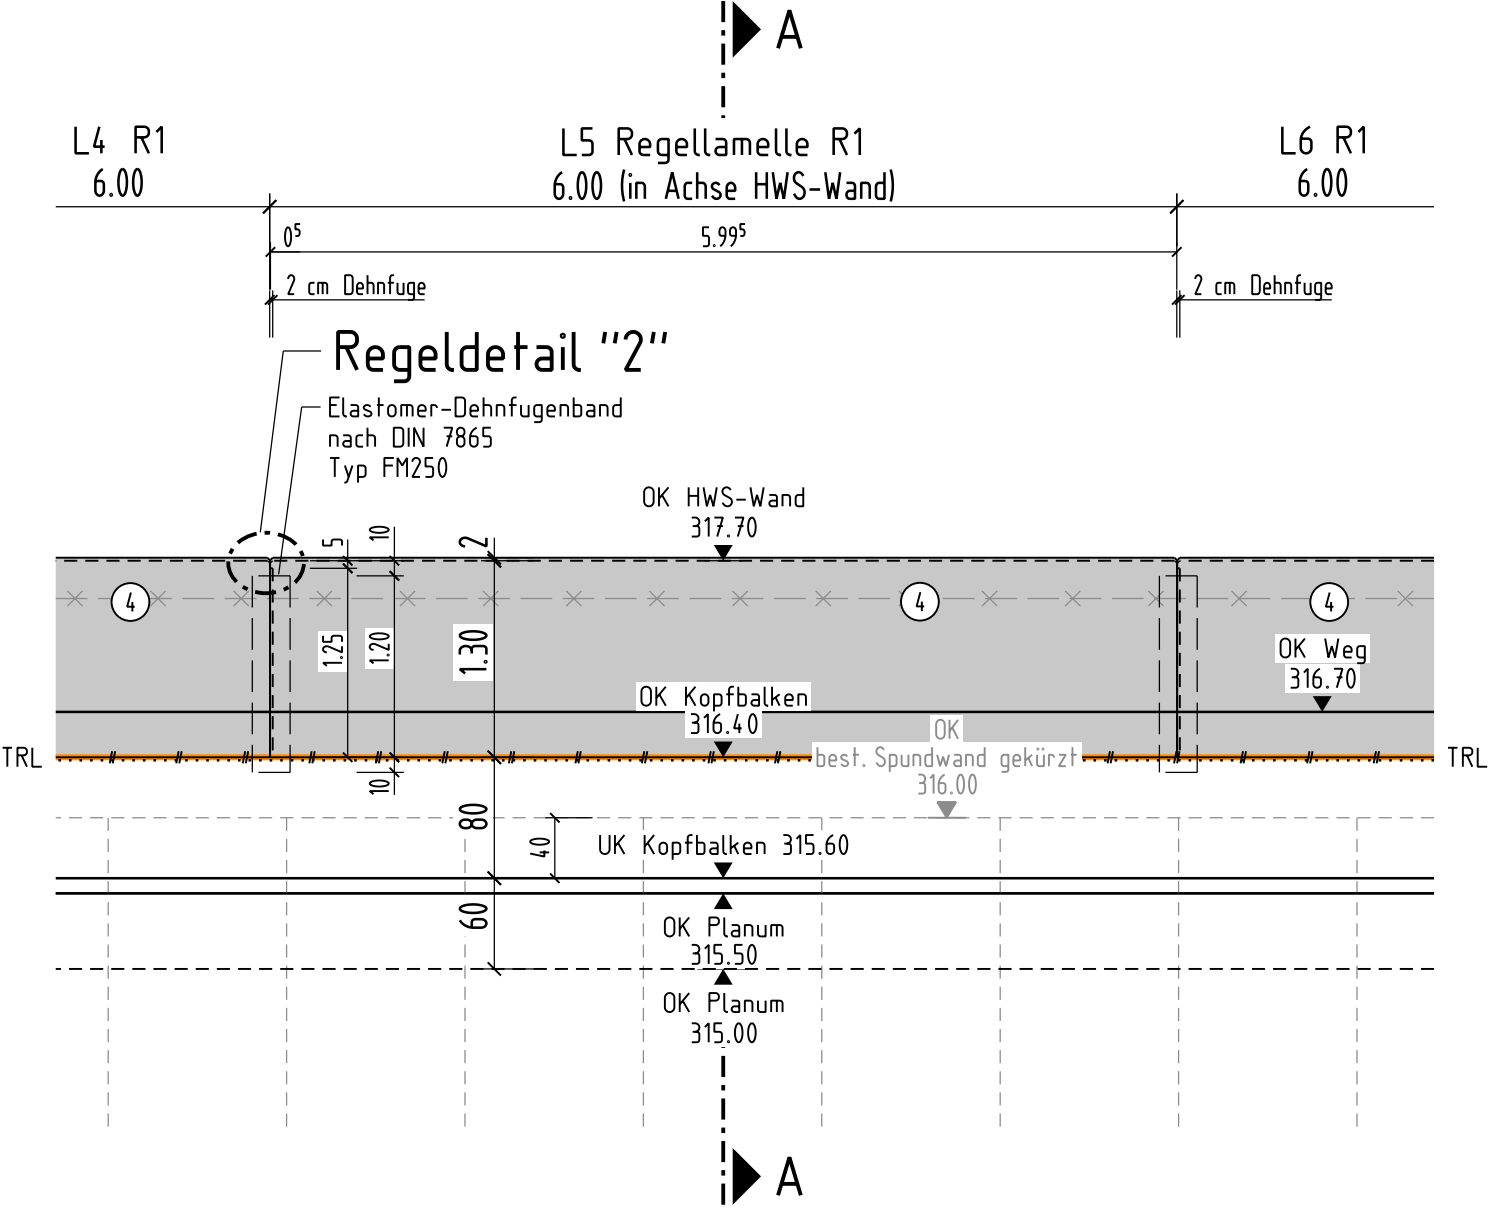

Querschnitt A - A

M 1 : 50

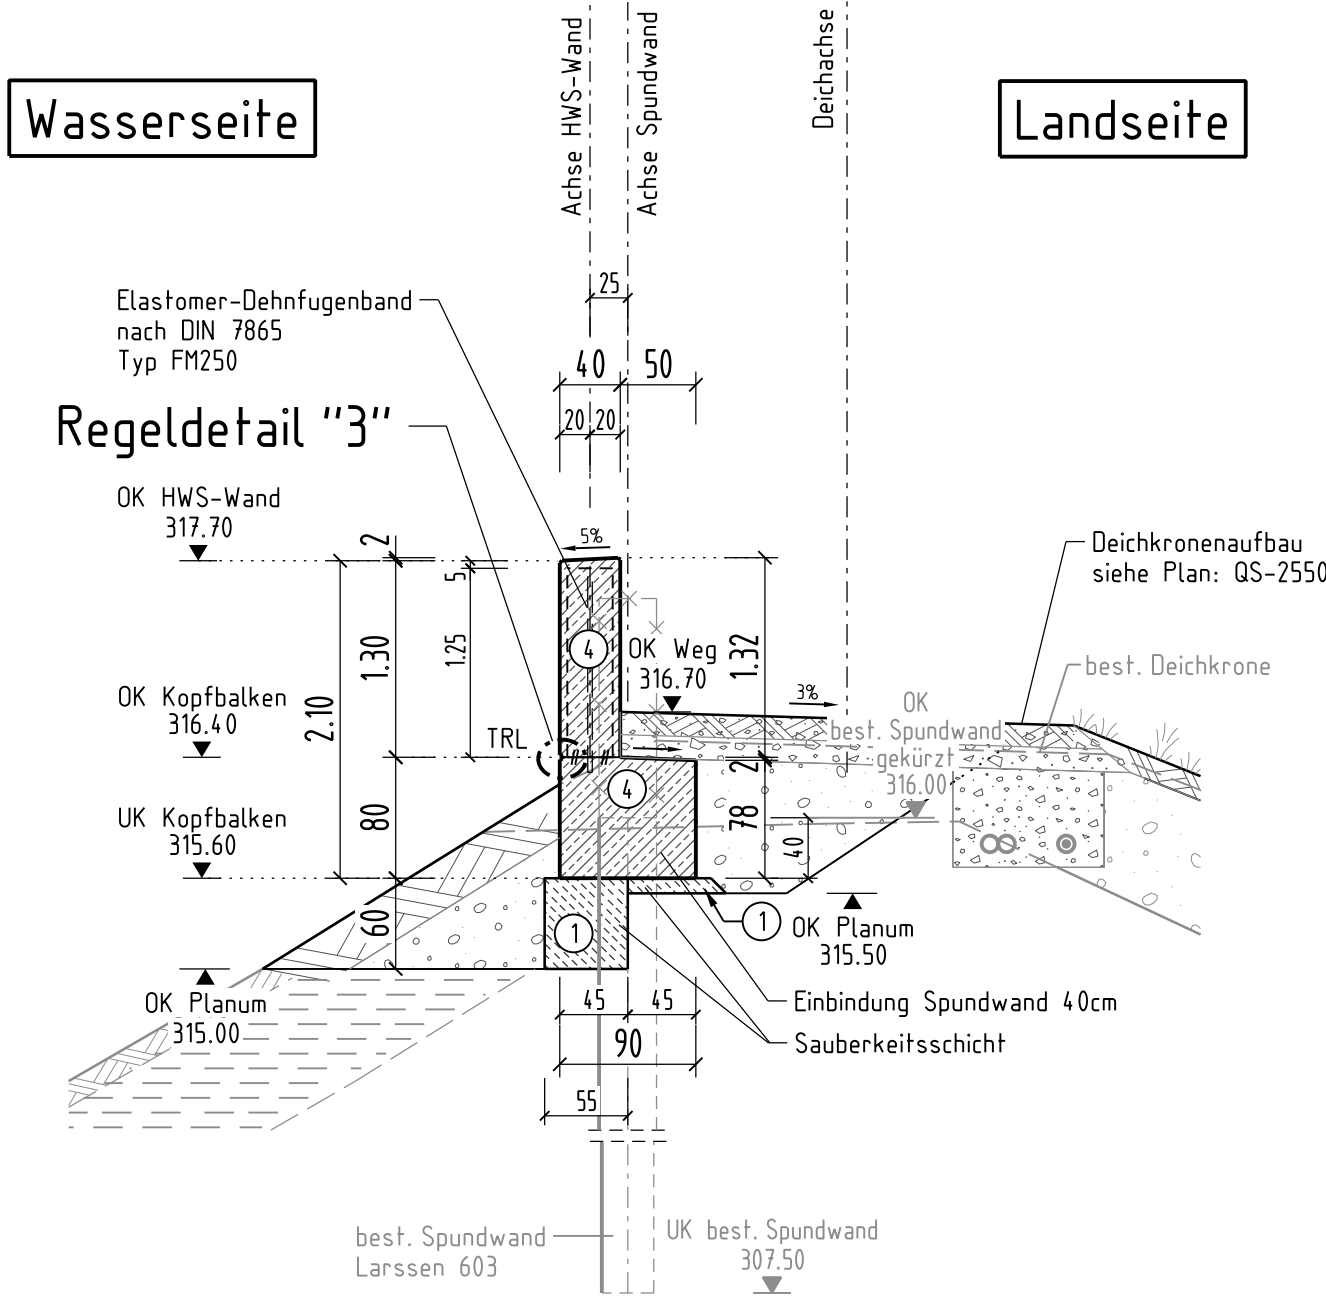

Abkürzungen:

L = Lamelle
R = Regellamelle
AF = Arbeitsfuge
TRL = Trapezleiste

Betonlegende:

① C12/15 - X0; WF
④ C25/30 - XC4; XF1; WF *
* Beton mit hohem Wassereindringwiderstand

Anmerkungen:

Alle sichtbaren Kanten sind mit 15 mm Dreikantleisten zu brechen

sichtbare Oberflächen: HWS-Wand (Land- und Wasserseite): senkrechte sägeraute Bretterschalung

nicht sichtbare Oberflächen: keine Anforderung an die Sichtbetonqualität

horizontal sichtbare Oberflächen: sind mit Besenstrich zu versehen

sichtbar bleibende Flächen müssen -über den Anforderungen der ZTV-W LB 215 hinaus- der Sichtbetonklasse "SB 2" des DBV-Merkblatts "Sichtbeton" genügen

Horizontale Stöße in der Schalhaut sind in Sichtflächen nicht zugelassen

Hinweis: Vorhandene Sparten sind nicht dargestellt!

Lagebezugssystem: DHDN, Gauß-Krüger, Zone 4


Höhenbezugssystem: Höhe in m ü. NN (DHHN12)

Zugehörige Pläne:

Sulz-VG-QS-2550 Querschnittsplan
Sulz-VG-WP-3550 Grundriss und Längsschnitt
Sulz-VG-WP-3560 bis -3569 HWS-Wand Lamellen und DBV
Sulz-VG-WP-3570 Einfassung best. Schacht

Draufsicht


M 1 : 50

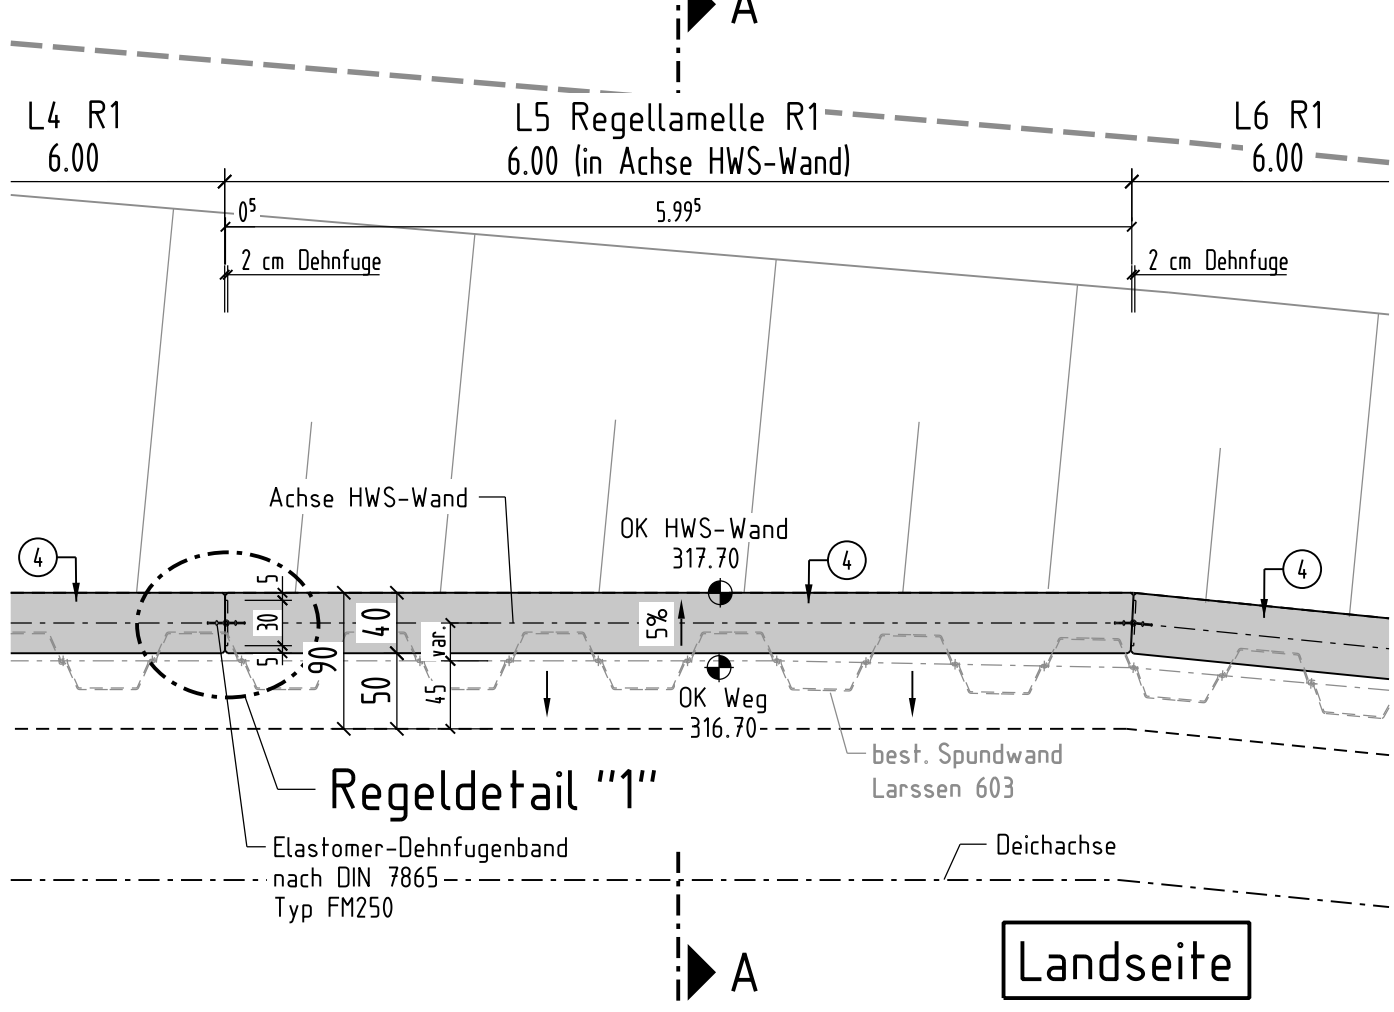

Regeldetail "1" M 1 : 5


Dehnfuge

α_n = siehe Tabelle Plan: WP-3560

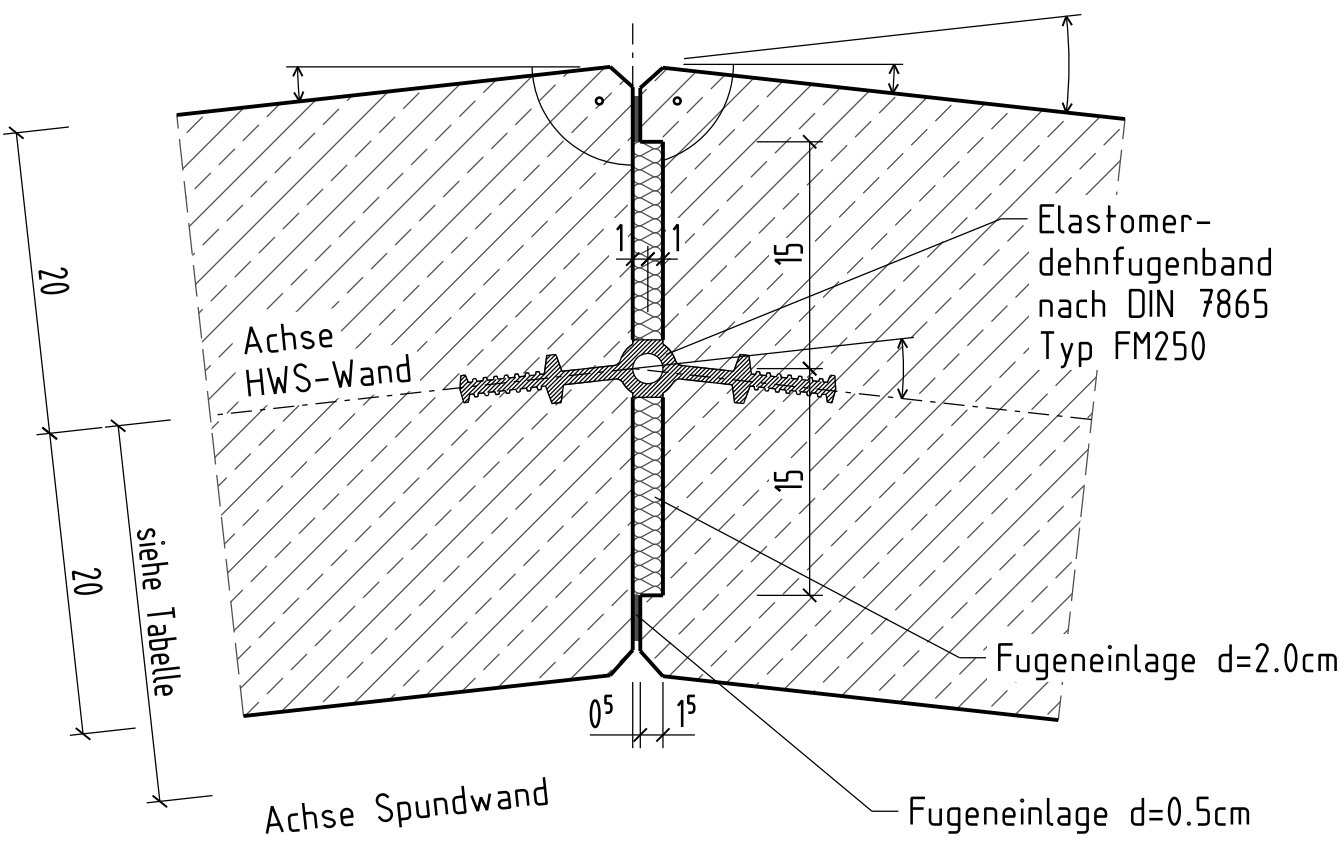


Regeldetail "2" M 1 : 5

Kopf Dehnfuge

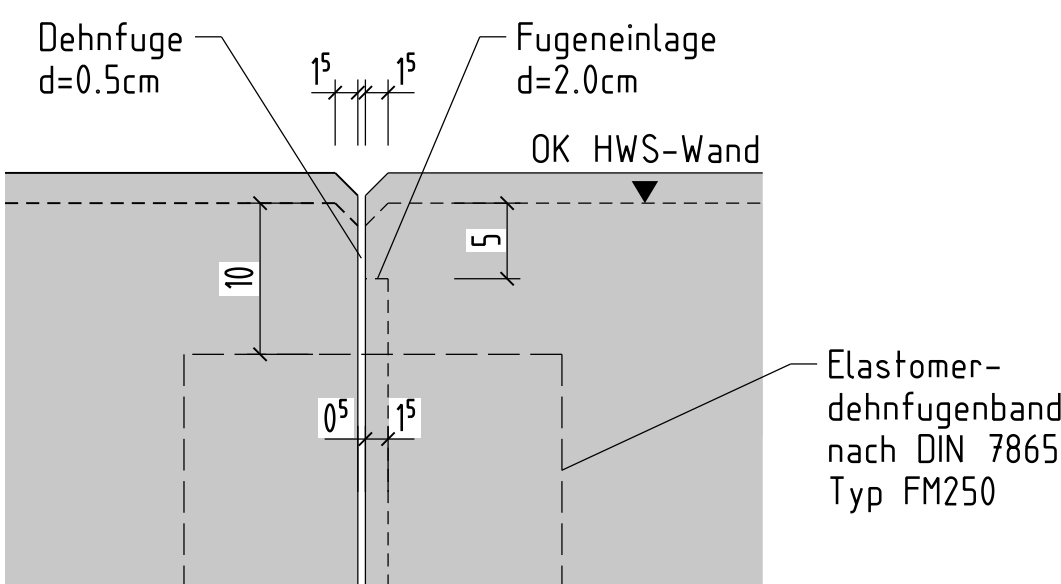

Regeldetail "3" M 1 : 2

wasserseitige Arbeitsfuge (AF) mit Trapezleiste (TRL) horizontal zwischen Kopfbalken und HWS-Wand

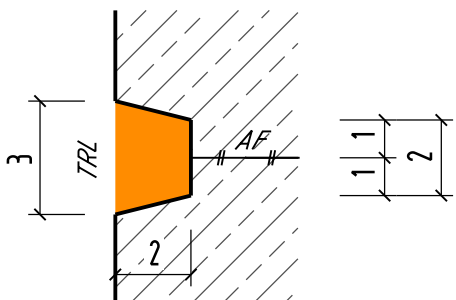

Geprüft in wasserwirtschaftlicher Hinsicht: Wasserwirtschaftsamt Deggendorf

..... (Datum) (Unterschrift)

wsv.de w WIGES Wasserstraßen- und Schifffahrtsverwaltung des Bundes und Wasserwirtschaftsverwaltung des Freistaates Bayern, vertreten durch die WIGES Wasserbauliche Infrastrukturgesellschaft mbH

Bundeswasserstraße Donau / Gew I
Donauausbau Straubing - Vilshofen
Ausschreibung

Hochwasserschutz Polder Sulzbach
Deich Schwarzach rechts, Zwischenausbau am SW Sulzbach I
Deich-km 2+050 bis 2+152 - HWS-Wand
Regellamelle R1 - Lamelle L4, L5, L6 und L9

	DATUM	NAME	SICHTVERMERK
Bearb.	30.06.2026	Faustmann	Fachstelle
Gez.	30.06.2026	Wagenpfeil	Datum
Gepr.	08.07.2026	gez. Faustmann	Name

WIGES Wasserbauliche Infrastrukturgesellschaft mbH
Blutenburgstraße 20, 80636 München

München, den

ÄNDERUNGEN		Maßstab:
a		1 : 50; 5; 2
b		
c		
d		
e		

Plannummer: Sulz-VG-WP-3562