




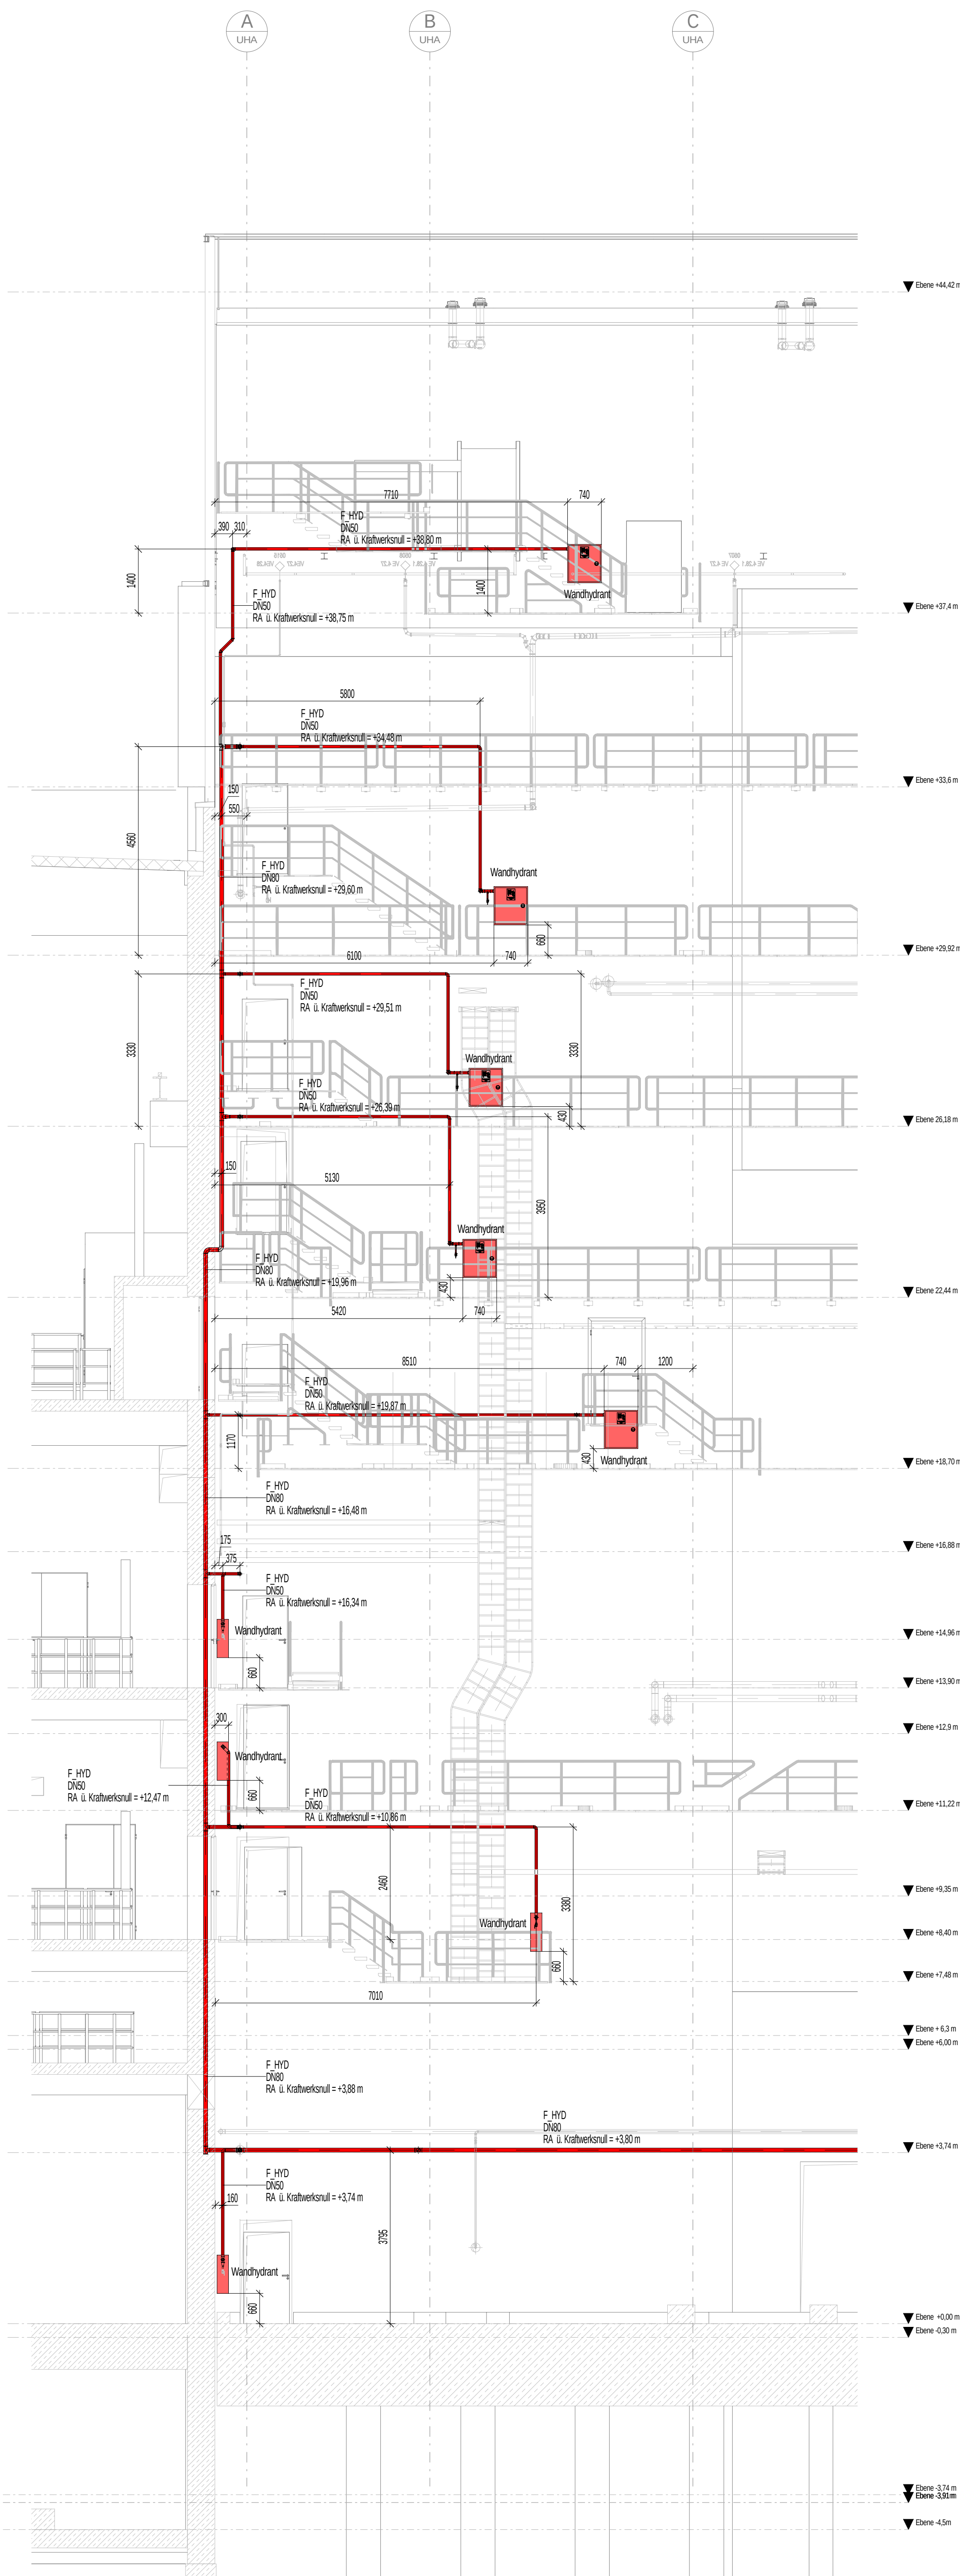


Schnitt TRH1
M 1: 75

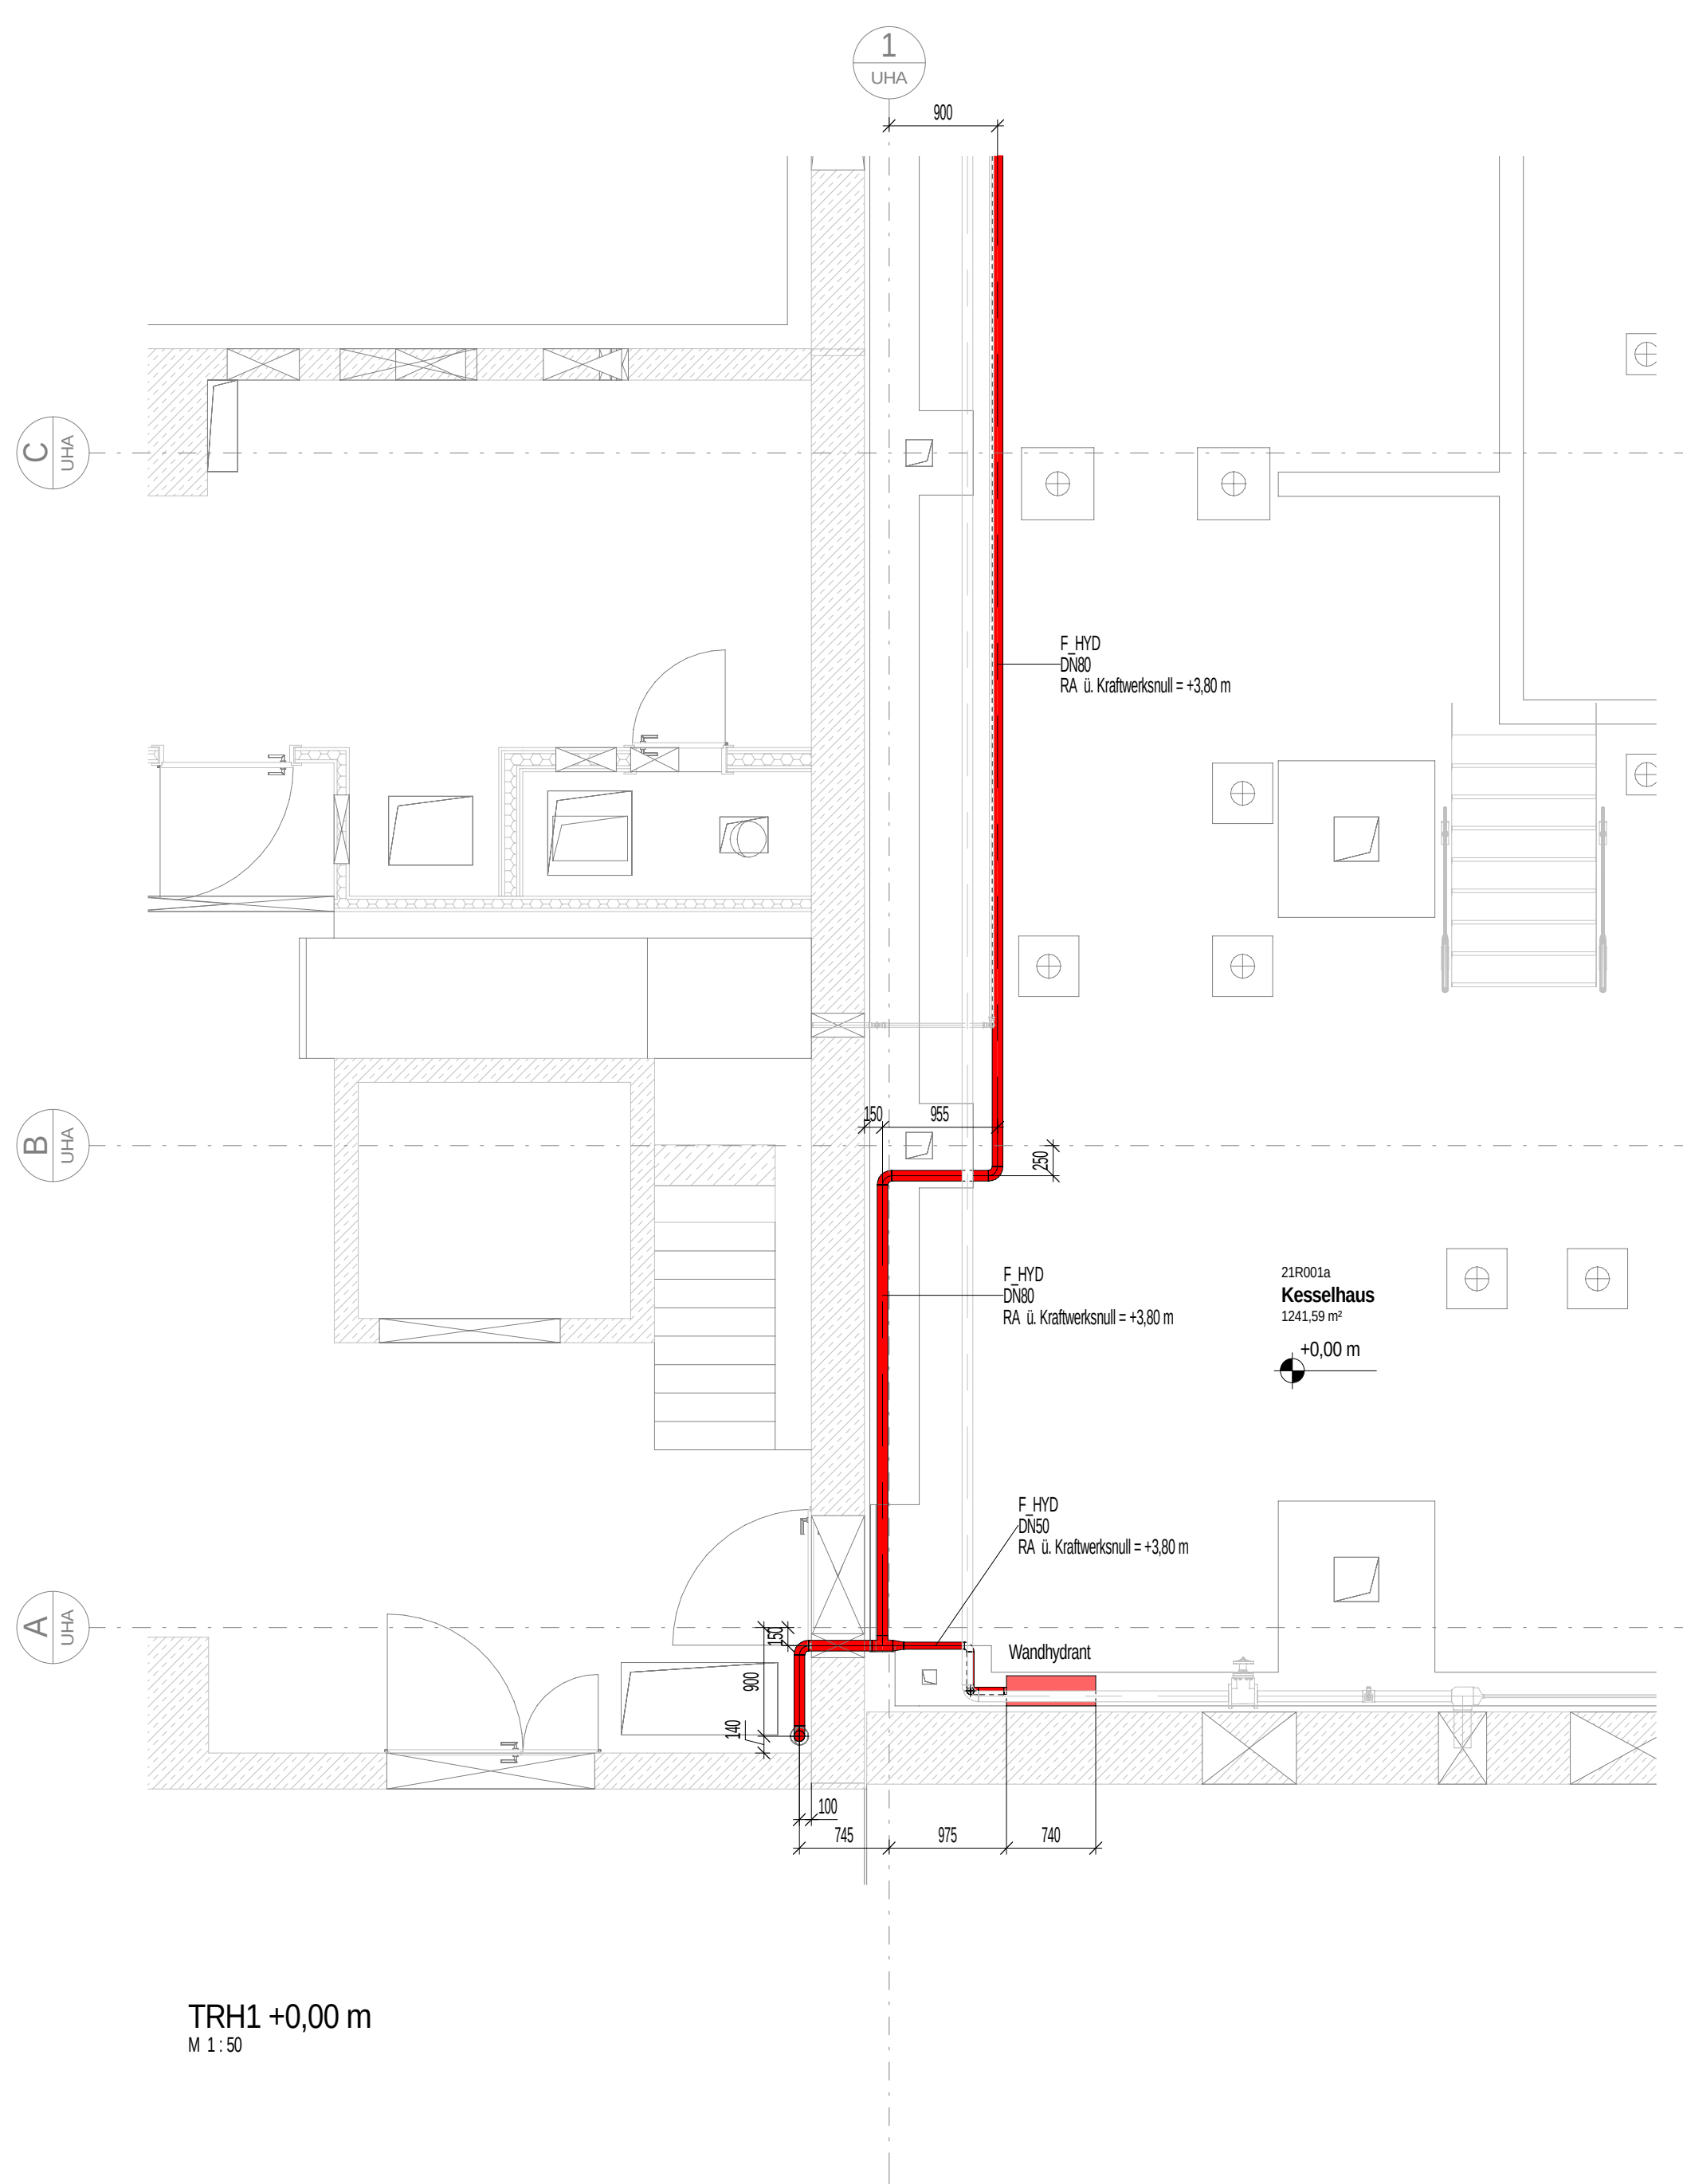


TRH1 +0,00 m
M 1: 50

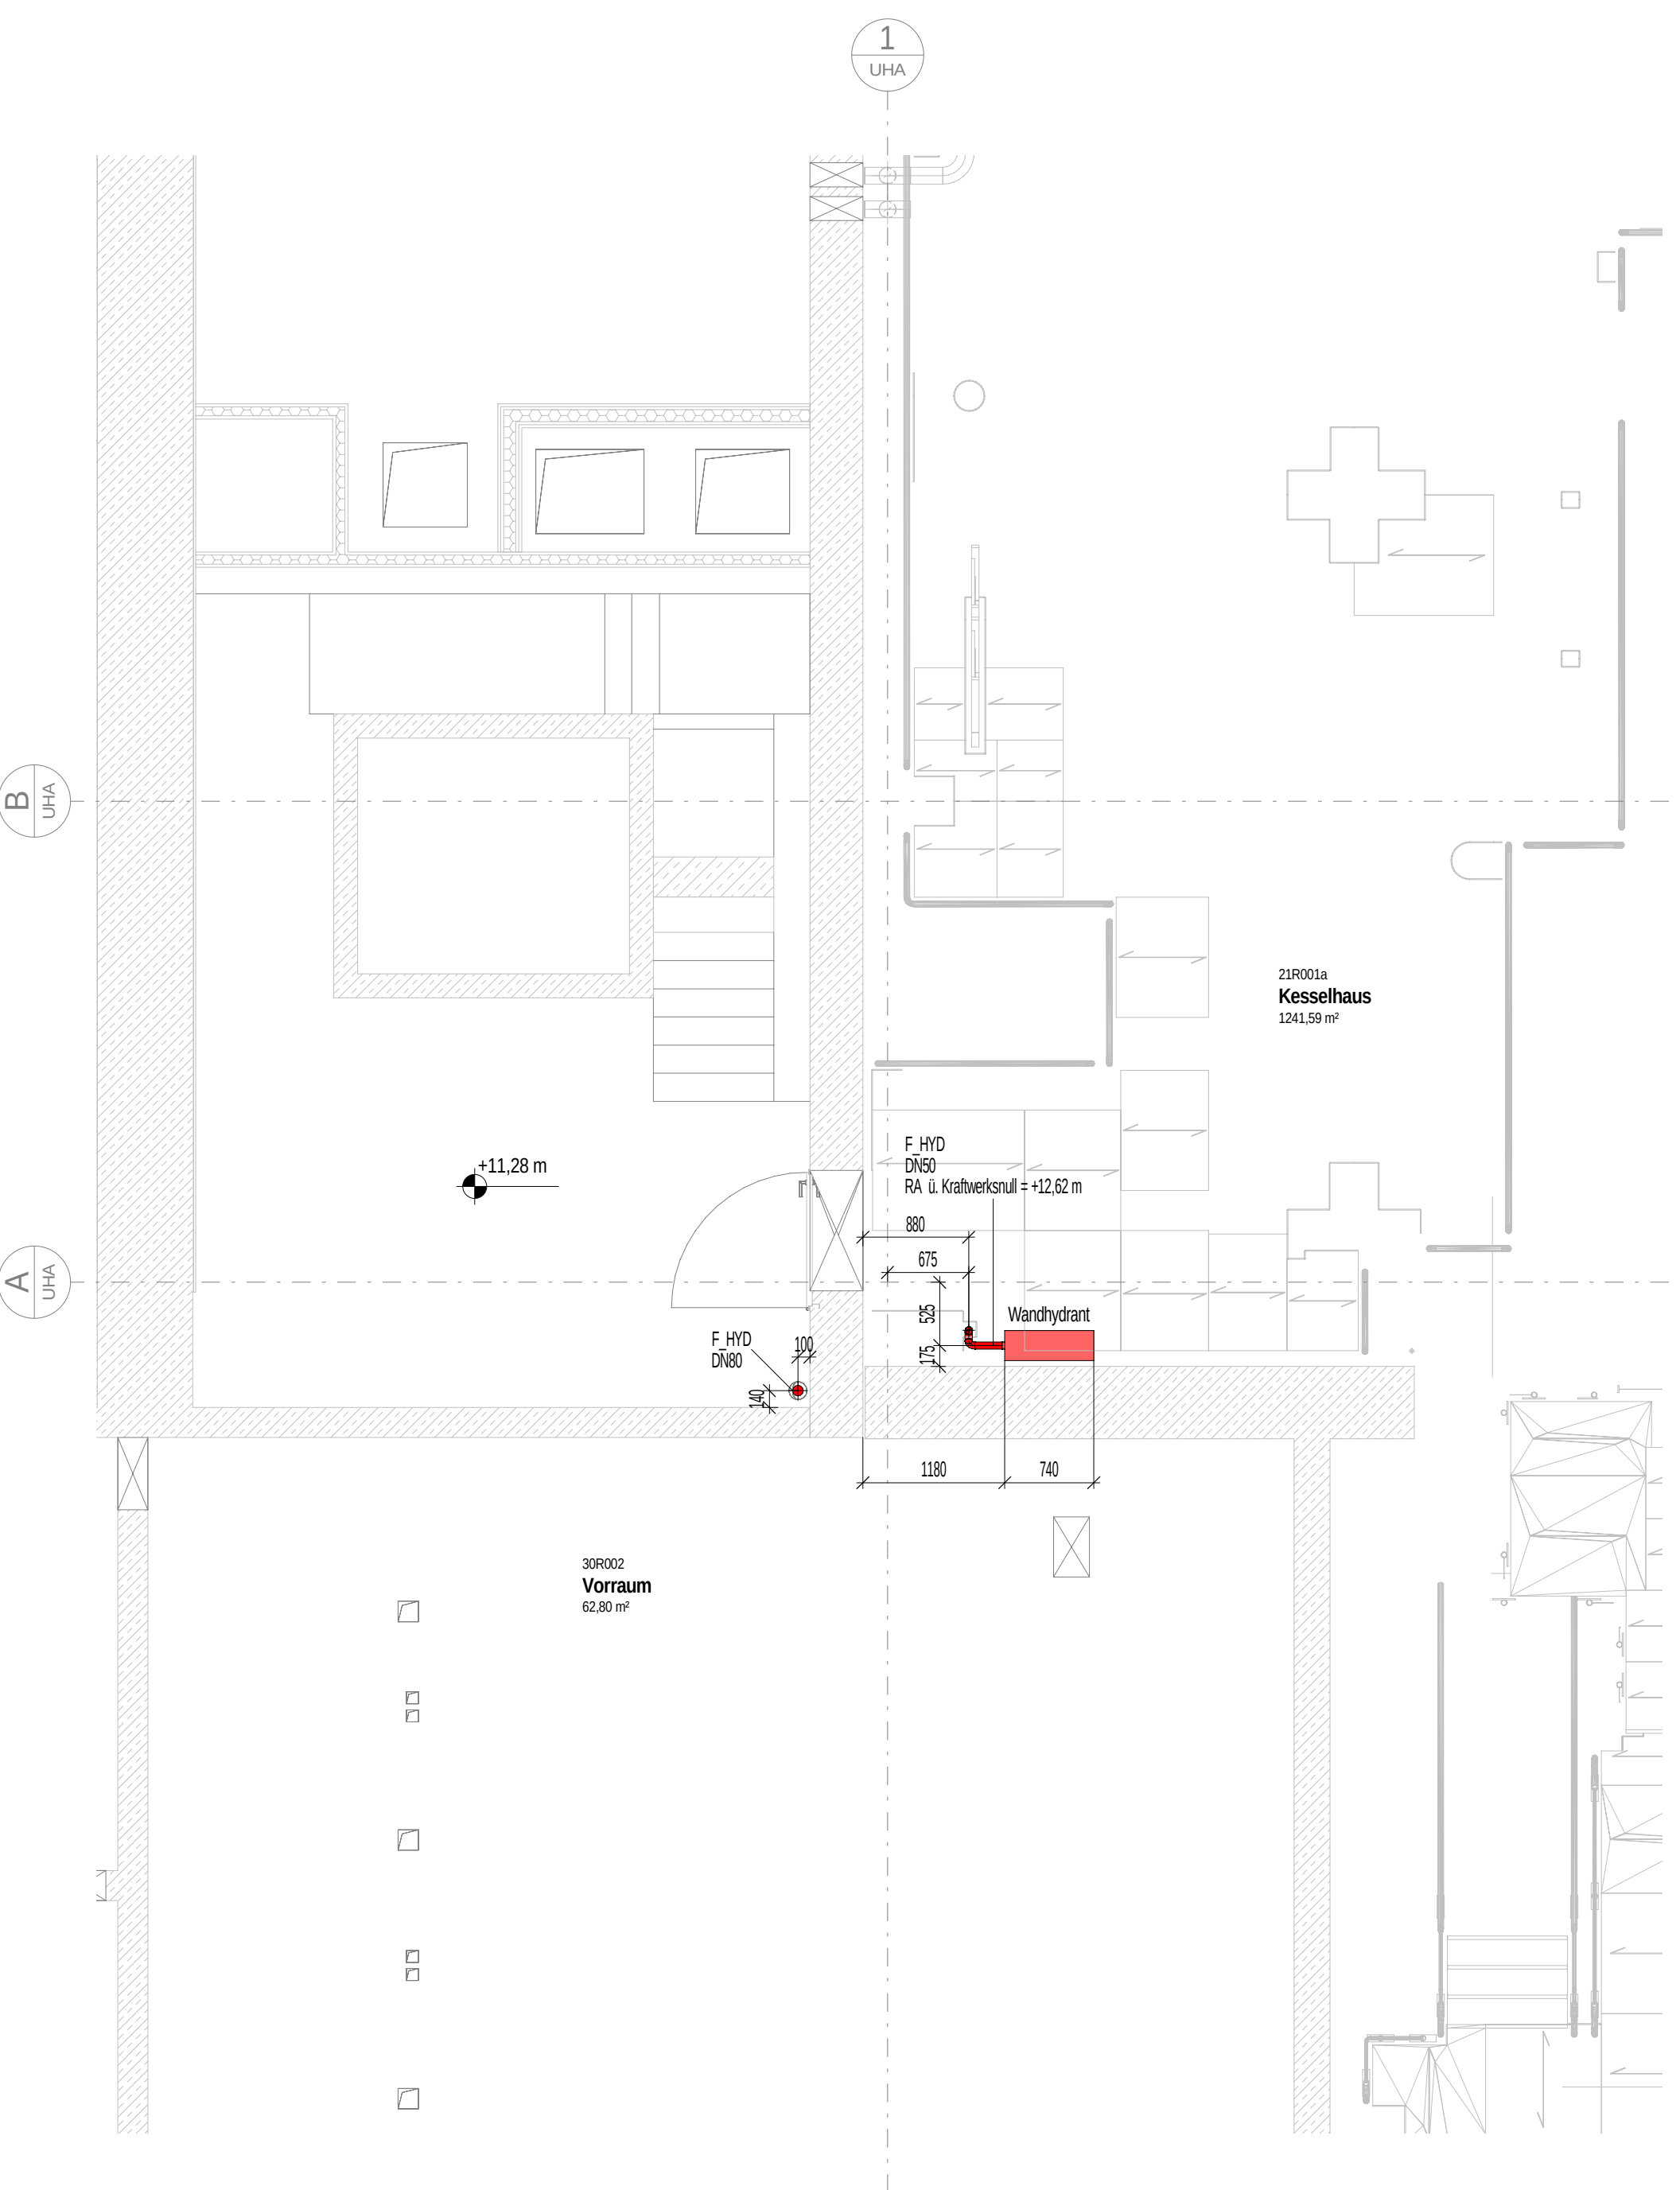

TRH1 +11,22 m
M 1: 50

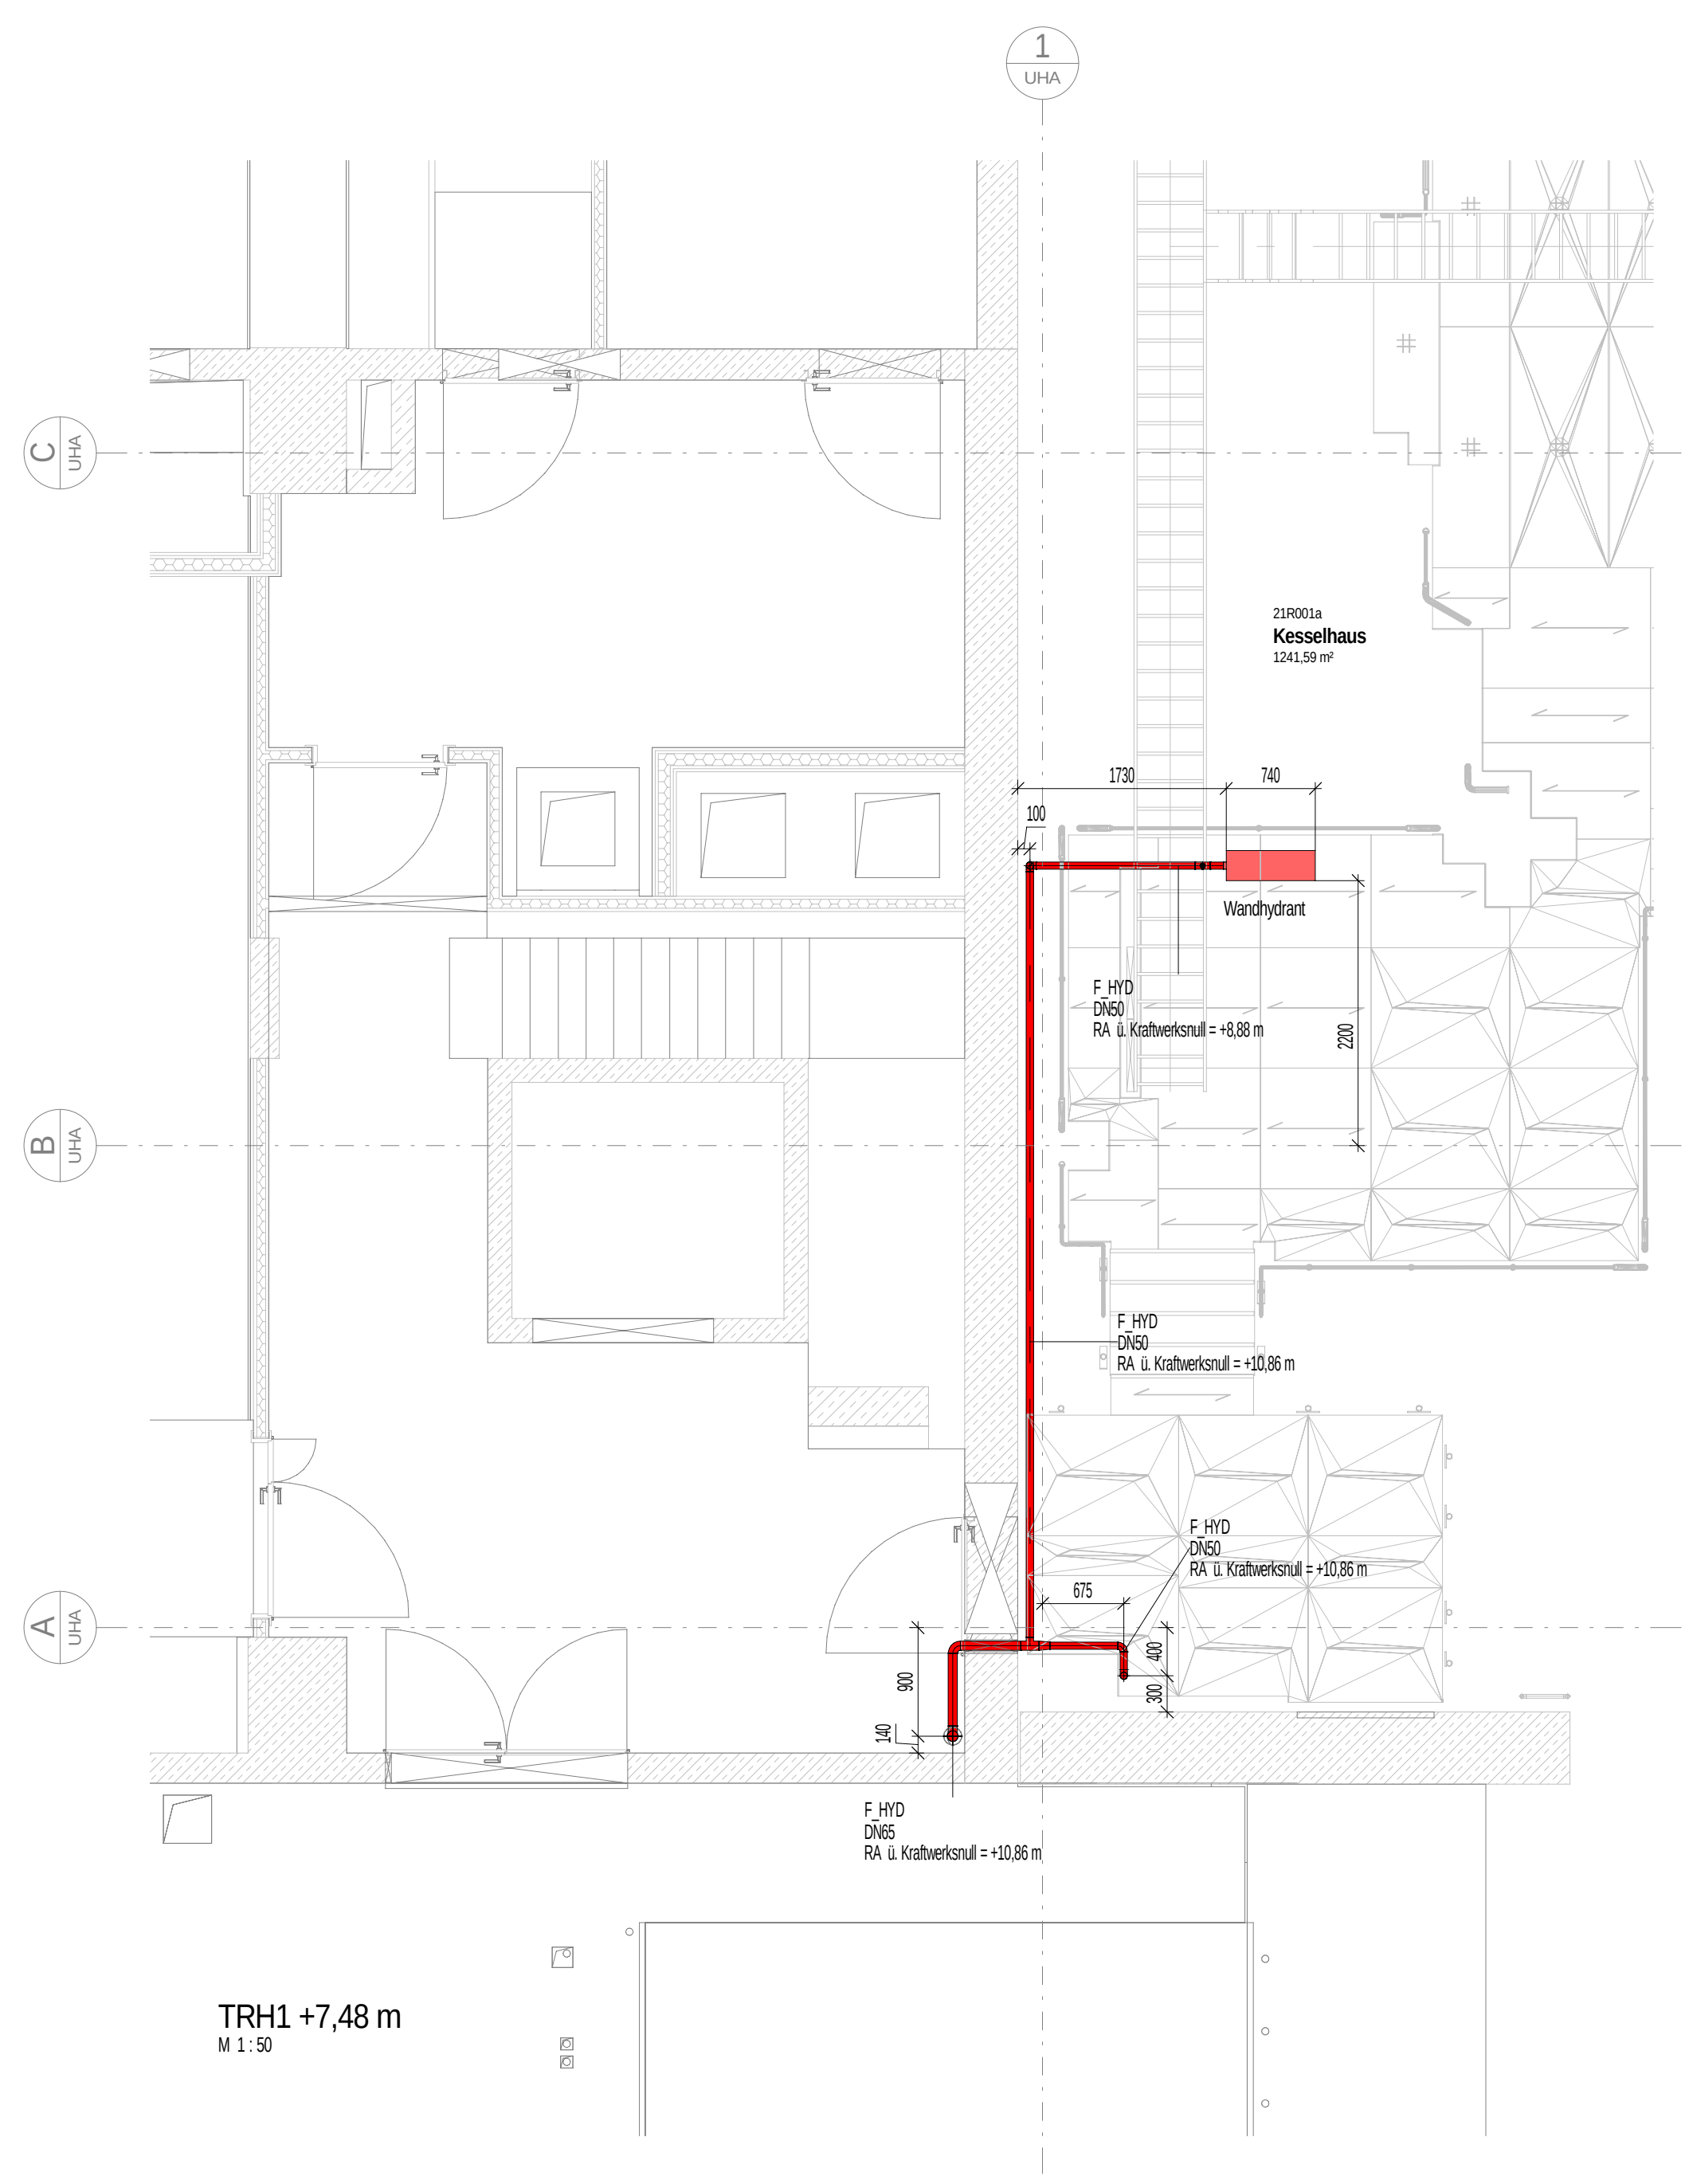

TRH1 +7,48 m
M 1: 50

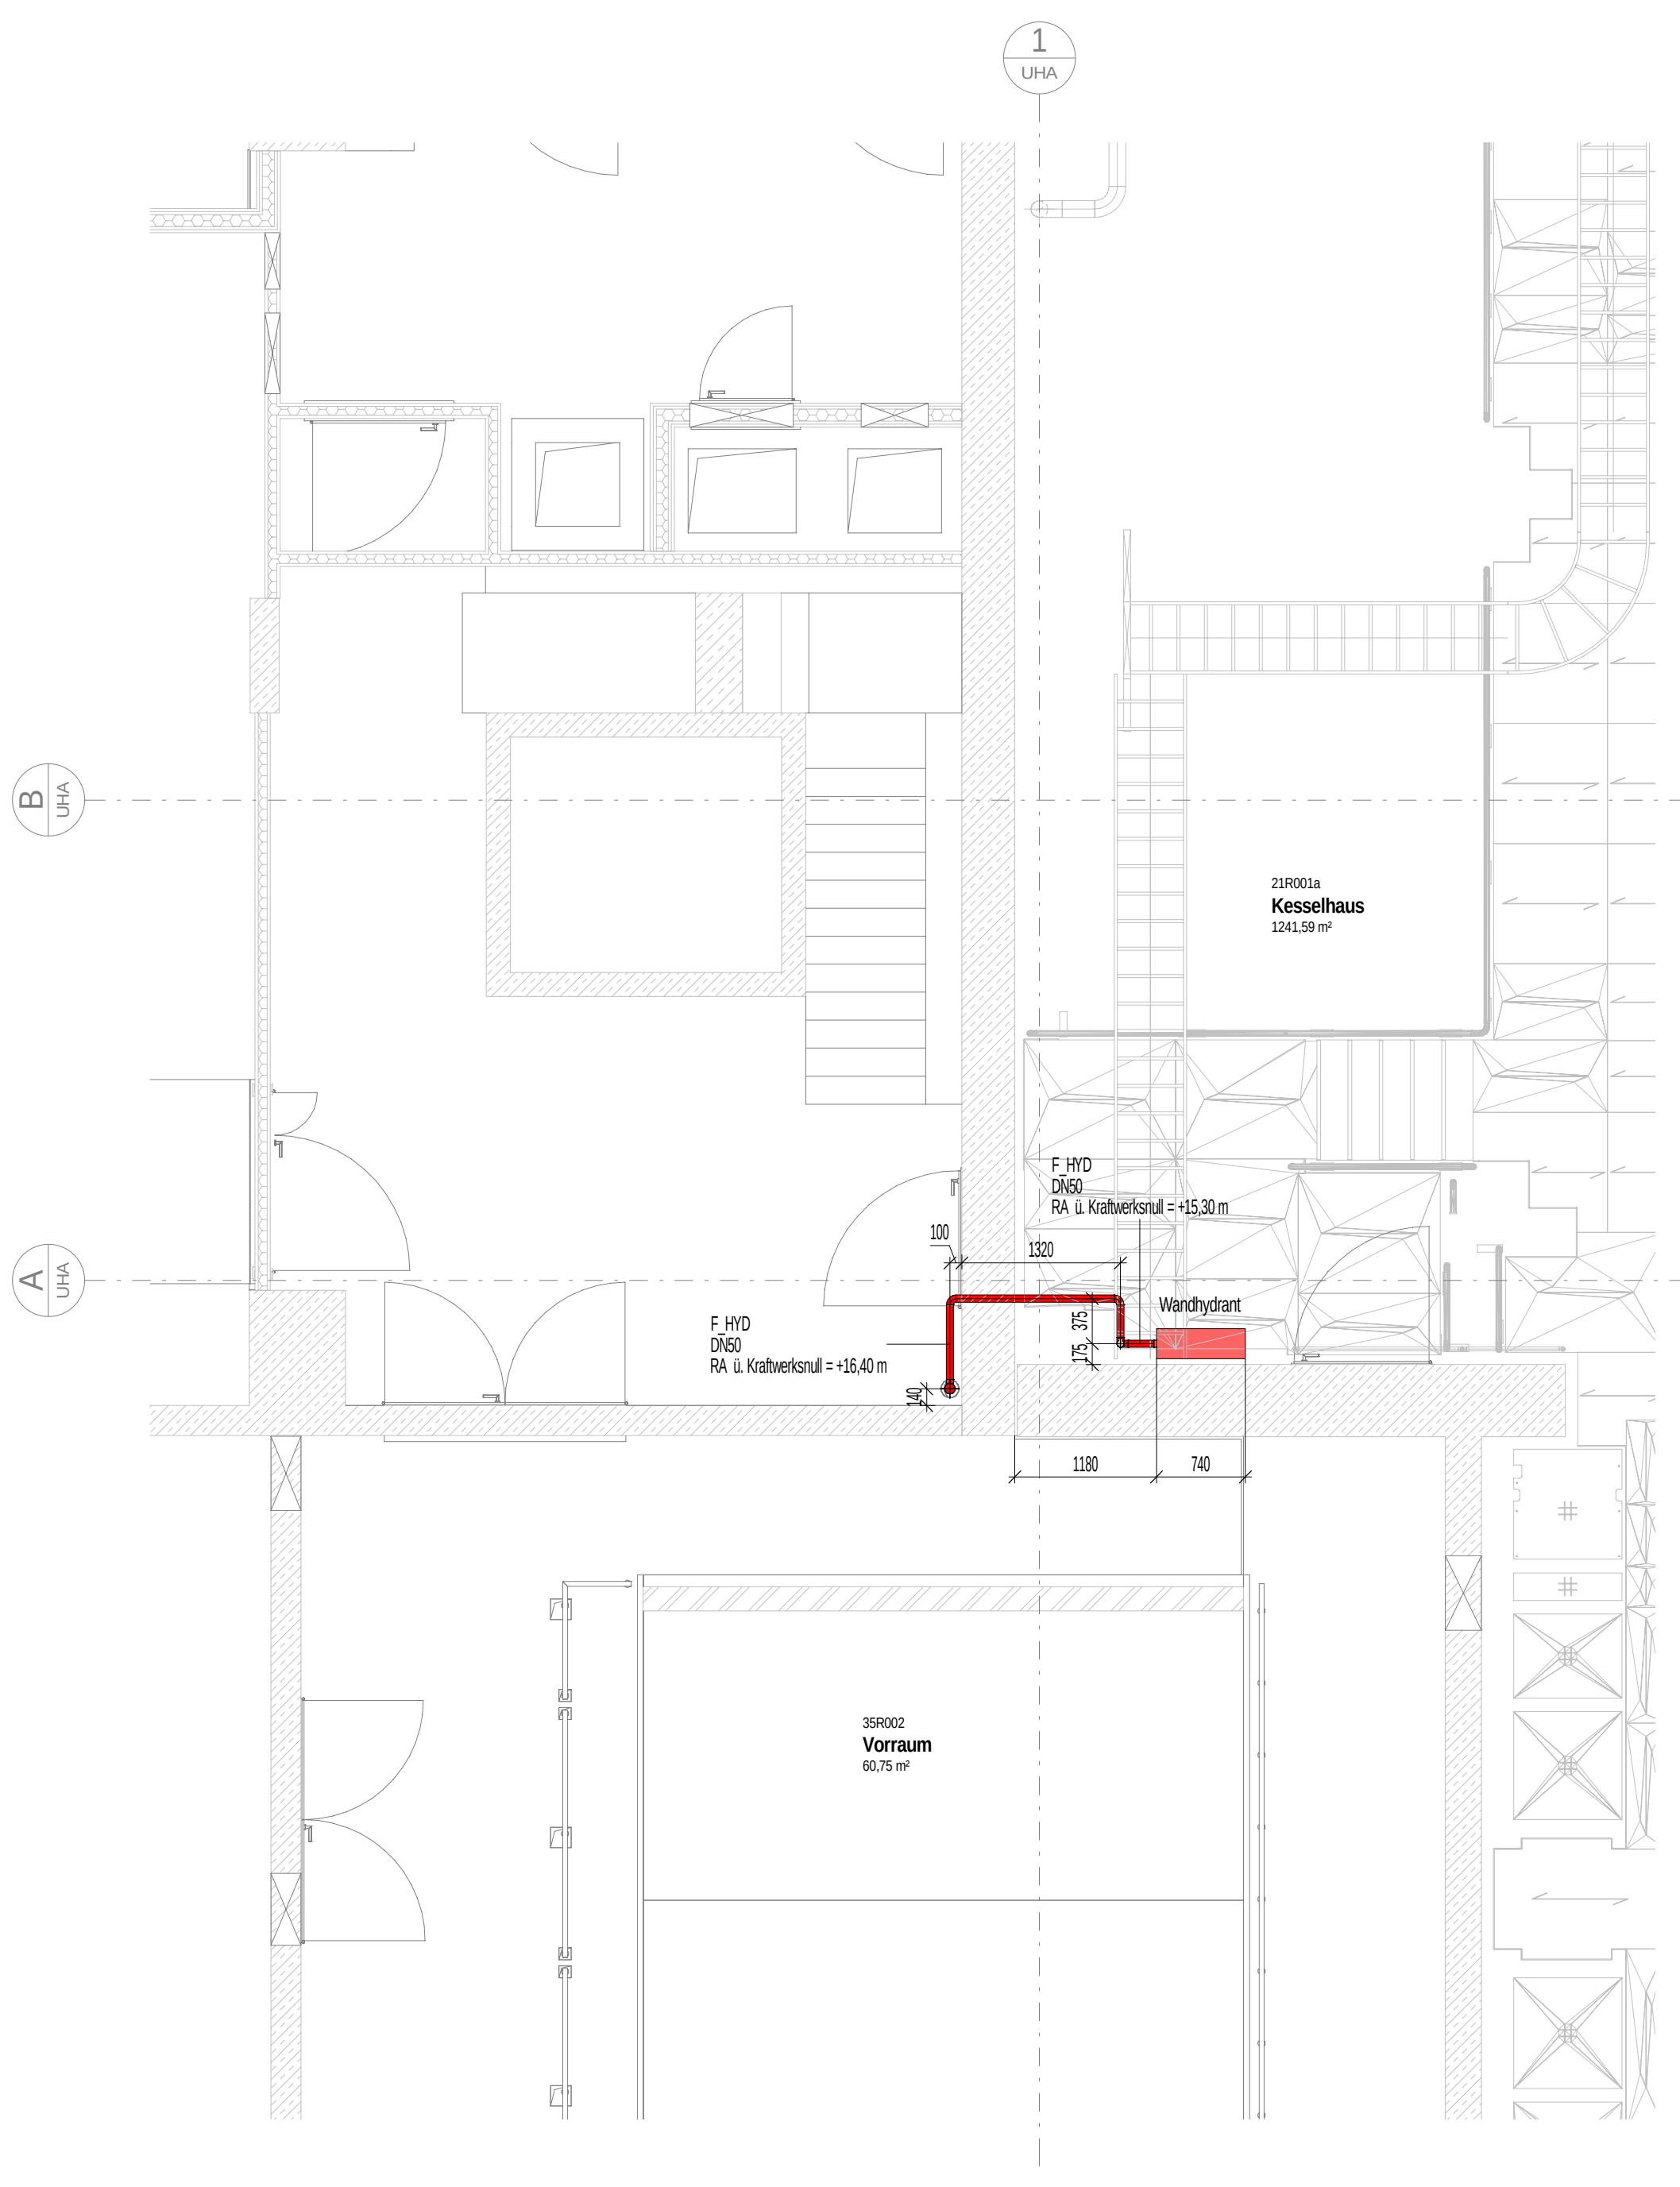


TRH1 +14,96 m
M 1: 50

Legende Brandschutzanlage

- Sprinkleranlage (F_SPN)
- Sprinkleranlage (F_SWL)
- Gaslöschanlage (F_GLA)
- Hydrantenanlage (F_HYD)

- Sprinkler / Löschröse
- Altersventil
- Stickstoffflasche / Steuerflasche
- Wandhydrant

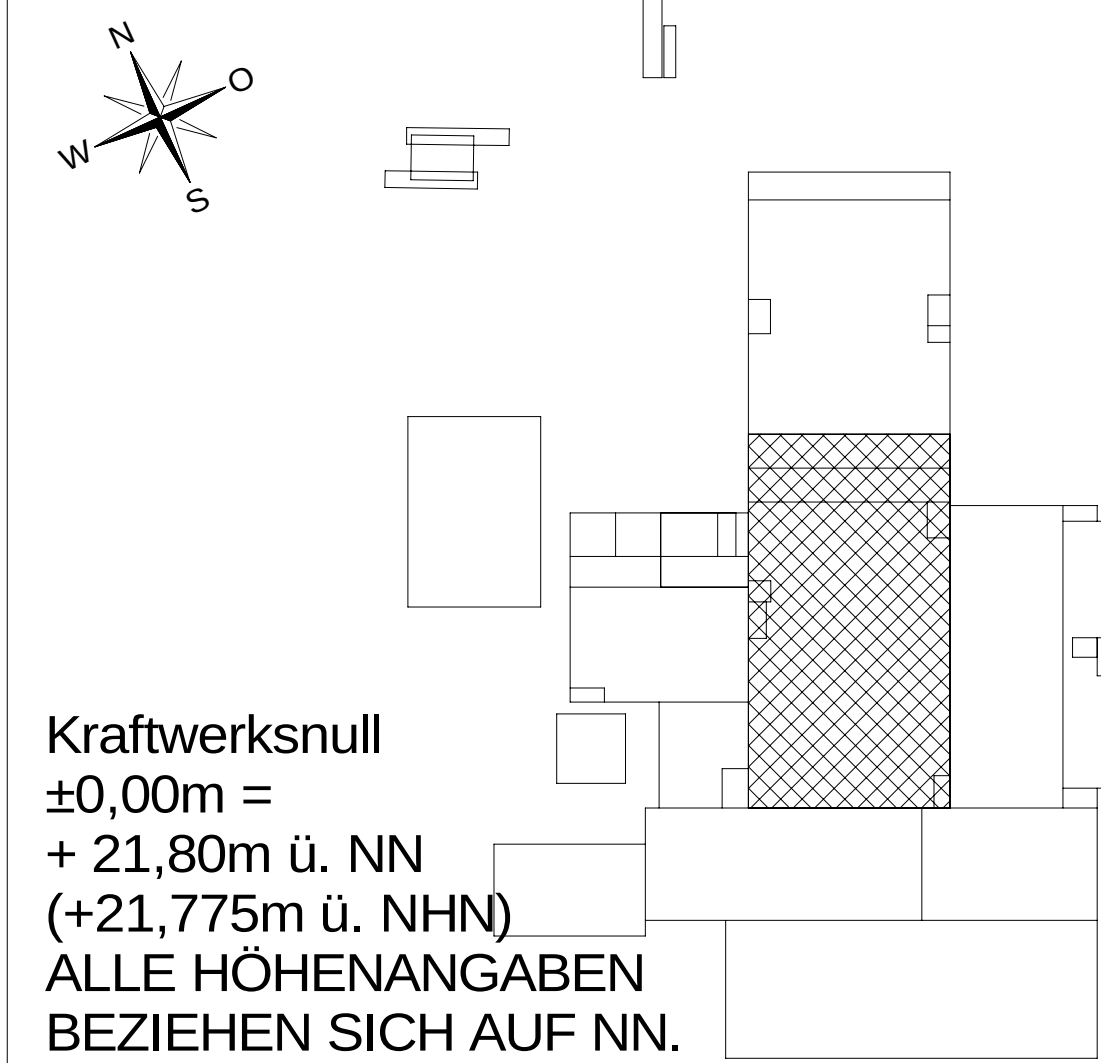

Kraftwerkssnull
±0,00m =
+ 21,80m ü. NN
(+21,775m ü. NHN)
ALLE HÖHENANGABEN
BEZIEHEN SICH AUF NN.

01. Erstellung	15.05.2026	Erweit	Alwert	Stössel
Index / Art der Ausführung	Datum	Bearbeiter	Geprüft	Freigegeben
Belegheft:	Projekt Nr.:	ZRE - Zentrum für Ressourcen und Energie		
Schnackenburgallee 100	23			
Bauherr:	Planer/Steuer:			
ZRE GmbH Bulwerstr. 19, 20537 Hamburg	Envi Con Engineering GmbH Rathenaustr. 2 90489 Nürnberg www.envi-con.de			
Gesamtplatz:	Ausstellungsort-Kennzeichnung	G	F0	F1
Envi Con Engineering GmbH Rathenaustr. 2 90489 Nürnberg www.envi-con.de	Ausstellungsplanung	A0	1.50	MLH008
Lieferant:	Erstellt	Geprüft	Freigegeben	
	Name	Erstellt	Geprüft	Freigegeben
	Datum	15.05.2026	19.05.2026	19.05.2026

Inhalt:									
Feuerlöschanlagen Kesselhaus M1UHA									
Wandhydranten Grundriss Treppenhaus 1 Teil 1									
G	F0	F1	F2	F3	FN	AL	A2	AN	(A3)
M	1	S	G	A	0	6			