

Ebene 0 | M 1 : 250

Legende:

Gebäude Neubau:

- F1UHA Heizwerk
- M1UHA Kesselhaus, Sockelgebäude
- M1UHN Schornstein 1
- M1UHQ Abgasreinigung, Betriebsgebäude, Wasserzentrum
- M1UMA Turbinenhalle mit Fernwärmeübergabestation
- M1URA Überdruck-LuKo
- M1URY Rohrbrücke Überdruck-LuKo
- M2UHA Treppenhaus 5
- M2UHN Schornstein 2
- M2UHQ Treppenhaus 4 mit Lastenaufzug
- M2UMA Treppenhaus 10
- M2URA Rohrbrücke Unterdruck-LuKo
- M2URY Rohrbrücke Überdruck-LuKo
- M3UHA Treppenhaus 2 mit Lastenaufzug
- M3UHQ Treppenhaus 3
- M4UHA Treppenhaus 6
- S1UEE Hausmüllaufbereitung
- U1UBA Spannungsbauwerk (neu)
- U1UBC 110kV Trafostelle 1 (neu)
- U1UBN Netzsatzanlage
- U1UBV Sanitärgebäude
- U1UEA Kipphalle
- U1UEB Bunker (Bestandsbunker + Neubaubunker)
- U1UEN Erdgas-Übergabestation 1
- U1USD Funktionsgebäude (Bestand + Neubau)
- U1UYC Verwaltungsgebäude
- U1UYG Empfangsgebäude
- U2UEB Treppenhaus 9
- U2UEN Erdgas-Übergabestation 2

06	Anpassung nach Anmerkungen Brandschutzgutachter	24.02.2023	Pfeiffer	Dietel	Feldmeyer
05	Aktualisierung	03.09.2025	Pfeiffer	Feldmeyer	Kroner
04	Aktualisierung	24.04.2025	Scheuring	Dalwra	Anger
03	Überarbeitung	02.05.2024	Hausnrecht	Dalwra	Anger
02	Anpassung/Lernenaufstellung	30.01.2023	Herrmann	Gaberle	Dietel
01	Gutachtenentwurf		Allison	Gaberle	Dietel
Index der Ausführung		Datum	Beauftragter	Geprüft	Freigegeben
Beauftragter:		Projekt-Nr.:	Projekt:		
Schackenburgallee 100		23	ZRE - Zentrum für Ressourcen und Energie		
Bauherr:		Planer/Entwerfer:	Emil Con Engineering GmbH		
ZRE GmbH		Emil Con Engineering GmbH	Rathenauplatz 2		
Büro: 10, 20537 Hamburg		Emil Con Engineering GmbH	90489 Nürnberg		
Gesamtplan:		Aufstellungsort-Kennzeichnung:	G F0 F1 F2 F3 FN A1 A2 A3	AN	
Emil Con Engineering GmbH		Status/Planungsphase:	Format	Maßstab:	
Rathenauplatz 2		AO		DCC-Gruppe (Bauteile):	
90489 Nürnberg				1:250	
Lieferant:		Erstellt:	Geprüft:	Freigegeben:	
		Allison	Gaberle	Dietel	
		Datum:	30.01.2023	30.01.2023	30.01.2023
Inhalt:					
Gesamtübersichtsplan					
Ebene 0m Baunull					
Index:					
G F0 F1 F2 F3 FN A1 A2 A3	AN		N		AN
U O U			+ C L D O 0 5		0 6

Ebene 0 | M 1 : 250

Legende:

Gebäude Neubau:

F1UHA	Heizwerk
M1UHA	Kesselhaus, Sockelgebäude
M1UHN	Schnstein 1
M1UHQ	Absgasreinigung, Betriebsgebäude, Wasserzentrum
M1UMA	Turbinenhalle mit Fernwärmeübergabestation
M1URA	Überdruck-LuKo
M1URY	Rohrbrücke Überdruck-LuKo
M2UHA	Treppenhaus 5
M2UHN	Schnstein 2
M2UHQ	Treppenhaus 4 mit Lastenaufzug
M2UMA	Treppenhaus 10
M2URA	Rohrbrücke Unterdruck-LuKo
M2URY	Rohrbrücke Überdruck-LuKo
M3UHA	Treppenhaus 2 mit Lastenaufzug
M3UHQ	Treppenhaus 3
M4UHA	Treppenhaus 6
S1UEE	Hausmüllaufbereitung
U1UBA	Mittelspannungsgebäude (neu)
U1UBC	110kV Trafostelle 1 (neu)
U1UBN	Netzersatzanlage
U1UBV	Sanitärgebäude
U1UEA	Kipphalle
U1UEB	Bunker (Bestandsbunker + Neubaubunker)
U1UEN	Erdgas-Übergabestation 1
U1USD	Funktionsgebäude (Bestand + Neubau)
U1UYC	Verwaltungsgebäude
U1UYG	Empfangsgebäude
U2UEB	Treppenhaus 9
U2UEN	Erdgas-Übergabestation 2

06	Anpassung nach Anmerkungen Brandschutzgutachter	24.02.2023	Pfeiffer	Diefel	Feldmeyer						
05	Aktualisierung	03.09.2023	Pfeiffer	Feldmeyer	Kroner						
04	Aktualisierung	24.04.2023	Scheuring	Dafrow	Anger						
03	Überarbeitung	02.05.2024	Hausnrecht	Dafrow	Anger						
02	Anpassung/Lernenaufstellung	30.01.2023	Herrmann	Gaberle	Diefel						
01	Gemäßungsentwurf		Allison	Gaberle	Diefel						
Index der Ausführung		Datum	Beauftragter	Geprüft	Freigegeben						
Beauftragter:		Projekt-Nr.:	Projekt:								
Schackenburgallee 100		23	ZRE - Zentrum für Ressourcen und Energie								
Bauherr:		Planer/Inhaber:	Emil Con Engineering GmbH								
ZRE GmbH		Emil Con Engineering GmbH	Rathenauplatz 2								
Büro: 19, 20537 Hamburg		Emil Con Engineering GmbH	90489 Nürnberg								
Gesamtplan:		Aufstellungsort-Kennzeichnung:	G	F0	F1	F2	F3	FN	A1	A2	AN
Emil Con Engineering GmbH		Status/Planungsphase:	Formal	Makro:		DCC-Gruppe (Bauteile):					
Rathenauplatz 2,			A0	1:250							
90489 Nürnberg											
Lieferant:		Erstellt:	Geprüft:		Freigegeben:						
		Name:	Allison		Gaberle		Diefel				
		Datum:	30.01.2023		30.01.2023		30.01.2023				

Inhalt:											
Gesamtübersichtsplan											
Ebene 0m Baunull											

Ebene 0 | M 1 : 250

Legende:

Gebäude Neubau:

- F1UHA Heizwerk
- M1UHA Kesselhaus, Sockelgebäude
- M1UHN Schornstein 1
- M1UHQ Abgasreinigung, Betriebsgebäude, Wasserzentrum
- M1UMA Turbinenhalle mit Fernwärmeübergabestation
- M1URA Überdruck-LuKo
- M1URY Rohrbrücke Überdruck-LuKo
- M2UHA Treppenhaus 5
- M2UHN Schornstein 2
- M2UHQ Treppenhaus 4 mit Lastenaufzug
- M2UMA Treppenhaus 10
- M2URA Rohrbrücke Unterdruck-LuKo
- M2URY Rohrbrücke Überdruck-LuKo
- M3UHA Treppenhaus 2 mit Lastenaufzug
- M3UHQ Treppenhaus 3
- M4UHA Treppenhaus 6
- S1UEE Hausmüllaufbereitung
- U1UBA Spannungsbauwerk (neu)
- U1UBC 110kV Trafostelle 1 (neu)
- U1UBN Netzsatzanlage
- U1UBV Sanitärgebäude
- U1UEA Kipphalle
- U1UEB Bunker (Bestandsbunker + Neubaubunker)
- U1UEN Erdgas-Übergabestation 1
- U1USD Funktionsgebäude (Bestand + Neubau)
- U1UYC Verwaltungsgebäude
- U1UYG Empfangsgebäude
- U2UEB Treppenhaus 9
- U2UEN Erdgas-Übergabestation 2

06	Anpassung nach Anmerkungen Brandschutzgutachter	24.02.2023	Pfeiffer	Dietel	Feldmeyer
05	Aktualisierung	03.09.2025	Pfeiffer	Feldmeyer	Kroner
04	Aktualisierung	24.04.2025	Scheuring	Dalov	Anger
03	Überarbeitung	02.05.2024	Hausnrecht	Dalov	Anger
02	Anpassung/Lernenaufstellung	30.01.2023	Herrmann	Gaberle	Dietel
01	Gemäßungentwurf		Allison	Gaberle	Dietel
Index der Ausführung		Datum	Beauftragter	Geprüft	Freigegeben
Beauftragter:		Projekt-Nr.:	Projekt:		
Schackenburgallee 100		23	ZRE - Zentrum für Ressourcen und Energie		
Bauherr:		Planer/Inhaber:	Emil Con Engineering GmbH		
ZRE GmbH		Emil Con Engineering GmbH	Rathenauplatz 2		
Büro: 10, 20337 Hamburg		Emil Con Engineering GmbH	90489 Nürnberg		
Gesamtplan:		Aufstellungsort-Kennzeichnung:	G F0 F1 F2 F3 FN A1 A2 A3	AN	
Emil Con Engineering GmbH		Status/Planungsphase:	Format	Maßstab:	
Rathenauplatz 2		000-Gruppe (Bauteil):	A0	1:250	
90489 Nürnberg					
Lieferant:		Erstellt:	Geprüft:	Freigegeben:	
		Allison	Gaberle	Dietel	
		Datum:	30.01.2023	30.01.2023	30.01.2023
Inhalt:					
Gesamtübersichtsplan					
Ebene 0m Baunull					
Index:					
G F0 F1 F2 F3 FN A1 A2 A3	AN		N		AN
U O U	+ C L D O 0 5		0 6		

[illegible]

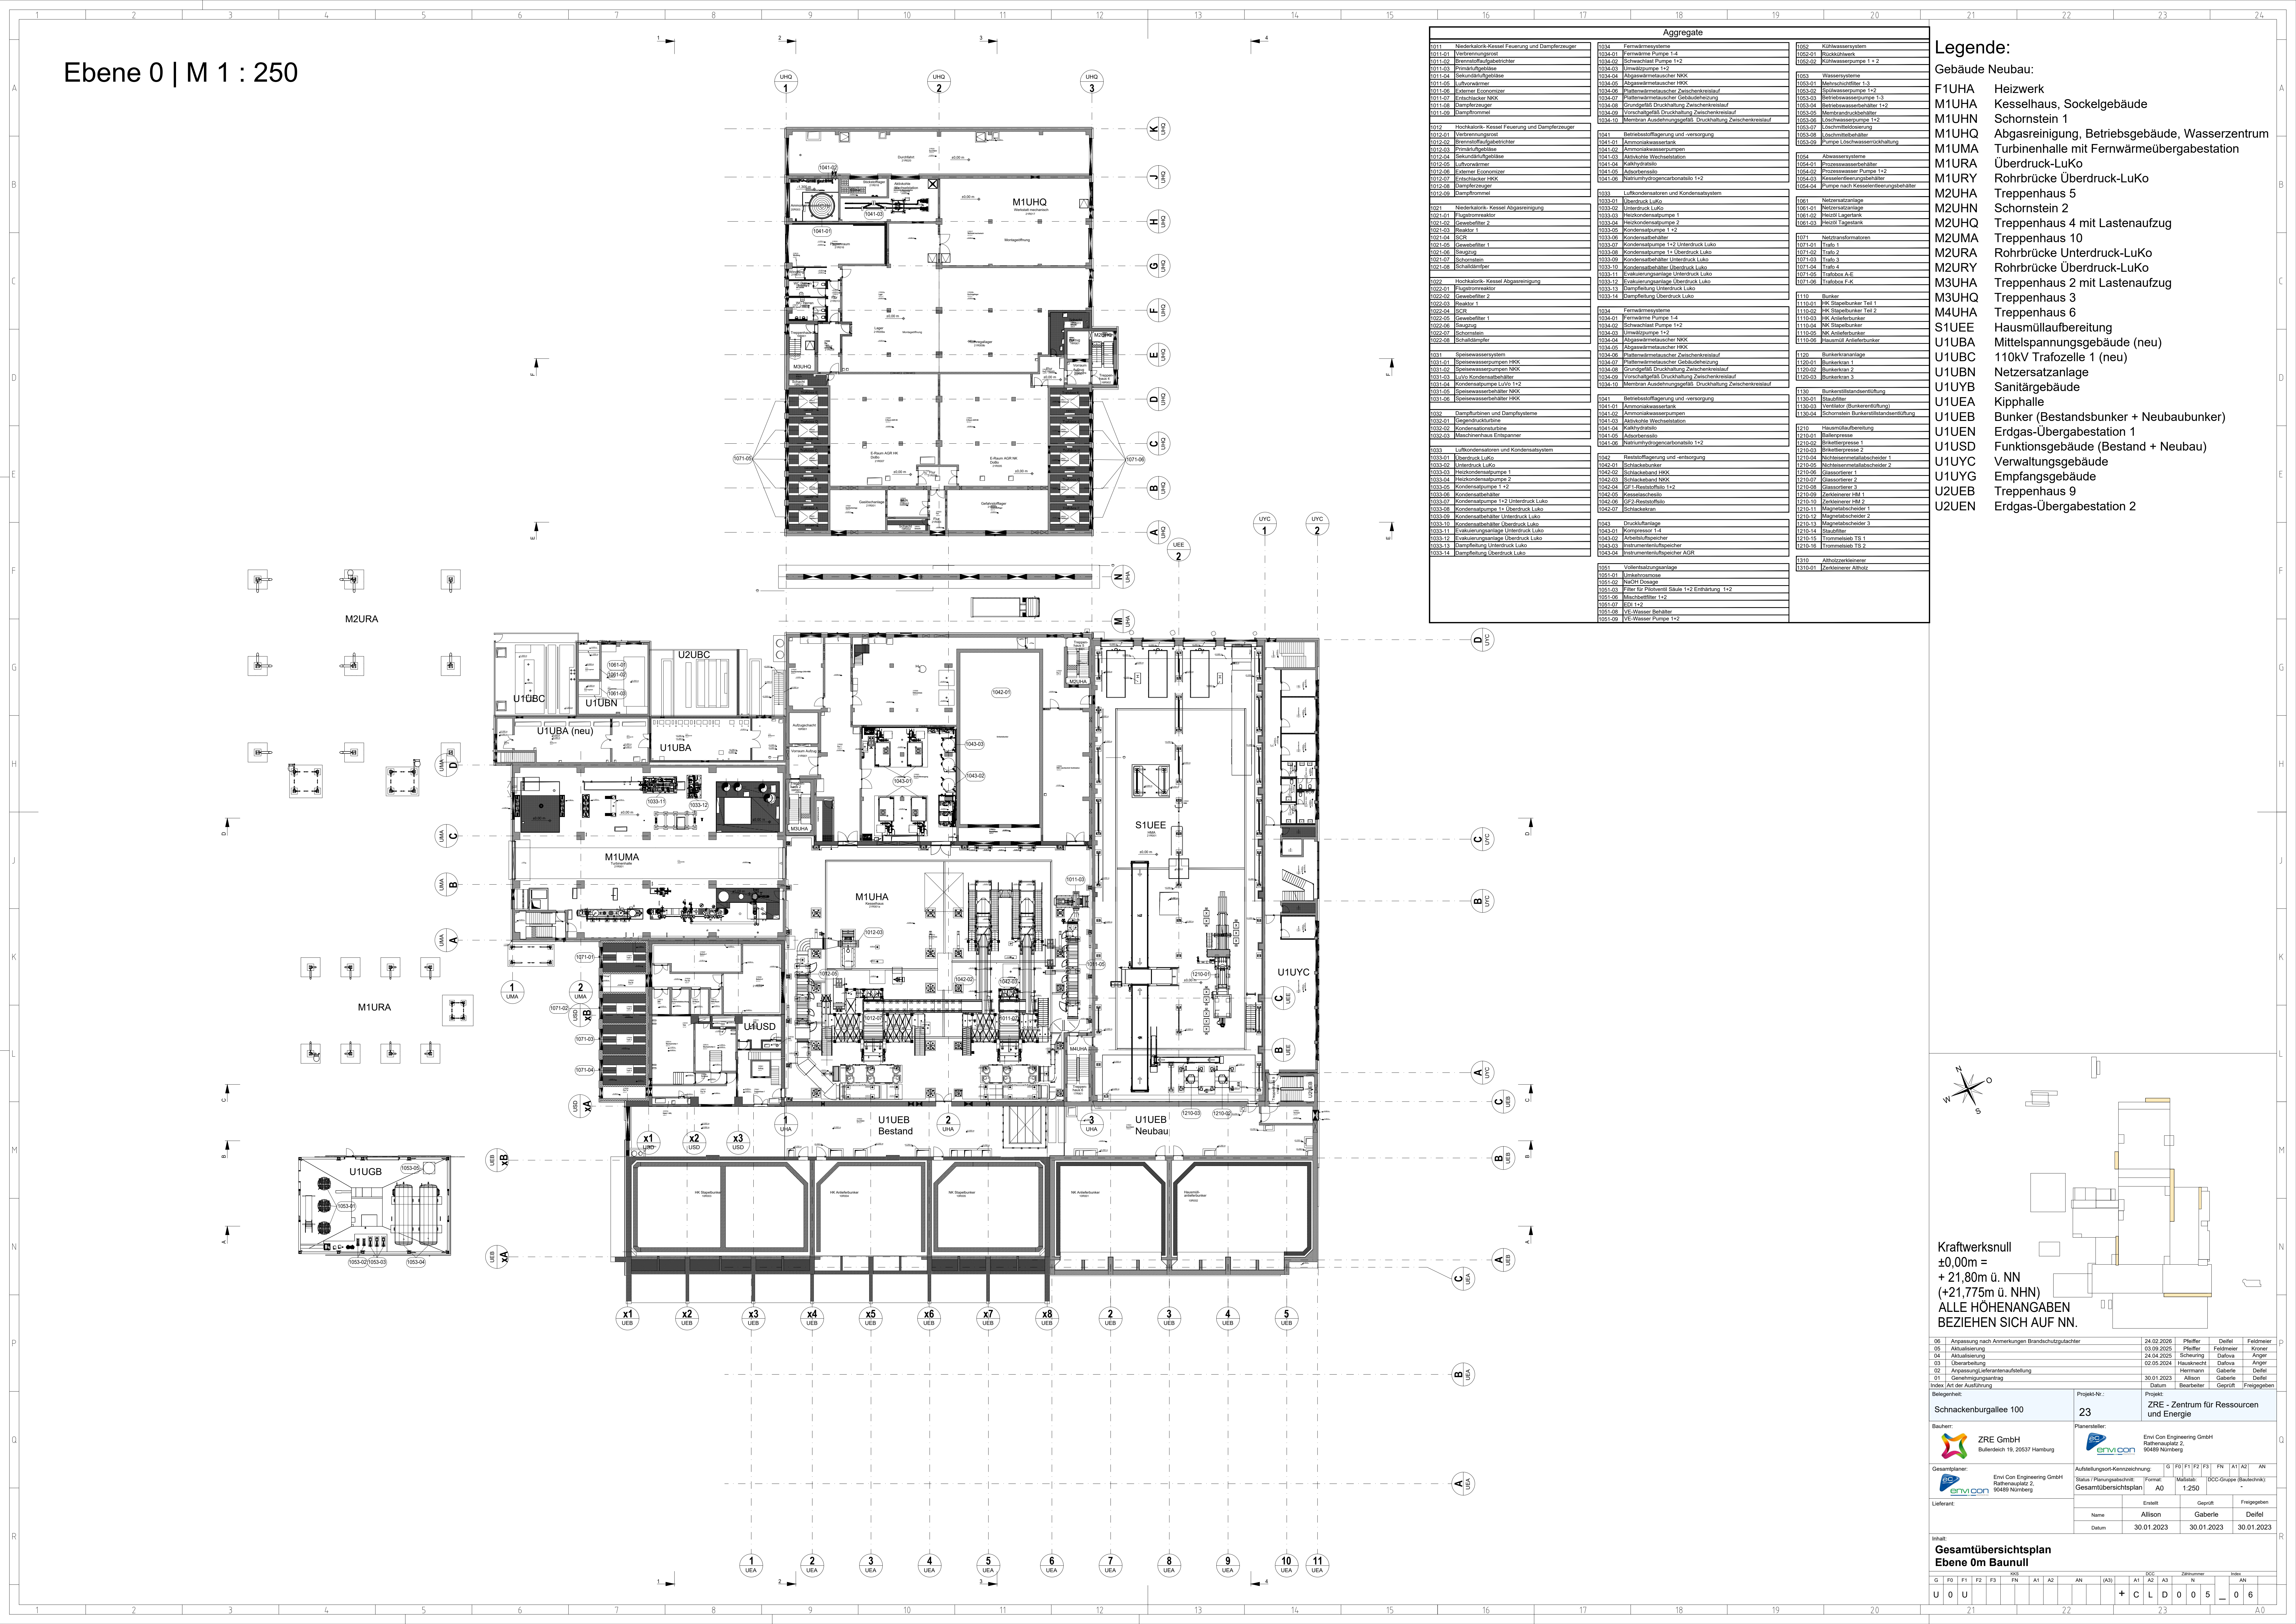
Ebene 0 | M 1 : 250

Legende:

Gebäude Neubau:

- F1UHA Heizwerk
- M1UHA Kesselhaus, Sockelgebäude
- M1UHN Schornstein 1
- M1UHQ Abgasreinigung, Betriebsgebäude, Wasserzentrum
- M1UMA Turbinenhalle mit Fernwärmeübergabestation
- M1URA Überdruck-LuKo
- M1URY Rohrbrücke Überdruck-LuKo
- M2UHA Treppenhaus 5
- M2UHN Schornstein 2
- M2UHQ Treppenhaus 4 mit Lastenaufzug
- M2UMA Treppenhaus 10
- M2URA Rohrbrücke Unterdruck-LuKo
- M2URY Rohrbrücke Überdruck-LuKo
- M3UHA Treppenhaus 2 mit Lastenaufzug
- M3UHQ Treppenhaus 3
- M4UHA Treppenhaus 6
- S1UEE Hausmüllaufbereitung
- U1UBA Spannungsbauwerk (neu)
- U1UBC 110kV Trafostelle 1 (neu)
- U1UBN Netzsatzanlage
- U1UBV Sanitärgebäude
- U1UEA Kipphalle
- U1UEB Bunker (Bestandsbunker + Neubaubunker)
- U1UEN Erdgas-Übergabestation 1
- U1USD Funktionsgebäude (Bestand + Neubau)
- U1UYC Verwaltungsgebäude
- U1UYG Empfangsgebäude
- U2UEB Treppenhaus 9
- U2UEN Erdgas-Übergabestation 2

06	Anpassung nach Anmerkungen Brandschutzgutachter	24.02.2023	Pfeiffer	Diefel	Feldmeyer		
05	Aktualisierung	03.09.2025	Pfeiffer	Feldmeyer	Kroner		
04	Aktualisierung	24.04.2025	Scheuring	Dafrow	Anger		
03	Überarbeitung	02.05.2024	Hausnrecht	Dafrow	Anger		
02	Anpassung/Lernenaufstellung	30.01.2023	Herrmann	Gaberle	Diefel		
01	Gemäßungsentwurf		Allison	Gaberle	Diefel		
Index der Ausführung		Datum	Beauftragter	Geprüft	Freigegeben		
Beauftragter:		Projekt-Nr.:	Projekt:				
Schackenburgallee 100		23	ZRE - Zentrum für Ressourcen und Energie				
Bauherr:		Planer/Entwerfer:	Emil Con Engineering GmbH				
ZRE GmbH		Emil Con Engineering GmbH	Rathenauplatz 2				
Bürodechen 19, 20537 Hamburg		Emil Con Engineering GmbH	Rathenauplatz 2				
Gesamtplan:		Aufstellungsort-Kennzeichnung:	G F0 F1 F2 F3 FN A1 A2 A3	AN			
Emil Con Engineering GmbH		Status/Planungsstadium:	Format	Maßstab:			
Rathenauplatz 2		Format	A0	1:250			
90489 Nürnberg		Datum	30.01.2023	30.01.2023			
Lieferant:		Name	Allison	Geprüft			
		Datum	30.01.2023	30.01.2023			
Inhalt:		Gesamtübersichtsplan					
		Ebene 0m Baunull					
		Index					
		G F0 F1 F2 F3 FN A1 A2 A3 AN					
		U O U					
		+ C L D O 0 5 - 0 6					

[illegible][illegible]

Ebene 0 | M 1 : 250

Legende:

Gebäude Neubau:

F1UHA	Heizwerk
M1UHA	Kesselhaus, Sockelgebäude
M1UHN	Schnstein 1
M1UHQ	Absgasreinigung, Betriebsgebäude, Wasserzentrum
M1UMA	Turbinenhalle mit Fernwärmeübergabestation
M1URA	Überdruck-LuKo
M1URY	Rohrbrücke Überdruck-LuKo
M2UHA	Treppenhaus 5
M2UHN	Schnstein 2
M2UHQ	Treppenhaus 4 mit Lastenaufzug
M2UMA	Treppenhaus 10
M2URA	Rohrbrücke Unterdruck-LuKo
M2URY	Rohrbrücke Überdruck-LuKo
M3UHA	Treppenhaus 2 mit Lastenaufzug
M3UHQ	Treppenhaus 3
M4UHA	Treppenhaus 6
S1UEE	Hausmüllaufbereitung
U1UBA	Mittelspannungsgebäude (neu)
U1UBC	110kV Trafostelle 1 (neu)
U1UBN	Netzersatzanlage
U1UBV	Sanitärgebäude
U1UEA	Kipphalle
U1UEB	Bunker (Bestandsbunker + Neubaubunker)
U1UEN	Erdgas-Übergabestation 1
U1USD	Funktionsgebäude (Bestand + Neubau)
U1UYC	Verwaltungsgebäude
U1UYG	Empfangsgebäude
U2UEB	Treppenhaus 9
U2UEN	Erdgas-Übergabestation 2

06	Anpassung nach Anmerkungen Brandschutzgutachter	24.02.2023	Pfeiffer	Deifel	Feldmeyer						
05	Aktualisierung	03.09.2025	Pfeiffer	Feldmeyer	Kroner						
04	Aktualisierung	24.04.2025	Scheuring	Dalwra	Anger						
03	Überarbeitung	02.05.2024	Hausnrecht	Dalwra	Anger						
02	Anpassung/Lernenaufstellung	30.01.2023	Herrmann	Gaberle	Deifel						
01	Gemehrungsantrag	30.01.2023	Allison	Gaberle	Deifel						
Index: Art der Ausführung		Datum	Beauftragter	Geprüft	Freigegeben						
Beauftragter:		Projekt-Nr.:	Projekt:								
Schackenburgallee 100		23	ZRE - Zentrum für Ressourcen und Energie								
Bauherr:		Planer/Inhaber:	Emil Con Engineering GmbH								
ZRE GmbH		Emil Con Engineering GmbH	Rathenauplatz 2								
Büro: 19, 20537 Hamburg		Emil Con Engineering GmbH	90489 Nürnberg								
Gesamtplan:		Aufstellungsort-Kennzeichnung:	G	F0	F1	F2	F3	FN	A1	A2	AN
Emil Con Engineering GmbH		Status/Planungsphase:	Formal	Makro:		DCC-Gruppe (Bautechnik):					
Rathenauplatz 2,		Format	A0	Makro:		1:250					
90489 Nürnberg		Erstellt	Geprüft		Freigegeben						
Lieferant:		Name	Allison	Gaberle		Deifel					
		Datum	30.01.2023	30.01.2023		30.01.2023					

Inhalt:											
Gesamtübersichtsplan											
Ebene 0m Baunull											
Index:											
G	F0	F1	F2	F3	FN	A1	A2	AN	AN	AN	AN
U	0	U	0	U	0	U	0	U	0	U	0
U	0	U	0	U	0	U	0	U	0	U	0