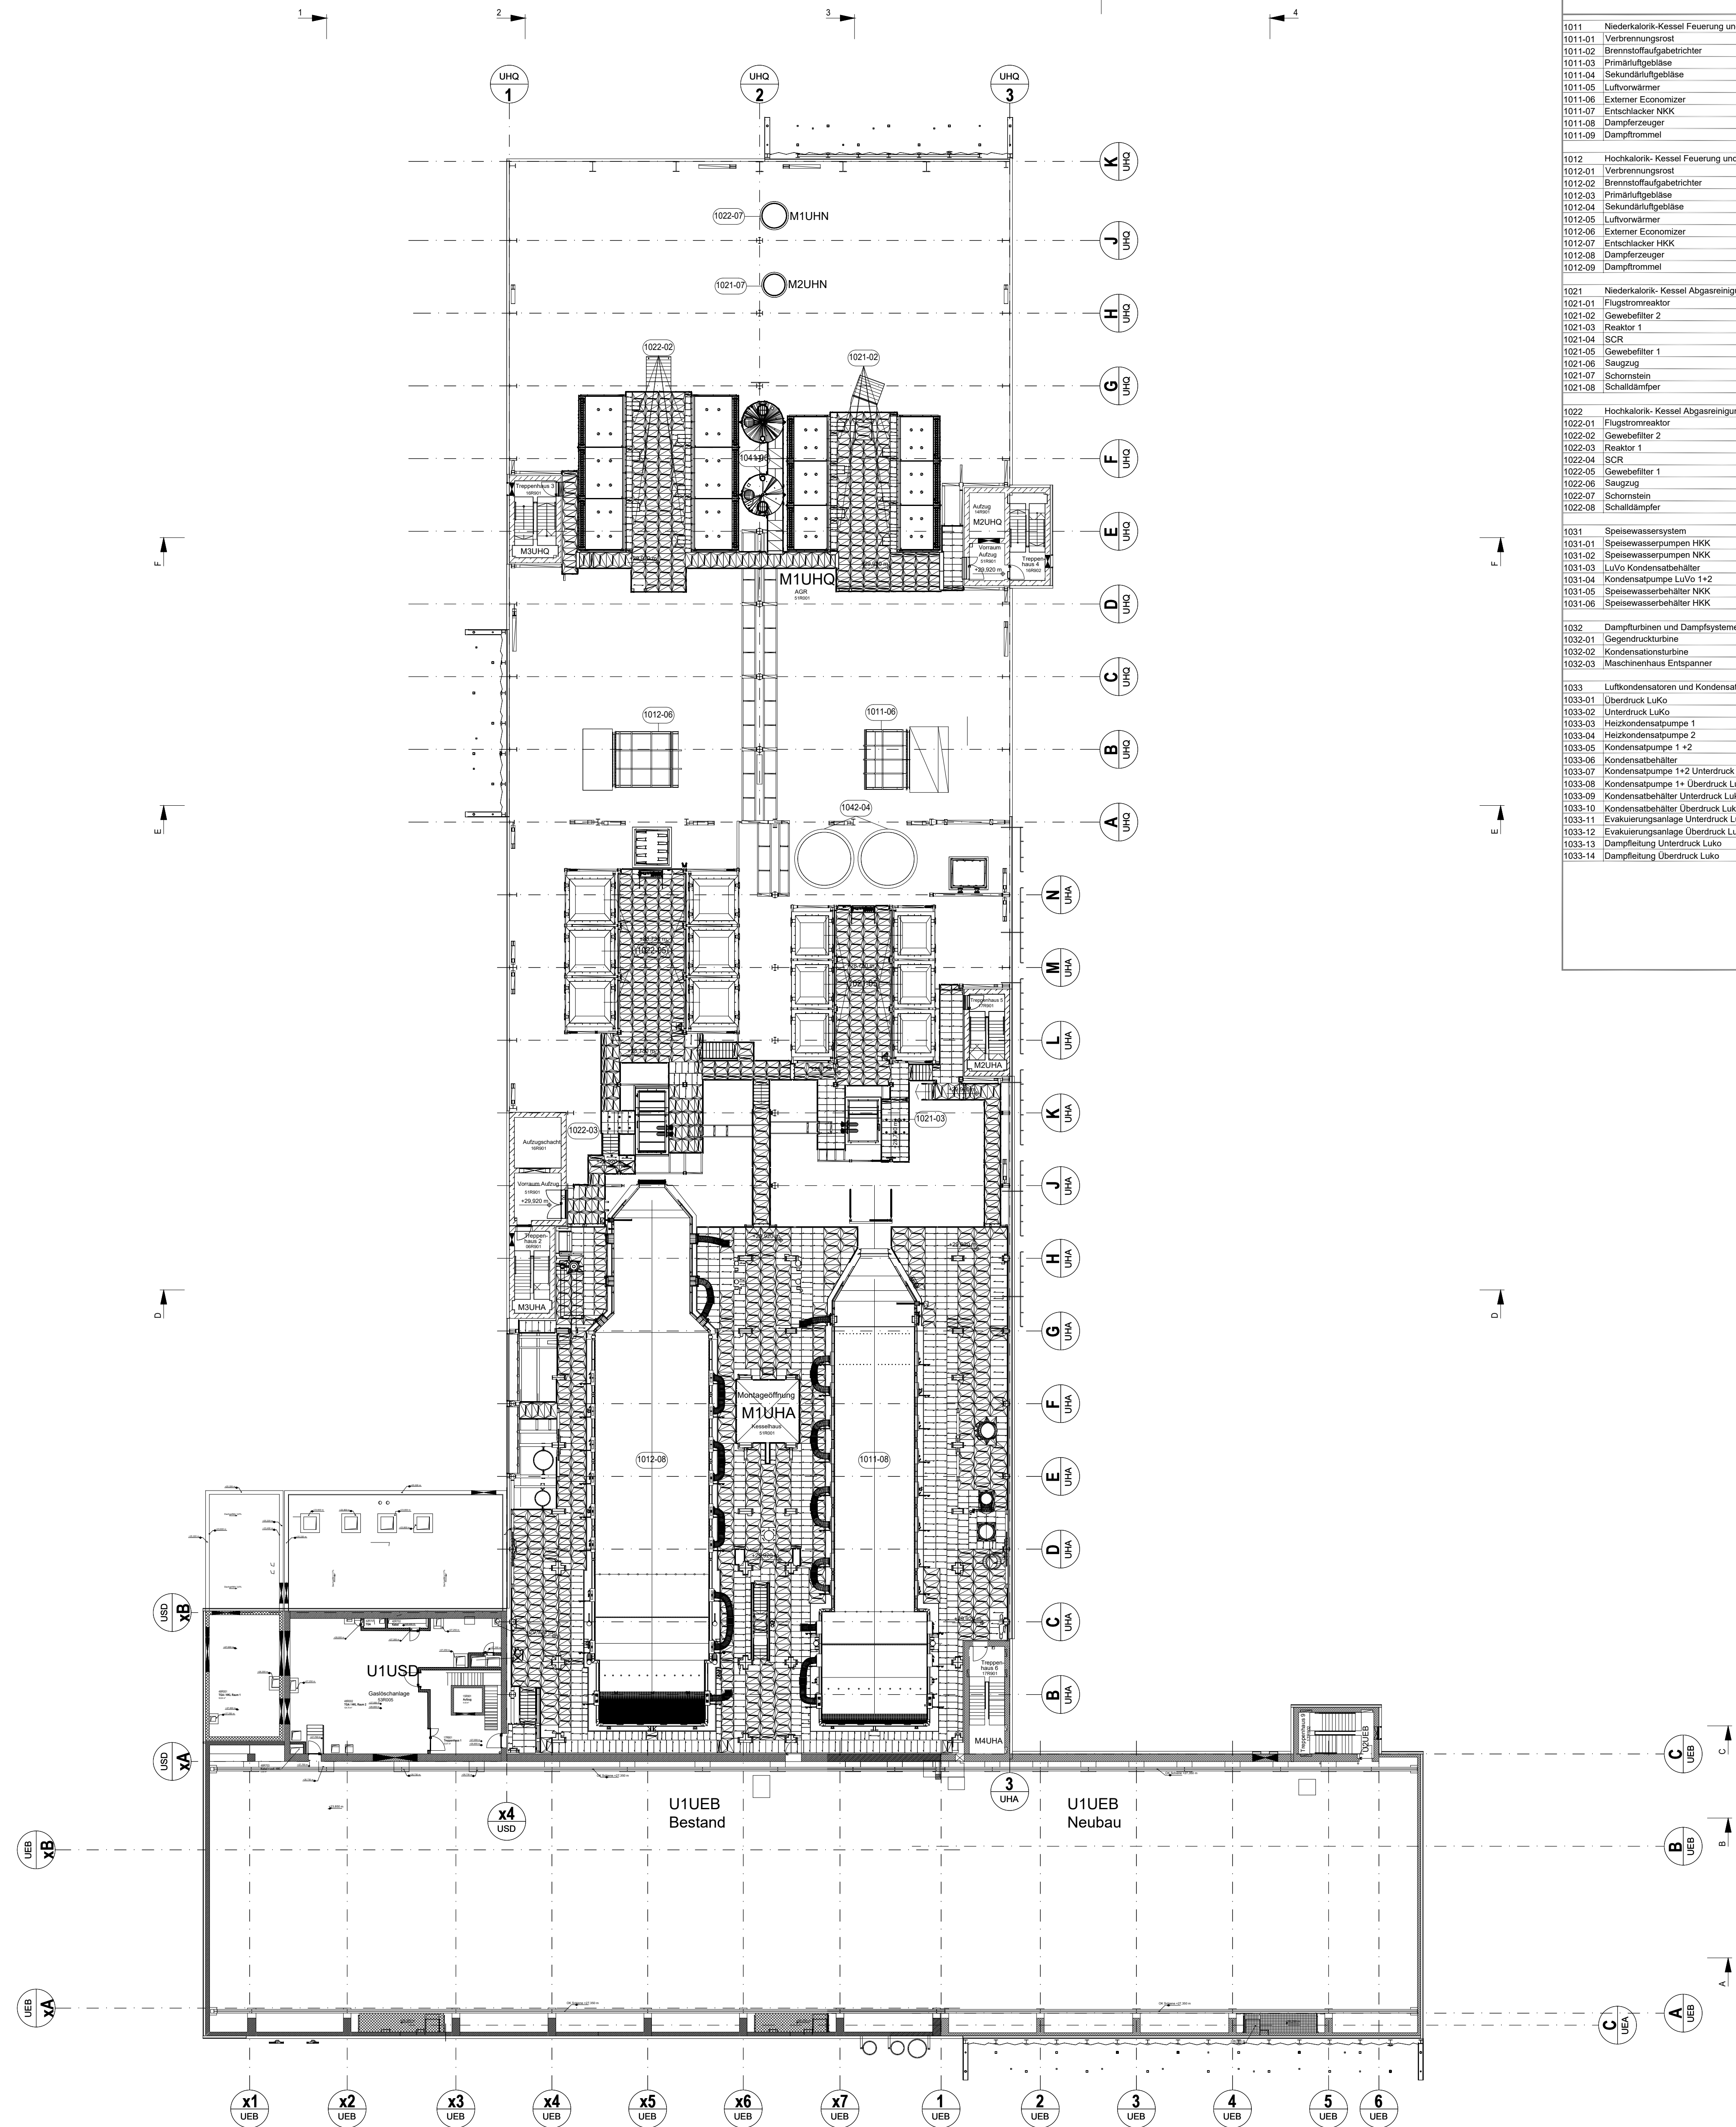



Ebene +29,18| M 1 : 250

[illegible]

Legende:

Gebäude Neubau:

F1UHA	Heizwerk
M1UHA	Kesselhaus, Sockelgebäude
M1UHN	Schornstein 1
M1UHQ	Abgasreinigung, Betriebsgebäude, Wasserzentrum
M1UMA	Turbinenhalle mit Fernwärmeübergabestation
M1URA	Überdruck-LuKo
M1URY	Rohrbrücke Überdruck-LuKo
M2UHA	Treppenhaus 5
M2UHN	Schornstein 2
M2UHQ	Treppenhaus 4 mit Lastenaufzug
M2UMA	Treppenhaus 10
M2URA	Rohrbrücke Unterdruck-LuKo
M2URY	Rohrbrücke Überdruck-LuKo
M3UHA	Treppenhaus 2 mit Lastenaufzug
M3UHQ	Treppenhaus 3
M4UHA	Treppenhaus 6
S1UEE	Hausmüllaufbereitung
U1UBA	Mittelspannungsgebäude (neu)
U1UBC	110kV Trafozelle 1 (neu)
U1UBN	Netzersatzanlage
U1UYB	Sanitärgebäude
U1UEA	Kipphalle
U1UEB	Bunker (Bestandsbunker + Neubaubunker)
U1UEN	Erdgas-Übergabestation 1
U1USD	Funktionsgebäude (Bestand + Neubau)
U1UYC	Verwaltungsgebäude
U1UYG	Empfangsgebäude
U2UEB	Treppenhaus 9
U2UEN	Erdgas-Übergabestation 2

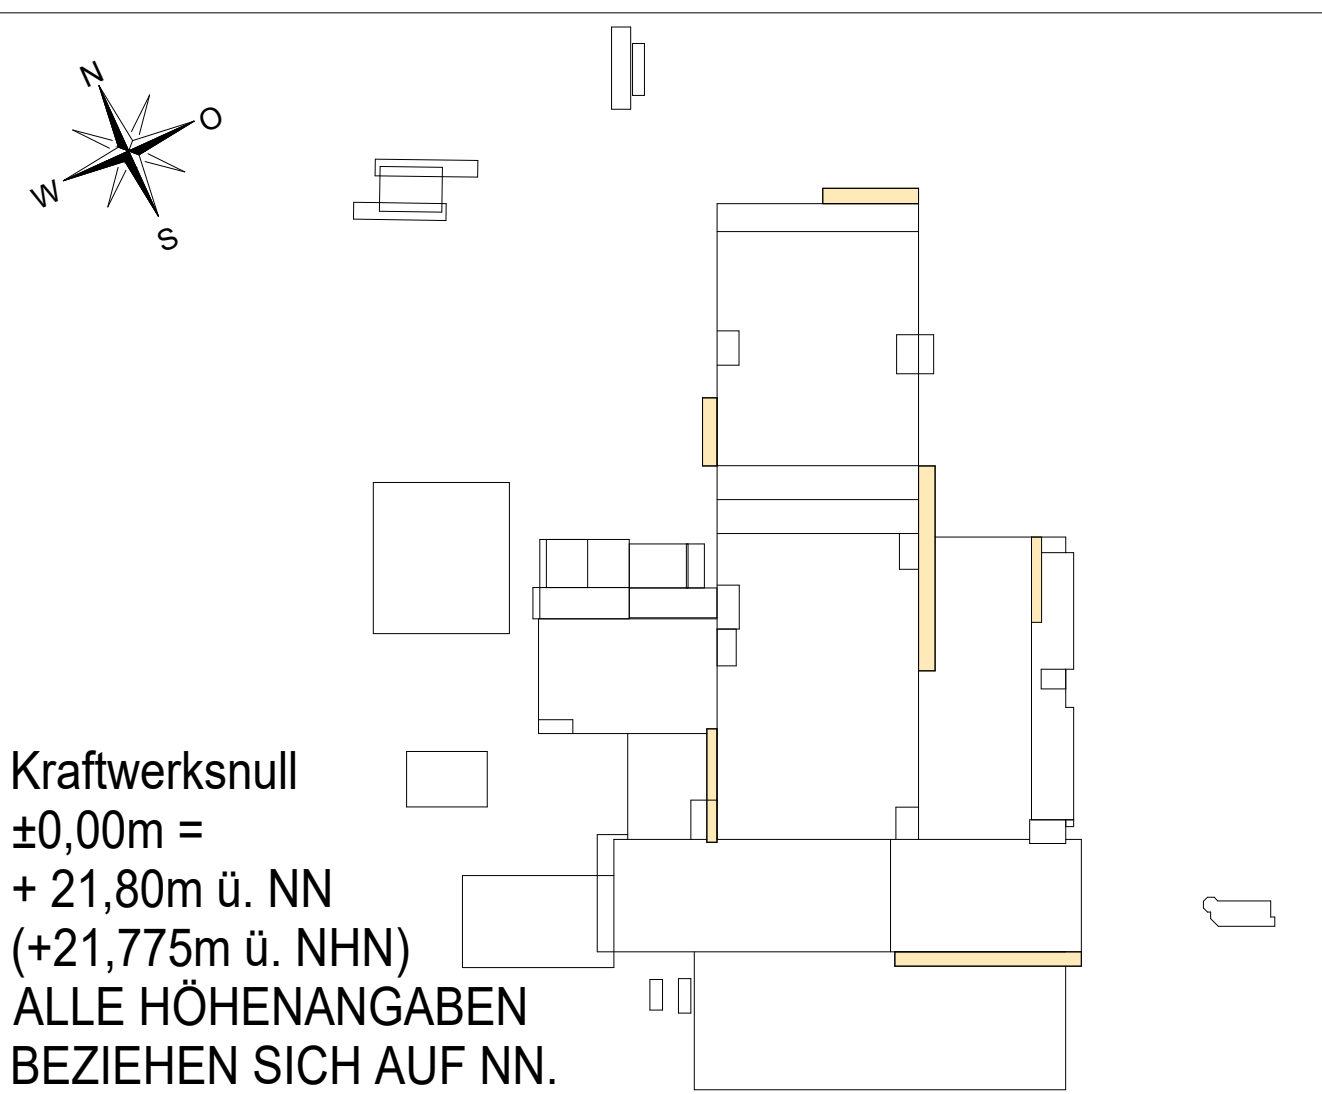

Anpassung nach Anmerkungen Brandschutzgutachter Aktualisierung Aktualisierung Überarbeitung Anpassung LLV Lichteinstufung Genehmigungsantrag der Art der Ausführung genehmigt	03.03.2026	Pfeiffer	Deifel	Feldmeier
	22.05.2025	Kloster	Feldmeier	Kroner
	24.04.2025	Schneur	Juliano	Anger
	02.05.2024	Hallastor	Dalvo	Anger
		Schmitt	Gabriele	Deifel
	30.01.2023	Hallastor	Gabriele	Deifel
		Datum	Bearbeiter	Projekt
Projekt-Nr.: 23				
ZRE - Zentrum für Ressourcen und Energie				
zu:				
 ZRE GmbH Butenrieder 19, 20357 Hamburg	Planersteller: 			
	Envi Con Engineering GmbH Rattenhaugstr. 2 90489 Nürnberg			
Aufstellungsort: Kennzeichnung:				
Gesamtplan:  Envi Con Engineering GmbH Rattenhaugstr. 2 90489 Nürnberg	Status:	☒ F1	☒ F2	☒ F3
	Gesamtumschreibung:	☒ FN	☒ A1	☒ A2
Referenz:	Bauteile: ☒ (Bauteile) ☒ (Bauteile) ☒ (Bauteile)			
	Formel:	A/D 1:250		
	Erstellt:	Geprüft:	Freigegeben:	
	Name	Allison	Gabriele	Deifel
	Datum	30.01.2023	30.01.2023	30.01.2023

Gesamtübersichtsplan																
Ebene +29,18m																
KOG										DCC			Zeilnummer		Index	
G	F0	F1	F2	F3	FN	A1	A2	AN	(A3)	A1	A2	A3	N		AN	
J	0	U								+	C	L	D	0	1	3
		21				22						23				A0