


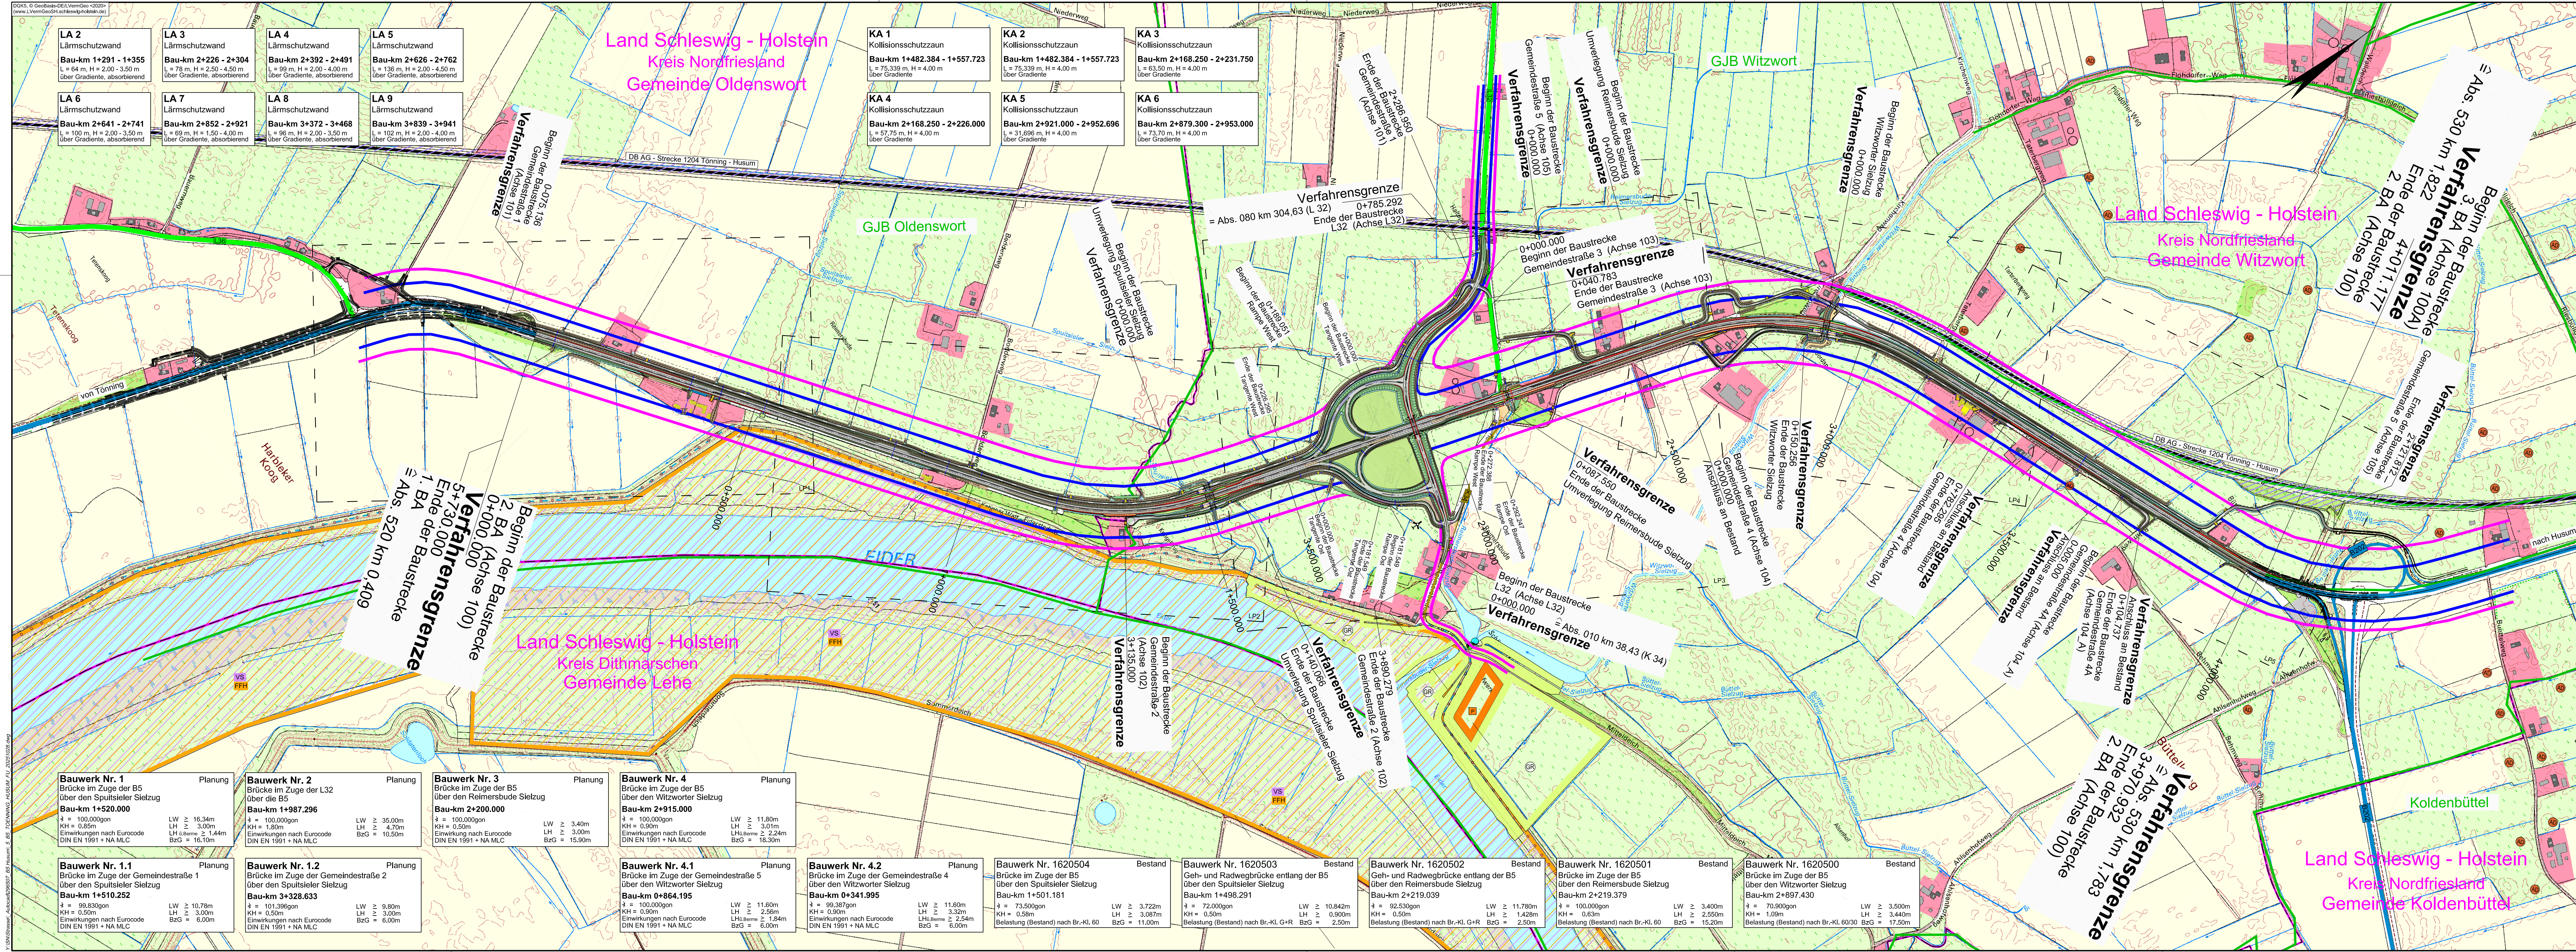

Zeichenerklärung

Planung

- Einschnittböschung / Graben
- Bankett
- Wirtschaftsweg
- Dammabstimmung / Mulde
- Dammabstimmung
- Fahrtstreifen
- Bankett / Wartungsweg
- Einschnittböschung
- Fahrzeug-Rückhaltesystem
- Brücke mit Widerlager und Notgebahn
- Grundstückszufahrt
- Grünfläche
- Gebäudeabbruch
- Kollisionsschutzzaun
- Lärmschutzwand

Immissionsschutz

- Isophonen
- 59 / 49 dB(A) Tag / Nacht
- in 2 m Höhe über Gelände

Straßennetz

vorhanden

- Bundesstraße
- Landesstraße
- Kreisstraße
- sonstige Straße

Verwaltung

- Gemeindegrenze
- Kreisgrenze

Schutzgebiete

Natur, Landschaft, Wasser

- FFH-Gebiete
- Europäisches Vogelschutzgebiet
- vor- und frühgeschichtliche Fundstellen bzw. Warten
- Pumpwerk
- Umformstation
- Landesschutzdeich
- Bahnanlagen
- Grünfläche
- öffentliche Parkfläche
- GJP
- gemeinschaftlicher Jagdbezirk

Schleswig - Holstein

Der echte Norden

Niederlassung Flensburg
Schleswiger Straße 55
24941 Flensburg

LBV.SH

Landesbetrieb
Straßenbau und Verkehr
Schleswig-Holstein

	Datum	Zeichen
Bearb.:	07/22	
Gez.:	07/22	
Gepr.:	07/22	

	Datum	Zeichen
1	siehe Unterlage 5	10/25
Nr.	Art der Änderung	Datum

FESTSTELLUNGSUNTERLAGE

Straßenbauverwaltung

LAND SCHLESWIG - HOLSTEIN

Station: Str.-km Abschnitt 520 km 0,409 bis Str.-km Abschnitt 530 km 1,822

PROJIS-Nr.:

Unterlage / Blatt-Nr.: 3 / 1

Übersichtslageplan

Maßstab: 1 : 5.000

B 5

Dreistreifigkeit Tönning - Husum,

2. BA Rothenspleker - Reimersbude

Bau-km 0+000.000 bis 4+011.177

Aufgestellt: Landesbetrieb Straßenbau und Verkehr Schleswig-Holstein Flensburg gez. Weil

Flensburg, den 31.01.2023
Flensburg, den 18.06.2026 (1. Planänderung)

Deckblatt