


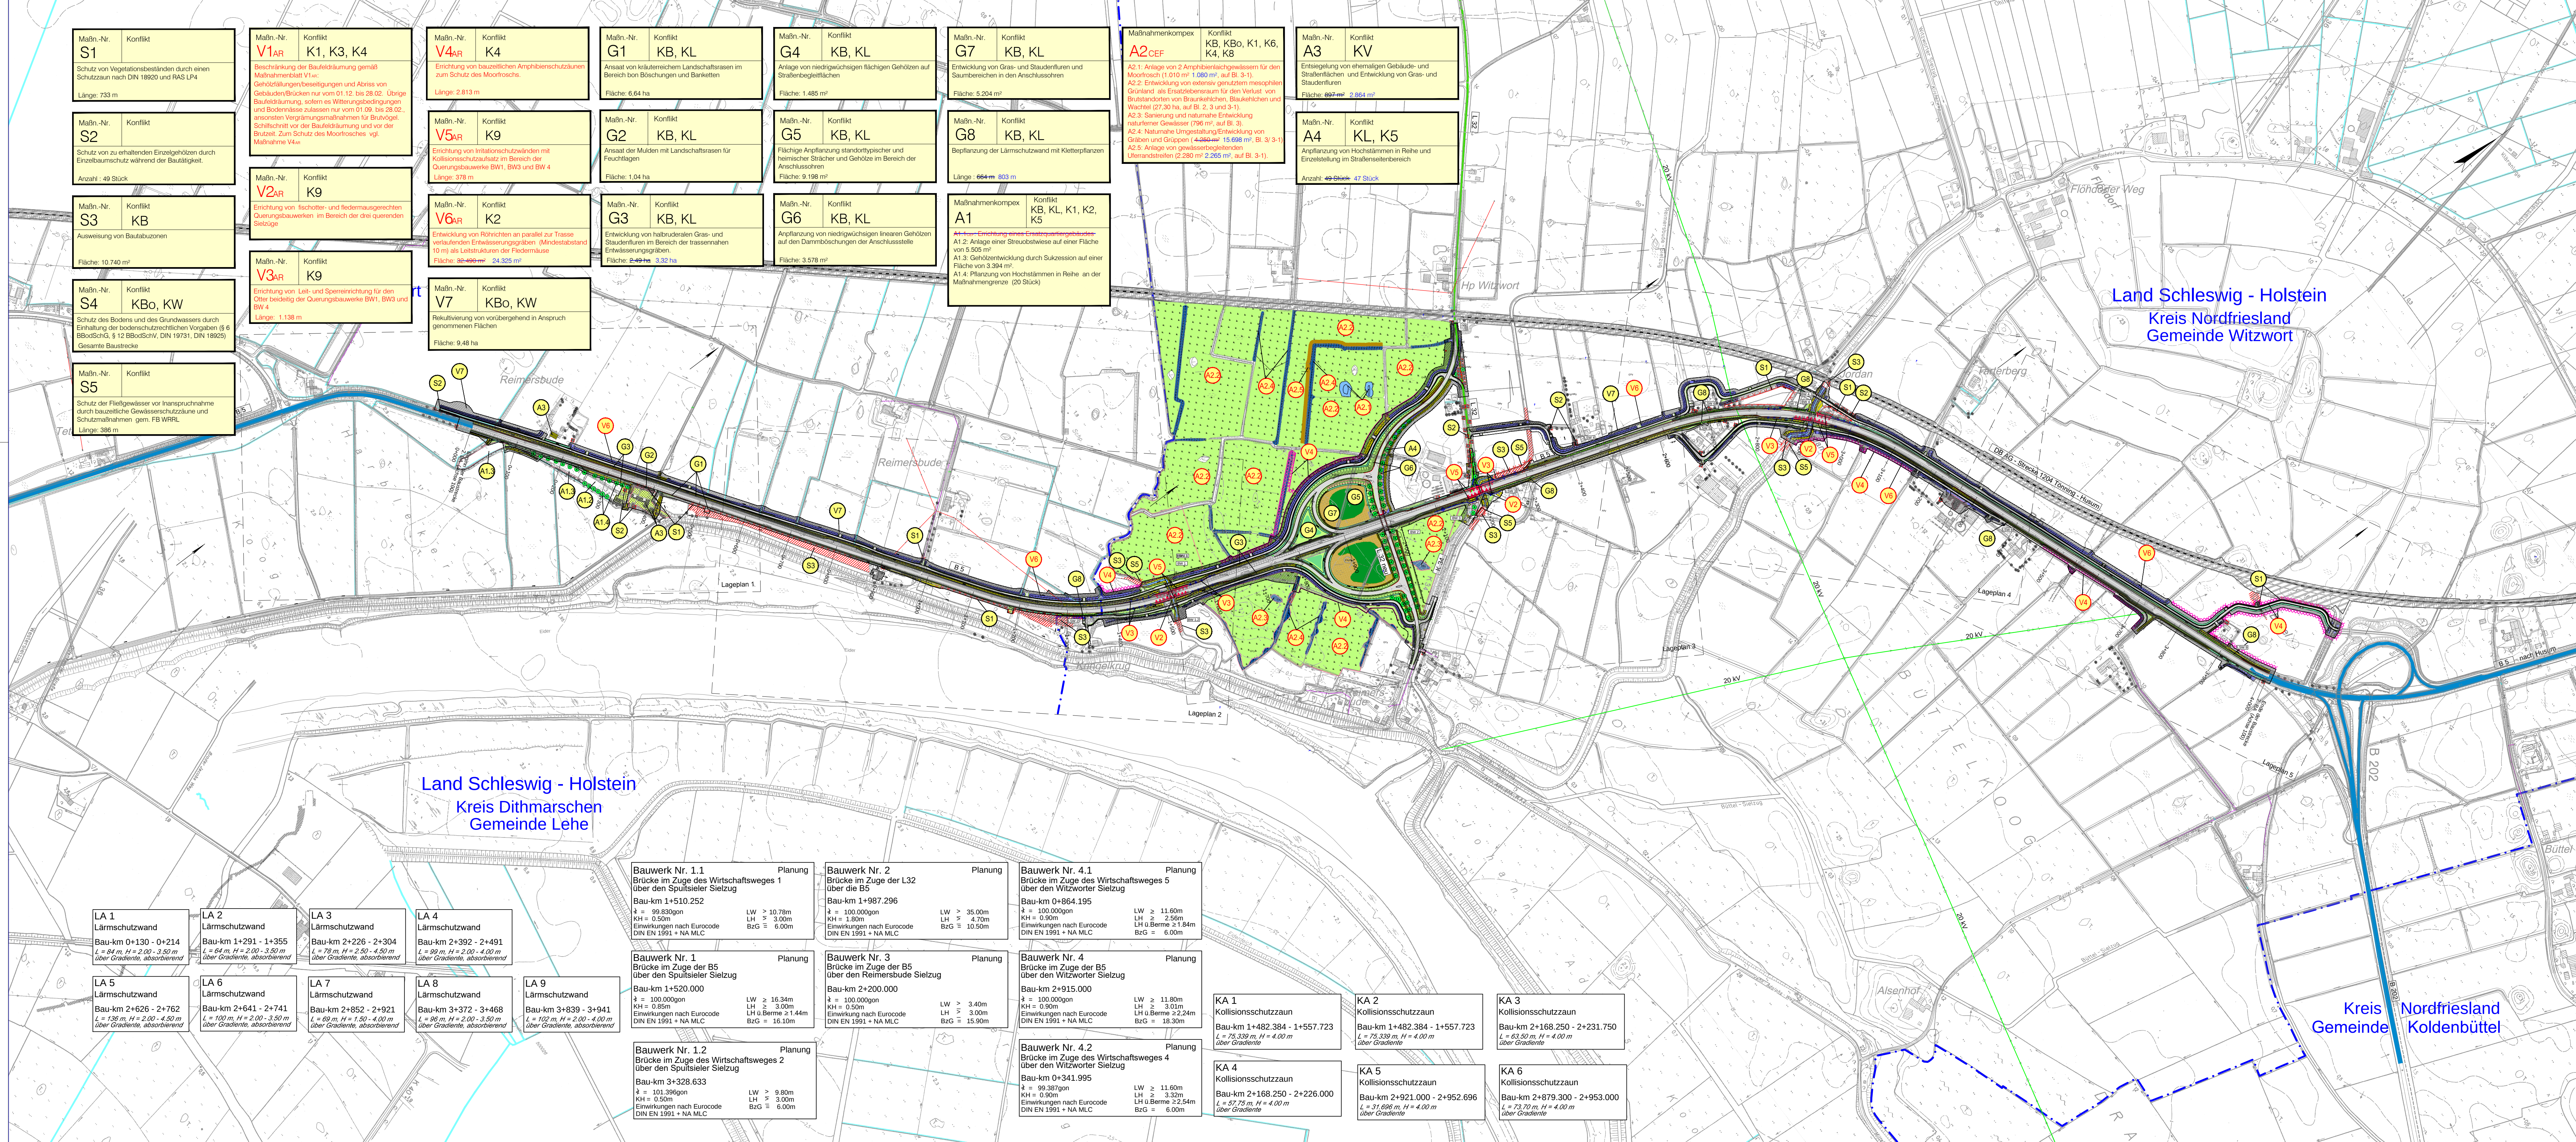

Legende

Schutzmaßnahmen

- S1/ S4 Errichtung von bauzeitlichen Schutzzaunen
- S2 Einzelbaumschutz während der Bautätigkeiten
- S3 Naturschutzfachliche Ausschlussflächen

Vermeidungsmaßnahmen

- V2_{Ar} Fischotter- und kleintiergerechte Gestaltung von Gewässerquerungen
- V3_{Ar} Errichtung von Otterleitzäunen
- V4_{Ar} Errichtung von temporären Amphibienschutzzäunen
- V5_{Ar} Errichtung von Irritationsschutzwänden mit Kollisionsschutzaufsatz
- V6_{Ar} Entwicklung von Röhrichtan an Fließgewässern als Leitstruktur für Fledermäuse
- V7 Rekultivierung von vorübergehend in Anspruch genommener Fläche
- V8 Landwirtschaftliche Nutzung nach Rekultivierung

Gestaltungsmaßnahmen

- G1 Ansaat von kräuterreichem Landschaftsrasen
- G2 Ansaat von Landschaftsrasen für Feuchtlagen in Entwässerungsmulden
- G3 Entwicklung von halbruderalen Gras- und Staudenfluren an Fließgewässern/ Entwässerungsgräben
- G4 Pflanzung von niedrigwüchsigen Gehölzen auf Straßenbegleitflächen
- G5 Flächige Anpflanzung von Landschaftsgehölzen in den Anschlüssen
- G6 Pflanzung von straßenbegleitenden Gehölzen auf Dammböschungen
- G7 Entwicklung von Saumstrukturen
- G8 Begrünung von Lärmschutzwänden mit Kletterpflanzen


Ausgleichsmaßnahmen

- Rückbau und Entsiegelung von Gebäude- und Verkehrsflächen
- Anlage einer Streuobstwiese
- Entwicklung von Feuchtwald
- Extensivierung von Grünlandflächen
- Anlage von Kleingewässern (CEF-Maßnahme: Moorfrosch)
- Einzelbaumpflanzung, Ei = Stieleiche

Maßnahmenbezeichnung

- Maßnahmen Nr. Bezug zur Konflikt Nr.
- A3 K5
- Kurzbeschreibung der Maßnahme
- m²
- AS Symbol für Maßnahme
- S = Schutzmaßnahme
V = Vermeidungs- und Minderungsmaßnahme
AR = Artenschutzmaßnahme
A = Ausgleichsmaßnahme
CEF = Vorgezogene Artenschutzmaßnahme
E = Ersatzmaßnahme
G = Gestaltungsmaßnahme

Nr.	Anpassung an technische Planung (Grabenüberfahrt bei Bau-km 3+920)	10/25	Gröger
19	Anpassung V6 aufgrund neuer Zufahrten (Achse 104, Bau-km 0+664-0+715)	10/25	Gröger
18	Verkleinerung A3 und V6 aufgrund Zufahrten (Achse 104, Bau-km 0+664-0+715)	10/25	Gröger
17	Anpassung der Maßnahmen V6/G3 an technische Planung am Witzworter Sietz	10/25	Gröger
16	Maßnahmenänderung V6 zu G3 am Witzworter Sietz	10/25	Gröger
15	Verschiebung der Maßnahme A2.5	10/25	Gröger
14	Verschiebung der Moorfroschgewässer Maßnahme A2.1	10/25	Gröger
13	Anlage eines Röhrichtstreifens als Ersatz für Änderung unter Pkt. 3	10/25	Gröger
12	Maßnahmenänderung V6 zu G3 im Umverlegungsbereich von Zuggraben 7	10/25	Gröger
11	Verkleinerung Maßnahme A3 und Entfall A4 aufgrund Aufstellfläche am BW 3	10/25	Gröger
10	Verkleinerung Maßnahme A3 auf Aufstellfläche neu (L32, Bau-km 0+070)	10/25	Gröger
9	Maßnahme A2.4 entfällt am Zuggraben 7	10/25	Gröger
8	Maßnahmenänderung V6 zu G3 am Spuitsieler Sietz	10/25	Gröger
7	Rohrdurchlässe verlängern und Aufstellflächen am BW 1 (Bau-km 1+500 - 1+514)	08/25	Horlmann
6	Entfall Lärmschutzwand Maßnahme G8 (Achse 100, Bau-km 0+120 - 0+220)	10/25	Horl / Gr.
5	Gebäudeabruch (Achse 100, Bau-km 0+160) Erweiterung Maßnahme A3	10/25	Horl / Gr.
4			
3			
2			
1			

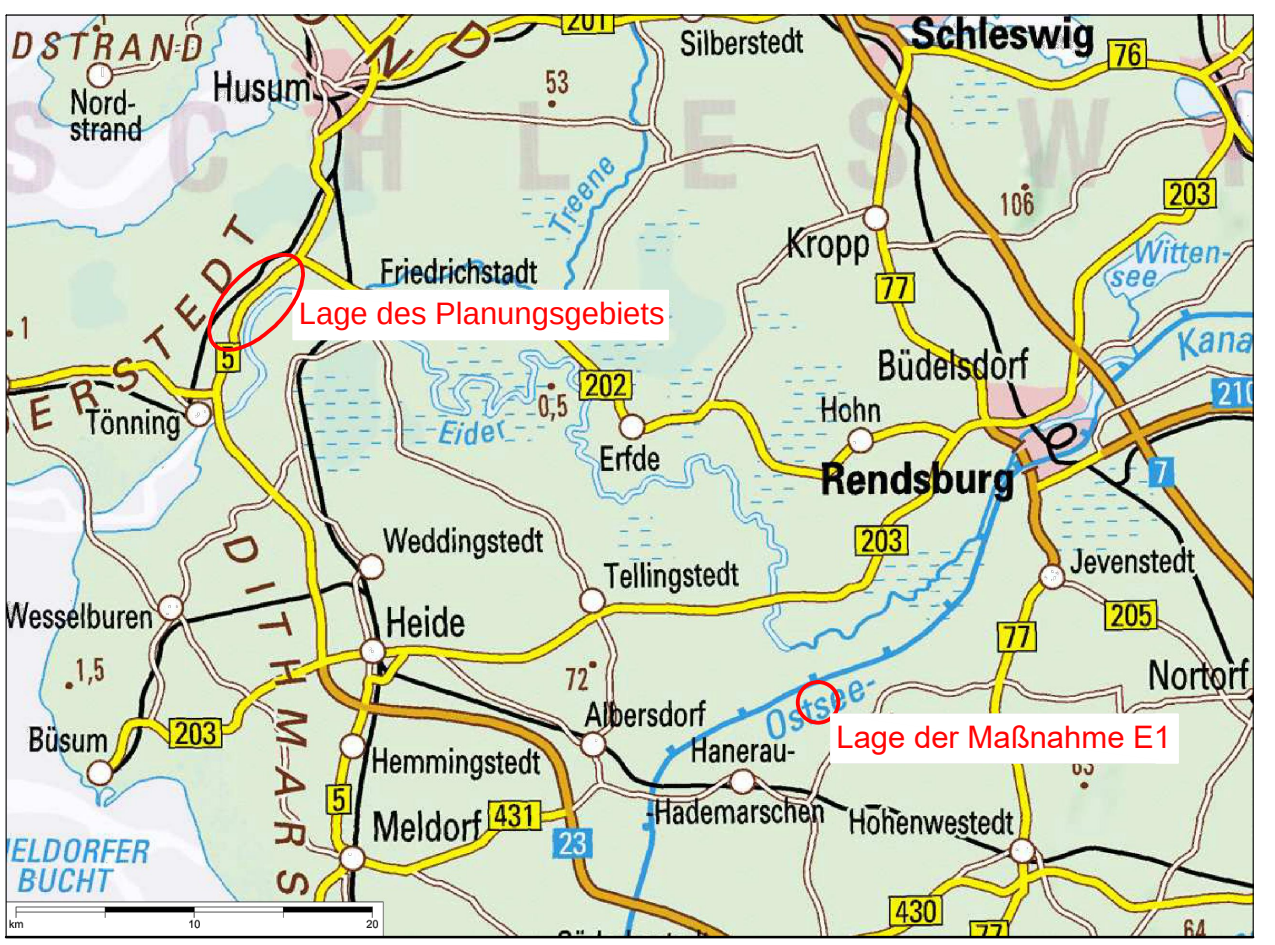


Bearb.:	Datum	Zeichen
Gez.:	03/21	
Gepr.:	03/21	

Bearb.:	Datum	Zeichen
Gez.:		
Gepr.:		

Nr.	Art der Änderung	Datum	Zeichen
3	Entfall Maßnahme A1.1 Fledermausquartiergebäude	10/25	
2	Maßnahmenänderung V6 zu G3 im Umverlegungsbereich von Zuggraben 3	10/25	
1	Umverlegung Zuggraben, Rohrdurchlass neu (Achse 100, Bau-km 0+420)	08/25	

FESTSTELLUNGSENTWURF

LAND SCHLESWIG - HOLSTEIN		Unterlage / Blatt-Nr.: 9.1 / 1	
Straße: B 5		Übersichtsplan der Landschaftspflegerischen Maßnahmen	
PROJIS-Nr.:		Maßstab 1: 5000	
B 5 Dreistreifigkeit Tönning - Husum, 2. BA Rothenspieker - Reimersbude			
Aufgestellt: Landesbetrieb Straßenbau und Verkehr Schleswig-Holstein Flensburg			
gez. Weil			
Flensburg, den 31.01.2023			
Flensburg, den 18.05.2028 (1. Planänderung)			
Deckblatt			

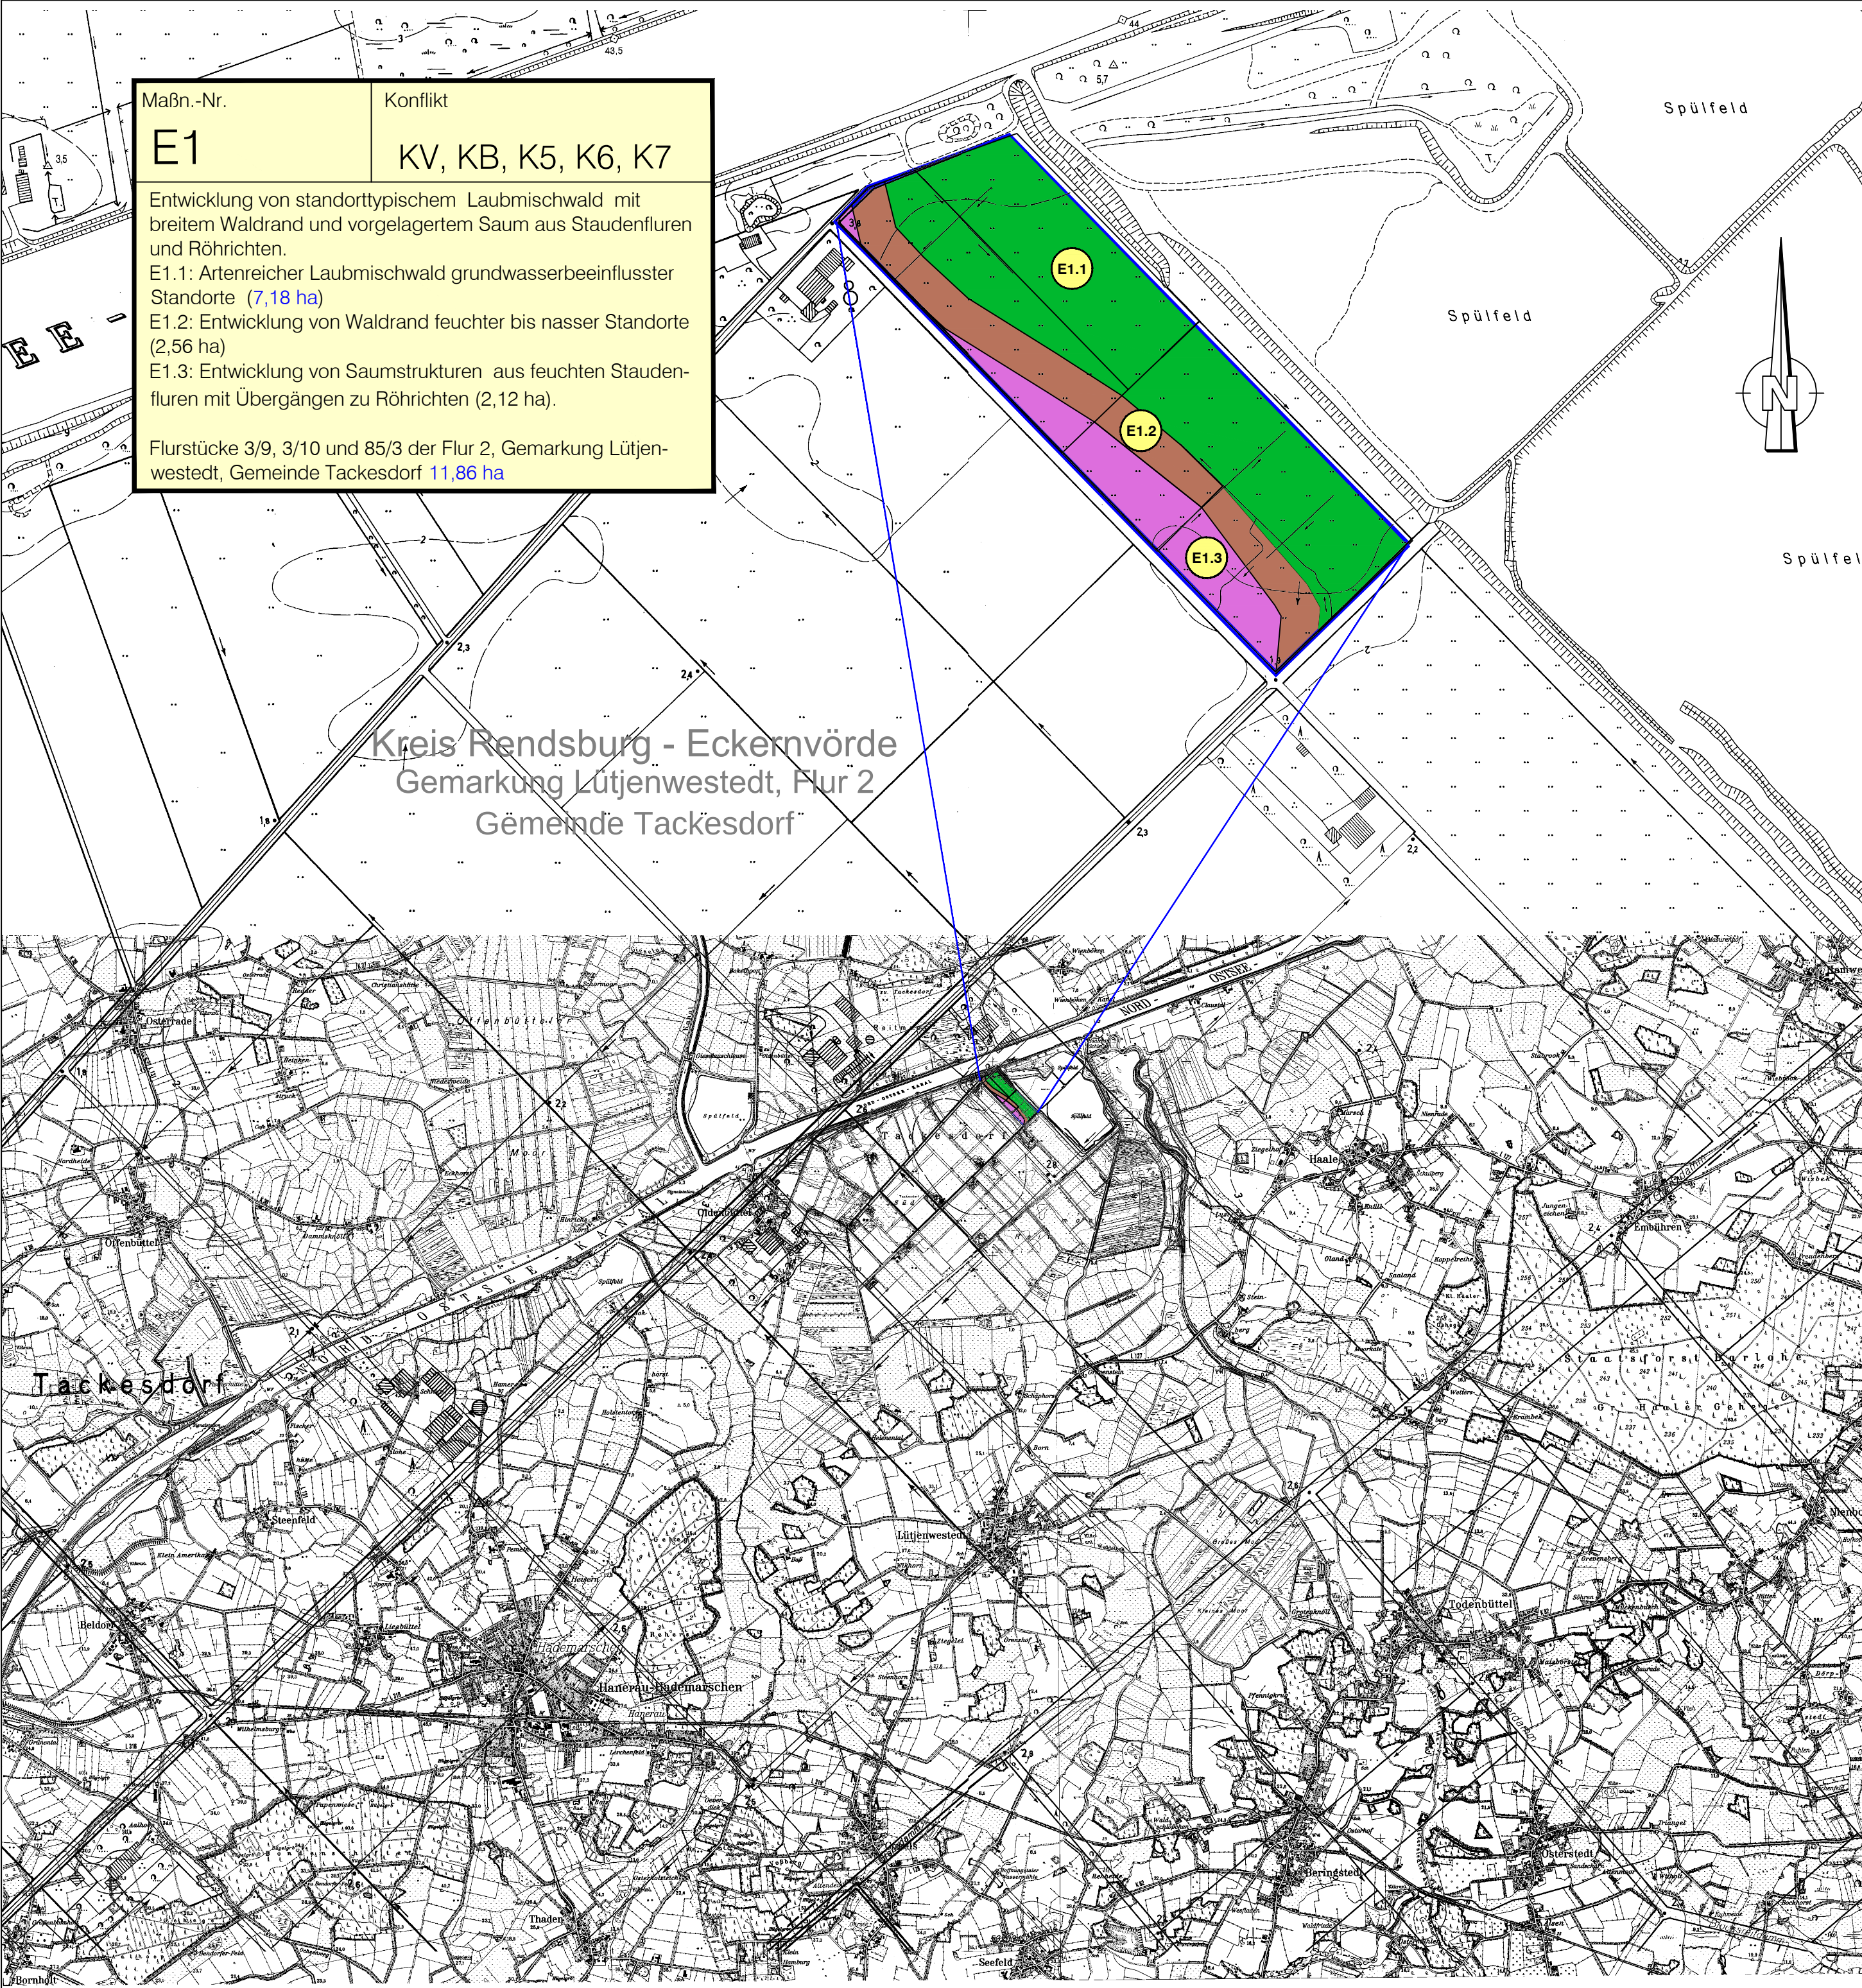

Maßn.-Nr.

E1

Konflikt

KV, KB, K5, K6, K7

Entwicklung von standorttypischem Laubmischwald mit breitem Waldrand und vorgelagertem Saum aus Staudenfluren und Röhrichten.
E1.1: Artenreicher Laubmischwald grundwasserbeeinflusster Standorte (7,18 ha)
E1.2: Entwicklung von Waldrand feuchter bis nasser Standorte (2,56 ha)
E1.3: Entwicklung von Saumstrukturen aus feuchten Staudenfluren mit Übergängen zu Röhrichten (2,12 ha).

Flurstücke 3/9, 3/10 und 85/3 der Flur 2, Gemarkung Lütjenwestedt, Gemeinde Tackesdorf 11,86 ha

Legende

Ersatzmaßnahmen

- E1.1

Entwicklung von Laubwald grund- und stauwasserbeeinflusster Standorte
- E1.2

Entwicklung von Waldrand feuchter bis nasser Standorte
- E1.3

Entwicklung von Saumvegetation feuchter Standorte

Maßnahmenbezeichnung

Maßnahmen Nr.

Bezug zur Konflikt Nr.

A 3

K5

Kurzbeschreibung der Maßnahme

..... m²

S = Schutzmaßnahme
V = Vermeidungs- und Minderungsmaßnahme
AR = Artenschutzmaßnahme
A = Ausgleichsmaßnahme
CEF = Vorgezogene Artenschutzmaßnahme
E = Ersatzmaßnahme
G = Gestaltungsmaßnahme

A3

Symbol für Maßnahme

		Datum	Zeichen
Bearb.:	07/22		
Gez.:	07/22		
Gepr.:	07/22		

Landesbetrieb Straßenbau und Verkehr Schleswig - Holstein Niederlassung Flensburg Schleswiger Straße 55 , 24941 Flensburg		Datum	Zeichen
Bearb.:			
Gez.:			
Gepr.:			

1	Maßnahmengrenze im NO auf 7,50 m nach innen verschoben	10/25	
Nr.	Art der Änderung	Datum	Zeichen

FESTSTELLUNGSUNTERLAGE

LAND SCHLESWIG - HOLSTEIN

Unterlage / Blatt-Nr.: 9.1 / 2

Übersichtsplan der Landschaftspflegerischen Maßnahmen

Straße: B 5 Station: Str.-km Abschnitt 520 km 0,409 bis Str.-km Abschnitt 530 km 1,822

PROJIS-Nr.:

Maßstab 1 : 5.000/ 1:50.000

B 5 Dreistreifigkeit Tönning - Husum,
2. BA Rothenspieker - Reimersbude

Aufgestellt: Landesbetrieb Straßenbau und Verkehr
Schleswig-Holstein
Flensburg
gez. Weil

Flensburg, den 31.01.2023
Flensburg, den 18.06.2026 (1. Planänderung)

DECKBLATT