


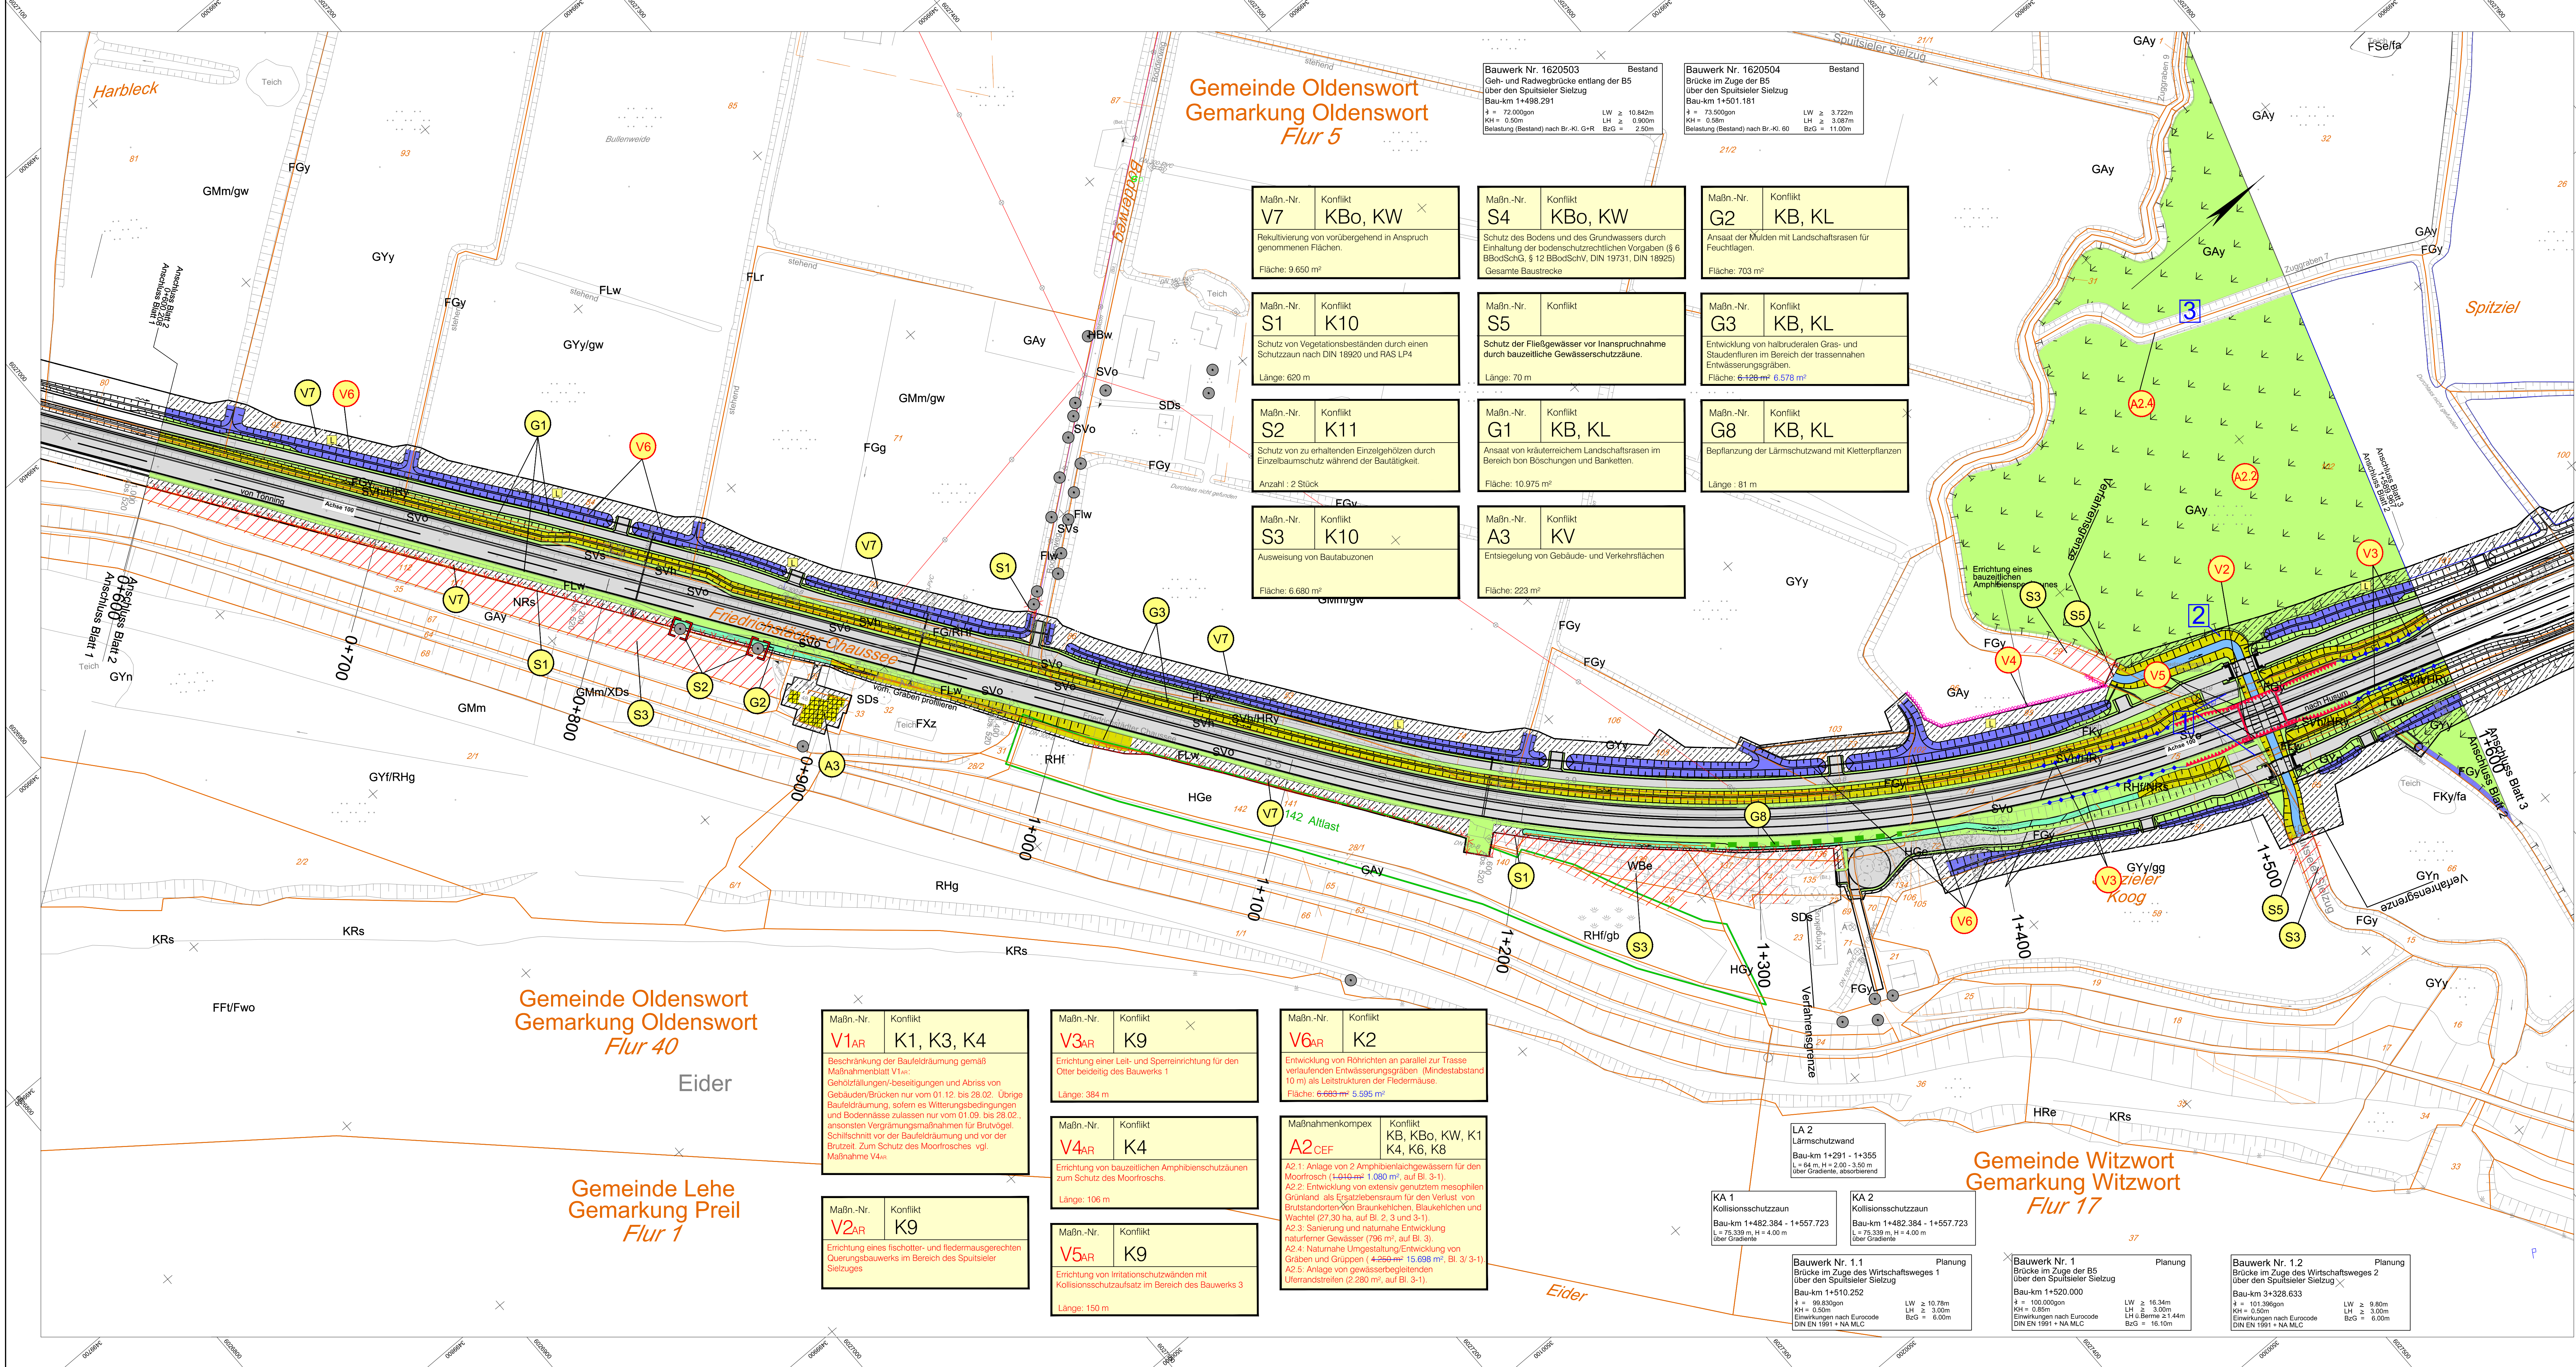

Legende

Schutzmaßnahmen

- S1/S5 Errichtung von bauzeitlichen Schutzzäunen
- S2 Einzelbaumschutz während der Bauaktivitäten
- S3 Naturschutzfachliche Ausschlussflächen

Vermeidungsmaßnahmen

- V2_{Nr} Fischotter- und kleintiergerechte Gestaltung von Gewässerquerungen
- V3_{Nr} Errichtung von Otterleitzäunen
- V4_{Nr} Errichtung von temporären Amphibienschutzzäunen
- V5_{Nr} Errichtung von Irritationschutzzäunen mit Kollisionschutzaufsatz
- V6_{Nr} Entwicklung von Röhrichten an Fließgewässern als Leitstruktur für Fledermäuse
- V7 Rekultivierung von bauzeitlich in Anspruch genommener Fläche

Gestaltungsmaßnahmen

- G1 Ansaat von kräuterreichem Landschaftsrasen
- G2 Ansaat von Landschaftsrasen für Feuchtlagen in Entwässerungsmulden
- G3 Entwicklung von halbruderalen Gras- und Staudenfluren an Fließgewässern/Entwässerungsgräben
- G4 Pflanzung von niedrigwüchsigen Gehölzen auf Straßenbegleitflächen
- G5 Flächige Anpflanzung von Landschaftsgehölzen in den Anschlüssen
- G6 Pflanzung von straßenbegleitenden Gehölzen auf Dammböschungen
- G7 Entwicklung von Saumstrukturen
- G8 Begrünung von Lärmschutzwänden mit Kletterpflanzen

Ausgleichsmaßnahmen

- A1.2 Anlage einer Struobstwiese
- A1.3 Entwicklung von Feuchtwald
- A2.1 Anlage von Kleingewässern (CEF-Maßnahme: Moorfrösch)
- A2.2 Extensivierung von Grünlandflächen
- A2.3 Sanierung naturnaher Kleingewässer
- A2.4 Naturnahe Entwicklung von Gräben und Gruppen
- A2.5 Entwicklung von Uferandstreifen
- A3 Rückbau und Entsiegelung von Gebäude- und Verkehrsflächen
- A1.4, A4 Einzelbaumpflanzung, Ei = Steileiche

Maßnahmenbezeichnung

Maßnahmen Nr. Bezug zur Konflikt Nr. S = Schutzmaßnahme V = Vermeidungs- und Minderungsmaßnahme AR = Artenreichtumsmaßnahme A = Ausgleichsmaßnahme CEF = Vorgezogene Artenchutzmaßnahme E = Ersatzmaßnahme G = Gestaltungsmaßnahme


Zeichenerklärung Lageplan (Auszug nachrichtlich):

Diagram showing various symbols for infrastructure and land use, including roads, railways, and different types of vegetation and water bodies.

Verwaltung section showing administrative boundaries and other relevant information for the project area.

Bestand

- WBa Erlenbruchwald
- HGy Sonstiges Feldgehölz
- HGe Feldgehölz aus Erlern
- HGp Feldgehölz mit Hybrid-Pappeln
- HBw Weidenbüsch außerhalb von Gewässern
- HBu Sonstiges Feldgehölz
- HWy Typischer Knick
- HfB Baumhecke
- HfA Allee aus heimischen Laubgehölzen
- HRe Gehölzsaum an Gewässern
- Hry Baumreihe aus heimischen Baumarten
- FVo Südwasserwall ohne Vegetation
- FFl Fluss mit Regelprofil, ohne technische Uferverbauung Sonstiger
- FFx naturferner Fluss
- FLw Naturnahes lineares Gewässer mit Gehölzen
- FLr Naturnahes lineares Gewässer mit Röhrichten
- FLy Sonstiges naturnahes lineares Gewässer
- FGy Sonstiger Graben
- FGg Gruppe
- FKe Eutrophes Kleingewässer
- Fky Sonstiges Kleingewässer
- Fsy Sonstiges Stillgewässer
- Fss Naturnahes aber nicht künstliches Stillgewässer
- Fxz Zierloch
- Ftx Technisches Gewässer, verbaut
- Fku Technisches Gewässer, naturnah
- Fkv Sonstiges naturnahes Gewässer
- NRS Landröhrichte
- KRS Brackwasserrohrichte
- GNr Nährstoffreiches Nassgrünland
- GFf Artenreicher Flutrasen
- GMf Mesophiles Grünland feuchter Standorte
- GmM Mesophiles Grünland frischer Standorte
- GyN Artenarmer bis mäßig artenreicher Flutrasen
- GyF Artenarmes bis mäßig artenreiches Feuchtwäldchen
- OyY Mäßig artenreiches Wirtschaftsgrünland
- GyV Artenarmes Wirtschaftsgrünland
- Aay Intensivacker
- RHu Uferstaudenflur an Flüssen, Bächen und durchströmten Stillgewässern
- RHf Feuchte Hochstaudenflur
- Rhm Ruderaler Staudenflur frischer Standorte
- RHg Ruderaler Grasflur
- Rhn Nitrophylieflur
- Rhy Sonstige Ruderalfläche
- SDs Siedlungsfläche mit dörflichem Charakter
- SDp Landwirtschaftliche Produktionsanlage
- SDn Sonstige Bebauung im Außenbereich
- SGb Garten strukturreich
- SGo Kleinflächige (Haus-)Gärten mit einfacher Struktur
- SvN Straßenbegleitgrün mit Bäumen
- SvG Straßenbegleitgrün mit Gehölzen
- SvO Straßenbegleitgrün ohne Gehölze
- SvS Vollversiegelte Verkehrsfläche
- SvU unversiegelter Weg mit oder ohne Vegetation (Trittrassen)
- SvP Spurplattenerweg
- SvD Gleisbett (Schotter)

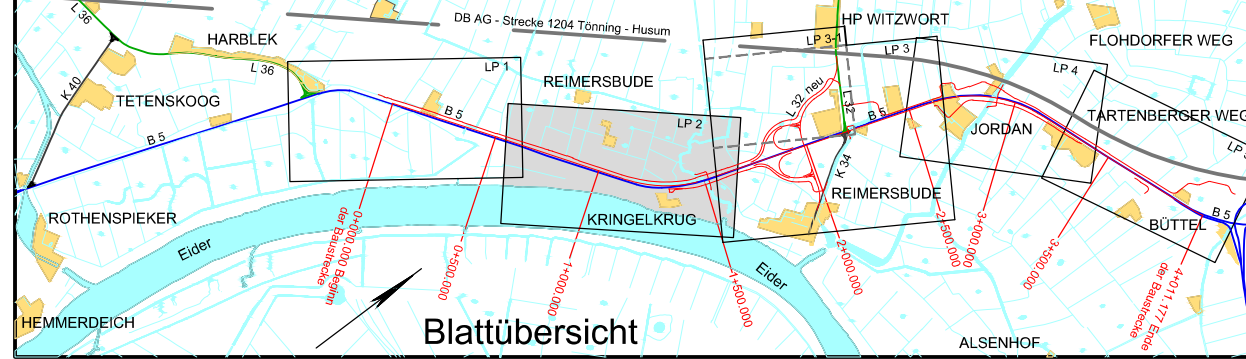

		Datum	Zeichen
	Bearb.:	07/22	
	Gez.:	07/22	
	Gepr.:	07/22	

Landesbetrieb Straßenbau und Verkehr Schleswig - Holstein Niederlassung Flensburg Schleswiger Straße 55, 24941 Flensburg		Datum	Zeichen
	Bearb.:		
	Gez.:		
	Gepr.:		

3	Maßnahme A2.4 entfällt am Zugraben 7	10/25	
2	Maßnahmenänderung V6 zu G3 am Spütsieler Stelzug	10/25	
1	Rohrdurchlässe verlängern und Aufstellfläche zwischen BW 1 und BW 1.1 und BW 1 und BW 1.2 (Bau-km 1+500 - 1+514) hinzugefügt		
Nr.	Art der Änderung	Datum	Zeichen

FESTSTELLUNGSUNTERLAGE


Straßenbauverwallung		Unterlage/Blatt-Nr.:	9.2 / 2
LAND SCHLESWIG - HOLSTEIN		Maßnahmenplan	
Straße: B 5		Station: Str.-km Abschnitt 520 km 0,409 bis Str.-km Abschnitt 530 km 1,822	Bau-km 0+600.000 - 1+600.000
PROJ-Nr.:		Maßstab: 1 : 1000	

B 5 Dreistreifigkeit Tönning - Husum, 2. BA Rothensteiner - Reimersbude

Aufgestellt:	Landesbetrieb Straßenbau und Verkehr Schleswig-Holstein Flensburg	gep. Weil
Flensburg, den 31.01.2022		
Flensburg, den 18.08.2028 (1. Planänderung)		

Deckblatt

--	--

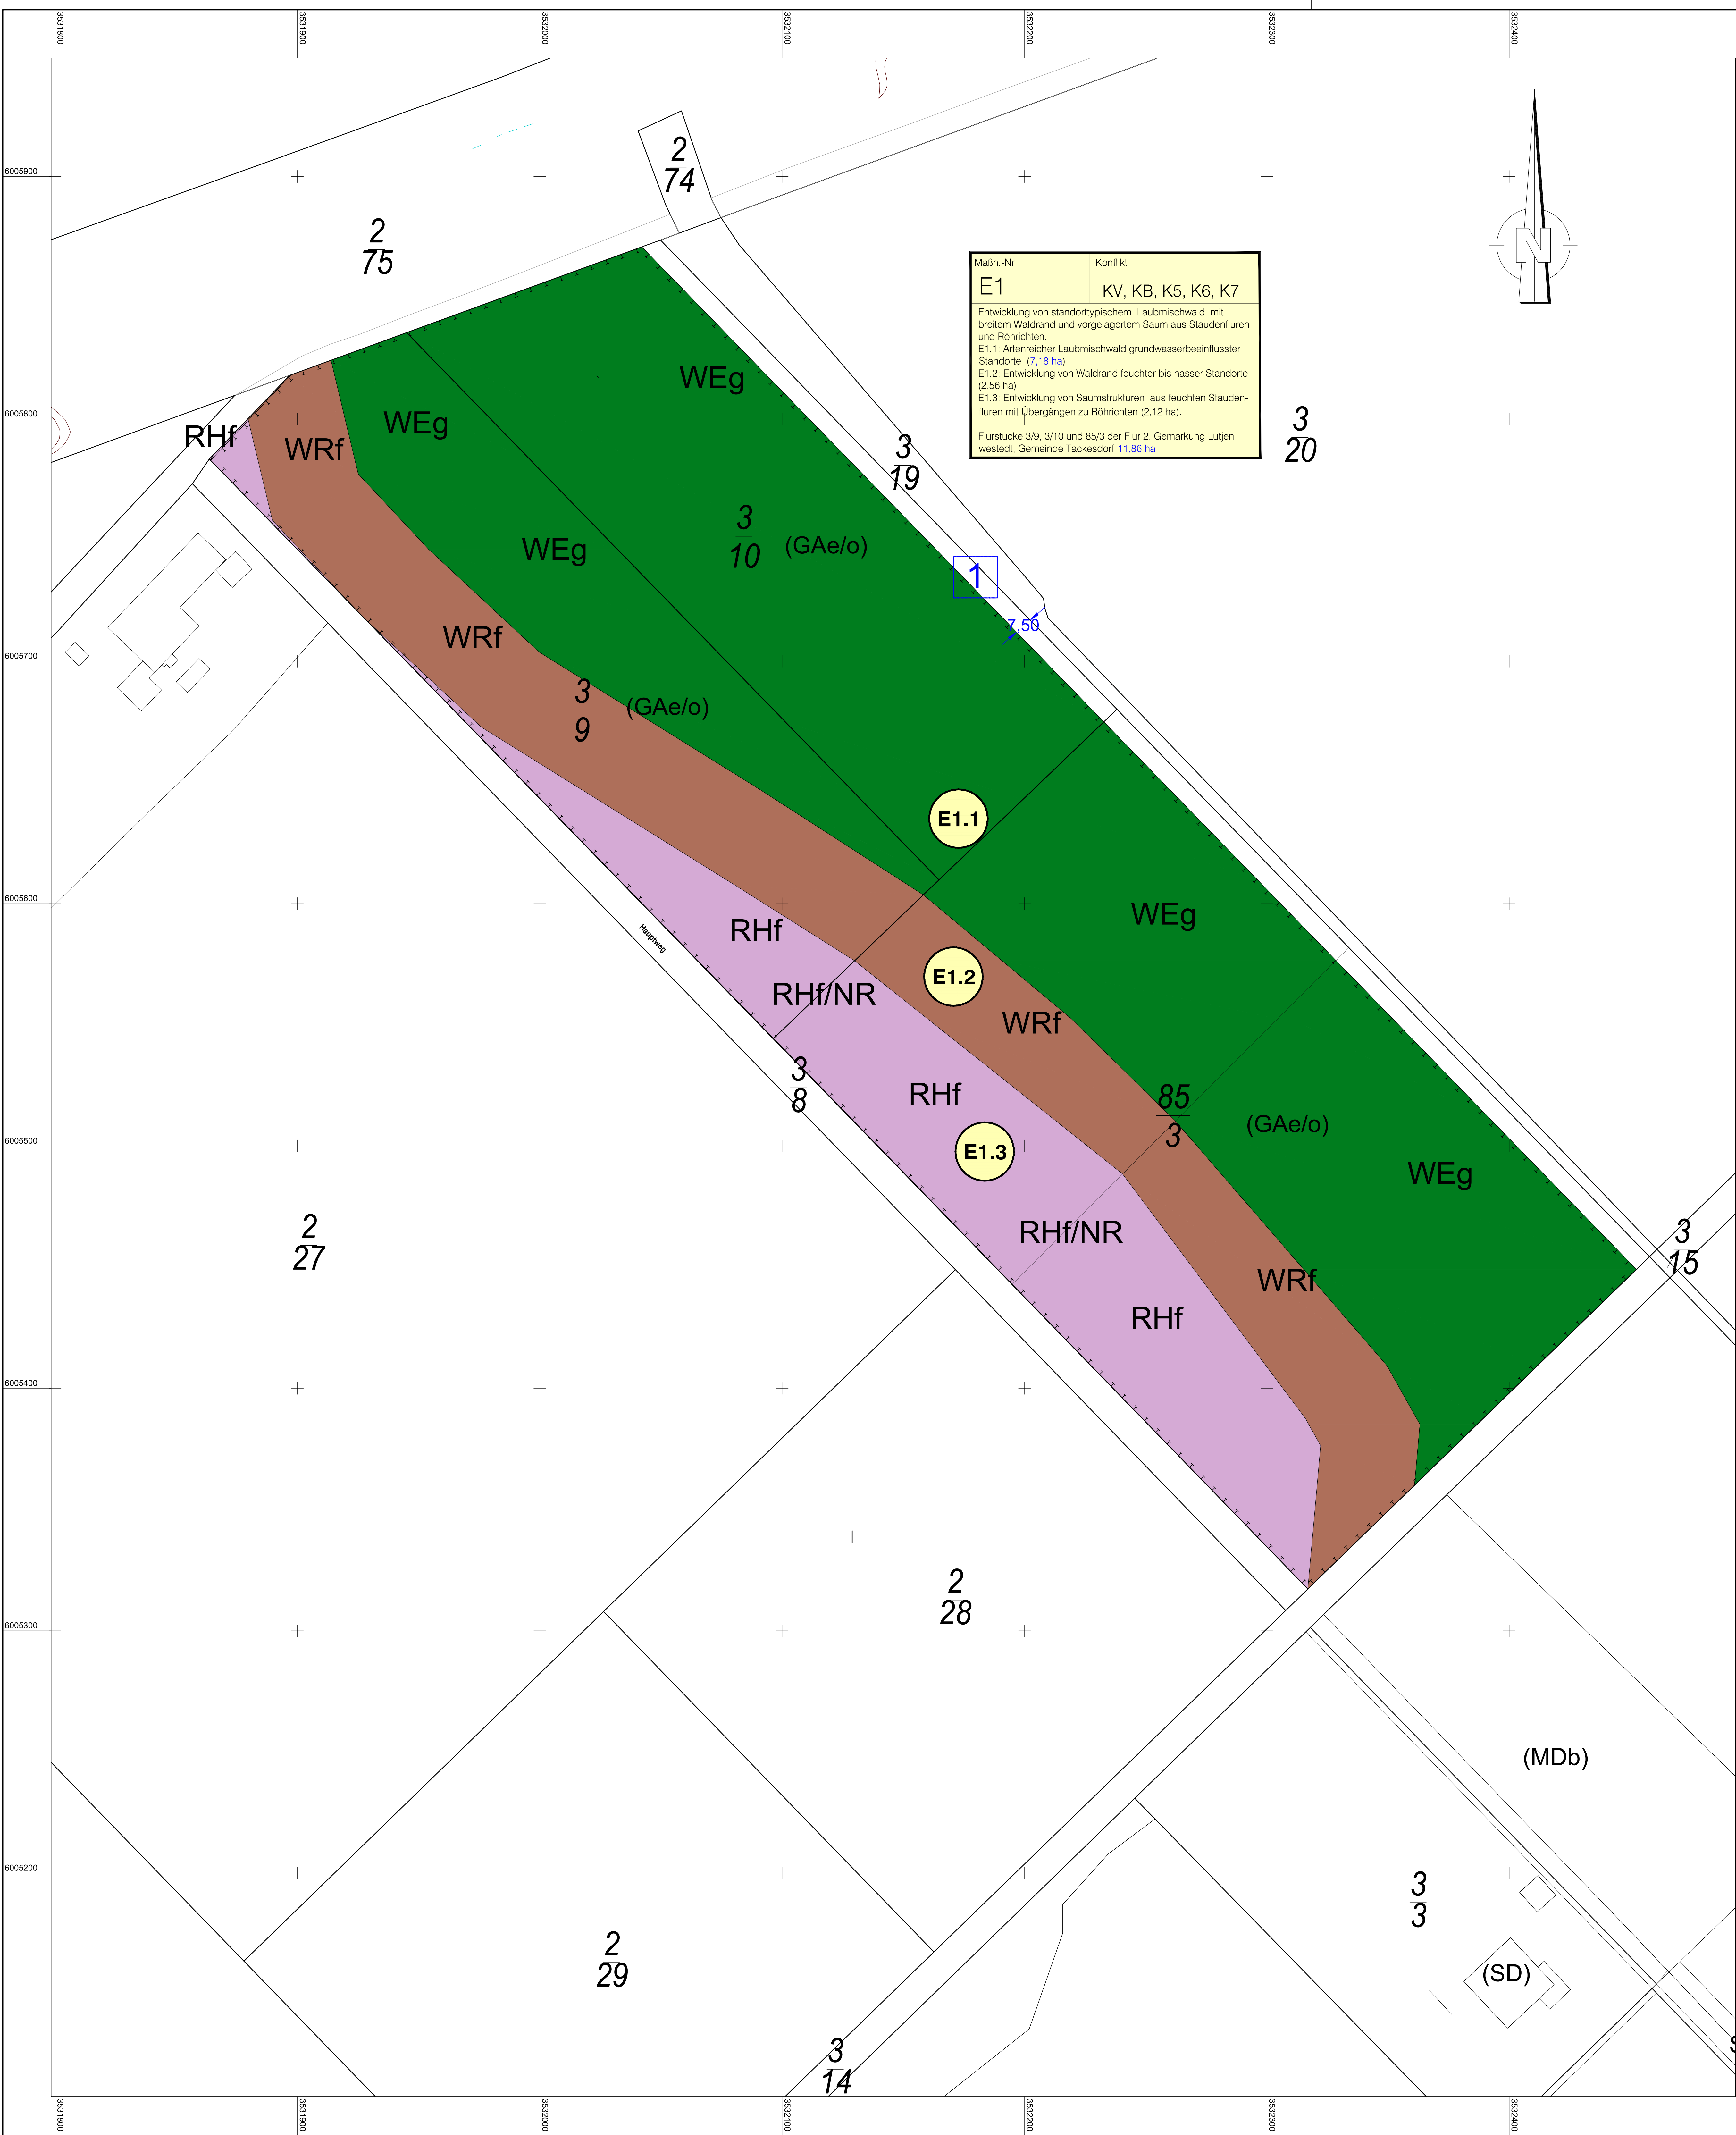


Maßnahmenkomplex TACKESDORF

Entwicklungsziele der Teilmaßnahmen

- WEg Artenreiche Laubmischwälder grund- und stauwasserbeeinflusster Standorte (E2.1)
- WRf Waldrand feuchter bis nasser Standorte (E2.2)
- RHf, RHf Halbruderaler Gras- und Staudenflur / Saumvegetation (E*, * 9) (m = mesophil, f = feucht; RHfNR = Übergang zu Röhricht)

Sonstiges Grenze des Maßnahmenkomplexes

Maßnahmenbezeichnung

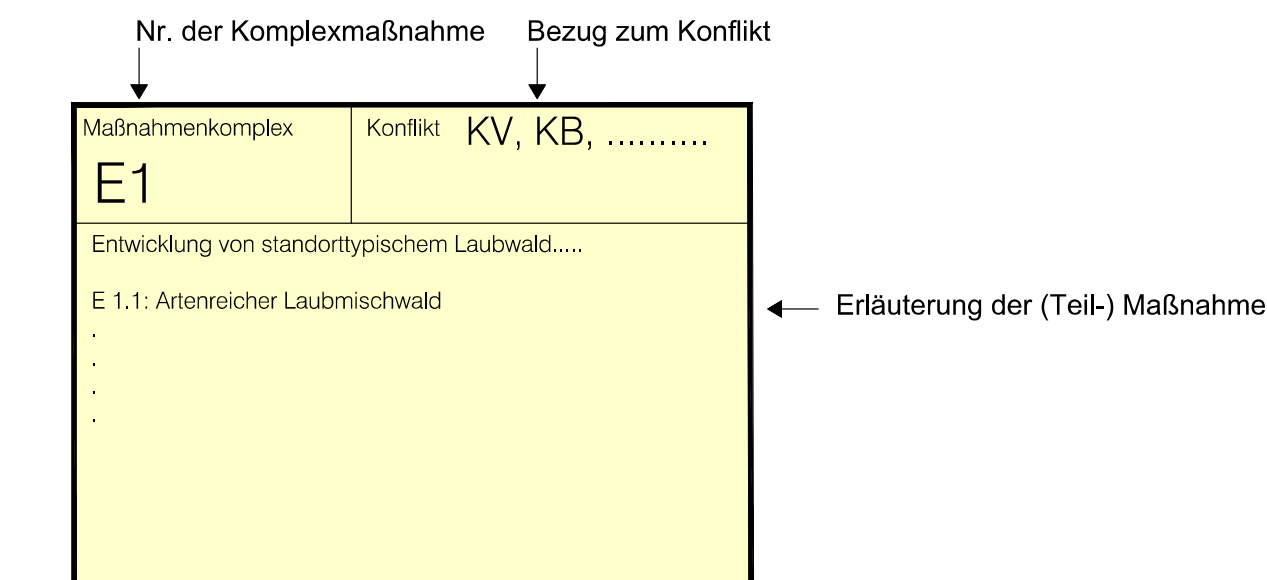


E1.1 Bezeichnung für Teil-Maßnahme

Bestand (Ausgangszustand in Klammern)

- GAe Einsaatgrünland
- GFf Sonstiges artenreiches Feuchtgrünland §
- MDb Trockener sekundärer Moornwald §
- Zusatzcode: Standort mit organischem Boden

2 Nr. der Deckblattänderung

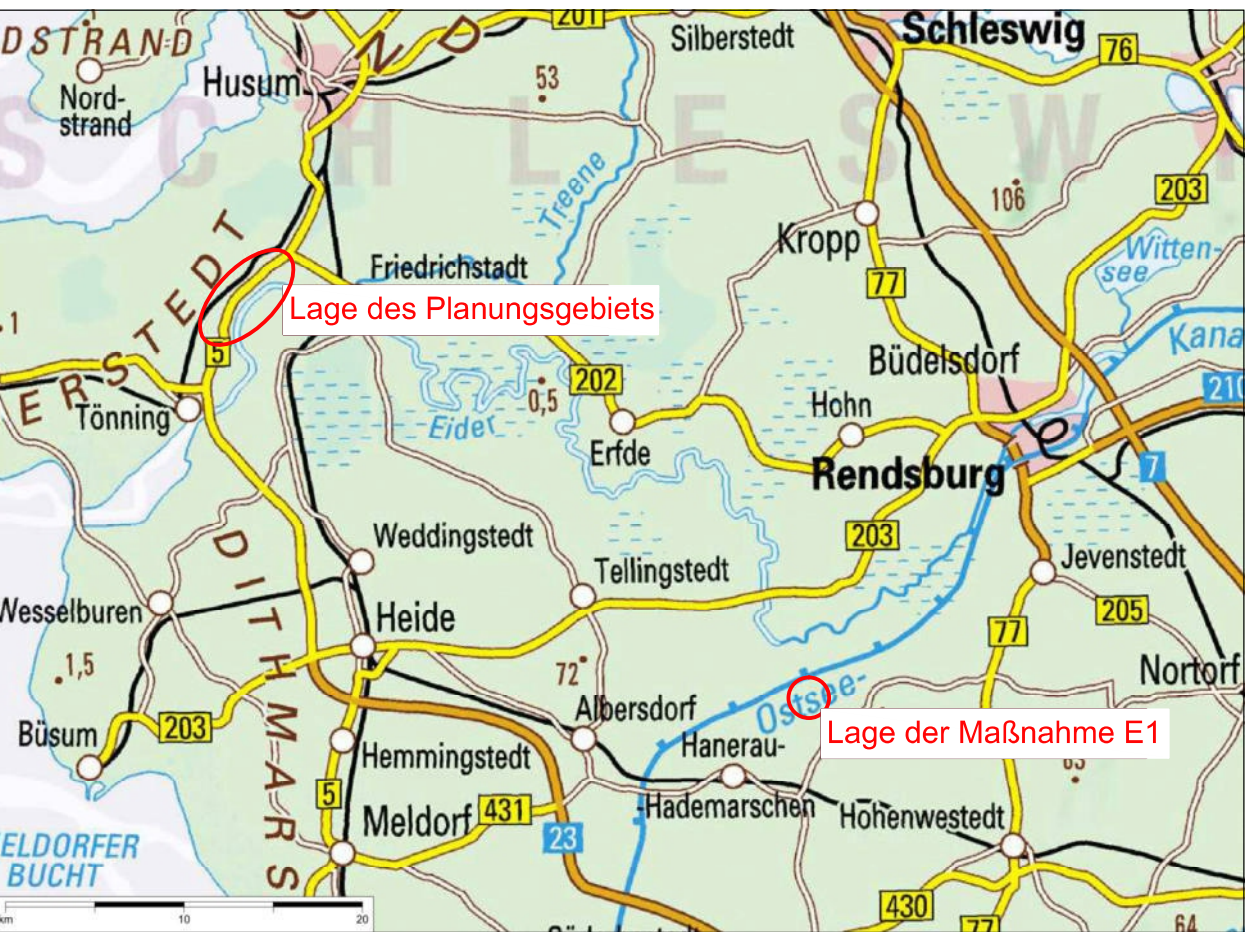

	Datum	Zeichen
Bearb.:	07/22	
Gez.:	07/22	
Gepr.:	07/22	

Landesbetrieb Straßenbau und Verkehr Schleswig - Holstein Niederlassung Flensburg Schleswiger Straße 55, 24941 Flensburg	Bearb.:	
	Gez.:	
	Gepr.:	

1	Maßnahmengrenze im NO auf 7,50 m nach innen verschoben	10/25	
Nr.		Datum	Zeichen

FESTSTELLUNGSUNTERLAGE

Straßenbauverwaltung LAND SCHLESWIG - HOLSTEIN Station: Str.-km Abschnitt 520 km 0,409 bis Str.-km Abschnitt 530 km 1,822 PROJIS-Nr.:	Unterlage/Blatt: 9.2/6 Maßnahmenplan Trassenferne Maßnahmen Maßstab: 1 : 1000
---	--

B 5 Dreistreifigkeit Tönning - Husum,
2. BA Rothenspieker - Reinersbude

Aufgestellt:	Landesbetrieb Straßenbau und Verkehr Schleswig-Holstein Flensburg gez. Weil
	Flensburg, den 31.01.2023 Flensburg, den 18.06.2026 (1. Planänderung)

Deckblatt