


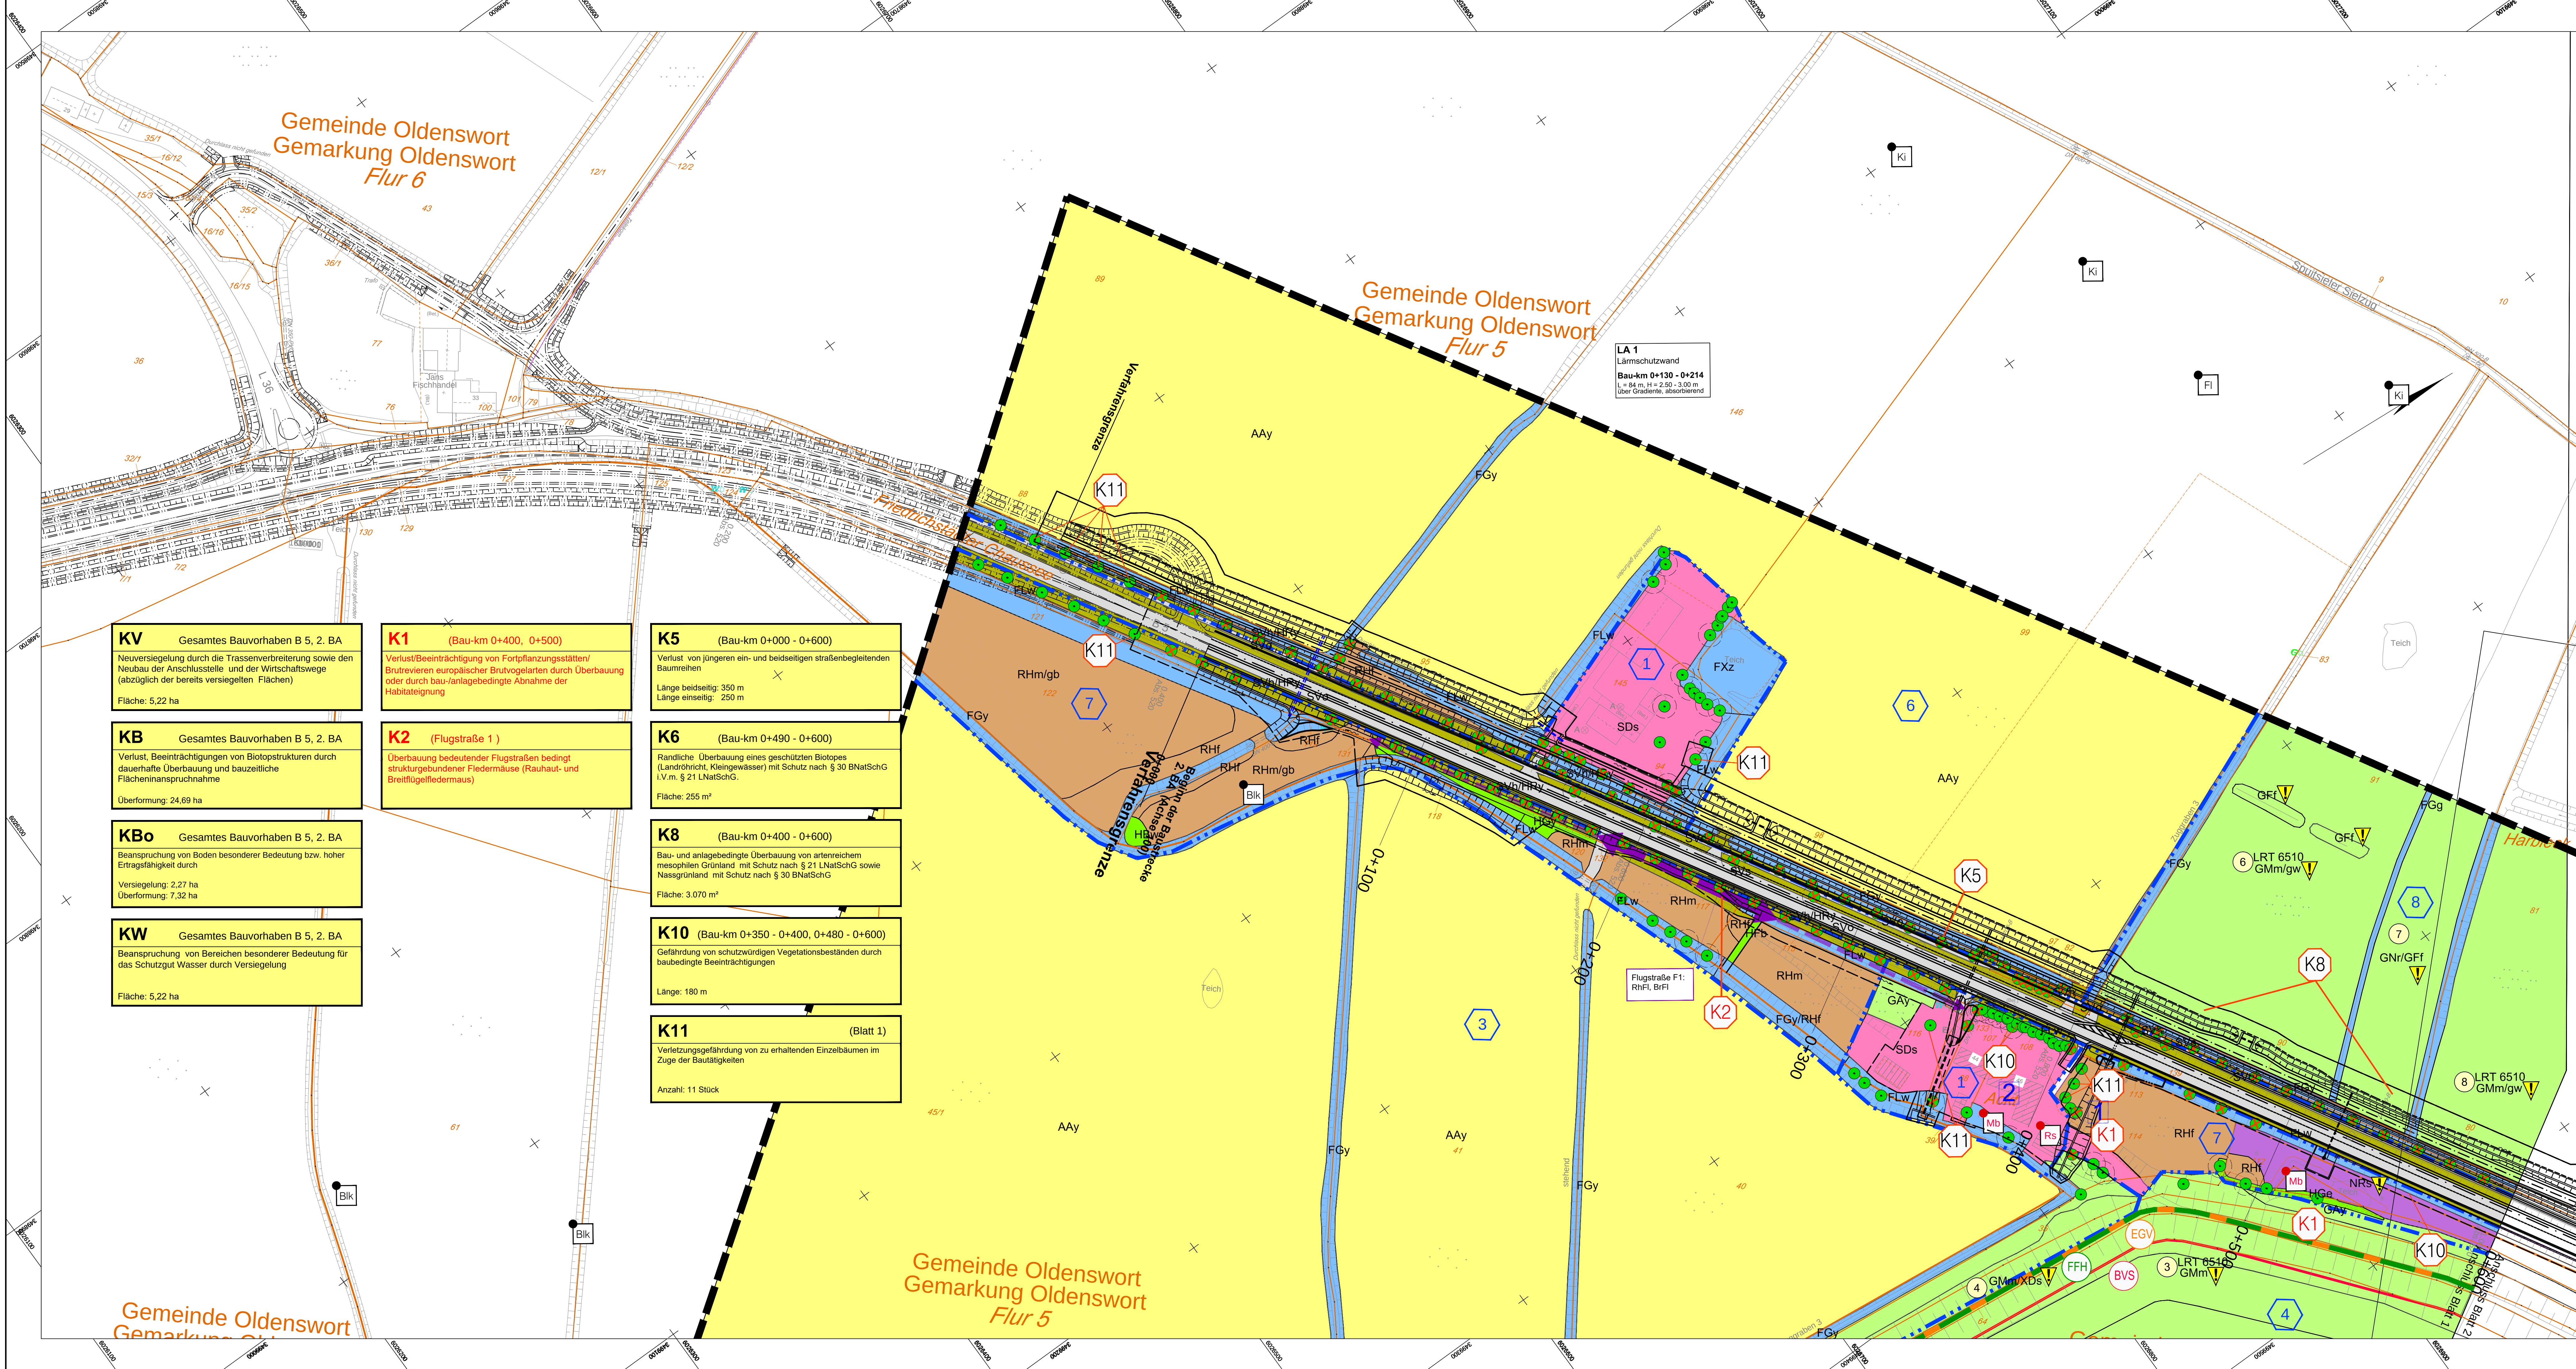

KV Gesamtes Bauvorhaben B 5, 2. BA
Neuversiegelung durch die Trassenverbreiterung sowie den Neubau der Anschlussstelle und der Wirtschaftsweg (abzüglich der bereits versiegelten Flächen)
Fläche: 5,22 ha

KB Gesamtes Bauvorhaben B 5, 2. BA
Verlust, Beeinträchtigung von Biotopstrukturen durch dauerhafte Überbauung und bauzeitliche Flächeninanspruchnahme
Überformung: 24,69 ha

KBo Gesamtes Bauvorhaben B 5, 2. BA
Beanspruchung von Boden besonderer Bedeutung bzw. hoher Ertragsfähigkeit durch
Versiegelung: 2,27 ha
Überformung: 7,32 ha

KW Gesamtes Bauvorhaben B 5, 2. BA
Beanspruchung von Bereichen besonderer Bedeutung für das Schutzgut Wasser durch Versiegelung
Fläche: 5,22 ha

K1 (Bau-km 0+400, 0+500)
Verlust/Beeinträchtigung von Fortpflanzungsstätten/ Brutrevieren europäischer Brutvogelarten durch Überbauung oder durch bau-/anlagebedingte Abnahme der Habitatsignatur

K2 (Flugstraße 1)
Überbauung bedeutender Flugstraßen bedingt strukturbundener Fledermaus (Rauhaut- und Breitflügelfledermaus)

K5 (Bau-km 0+000 - 0+600)
Verlust von jüngeren ein- und beidseitigen straßenbegleitenden Baumreihen
Länge beidseitig: 350 m
Länge einseitig: 250 m

K6 (Bau-km 0+490 - 0+600)
Randliche Überbauung eines geschützten Biotops (Landröhricht, Kleingewässer) mit Schutz nach § 30 BNatSchG i.V.m. § 21 LNatSchG.
Fläche: 255 m²

K8 (Bau-km 0+400 - 0+600)
Bau- und anlagebedingte Überbauung von artenreichem mesophilen Grünland mit Schutz nach § 21 LNatSchG sowie Nassgrünland mit Schutz nach § 30 BNatSchG
Fläche: 3.070 m²

K10 (Bau-km 0+350 - 0+400, 0+480 - 0+600)
Gefährdung von schutzwürdigen Vegetationsbeständen durch baubedingte Beeinträchtigungen
Länge: 180 m

K11 (Blatt 1)
Verletzungsgefährdung von zu erhaltenden Einzelbäumen im Zuge der Baulativitäten
Anzahl: 11 Stück

LA 1
Lärmschutzwand
Bau-km 0+130 - 0+214
L=84 m, H=2,50-3,00 m
Über Gradienten, abschließend

Legende

Biotoptypen

- Wälder und Brüche**
- WBa Erlen-Bruchwald
 - WMx Laubholzforst auf reichen Böden mit mehr als 30 % Deckung nicht heimischer Laubgehölze
- Gehölze und sonstige Baumstrukturen**
- HGy Sonstiges Feldgehölz
 - HGE Feldgehölz aus Erlen
 - HBw Weidengehölz außerhalb von Gewässern
 - HBj Sonstiges Gehölz
 - HFz Sonstige Hecke
 - HFB Baumbüsch
 - HAY Allee aus heimischen Laubgehölzen
 - HRE Gehölzreihung an Gewässern
 - HRY Baumreihe aus heimischen Baumarten
- Einzelbaum/Einzelbaum mit $\phi > 50$ cm**
- Einzelbaum/Einzelbaum mit $\phi > 50$ cm

Fließgewässer

- Fließgewässer**
- FWo Subversivität ohne Vegetation
 - FTL Fluss mit Regelprofil, ohne technische Uferverbauung
 - FLW Naturnahes lineares Gewässer mit Gehölzen
 - FLr Naturnahes lineares Gewässer mit Röhricht
 - FLy Sonstiges naturnahes lineares Gewässer
 - FGy Sonstiger Graben
 - FGg Gruppe

Stillgewässer

- Stillgewässer**
- FKe Eutrophes Kleingewässer
 - FKy Sonstiges Kleingewässer
 - FSr Eutrophes Stillgewässer
 - FSy Sonstiges Stillgewässer
 - FZz Zierlich
 - FXx Technisches Gewässer, verbaut
 - FXu Technisches Gewässer, naturfern
 - FKy Sonstiges naturfernes Gewässer

Gehölzfreie Biotop der Niedermoores, Sümpfe und Ufer

- Gehölzfreie Biotop der Niedermoores, Sümpfe und Ufer**
- NRS Landröhricht
 - KRS Brackwasserrohrichte

Grünland

- Grünland**
- GNr Nährstoffreiches Nassgrünland
 - GFI Artenreicher Flutrasen
 - GMI Mesophiles Grünland feuchter Standorte
 - GMM Mesophiles Grünland frischer Standorte
 - GYN Artenreicher bis mäßig artenreicher Flutrasen
 - GVI Artenarmes bis mäßig artenreiches Feuchtgrünland
 - GYY Mäßig artenreiches Wirtschaftsgrünland
 - GAY Artenarmes Wirtschaftsgrünland

Acker- und Gartenbau-Biotop

- Acker- und Gartenbau-Biotop**
- AAy Intensivacker

Ruderalfluren / Säume, Staudenfluren

- Ruderalfluren / Säume, Staudenfluren**
- RHu Uferstaudenflur an Flüssen, Bächen und durchströmten Stillgewässern
 - RHf Feuchte Hochstaudenflur
 - RHM Ruderal Staudenflur frischer Standorte
 - RHg Ruderal Grasflur
 - RHN Nitrophylflur
 - RHy Sonstige Ruderalfläche

Siedlungsbiotope

- Siedlungsbiotope**
- SDe Siedlungsfläche mit dorflichem Charakter
 - SDP Landwirtschaftliche Produktionsanlage
 - SDy Sonstige Bebauung im Außenbereich
 - SGa Kleinfeld (Haus-/Gärten mit einfacher Struktur)

Straßenbegleitgrün

- Straßenbegleitgrün**
- SVh Straßenbegleitgrün mit Bäumen
 - SVg Straßenbegleitgrün mit Gehölzen
 - SVo Straßenbegleitgrün ohne Gehölze

Verkehrsflächen

- Verkehrsflächen**
- SVs Vollversiegelte Verkehrsfläche
 - SVu unversiegelter Weg mit oder ohne Vegetation (Trittrassen)
 - SVp Spurplattenweg
 - SVb Gleisbett (Schotter)

Nebenbiotoptypen/ Zusatzcodes

- Nebenbiotoptypen/ Zusatzcodes**
- /XDS Sommer/ Mitteldeich
 - /ag mit Getreide bestellte Ackerfläche
 - /gb verbuschend, beginnende Sukzession
 - /gm gemäßigtes Grünland
 - /gw beweidetes Grünland
 - /ga gegropptes Grünland
 - /la periodisch trockenfallendes Kleingewässer (Tümpel)
 - /lw größeres Flachgewässer (Weiler)

Einzelnachweise planungsrelevanter Tierarten

Planungsrelevante Brutvögel	Brutvögel an abzunehmenden Gebäuden
Bk Braunkehlehen	A Amsel
Bkl Blaukehlchen	Ba Bachstelze
FL Feldlerche	H Haussperling
Ki Kiebitz	Rs Rauchschnelze
M Mehlschnelze	S Star
Mo Mauersegler	Z Zänkerling
Ms Mauersegler	
Rd Rotschnel	
Ra Rauchschnelze	
Se Schleiereule	
S Star	
W Wachtel	

Fledermäuse

- Fledermäuse**
- ZwFI Zwergfledermaus
 - BFI Breitflügelfledermaus
 - RHFI Rauhauflfledermaus
 - WaFI Wasserfledermaus
 - Mkm Myotis spec. (klein/mittel)

Amphibien

- Amphibien**
- MF Moorfrosch
 - EK Erdkröte
 - GF Grasfrosch
 - Tm Teichmolch
 - BF Unbestimmter Braunfrosch

Schriftfarbe rot = Art nach Anh. IV der FFH-RL

2 Nr. der Deckblattänderung

Schutzanweisungen

- Schutzanweisungen**
- Gebiet von gemeinschaftlicher Bedeutung (FFH)
 - Europäisches Vogelschutzgebiet (EGV)
 - Biotopverbund - Schwerpunktgebiet
 - Biotopverbund - Hauptverbundachse
 - Biotopverbund - Nebenverbundachse
 - geschützte Biotop nach § 30 BNatSchG i.V.m. § 21 LNatSchG
 - Nr. des Erfassungsbogens der gesetzlich geschützten Biotop

Funktionsräume/ Austauschbeziehungen


- Funktionsräume/ Austauschbeziehungen**
- Grenze avifaunistischer Teilraum
 - Nummer avifaunistischer Teilraum Beschreibung s. Unterlage 19.4
 - Bedeutende Fledermausflugstraße
 - Fledermausflugstraße im Analogieschluss
 - Fledermausquartier

Konflikte

- Konflikte**
- K5 Konfliktnummer (fortlaufend)
 - K5 Konflikt-Nr.
 - K5 (Bau-km 0+000 - 4+011)
 - Verlust straßenbegleitender Baumreihen
 - Beschreibung des Konflikts
 - Schriftfarbe schwarz = Konflikt im Rahmen der Eingriffsregelung
 - Schriftfarbe rot = artenschutzrechtlicher Konflikt
 - Baumverluste infolge des Straßenausbaus Einzelbaum / Einzelbaum/ Einzelbaum mit $\phi > 50$ cm
 - Verlust/Beeinträchtigung von Fortpflanzungsstätten/ Brutrevieren europäischer Brutvogelarten durch Überbauung oder anlage-/betriebsbedingte Abnahme der Habitatsignatur

Grenzen

- Grenzen**
- Grenze des Planungsgebietes
 - Grenze der baubedingten Inanspruchnahme

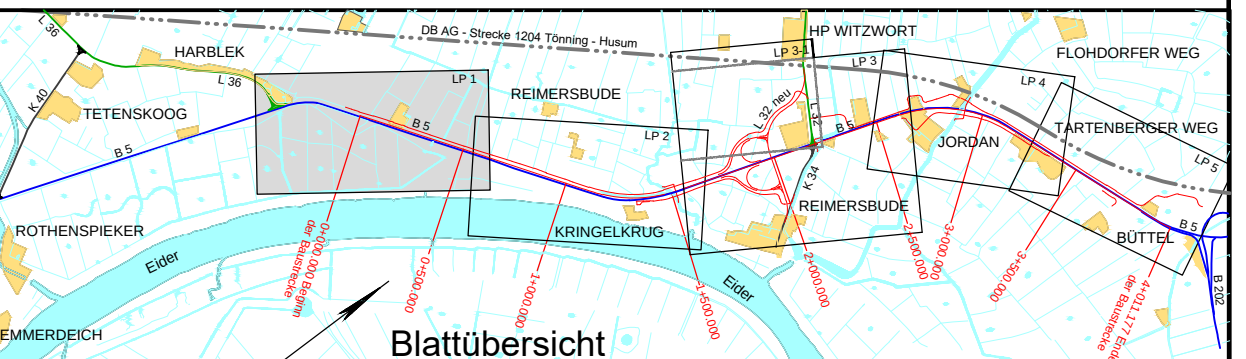

	Datum	Zeichen
Bearb.:	07/22	
Gez.:	07/22	
Gepr.:	07/22	

Landesbetrieb Straßenbau und Verkehr Schleswig - Holstein Niederlassung Flensburg Schleswiger Straße 55, 24941 Flensburg	Bearb.:	Datum	Zeichen
	Gez.:		
	Gepr.:		


Nr.	Art der Änderung	Datum	Zeichen
2	Konflikt K3 Fledermausquartier erfüllt	10/25	
1	Umverlegung Zugraben, Rohrdurchlass neu (Achse 100, Bau-km 0+420)	08/25	

FESTSTELLUNGSUNTERLAGE

Straßenbauverwaltung LAND SCHLESWIG - HOLSTEIN	Unterlage/Blatt-Nr.: 19.1/1
Strasse: B 5	Station: Str.-km Abschnitt 520 km 0,409 bis Str.-km Abschnitt 530 km 1,822
PROJIS-Nr.:	Bau-km: 0+000 - 0+600
	Maßstab: 1 : 1000

B 5 Dreistreifigkeit Tönning - Husum,
2. BA Rothenspieker - Reimersbude

Aufgestellt: Landesbetrieb Straßenbau und Verkehr Schleswig-Holstein Flensburg, den 31.01.2023 Flensburg, den 18.02.2023 (1. Planänderung)	gepr. von: _____ gepr. von: _____
Deckblatt	

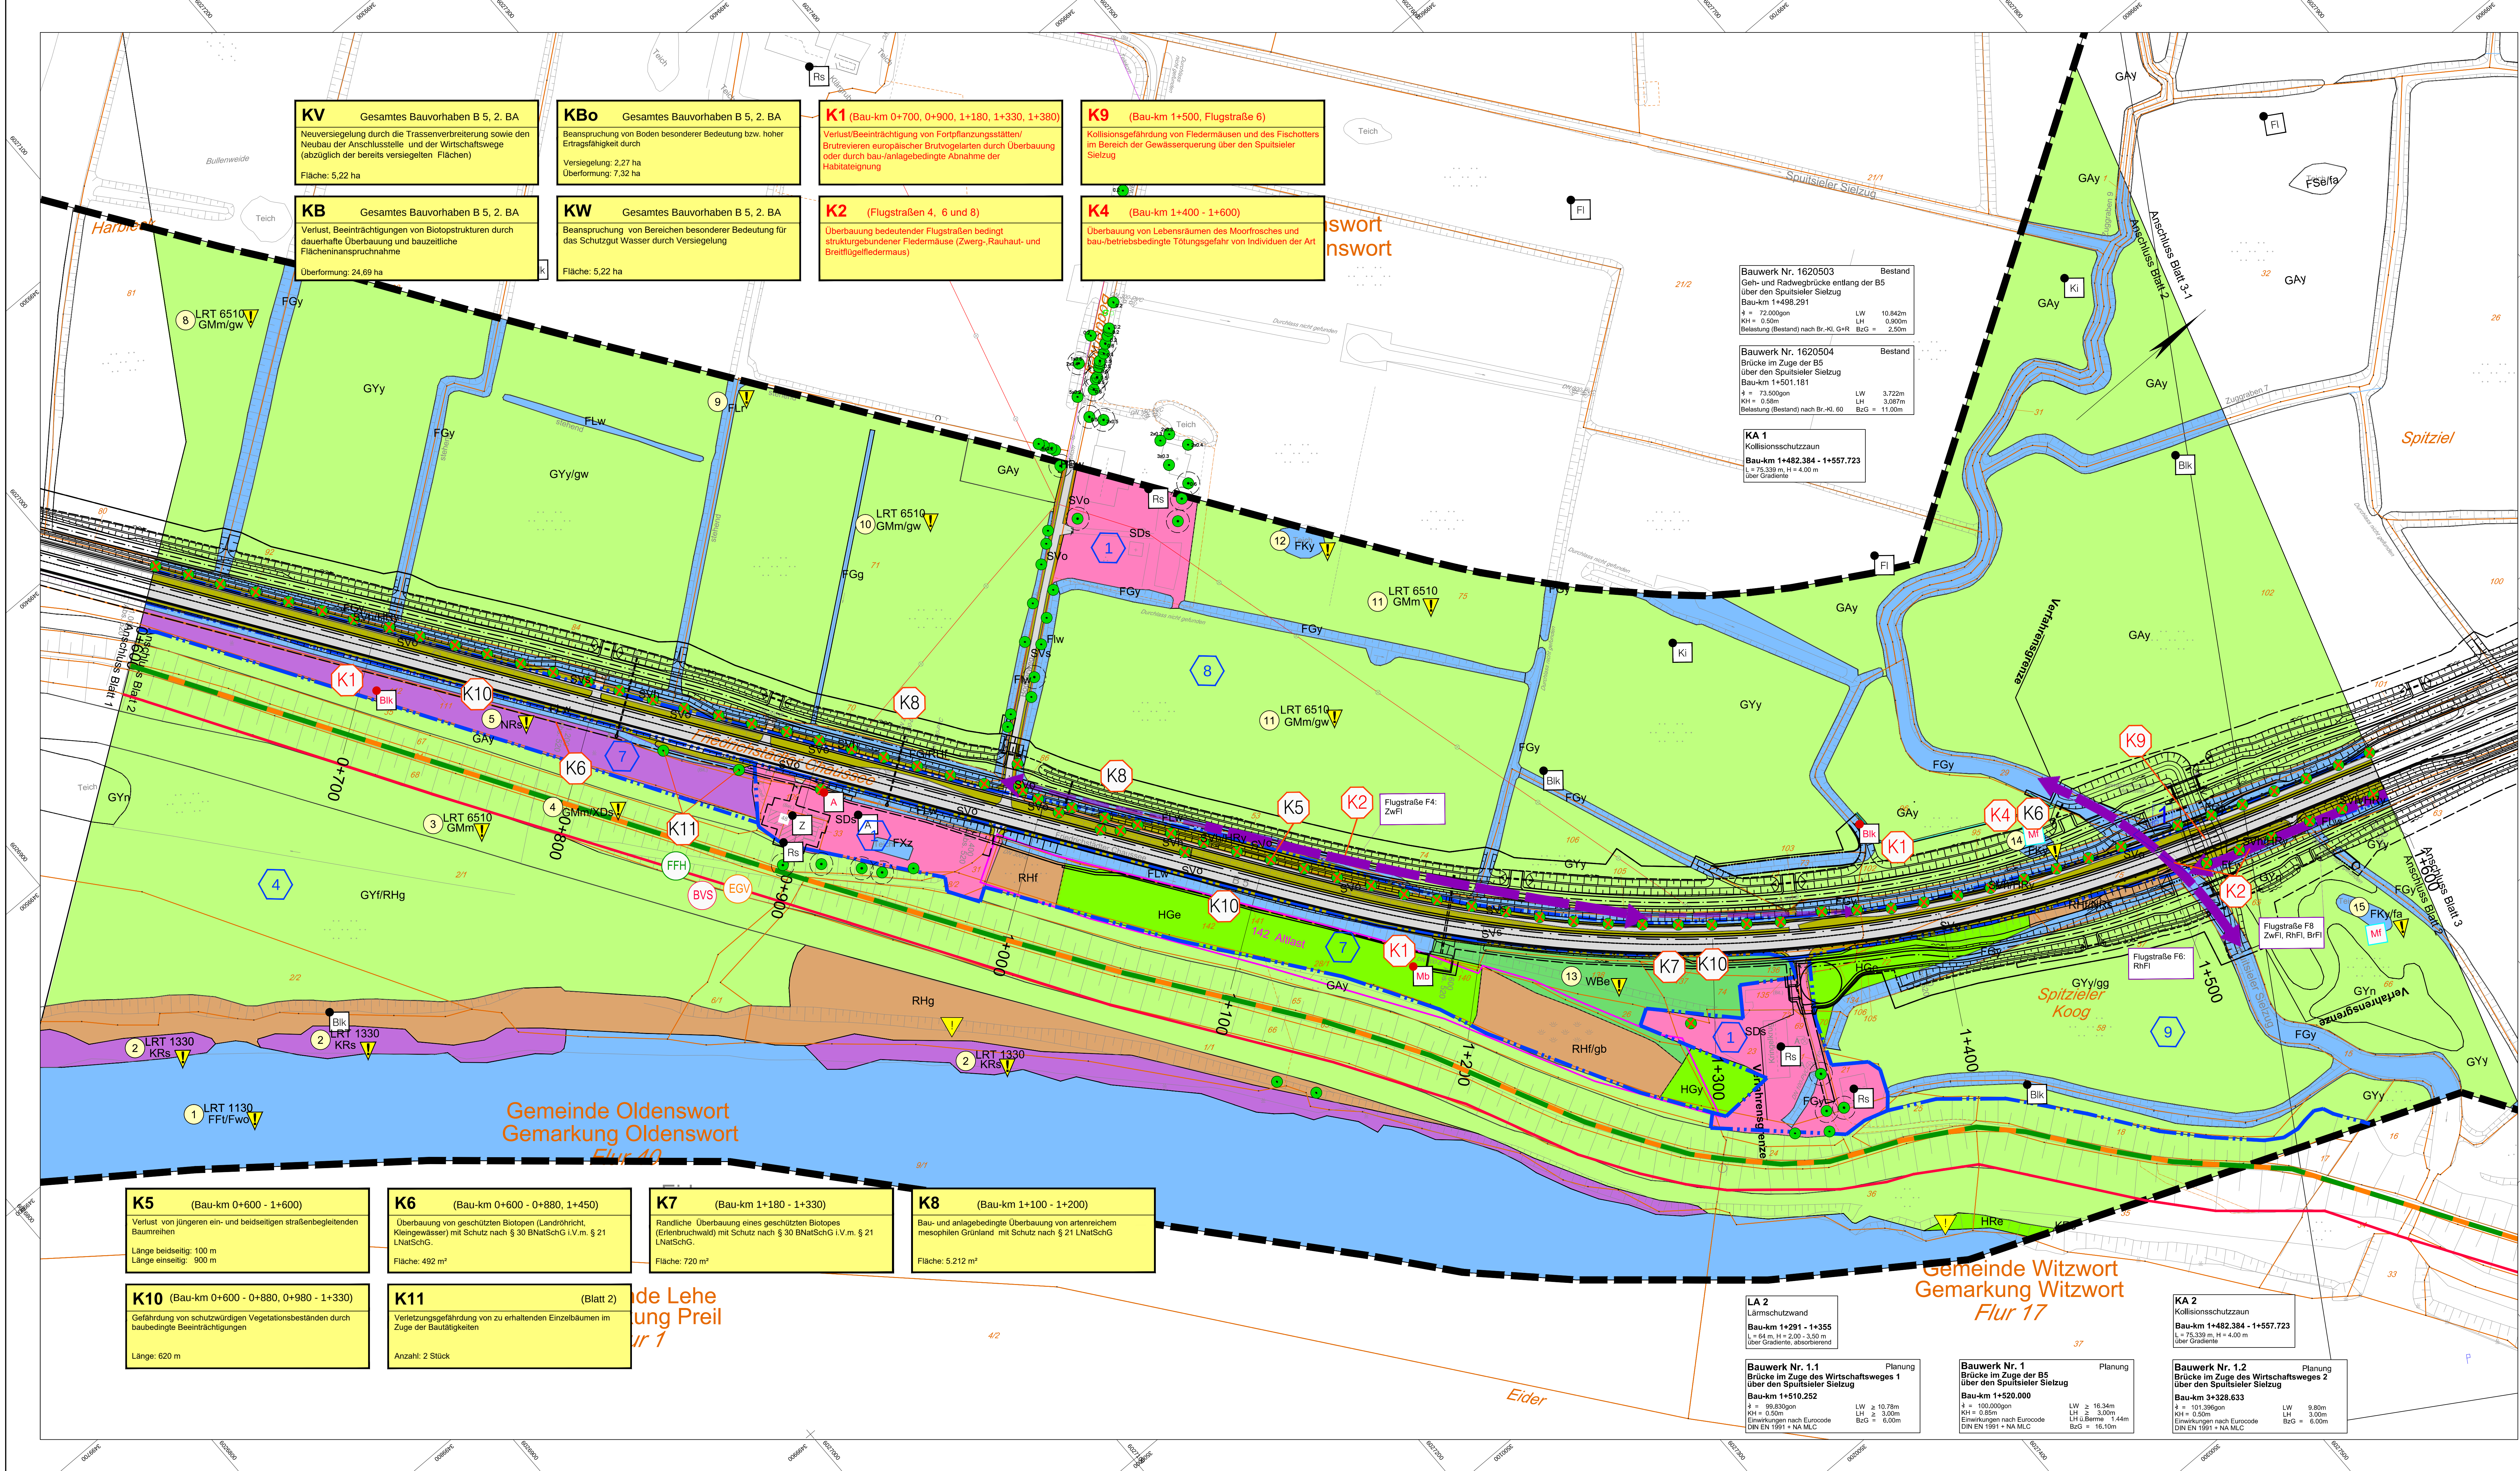

Legende

Biotoptypen

- Wälder und Brüche**
- WB Erlenbruchwald
 - WMx Laubholzstreu auf reicher Böden mit mehr als 30 % Deckung nicht heimischer Laubbäume
- Gehölze und sonstige Baumstrukturen**
- HGy Sonstiges Feldgehölz
 - HGe Feldgehölz aus Erlen
 - HBl Weidengehölz außerhalb von Gewässern
 - HBy Sonstiges Gehölz
 - HFz Sonstige Hecke
 - HFB Baumhecke
 - HAY Allee aus heimischen Laubbäumen
 - HRE Gehölzreife an Gewässern
 - HRY Baumreihe aus heimischen Baumarten
 - Einzelbaum/ Einzelbaum mit $\phi > 50$ cm
- Fließgewässer**
- FVw Stillwasser ohne Vegetation
 - FFt Fluss mit Regelprofil, ohne technische Uferverbauung
 - FLW Naturnahes lineares Gewässer mit Gehölzen
 - FLr Naturnahes lineares Gewässer mit Röhricht
 - FLy Naturnahes lineares Gewässer
 - FGy Sonstiger Graben
 - FGg Gruppe
- Stillgewässer**
- Fke Eutrophes Kleingewässer
 - FKy Sonstiges Kleingewässer
 - FSe Eutrophes Stillgewässer
 - FSy Sonstiges Stillgewässer
 - FKz Zierlich
 - FKa Technisches Gewässer, verbaud
 - FKu Technisches Gewässer, naturnah
 - FKy Sonstiges naturnahes Gewässer
- Gehölzfreie Biotopie der Niedermooe, Sümpfe und Ufer**
- Nrs Landröhricht
 - Krs Brackwasseröhrliche
- Grünland**
- Gnr Nährstoffreiches Nassgrünland
 - GPr Artenreicher Flutrasen
 - Gmf Mesophiles Grünland feuchter Standorte
 - Gmm Mesophiles Grünland frischer Standorte
 - GvN Artenarmes bis mäßig artenreiches Flutrasen
 - GvT Artenarmes bis mäßig artenreiches Feuchtwiesen
 - GvY Mäßig artenreiches Wirtschaftswiesen
 - GvY Artenarmes Wirtschaftswiesen
- Acker- und Gartenbau-Biotopie**
- AAy Intensivacker
- Ruderalfluren / Säume, Staudenfluren**
- RHu Uferstaudenflur an Flüssen, Bächen und durchströmten Stillgewässern
 - RHf Feuchte Hochstaudenflur
 - Rhm Ruderal Staudenflur frischer Standorte
 - Rhg Ruderal Grasflur
 - Rhn Nitrophyltenflur
 - Rhy Sonstige Ruderalfluren
- Siedlungsbiotope**
- SDs Siedlungsfläche mit dörflichem Charakter
 - SDP Landwirtschaftliche Produktionsanlage
 - SDy Sonstige Bepflanzung im Außenbereich
 - SGb Garten strukturreich
 - SGo Kleinfeldige (Haus-)Gärten mit einfacher Struktur
- Straßenbegleitgrün**
- SVh Straßenbegleitgrün mit Bäumen
 - SVg Straßenbegleitgrün mit Gehölzen
 - Svo Straßenbegleitgrün ohne Gehölze
- Verkehrsflächen**
- SVA Vollversiegelte Verkehrsfläche
 - SVU unversiegelter Weg mit oder ohne Vegetation (Trittrassen)
 - SVP Spurlattenweg
 - Svb Gleisbett (Schotter)
- Nebenbiotoptypen/ Zusatzcodes**
- XDS Sommer- / Mitteldick
 - ag mit Getreide bestellte Ackerfläche
 - g/b verbuschende, beginnende Sukzession
 - gm gemäßigtes Grünland
 - g/w beweidetes Grünland
 - gg geprüfftes Grünland
 - fa periodisch trockenfallendes Kleingewässer (Tümpel)
 - fw größeres Flachgewässer (Weiler)
- Einzelnachweise planungsrelevanter Tierarten**

Planungsrelevante Brutvögel	Brutvögel an abzurufenden Gebäuden
Bk Braunkelchen	A Amstel
Bkl Blaukelchen	B Bachstelze
FL Feldlerche	H Haussperling
Kl Kleiber	Rg Rauchsperling
M Mehlschwalbe	S Star
Mb Mauersegler	Z Zaunkönig
Me Mauersegler	
Ms Mauersegler	
RoS Rotschulke	
Ra Rauchsperling	
Se Schleiereule	
S Star	
W Wachtel	

Fledermäuse

 - ZwF Zwergfledermaus
 - BzF Breitflügelfledermaus
 - RnF Rauchauffledermaus
 - WaF Wasserfledermaus
 - Mm Mops (klein/mittel)

Amphibien

 - EK Echte Kröte
 - GF Grasfrosch
 - Tm Teichmolch
 - BF Unbestimmter Braunfrosch

Schriftfarbe rot = Art nach Anh. IV der FFH-RL

Schutzausweisungen

- FFH Gebiet von gemeinschaftlicher Bedeutung (FFH)
- EGV Europäisches Vogelschutzgebiet (EGV)
- Biotoptyp - Schwerpunktgebiet
- Biotoptyp - Hauptverbundachse
- Biotoptyp - Nebenverbundachse
- geschützte Biotope nach § 30 BNatSchG i.V.m. § 21 UNatSchG
- Nr. des Erfassungsbogens der gesetzlich geschützten Biotope

Funktionsräume/ Austauschbeziehungen


- Grenze avifaunistischer Teilraum
- Numer avifaunistischer Teilraum
- Bedeutende Fledermausausflugstraße
- Fledermausausflugstraße im Analogieschluss
- Fledermausquartier

Konflikte

- K5 Konfliktnummer (fortlaufend)
- K5 Konflikt-Nr.
- K5 (Bau-km 0+600 - 4+011)
- Beschreibung des Konflikts
- Schriftfarbe rot = Konflikt im Rahmen der Eingriffregelung
- Schriftfarbe rot = artenschutzrechtlicher Konflikt
- Baumverluste infolge des Straßenausbau
- Einzelbaum/ Einzelbaum mit $\phi > 50$ cm
- Verlust/ Beeinträchtigung von Fortpflanzungsstätten/ Brutrevieren europäischer Brutvogelarten durch Überbauung oder anlage-/ betriebsbedingte Abnahme der Habitatqualität

Grenzen

- Grenze des Planungsgebietes
- Grenze der baubedingten Inanspruchnahme

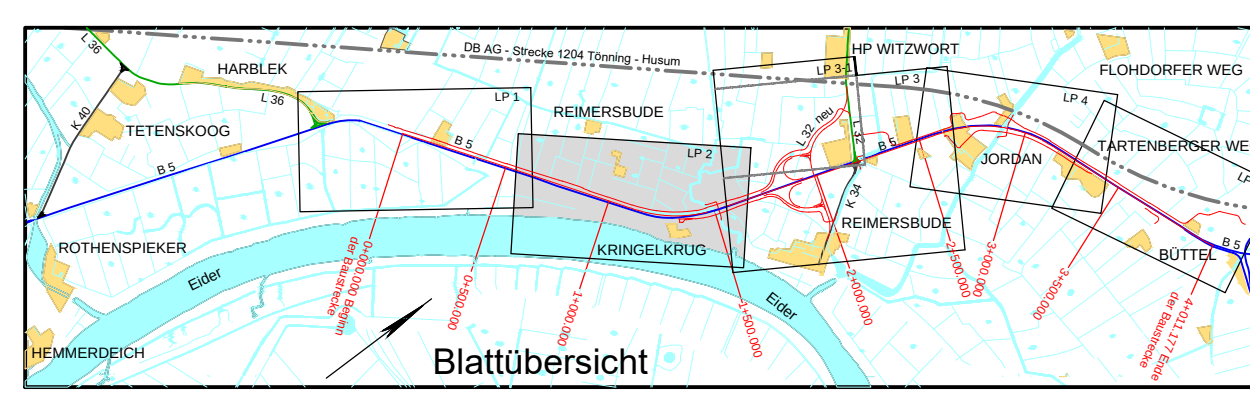


	Datum	Zeichen
Bearb.:	07/22	
Gez.:	07/22	
Gepr.:	07/22	

	Datum	Zeichen
Bearb.:		
Gez.:		
Gepr.:		

Landesbetrieb Straßenbau und Verkehr Schleswig - Holstein	
Niederlassung Flensburg	
Schleswiger Straße 55, 24941 Flensburg	

FESTSTELLUNGSUNTERLAGE

Straßenbauverwaltung		Unterlage/Blatt-Nr.: 19.1/2	
LAND SCHLESWIG - HOLSTEIN		Bestands- und Konfliktplan	
Straße: B 5		Station: Str.-km Abschnitt 520 km 0,409 bis Str.-km Abschnitt 520 km 1,822	
PROJIS-Nr.:		Bau-km: 0+600 - 1+600	
B 5 Dreistreifigkeit Tönning - Husum, 2. BA Rothenspieker - Reimersbude		Maßstab: 1: 1000	
Aufgestellt: Landesbetrieb Straßenbau und Verkehr Schleswig-Holstein		gepr. von:	
Flensburg, den 31.01.2023		Flensburg, den 18.06.2028 (1. Planänderung)	
2 Nr. der Deckblattänderung		Deckblatt	

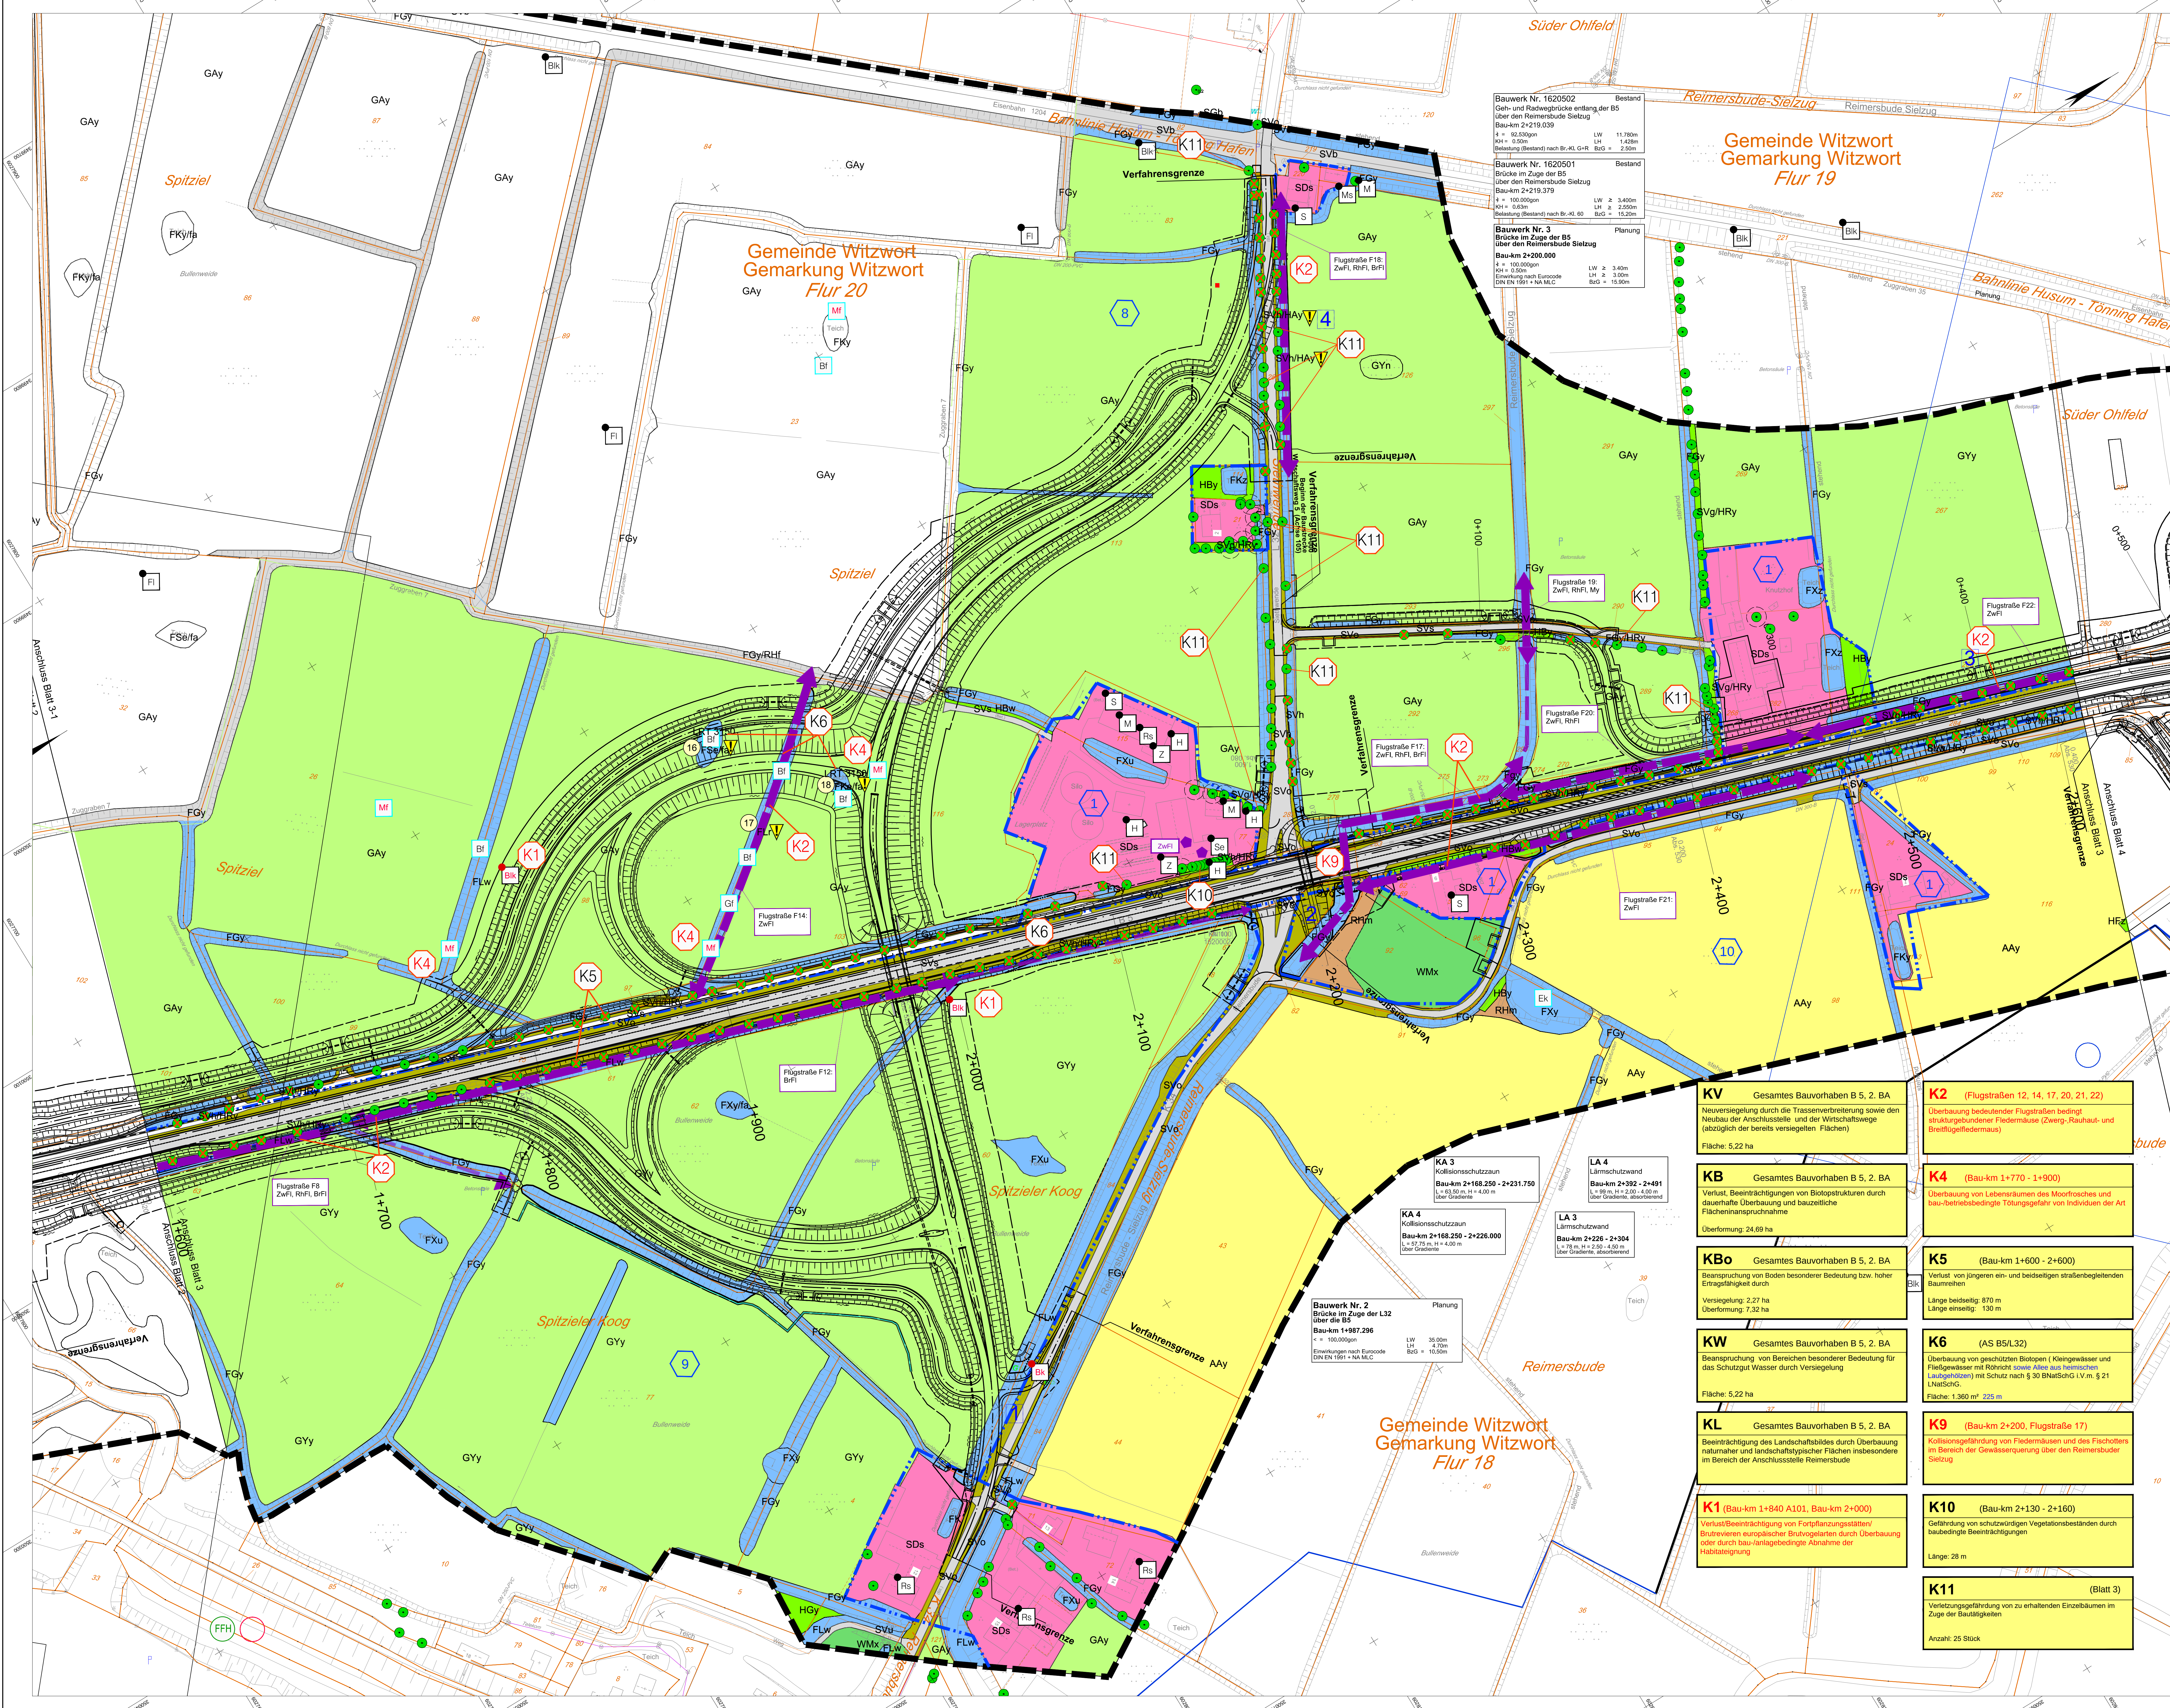

Legende

Biotoptypen

- Wälder und Brüche**
- WbE Erlenbruchwald
 - WbM Laubbruchwald auf nassen Böden mit mehr als 30 % Deckung nicht heimischer Laubbäume
- Grünflächen und sonstige Baumbestände**
- HGy Sonstiges Freizeitgrün
 - HGz Feldgehölz aus Erlen
 - HbW Waldgehölz außerhalb von Gewässern
 - HbV Sonstiges Gehölz
 - HbZ Sonstige Hecke
 - HbE Mesophiles Grünland frischer Standorte
 - HbA Alle aus heimischen Laubbäumen
 - HbH Gehölzbestand an Gewässern
 - HbY Baumreihe aus heimischen Bäumen
 - Einzelbaum/Einzelbaum mit Ø > 50 cm
- Fließgewässer**
- Flw Stillwasser ohne Vegetation
 - FlV Fluss mit Regelgründ, ohne technische Uferverbauung
 - FlN Naturnahes lineares Gewässer mit Gehölzen
 - FlT Naturnahes lineares Gewässer mit Röhrichten
 - FlV Sonstiges naturnahes lineares Gewässer
 - FlG Sonstiger Graben
 - FlG Gruppe
- Stillgewässer**
- Fke Eutrophes Kleingewässer
 - Fky Sonstiges Kleingewässer
 - Fse Eutrophes Stützgewässer
 - Fsy Sonstiges Stützgewässer
 - FzZ Zierbecken
 - Ftx Technisches Gewässer, verbaut
 - Fxu Technisches Gewässer, naturnah
 - Fxy Sonstiges naturnahes Gewässer
- Gehölzfreie Biotope der Niedermoor, Sümpfe und Ufer**
- NbS Ländliche Biotope
 - NbR Brackwasserbiotope
- Grünland**
- GnR Naturraumbereich Nassgrünland
 - GnT Artenspezifischer Flusssand
 - GmM Mesophiles Grünland frischer Standorte
 - GmN Mesophiles Grünland frischer Standorte
 - GmY Artenspezifischer Flusssand
 - GmT Artenspezifischer Flusssand
 - GmY Mäßig artenspezifisches Grünland
 - GmY Artenspezifisches Grünland
- Acker- und Gartenbau-Biotope**
- Ay Intensivacker
- Ruderalflächen / Säume, Staudenfluren**
- RfH Uferstaudenflur an Flüssen, Bächen und durchströmten Stillgewässern
 - RfV Feuchte Hochstaudenflur
 - RfM Ruderal Staudenflur frischer Standorte
 - RfG Ruderal Gräserflur
 - RfN Nitrogenflur
 - RfY Sonstige Ruderalfläche
- Siedlungsbiotope**
- SDs Siedlungsfläche mit dörftlichem Charakter
 - SDp Landwirtschaftliche Produktionsanlage
 - SDy Sonstige Bausiedlung im Außenbereich
 - SDz Garten strukturreich
 - SDu Kleinflächige (Haus-)Gärten mit einfacher Struktur
- Straßenbegleitgrün**
- SvH Straßenbegleitgrün mit Bäumen
 - SvG Straßenbegleitgrün mit Gehäusen
 - SvV Straßenbegleitgrün ohne Gehäusen
- Verkehrsflächen**
- SvS Vollversiegelte Verkehrsfläche
 - SvU Unversiegelte Verkehrsfläche mit oder ohne Vegetation (Trittsassen)
 - SvP Sportplatzweg
 - SvS Giesfeld (Schulter)
- Nebenbiotoptypen Zusatzcodes**
- ADS Sommer-Mitteleben
 - ag mit Gießwasser bestellte Ackerfläche
 - igb verbuschtes, beginnende Sukzession
 - gm gemäßigtes Grünland
 - lgw bewaldetes Grünland
 - gg grünpflanziges Grünland
 - fa periodisch trockenfallendes Kleingewässer (Tümpel)
 - rw größeres flächiges Gewässer (Wehr)
- Einzelne nachweisbare planungsrelevante Tierarten**
- Planungsrelevante Brutvögel
- | | | | |
|-----|----------------|----|----------------|
| Bk | Braunkehlchen | A | Amstel |
| Bd | Blaueisen | Ba | Bachstelze |
| FL | Feldlerchen | H | Haussperling |
| Ki | Kiebitz | Ra | Rauschschwalbe |
| M | Mehlschwalbe | S | Star |
| Mb | Mäuschenwader | Z | Zaunkönig |
| Me | Mehlschwalbe | | |
| Ma | Mauersegler | | |
| RoS | Rotschenkel | | |
| Ra | Rauschschwalbe | | |
| Se | Scheuchzahn | | |
| W | Wachtel | | |
- Flüchtlingsarten
- WfW Moorfrösch
 - EK Erdkröte
 - GF Grasfrosch
 - Tm Teichfrosch
 - U Unbestimmter Braunfrosch
 - Bf Unbestimmter Braunfrosch
- Schiffsfarbe rot = Art nach Anm. IV der FFH-RRL

Schutzanweisungen

- Gebiet von gemeinschaftlicher Bedeutung (FFH)
- Europäisches Vogelschutzgebiet (EGV)
- Biotoptypverbund - Schwerpunktgebiet
- Biotoptypverbund - Hauptverbundfläche
- Biotoptypverbund - Nebenverbundfläche
- geschützte Biotope nach § 30 BNatSchG i.V.m. § 21 NatSchG
- Nr. des Erlassungsplans der gesetzlich geschützten Biotope

Funktionsräume/ Austauschbeziehungen

- Grenze avifaunistischer Teilraum
- Nummer avifaunistischer Teilraum
- Bedeutende Fiedermäuse
- Fiedermäuse
- Fiedermäuse

Konflikte

- Konfliktnummer (fortlaufend)
- Konflikt-Nr.
- K5 (Bau-km 0+000 - 0+011)
- Verlust strahlenbegleitender Baumbäume


- Baumverluste infolge des Straßenausbau
- Einzelbaum / Einzelbaum-Einzelbaum mit Ø > 50 cm
- Verlust/Beinträchtigung von Fortpflanzungsstätten/ Brutstätten europäischer Brutvogelarten durch Überbauung oder anlage-betriebsbedingte Abnahme der Habitatstruktur

Grenzen

- Grenze des Planungsbereichs
- Grenze der baulichen Eingriffszone

Einzelne nachweisbare planungsrelevante Tierarten

Planungsrelevante Brutvögel	Brutvögel an abzunehmenden Gebäuden
Bk	Braunkehlchen
Bd	Blaueisen
FL	Feldlerchen
Ki	Kiebitz
M	Mehlschwalbe
Mb	Mäuschenwader
Me	Mehlschwalbe
Ma	Mauersegler
RoS	Rotschenkel
Ra	Rauschschwalbe
Se	Scheuchzahn
W	Wachtel
	Flüchtlingsarten
WfW	Moorfrösch
EK	Erdkröte
GF	Grasfrosch
Tm	Teichfrosch
U	Unbestimmter Braunfrosch
Bf	Unbestimmter Braunfrosch

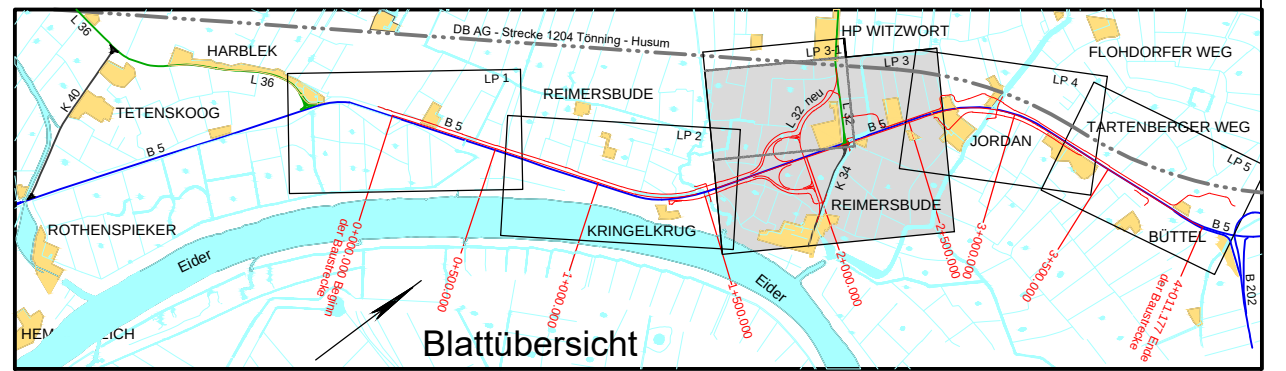

Datum	Zeichen
07/22	
07/22	
07/22	

Datum	Zeichen
07/22	
07/22	
07/22	

Datum	Zeichen
08/25	
08/25	
08/25	


Datum	Zeichen
08/25	
08/25	
08/25	

Datum	Zeichen
08/25	
08/25	
08/25	

Datum	Zeichen
08/25	
08/25	
08/25	

Datum	Zeichen
08/25	
08/25	
08/25	

Datum	Zeichen
08/25	
08/25	
08/25	

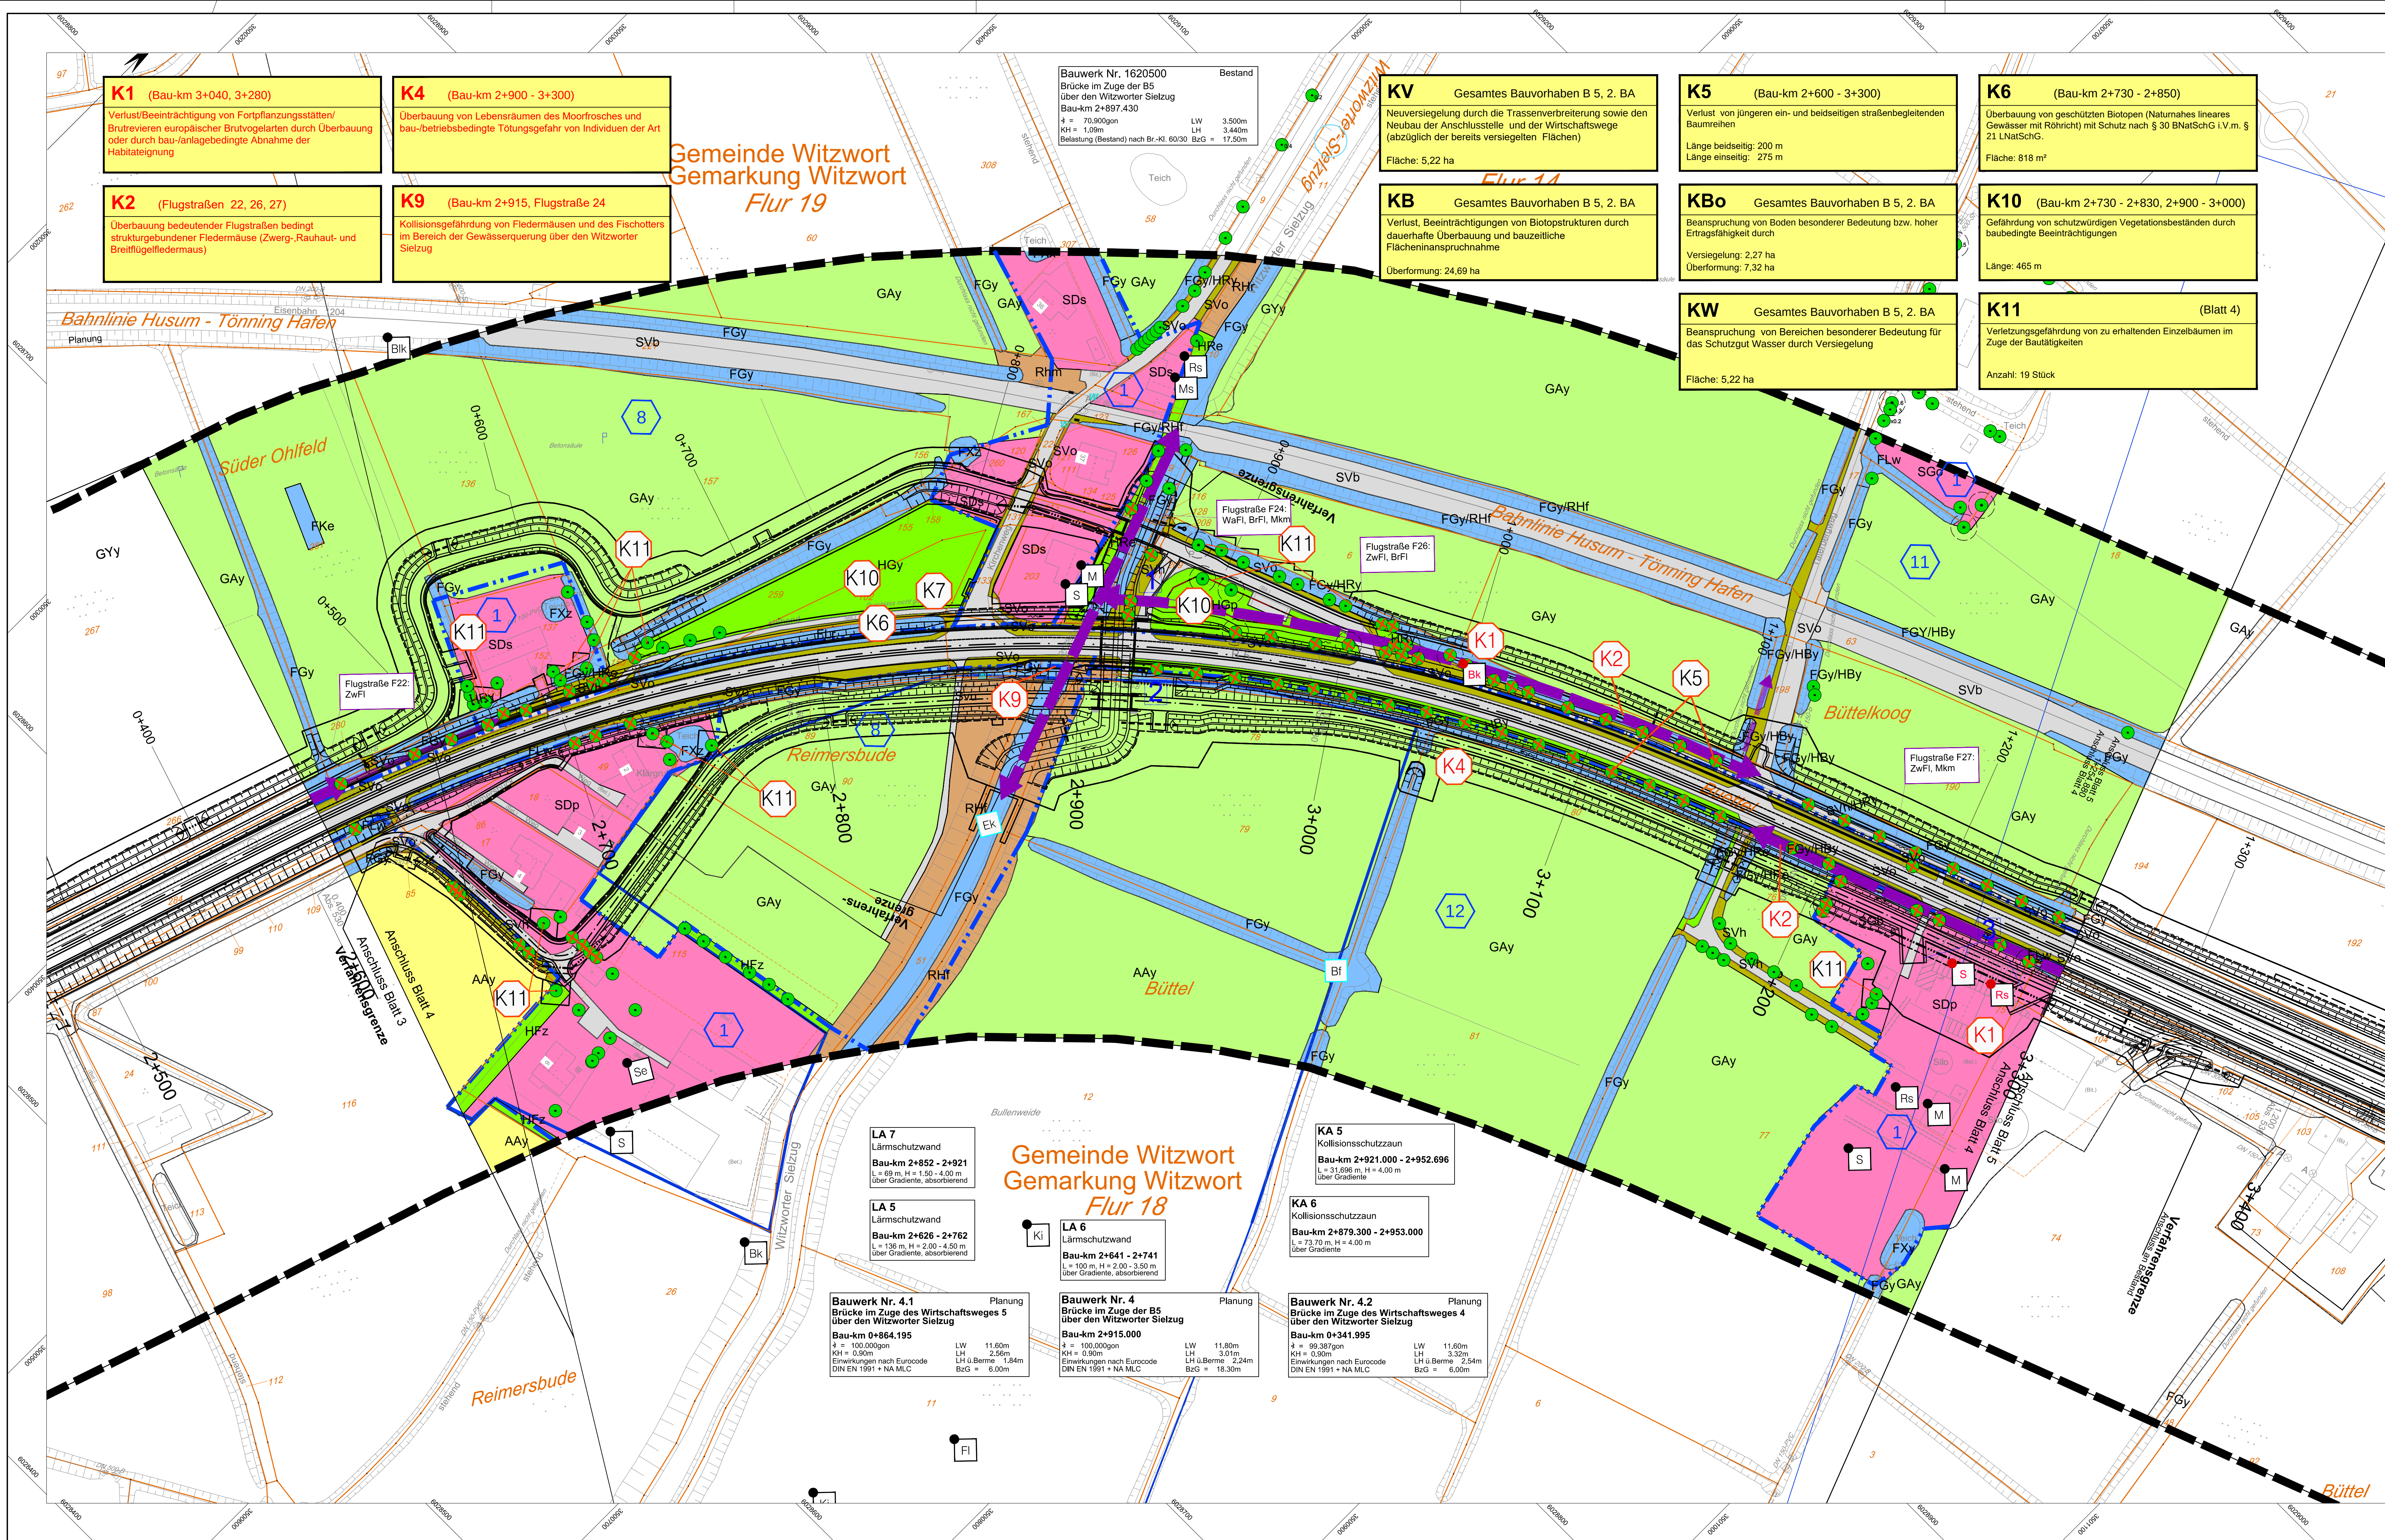

Legende

Biotoptypen

Wälder und Brüche

- WbE Erlen-Bruchwald
- WbM Laubforst auf reichen Böden mit mehr als 30 % Deckung nicht heimischer Laubgehölze
- HGy Sonstiges Feldgehölz
- HGe Feldgehölz aus Erlen
- HbW Weidengehölz außerhalb von Gewässern
- HbY Sonstiges Gehölz
- HFz Sonstige Hecke
- HAy Baumhecke
- HAY Allee aus heimischen Laubgehölzen
- HRE Gehölzsaum an Gewässern
- HRY Baumreihe aus heimischen Baumarten

Gehölze und sonstige Baumstrukturen

- Einzelbaum/ Einzelbaum mit $\varnothing > 50$ cm
- FwO Süßwasserart ohne Vegetation
- FFI Fluss mit Regelprofil, ohne technische Uferverbauung
- FLW Naturnahes lineares Gewässer mit Gehölzen
- FLr Naturnahes lineares Gewässer mit Röhrichten
- FGy Sonstiges naturnahes lineares Gewässer
- FGy Sonstiger Graben
- FGg Gruppe

Fließgewässer

- FKe Eutrophes Kleingewässer
- FKy Sonstiges Kleingewässer
- FSe Eutrophes Stillegewässer
- Fsy Sonstiges Stillegewässer
- FZr Zierisch
- FXx Technisches Gewässer, verbaut
- FXu Technisches Gewässer, naturnah
- FXy Sonstiges naturnahes Gewässer

Gehölzfreie Biotope der Niedermooe, Sümpfe und Ufer

Grünland

- GNr Nährstoffreiches Nassgrünland
- GFf Artenreiches Flutrasen
- GMf Mesophiles Grünland feuchter Standorte
- Gmm Mesophiles Grünland frischer Standorte
- Gyn Artenarm bis mäßig artenreiches Flutrasen
- GyI Artenarmes bis mäßig artenreiches Feuchgrünland
- Gyy Mäßig artenreiches Wirtschaftsgrünland
- GAY Artenarmes Wirtschaftsgrünland

Acker- und Gartenbau-Biotope

- AAy Intensivacker

Ruderalfluren / Säume, Staudenfluren

- RHu Uferstaudenflur an Flüssen, Bächen und durchströmten Stillgewässern
- RHF Feuchte Hochstaudenflur
- RHm Ruderal Staudenflur frischer Standorte
- RHg Ruderal Grasflur
- RHn Nitrophylflur
- RHy Sonstige Ruderalfläche

Siedlungsbiotope

- SDs Siedlungsfläche mit dörflichem Charakter
- SDp Landwirtschaftliche Produktionsanlage
- SDy Sonstige Bebauung im Außenbereich
- SGb Garten strukturreich
- SGo Kleinfächige (Haus-)Gärten mit einfacher Struktur

Straßenbegleitgrün

- SVh Straßenbegleitgrün mit Bäumen
- SVg Straßenbegleitgrün mit Gehölzen
- SVo Straßenbegleitgrün ohne Gehölze
- SVs Vollversiegelte Verkehrsfläche
- SVu unversiegelter Weg mit oder ohne Vegetation (Trittrassen)
- SVp Spurplattenweg
- SVb Gleisbett (Schotter)

Nebenbiotoptypen/ Zusatzcodes

- /XDS Sommer-/ Mitteldeich
- /ag mit Getreide bestellte Ackerfläche
- /gb verbuschend, beginnende Sukzession
- /gm gemähtes Grünland
- /gw beweidetes Grünland
- /gg geprügeltes Grünland
- /fa periodisch trockenfallendes Kleingewässer (Tümpel)
- /lw größeres Flachgewässer (Wehr)

Einzelnachweise planungsrelevanter Tierarten

Planungsrelevante Brutvögel	Brutvögel an abzurreißenden Gebäuden
Bk Braunkelchen	A Amsel
Bkl Blaukelchen	Ba Bachstelze
FL Feldlerche	H Haussperling
Ki Kleibitz	Rs Rauchschnäbe
M Mehlschwalbe	S Star
Mb Mäusebussard	Z Zaunkönig
Mo Mehlschwalbe	
Ms Mauersegler	
RoS Rotenkehlchen	
Rs Rauchschnäbe	
Se Schleiereule	
S Star	
W Wachtel	

Fledermäuse

- ZwFI Zwergfledermaus
- BFI Breitflügelfledermaus
- RnFI Rauhflügel-Fledermaus
- WaFI Wasserfledermaus
- Mkm Myotis spec. (klein/mittel)

Amphibien

- MF Moorfrösch
- EK Erdkröte
- GF Grasfrösch
- Tm Teichmolch
- Bf Unbestimmter Braunfrosch

Schriftfarbe rot = Art nach Anh. IV der FFH-RL

Schutzausweisungen

- Gebiet von gemeinschaftlicher Bedeutung (FFH)
- Europäisches Vogelschutzgebiet (EGV)
- Biotoptypverbund - Schwerpunktgebiet
- Biotoptypverbund - Hauptverbundachse
- Biotoptypverbund - Nebenverbundachse
- geschützte Biotope nach § 30 BNatSchG i.V.m. § 21 LNatSchG
- Nr. des Erfassungsbogens der gesetzlich geschützten Biotope

Funktionsräume/ Austauschbeziehungen

- Grenze avifaunistischer Teilraum
- Nr. avifaunistischer Teilraum
- Bedeutende Fledermausflugstraße
- Fledermausflugstraße im Analogieschluss
- Fledermausquartier

Konflikte


- K5 Konfliktnummer (fortlaufend)
- K5 (Bau-km 0+000 - 4+011)
- Verlust straßenbegleitender Baumreihen

Beschreibung des Konflikts
Schriftfarbe schwarz = Konflikt im Rahmen der Eingriffsregelung
Schriftfarbe rot = artenschutzrechtlicher Konflikt

- Baumverluste infolge des Straßenausbaus
- Einzelbaum/ Einzelbaum mit $\varnothing > 50$ cm
- Verlust/Beeinträchtigung von Fortpflanzungsstätten/ Brutrevieren europäischer Brutvogelarten durch Überbauung oder anlage-betriebsbedingte Abnahme der Habitatieignung

Grenzen

- Grenze des Planungsgebietes
- Grenze der baubedingten Inanspruchnahme

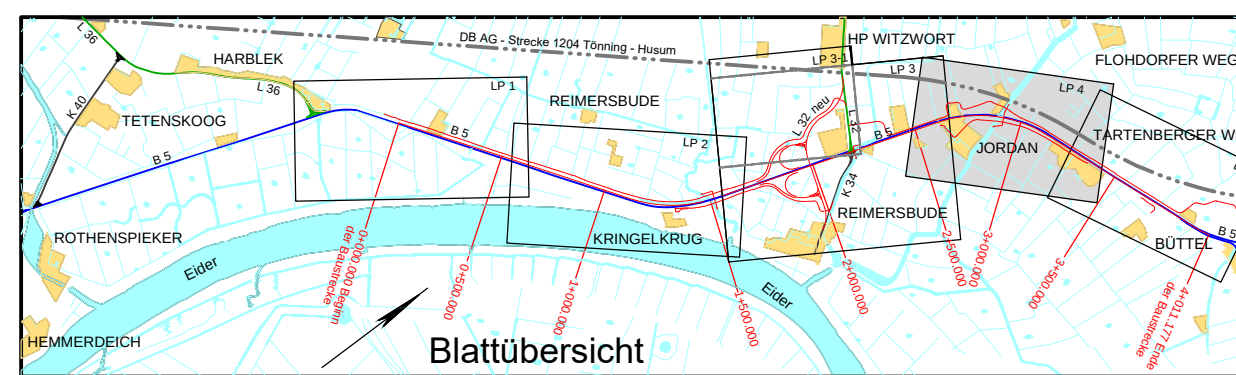

	Datum	Zeichen
Bearb.:	07/22	
Gez.:	07/22	
Gepr.:	07/22	

	Datum	Zeichen
Bearb.:		
Gez.:		
Gepr.:		

	Datum	Zeichen
3 Zufahren neu (Achse 104, Bau-km 0+664, Bau-km 0+715)	08/25	
2 Aufstellfläche zwischen BW 4 u. BW 4.2 (Achse 100, Bau-km 2+930)	08/25	
1 Aufstellfläche zwischen BW 4 u. BW 4.1 (Achse 100, Bau-km 2+926)	08/25	
Nr.	Art der Änderung	Datum

FESTSTELLUNGSUNTERLAGE

Straßenbauverwaltung		Unterlage/Blatt-Nr.: 19.1/4	
LAND SCHLESWIG - HOLSTEIN		Bestands- und Konfliktplan	
Straße: B 5	Station: Str.-km Abschnitt 520 km 0,409 bis Str.-km Abschnitt 530 km 1,822	Bau-km: 2+600.000 - 3+300.000	
PROJIS-Nr.:		Maßstab: 1 : 1000	

B 5 Dreistreifigkeit Tönning - Husum, 2. BA Rothenspieker - Reimersbude

Aufgestellt:	Landesbetrieb Straßenbau und Verkehr Schleswig-Holstein Flensburg	gez. Vgl.
Flensburg, den 31.01.2023		
Flensburg, den 18.06.2026 (1. Planänderung)		

Deckblatt

2 Nr. der Deckblattänderung

