



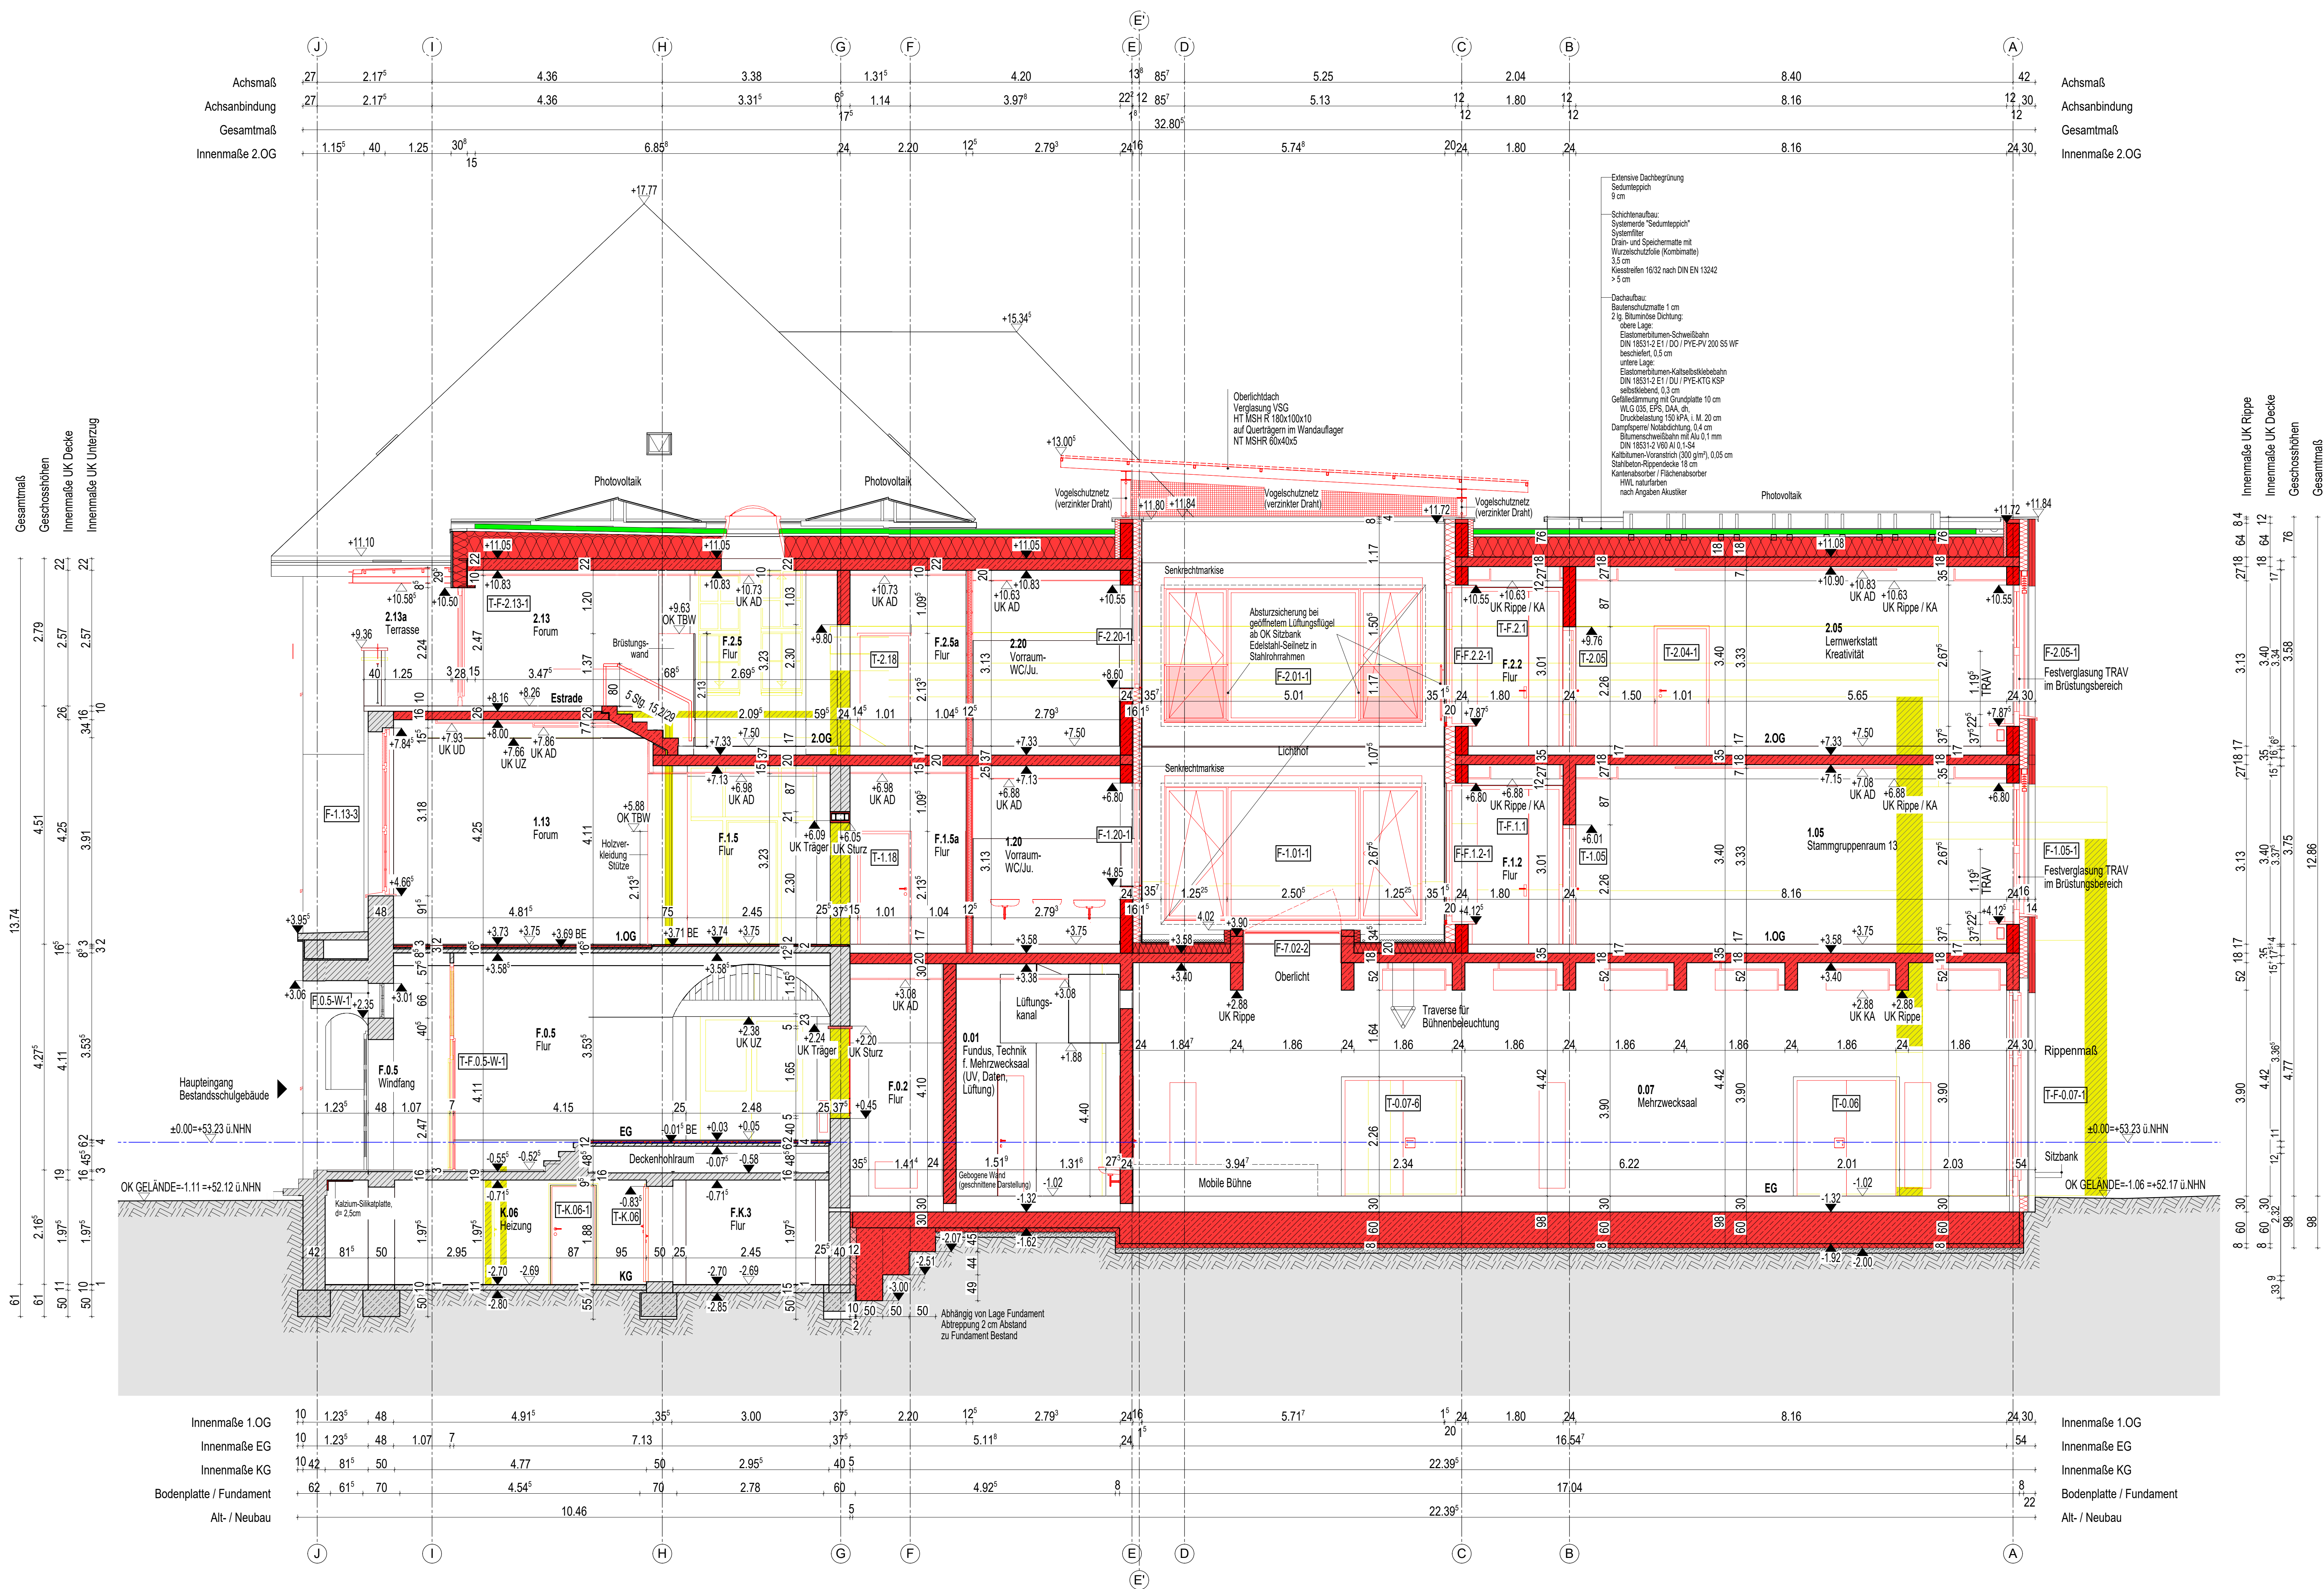

ALLE MASSE SIND VOR ORT ZU PRÜFEN!

LEGENDE:		Stichh.	Stichhöhe Rundbogen
0.01	Raumnummer	STG	Steigungen
Lager	Raumbezeichnung	NI	Nische
NUF	Nutzfläche (unwieg 50 % - Flächen > 1.0 m u. < 2.0 m Raumhöhe)	UKB	Unterkannte Kernbohrung
VF	Verkehrsfäche	OKB	Oberkannte Kernbohrung
TF	Technikfläche	KB-W	Kernbohrung Wand
H	Höhe	KB-S	Kernbohrung Sanitär
B	Breite	KB-H	Kernbohrung Heizung
U	Umfang	KB-E	Kernbohrung Elektro
D	Durchmesser	dT	dichtschließend
I. Hö.	ichte Höhe	rT	rauch- und dichtschließend
LRH	ichte Raumhöhe	RS	Rauchschutzflur
OK	Oberkannte	RS-V	Rauchschutzvorhang
UK	Unterkannte	T 30/RS	Feuerhemmend, rauchdicht u. selbstschließend
OKRFB	Oberkannte Rohfußboden	F 90	Feuerbeständig
UKD	Unterkannte Decke	Be-Bw	Bauart Brandwand
BE	Bestand	Öur	Öffnung zur Rauchableitung
UZ	Unterzug	OTS	Oberflächenschleier
MMV	Mauerverkantung	FLTS	Freilaufschleier
DV	Deckenvergrümpung	HAT	Handauslöselester
UD	Unterdecke	FS	Feststellfunktion
AD	Akustikdecke	SSK	Schallschutzklasse
FA/KA	Flächenabbeizer/ Kantenabbeizer	NA	Nachausgang
BRH	Brüstungshöhe (Bezug auf FFB)	lg	lagig
BRH-R	Brüstungshöhe roh (Bezug auf FFB)	HWL	Holzvoileichtbauplatte
BRH-F	Brüstungshöhe fertig (Bezug auf FFB)	RLT	Raumlufttechnische Anlage
STH	Sturzhöhe	HK	Heizkörper

Bestandswände	Abriss	Neubau
aus statischer Sicht freigegebene Aufstellfläche für RL-Geräte	LEWIS-Schwalbenschwanzplatten auf neuer Holzbalkendecke-Konstruktion (links)	LEWIS-Schwalbenschwanzplatten auf Holzbalkendecke Bestand mit Entlüftung (rechts)
Dachgeschossdeckendämmung zwischen Holzbalken	Dachgeschossdeckendämmung mit Laufplatte / Laufsteg	Beton Bestand + Dämmung und Laufsteg neu
Fensternummer	Türnummer	Mauwerk
Stahlbeton	Trockenbau	Oberkannte Fertigfußboden
Oberkannte Rohfußboden	Oberkannte Rohfußboden	Unterkannte Rohdecke
Unterkannte Fertigdecke		
Markierung von Änderungen	in Klärung	
Schnitt X-X	Detail	
Blatt Nr. P-1945-XXX	Blatt Nr. P-1945-S-XX	
Höhe: ±0.00 = 53.23 ü.NHN		

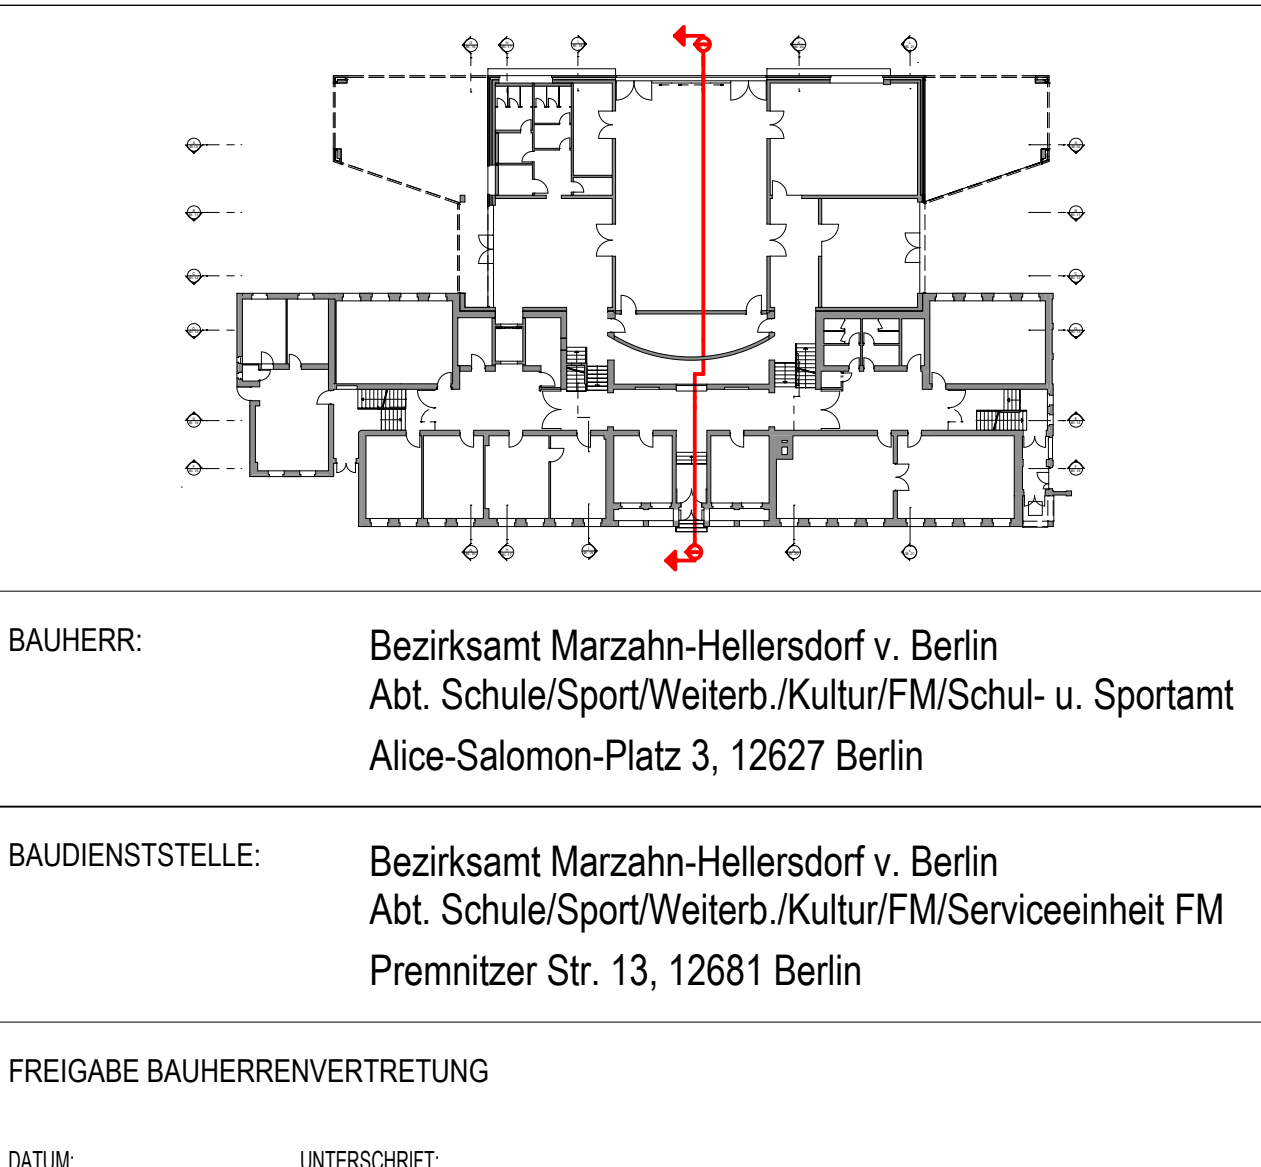

Siehe Änderungswoilen	06.05.2026	E
Siehe Änderungswoilen	23.04.2026	D
Anpassung Höhen KG + EG, siehe Änderungswoilen	19.12.2025	C
Überarbeitung Brüstungswand 2.OG	04.09.2025	B
Generelle Überarbeitung, Anpassung Maßketten + Höhenkoten	01.07.2025	A
ÄNDERUNGEN:	DATUM	GEZ.
BAUVORHABEN:	Sanierung und Erweiterung Franz-Carl-Achard Grundschule Adolfstr. 25, 12621 Berlin	
PLANINHALT:	Ausführungsplanung Abriss / Neubau	PLANHR: P1945-S-19_R6
Schnitt	Querschnitt J-J	INDEX: E
Querschnitt J-J		DATUM: 13.06.2025
		MASSSTAB: 1:50
		FORMAT: 1189 mm x 841 mm
		PROJEKT-NR.: 1945
		GEZEICHNET: 1945
		GEPRÜFT: 1945
VORLEGENDE ZEICHNUNG IST UNVERRECHTLICH GESCHÜTZT. JEDE VERVIELFÄLTIGUNG AUCH VON AUSSCHITTEN IST VERBOTEN		
H/B = 841 / 1189 (1,00m)		
Allplan 2025		