



	1	2	3	4	5	6	7	8	9	10	11	
A												A
B												B
C												C
D	Wiesenburg degewo											D
E	Unterverteilung Mehrzweckhalle Backstage											E
F												F
G												G
3							Projektname:				= UV + UV-BT5.1	
2							225_20					
1							Deckblatt					
Änderung		Änderungsdatum		Geändert						Blatt: 1 / 1		
Massstab:		Ik3: 0 kA		Ik1: 0 kA		TN-S						
1	2	3	4	5	6	7	8	9	10	11		

Wiesenburg degewo

Unterverteilung Mehrzweckhalle
Backstage

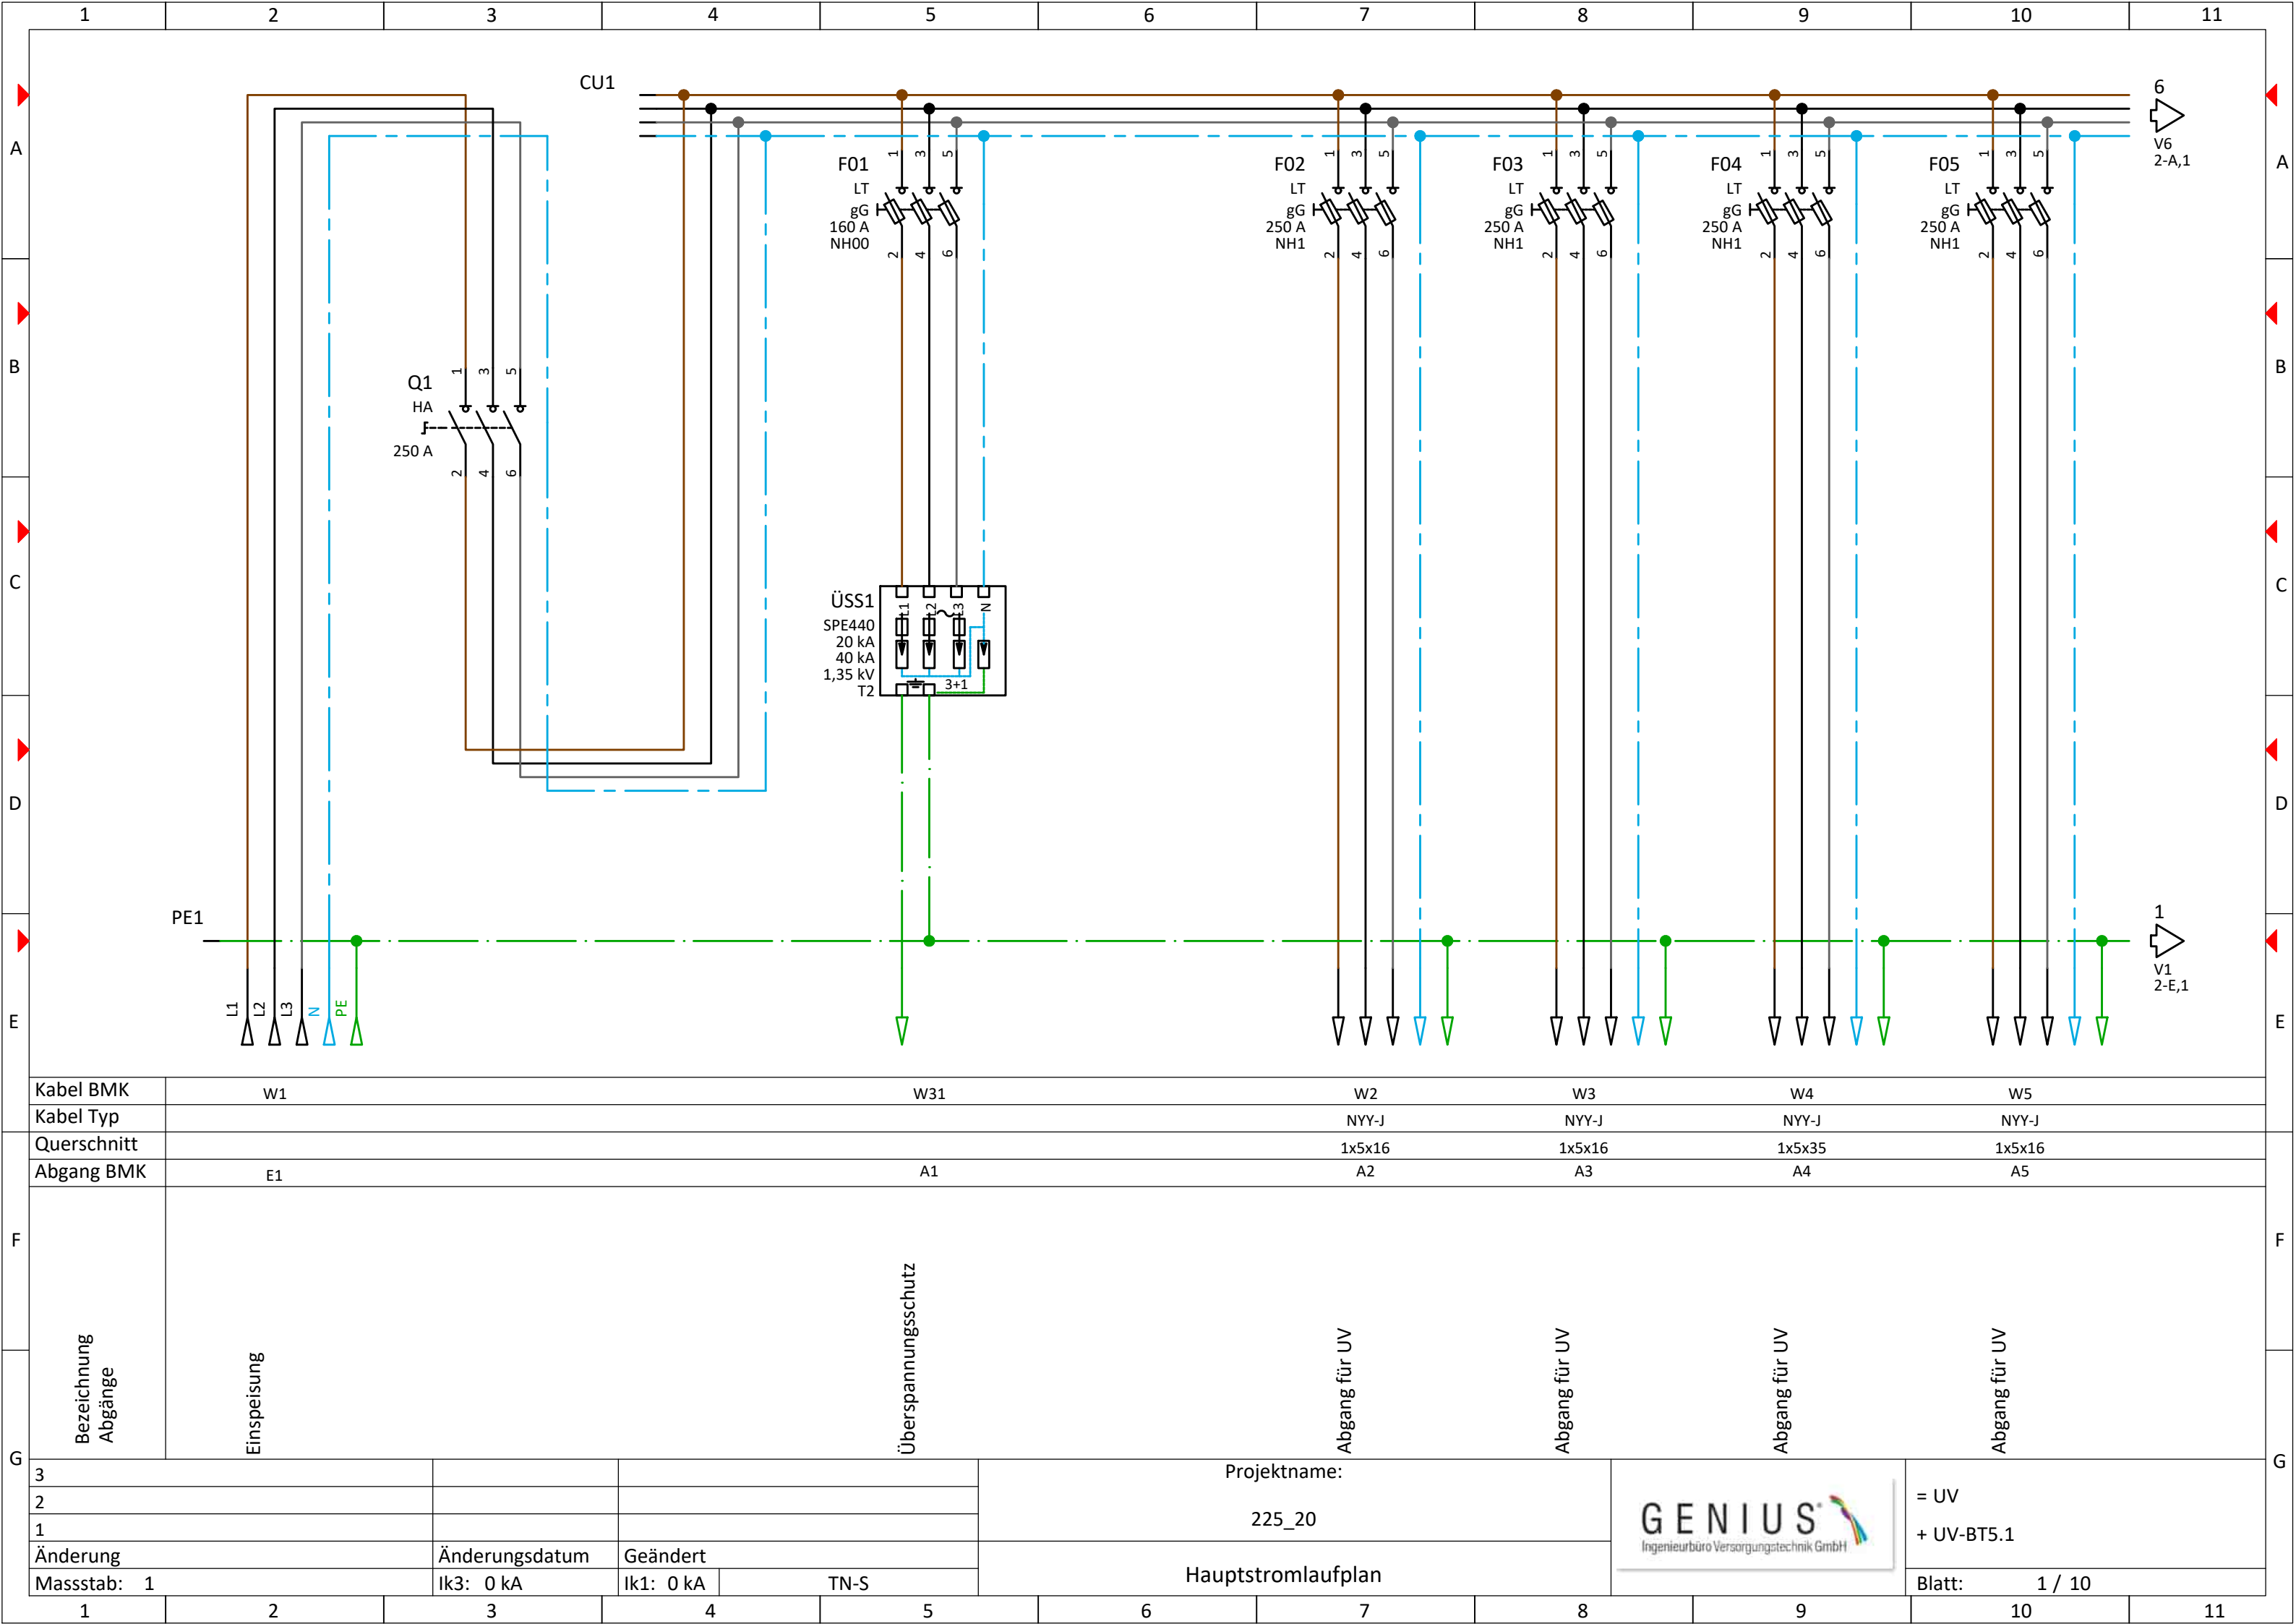


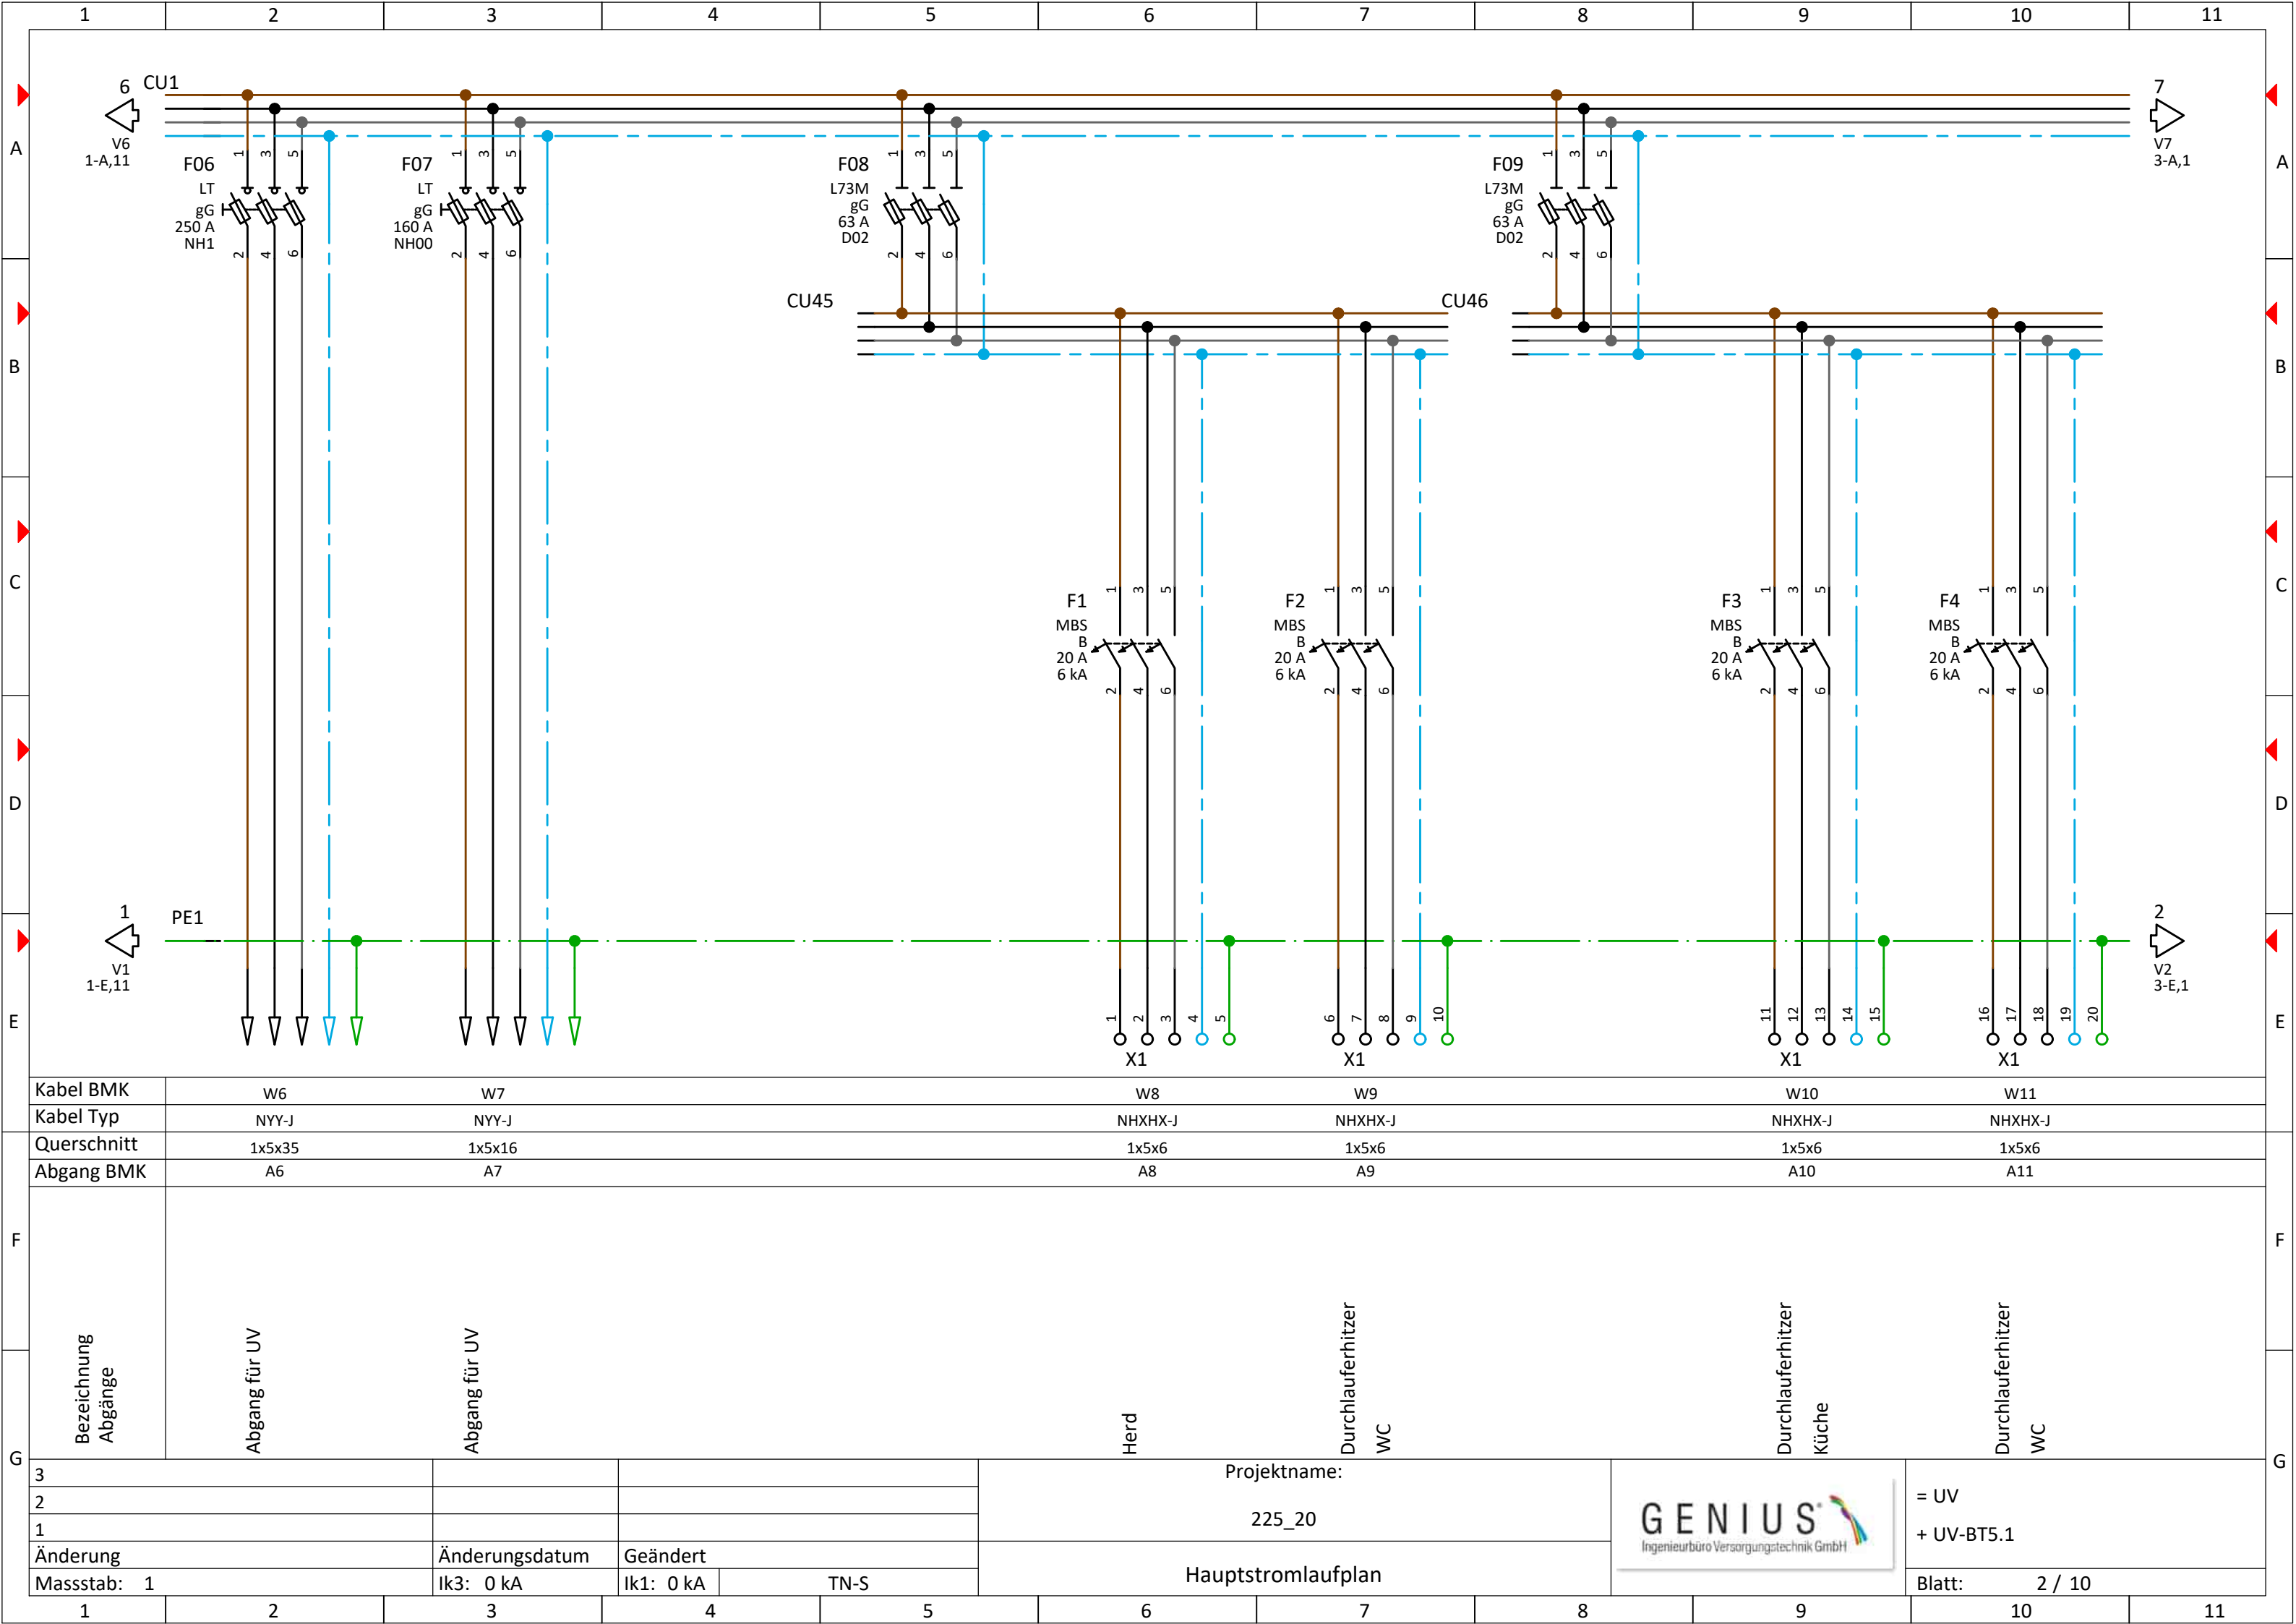



Kabel BMK	W6	W7	W8	W9	W10	W11
Kabel Typ	NYJ-J	NYJ-J	NHXHX-J	NHXHX-J	NHXHX-J	NHXHX-J
Querschnitt	1x5x35	1x5x16	1x5x6	1x5x6	1x5x6	1x5x6
Abgang BMK	A6	A7	A8	A9	A10	A11


Bezeichnung Abgänge	Abgang für UV	Abgang für UV	Herd	Durchlauferhitzer WC	Durchlauferhitzer Küche	Durchlauferhitzer WC
3			Projektname:			
2			225_20			
1						
Änderung	Änderungsdatum	Geändert	Hauptstromlaufplan			= UV
Massstab: 1	Ik3: 0 kA	Ik1: 0 kA				+ UV-BT5.1
		TN-S				Blatt: 2 / 10




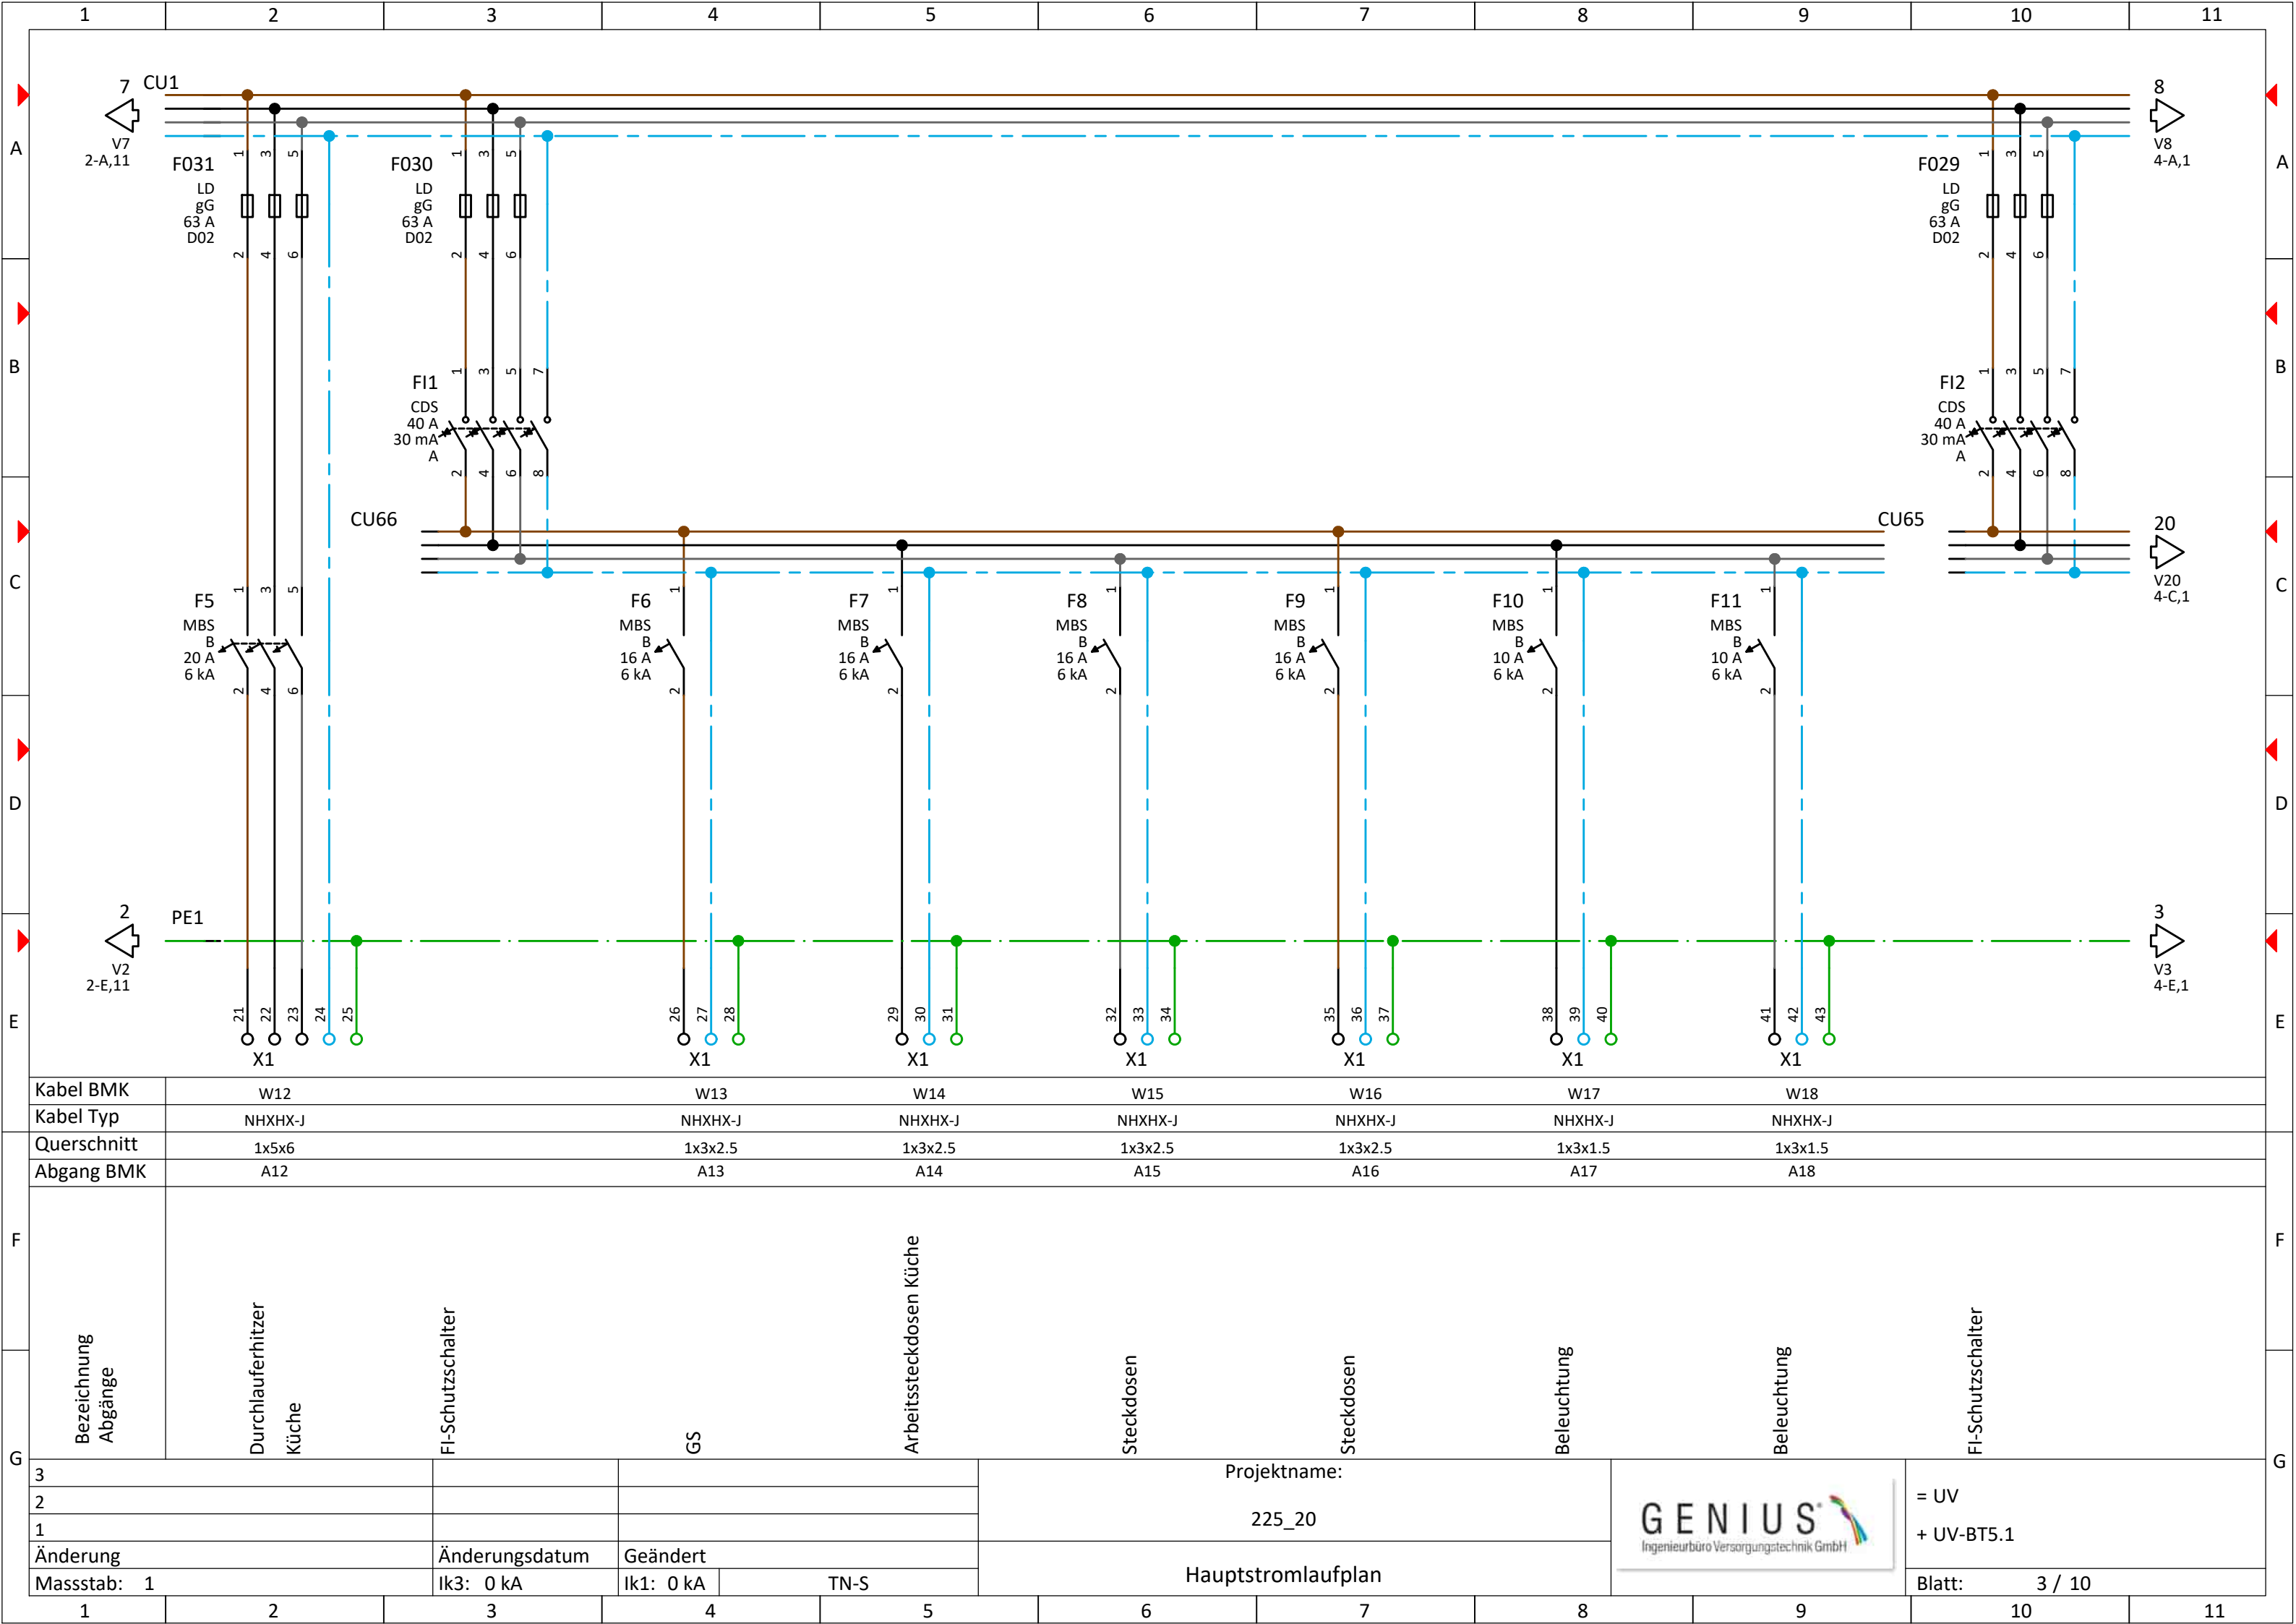


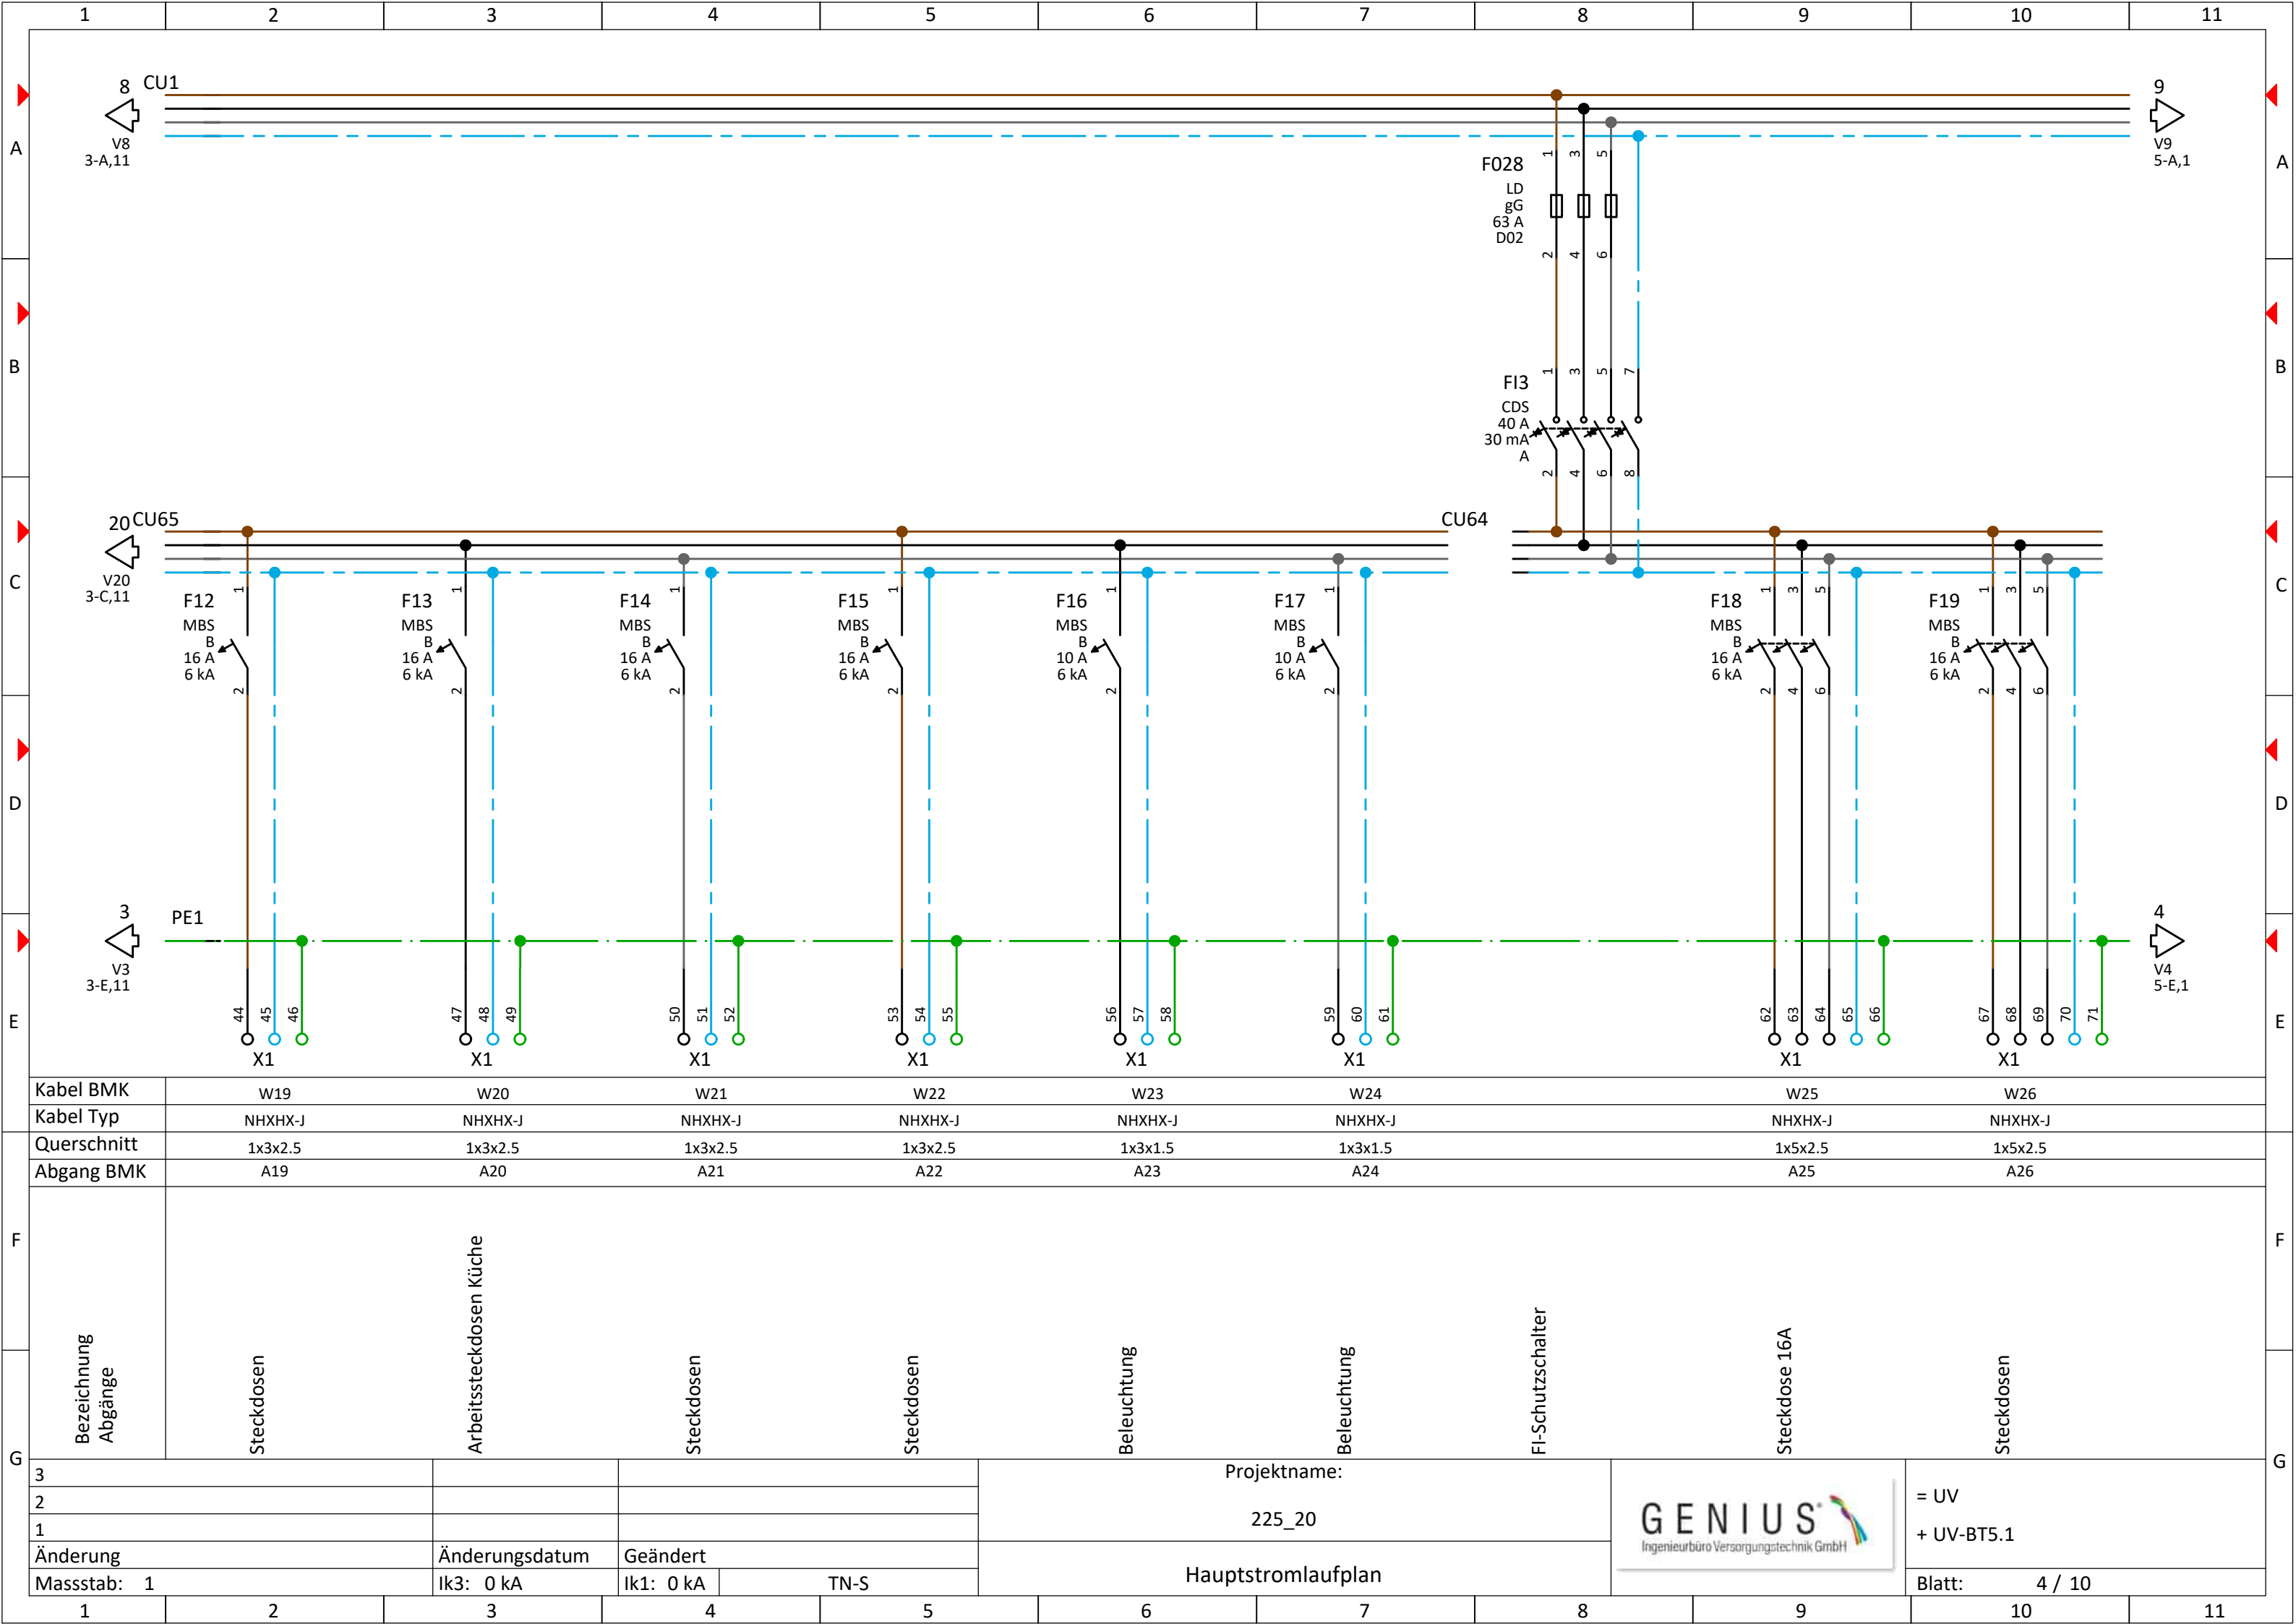


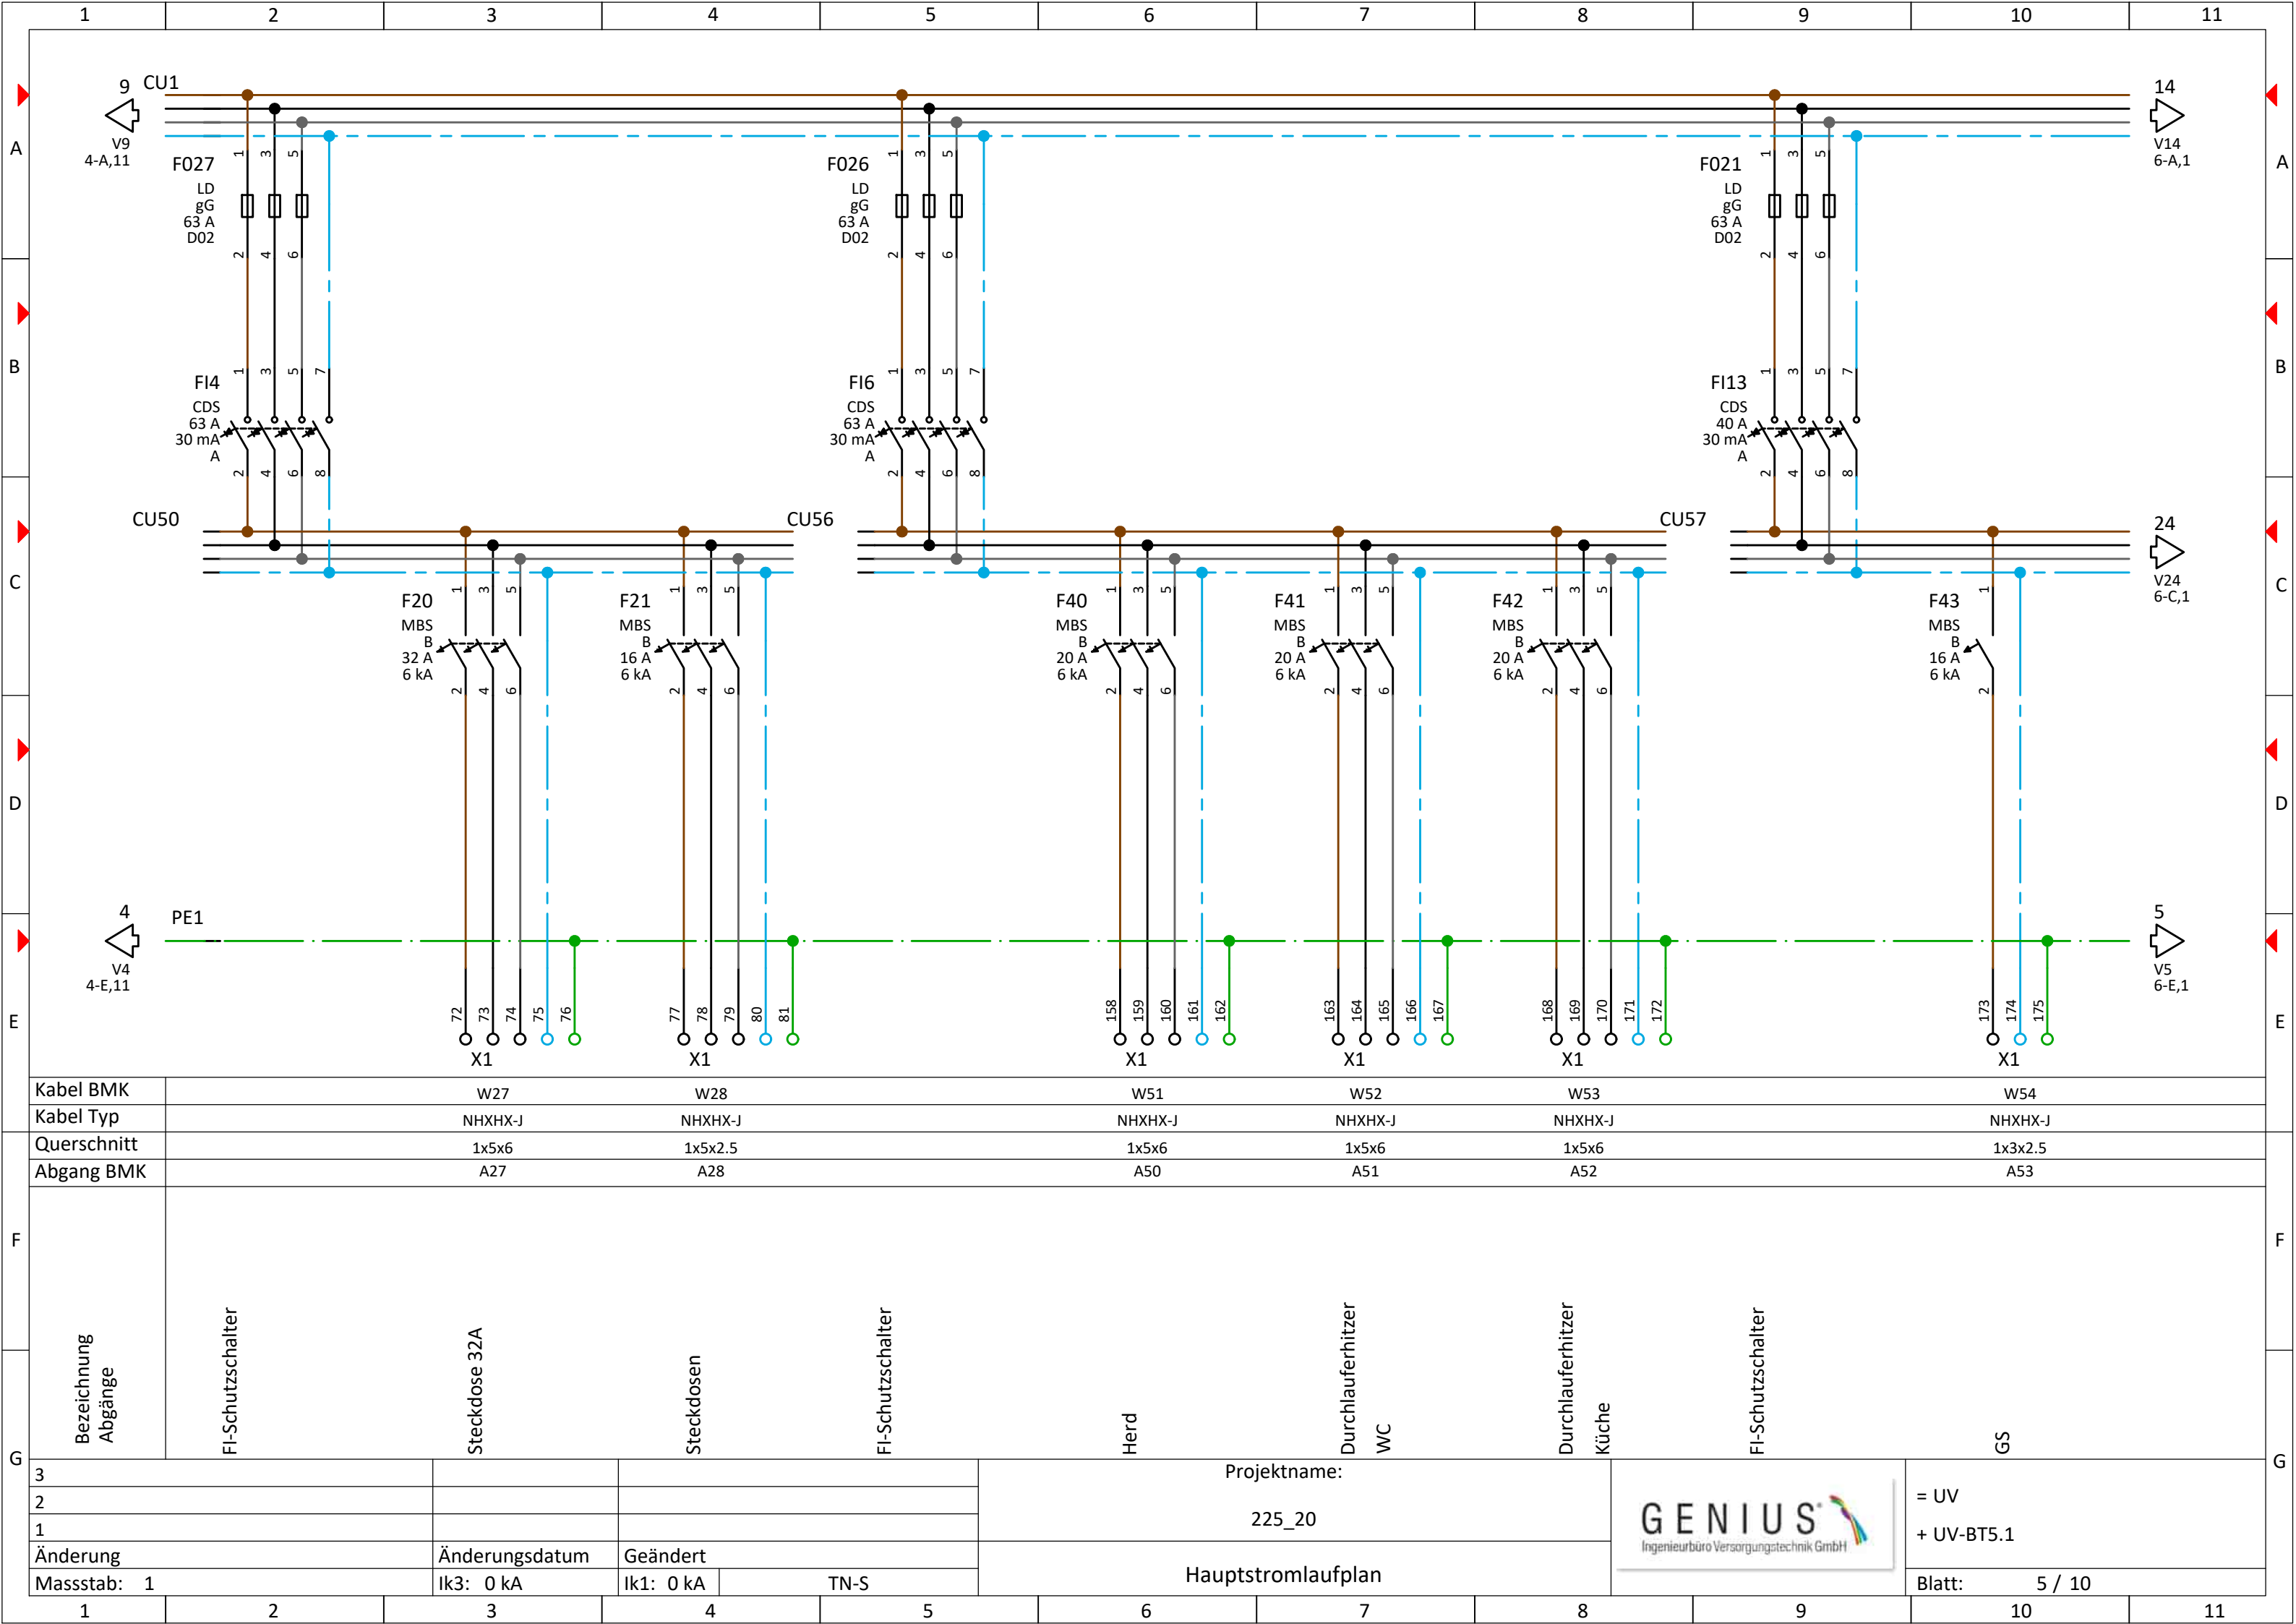


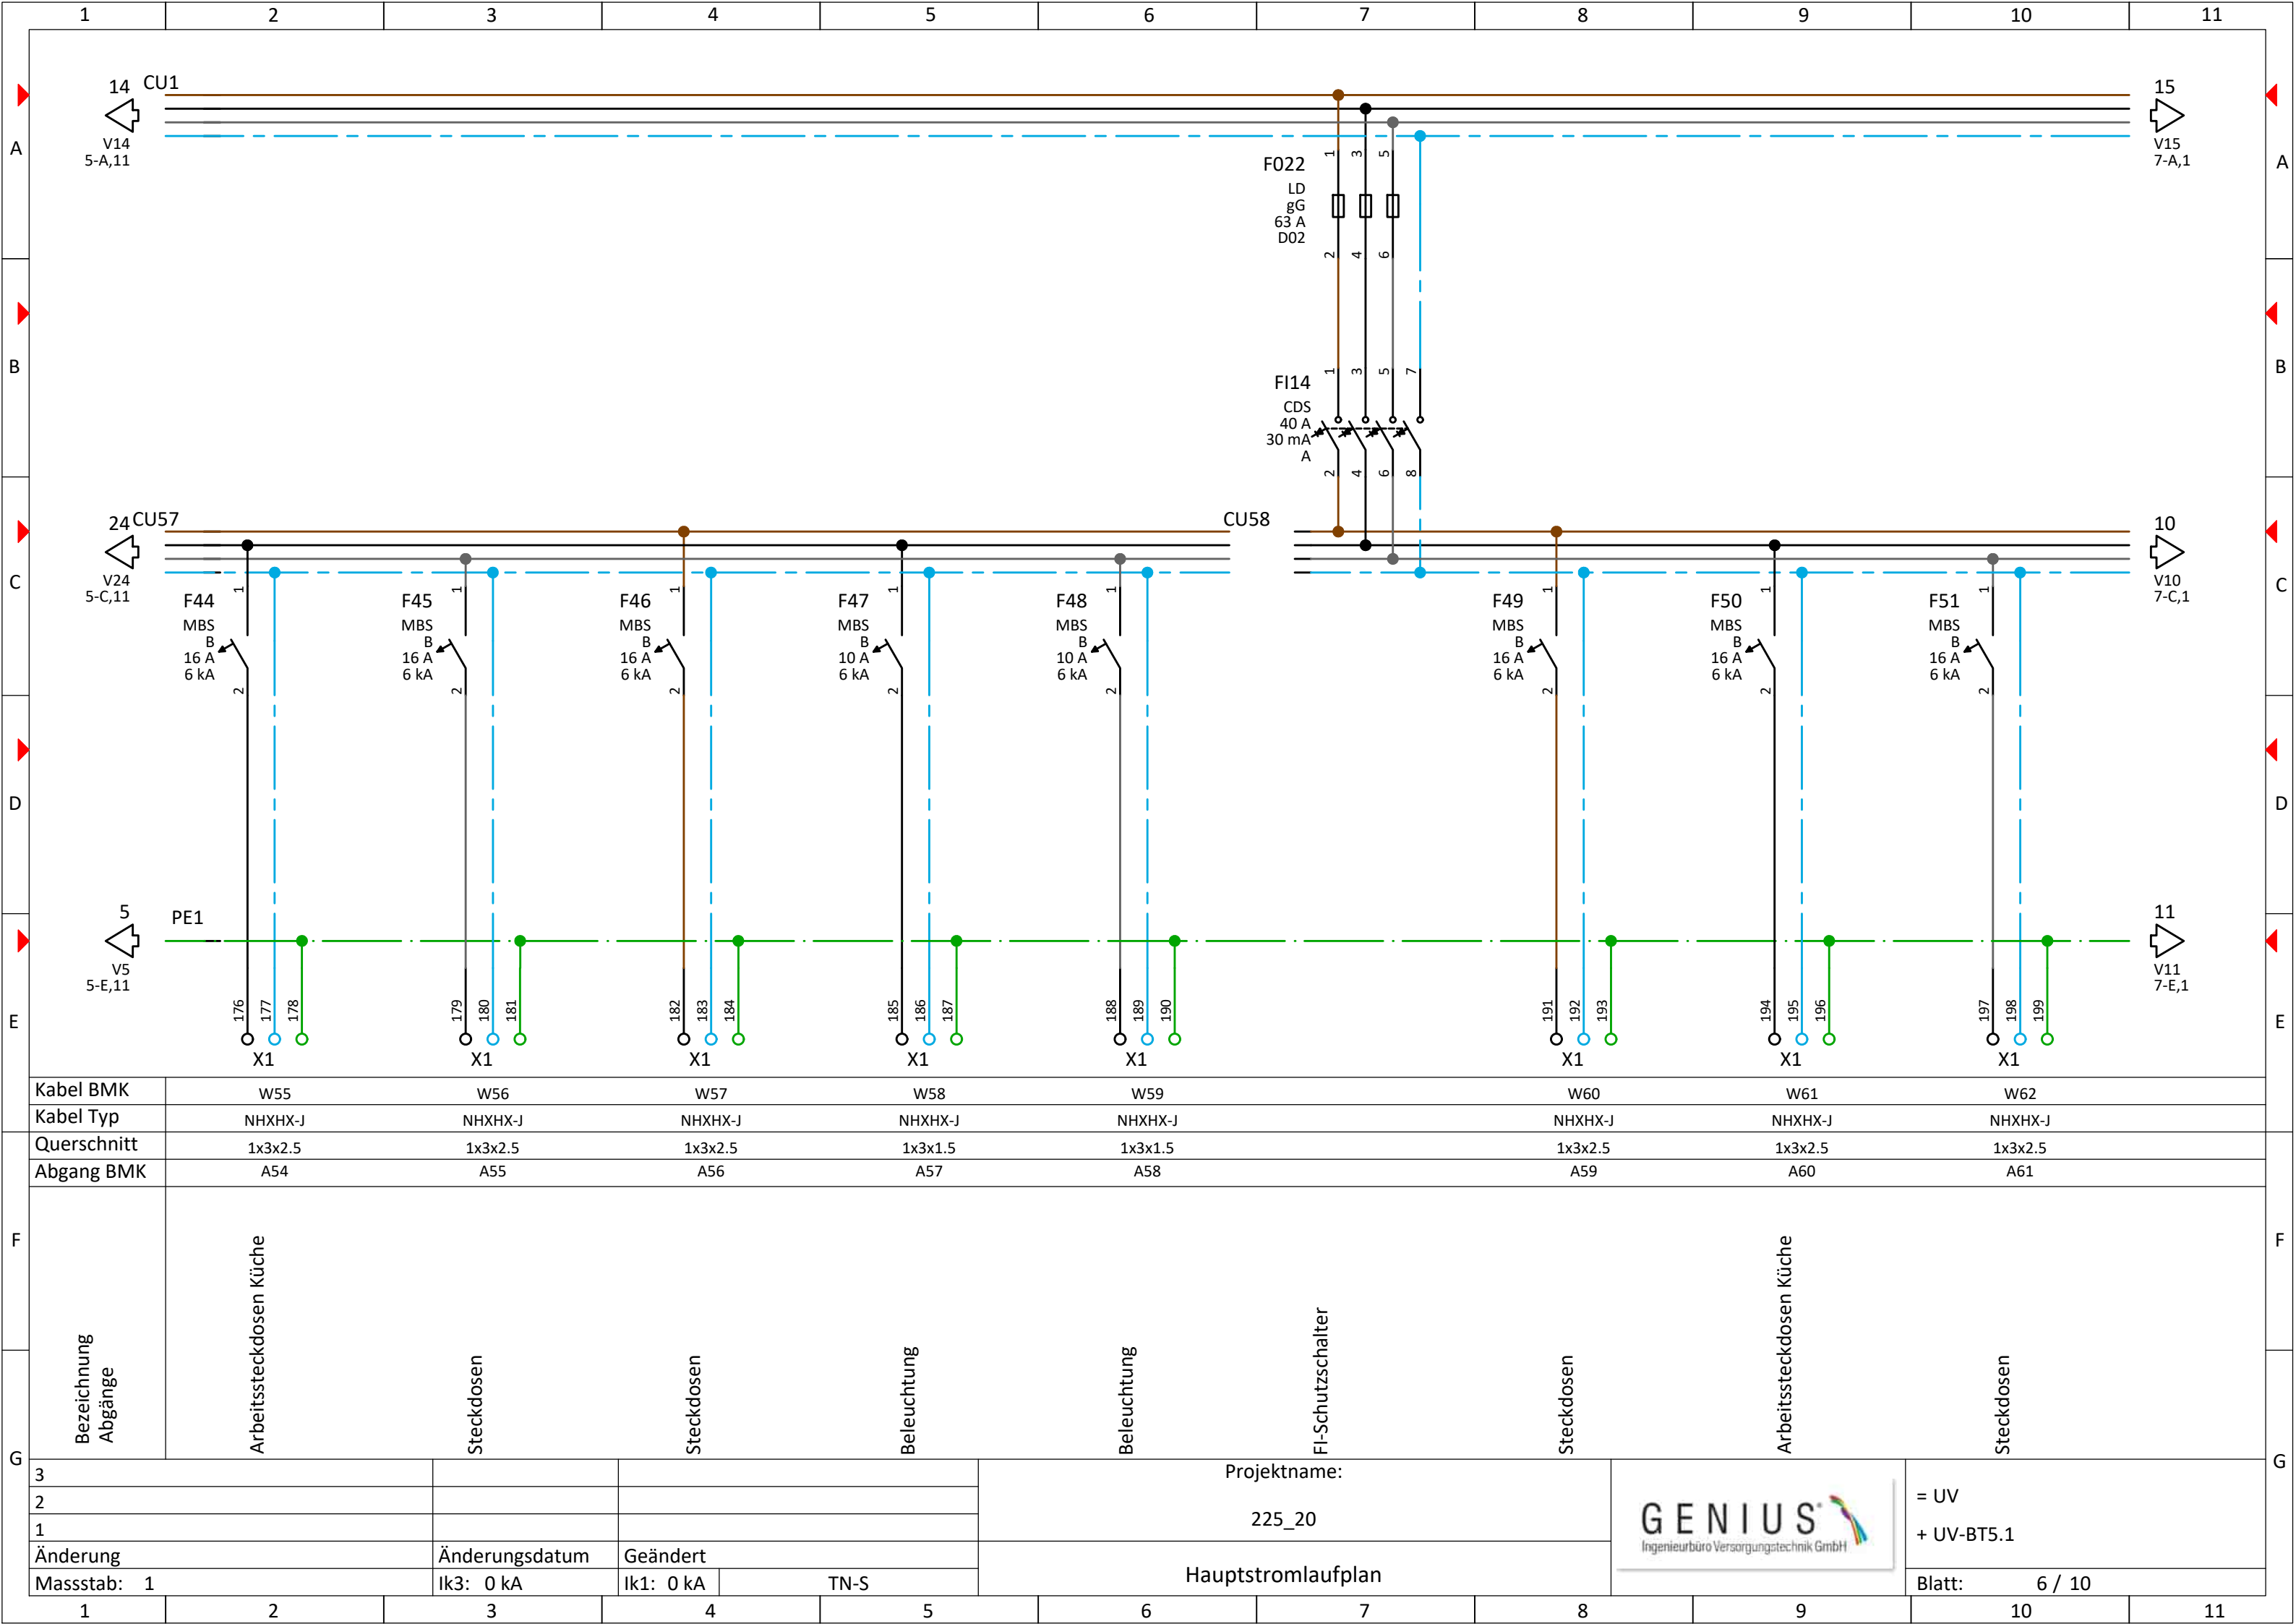

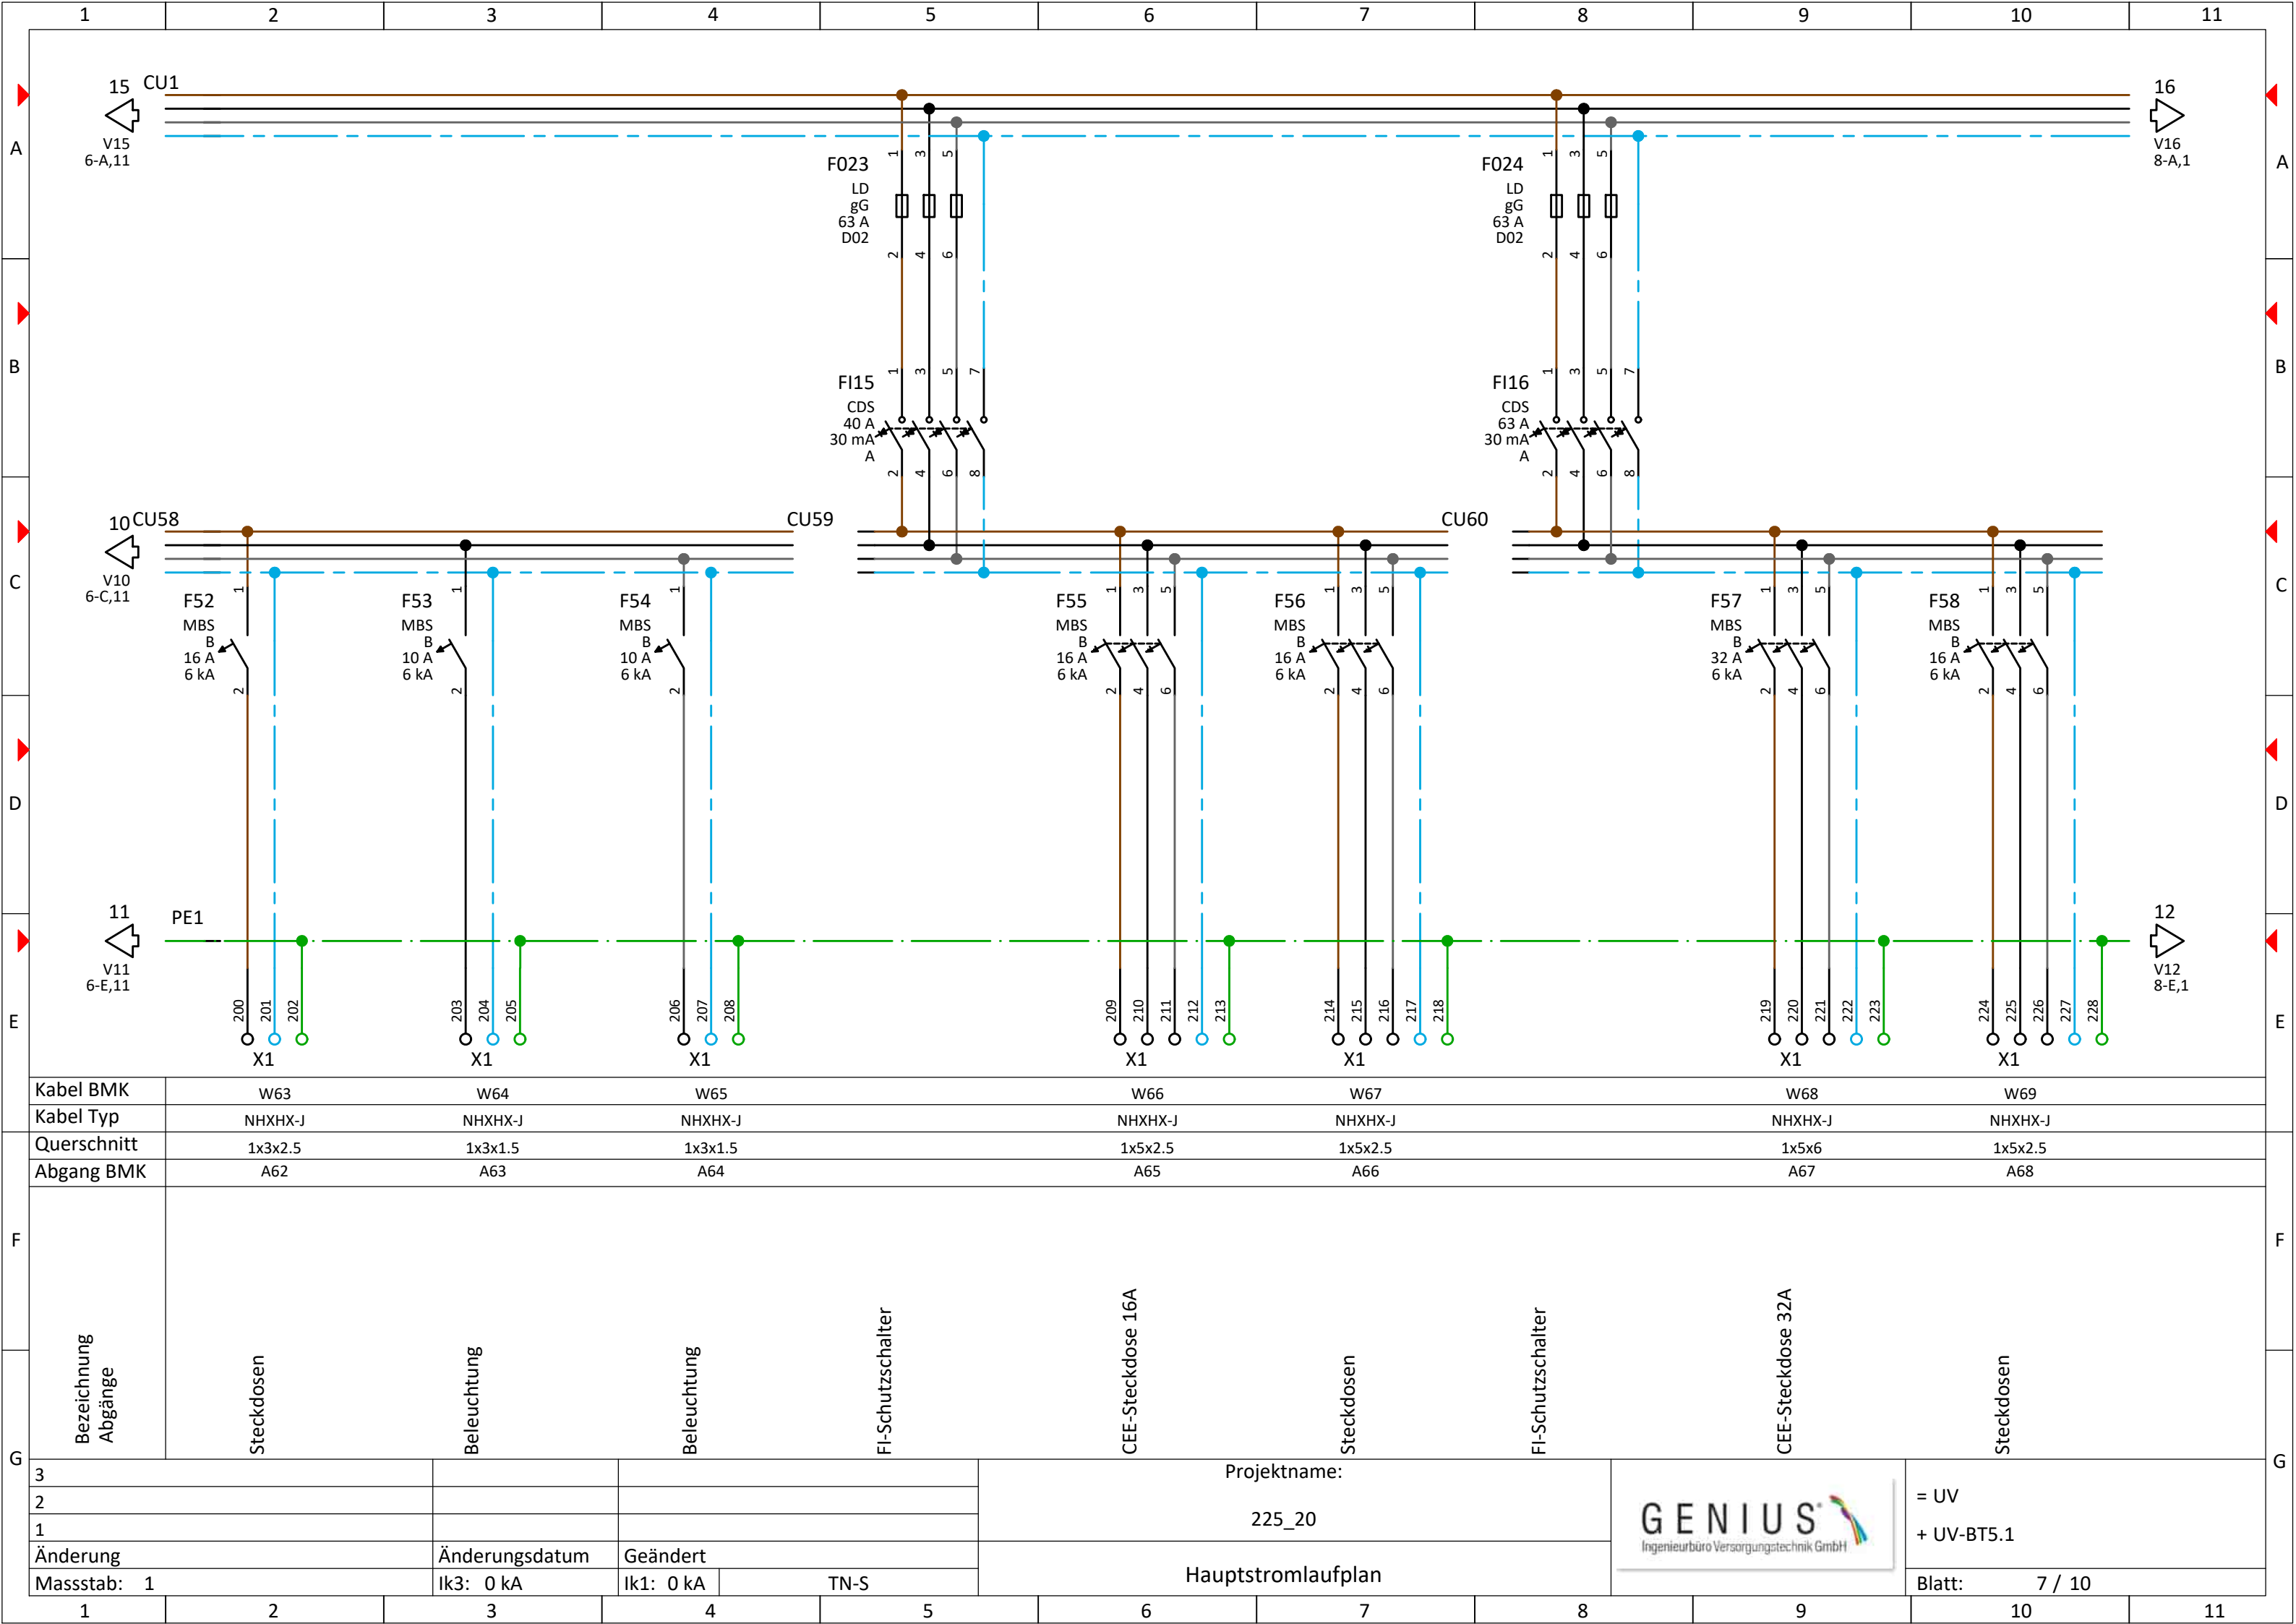

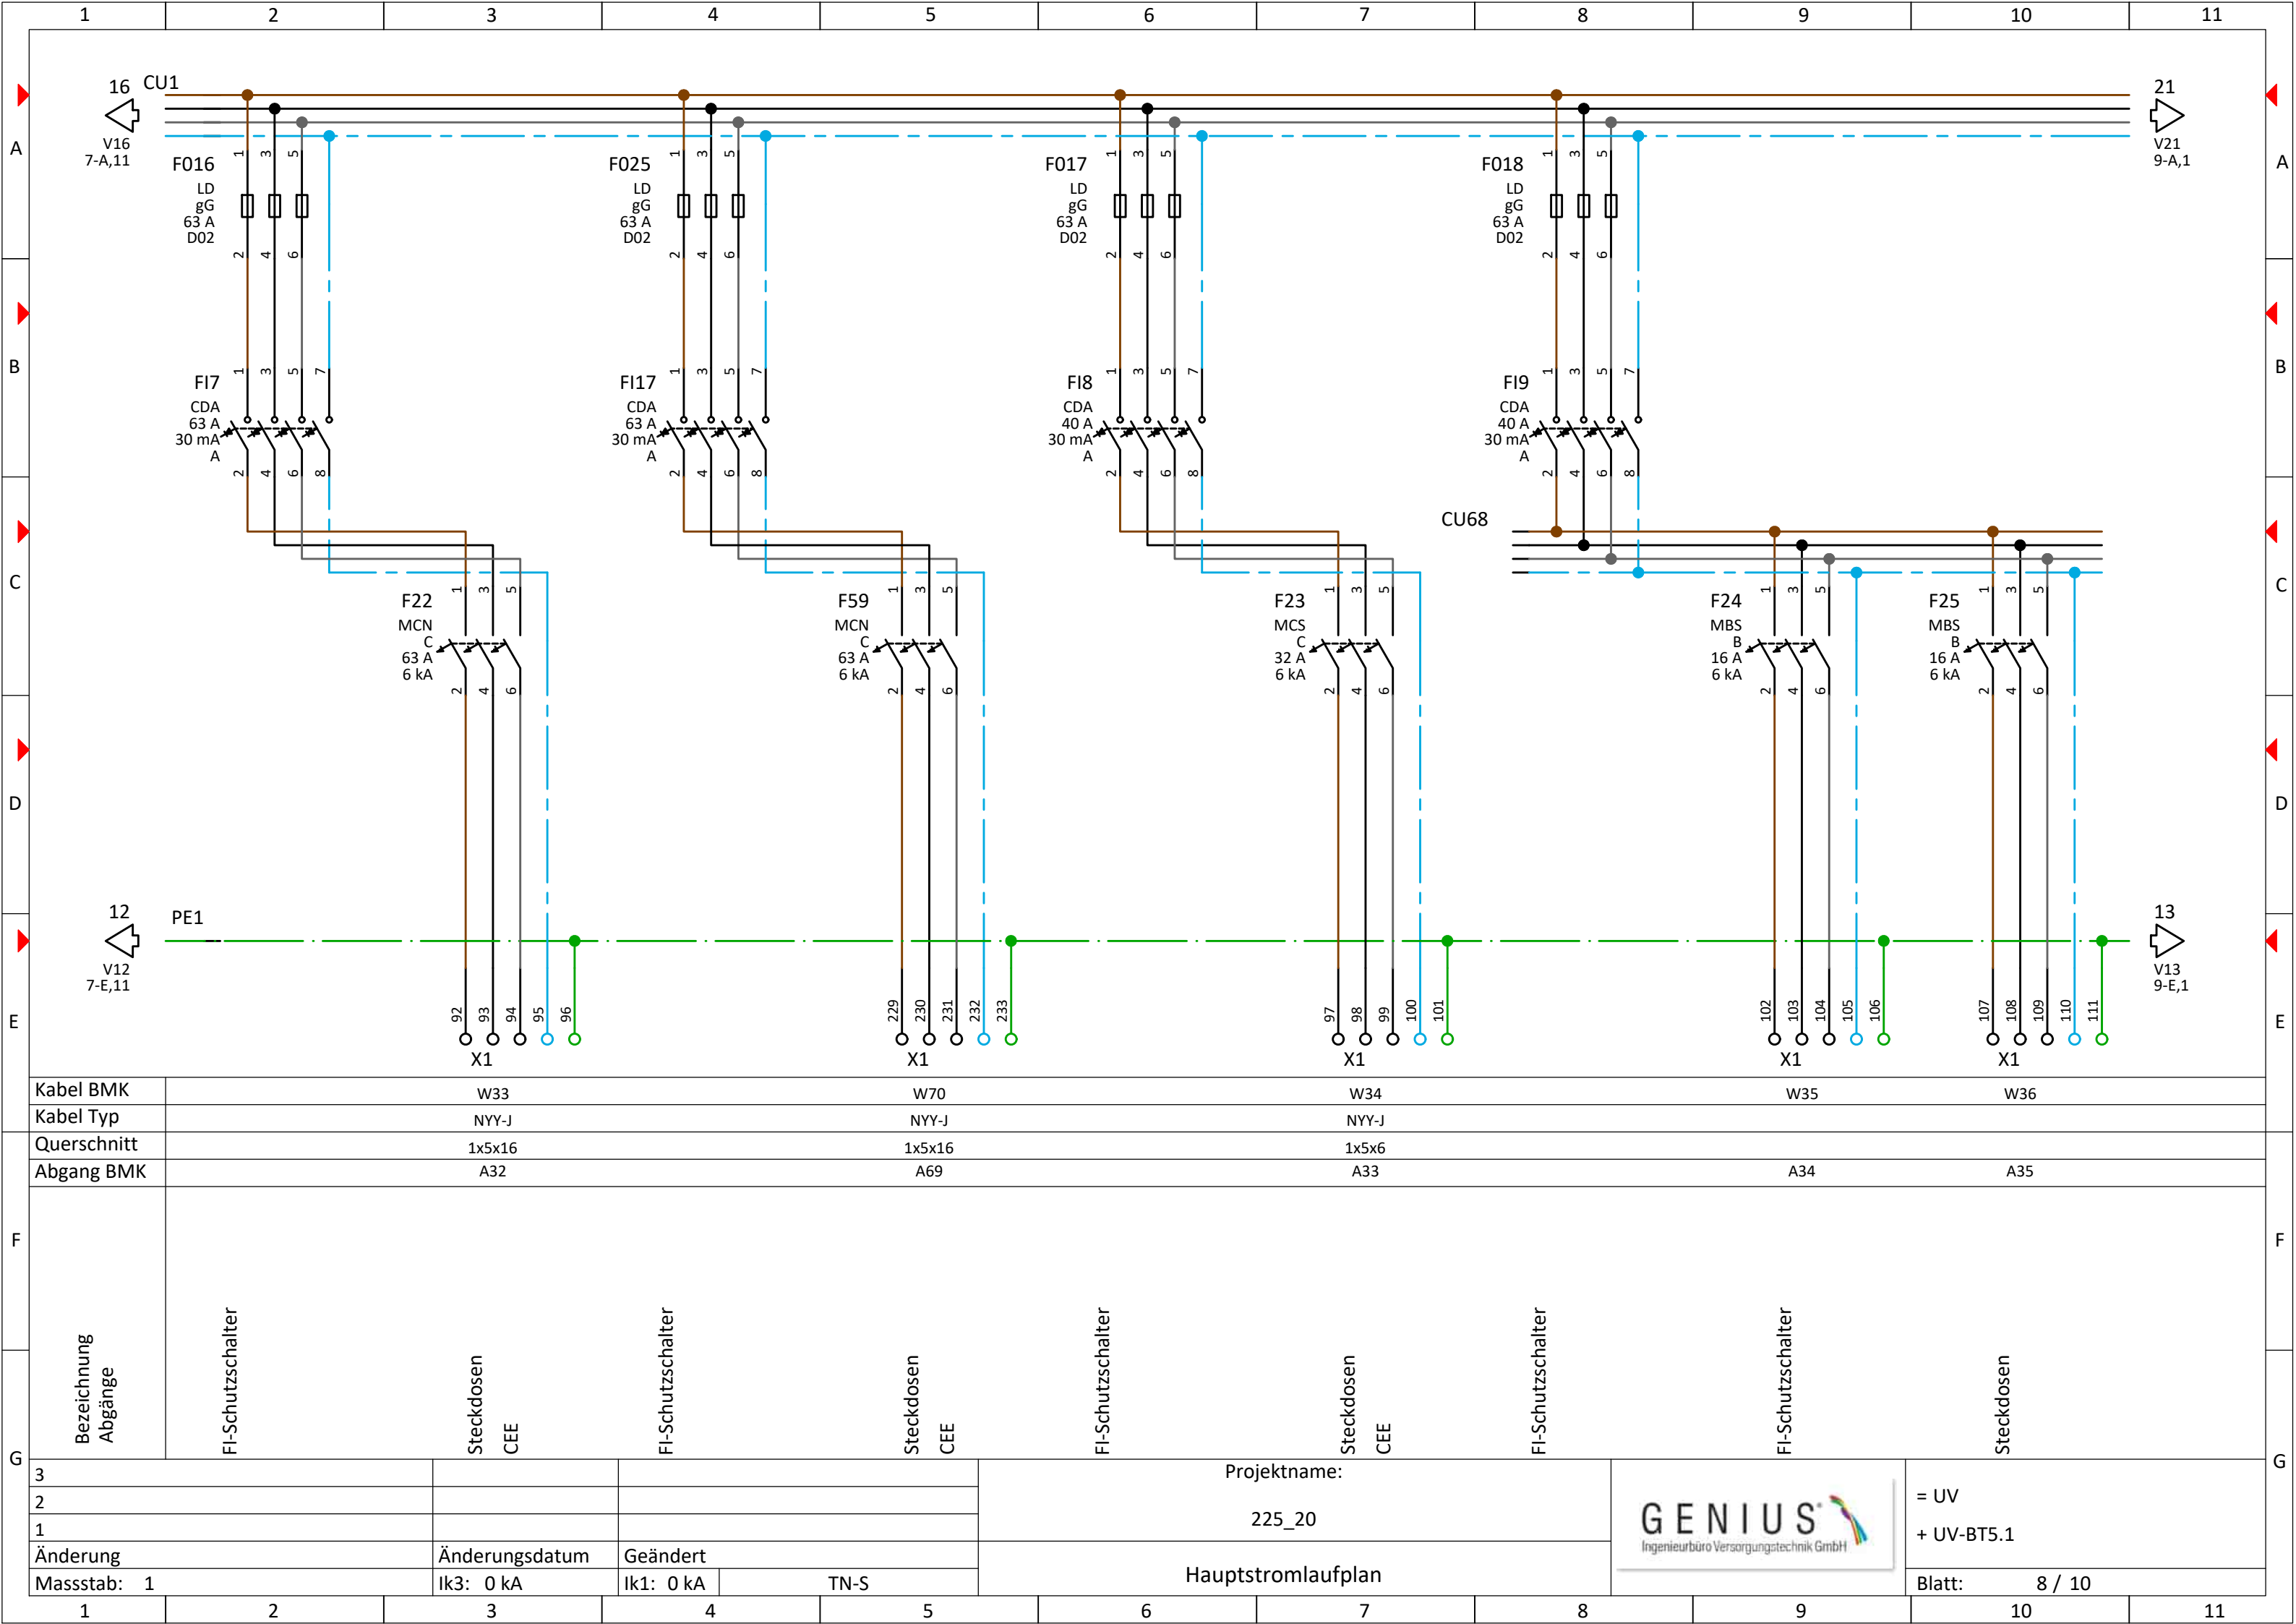

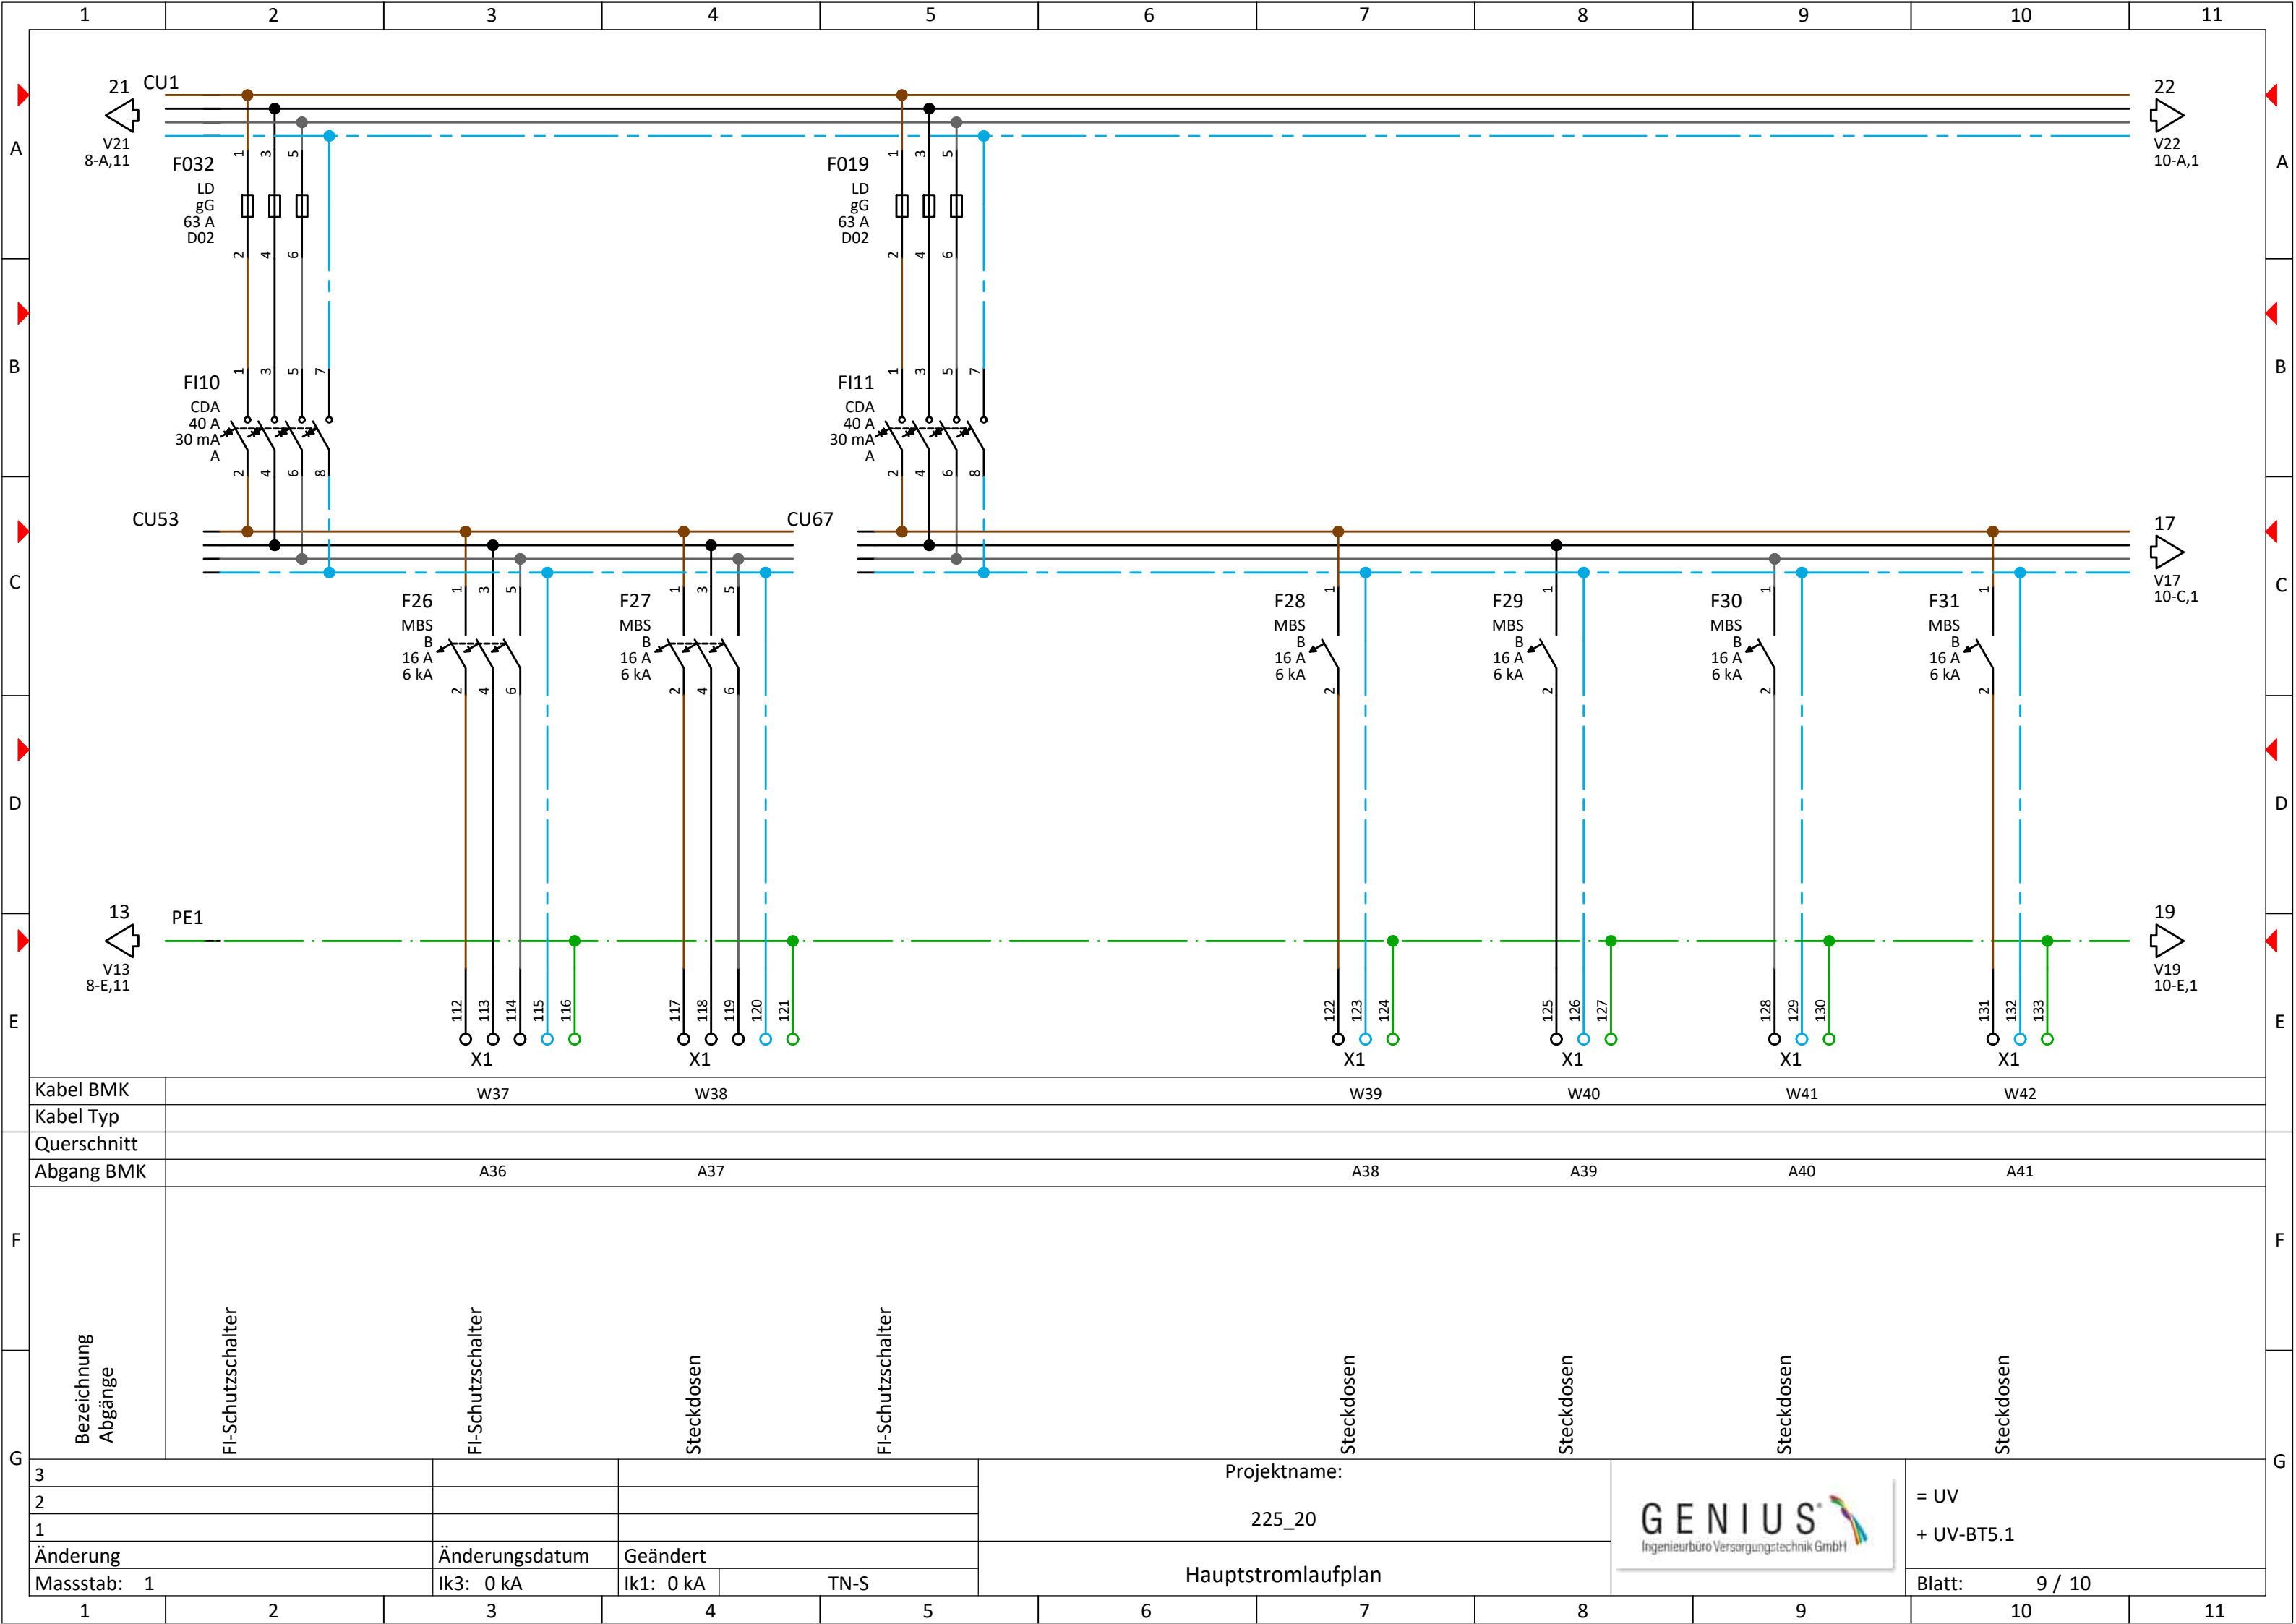

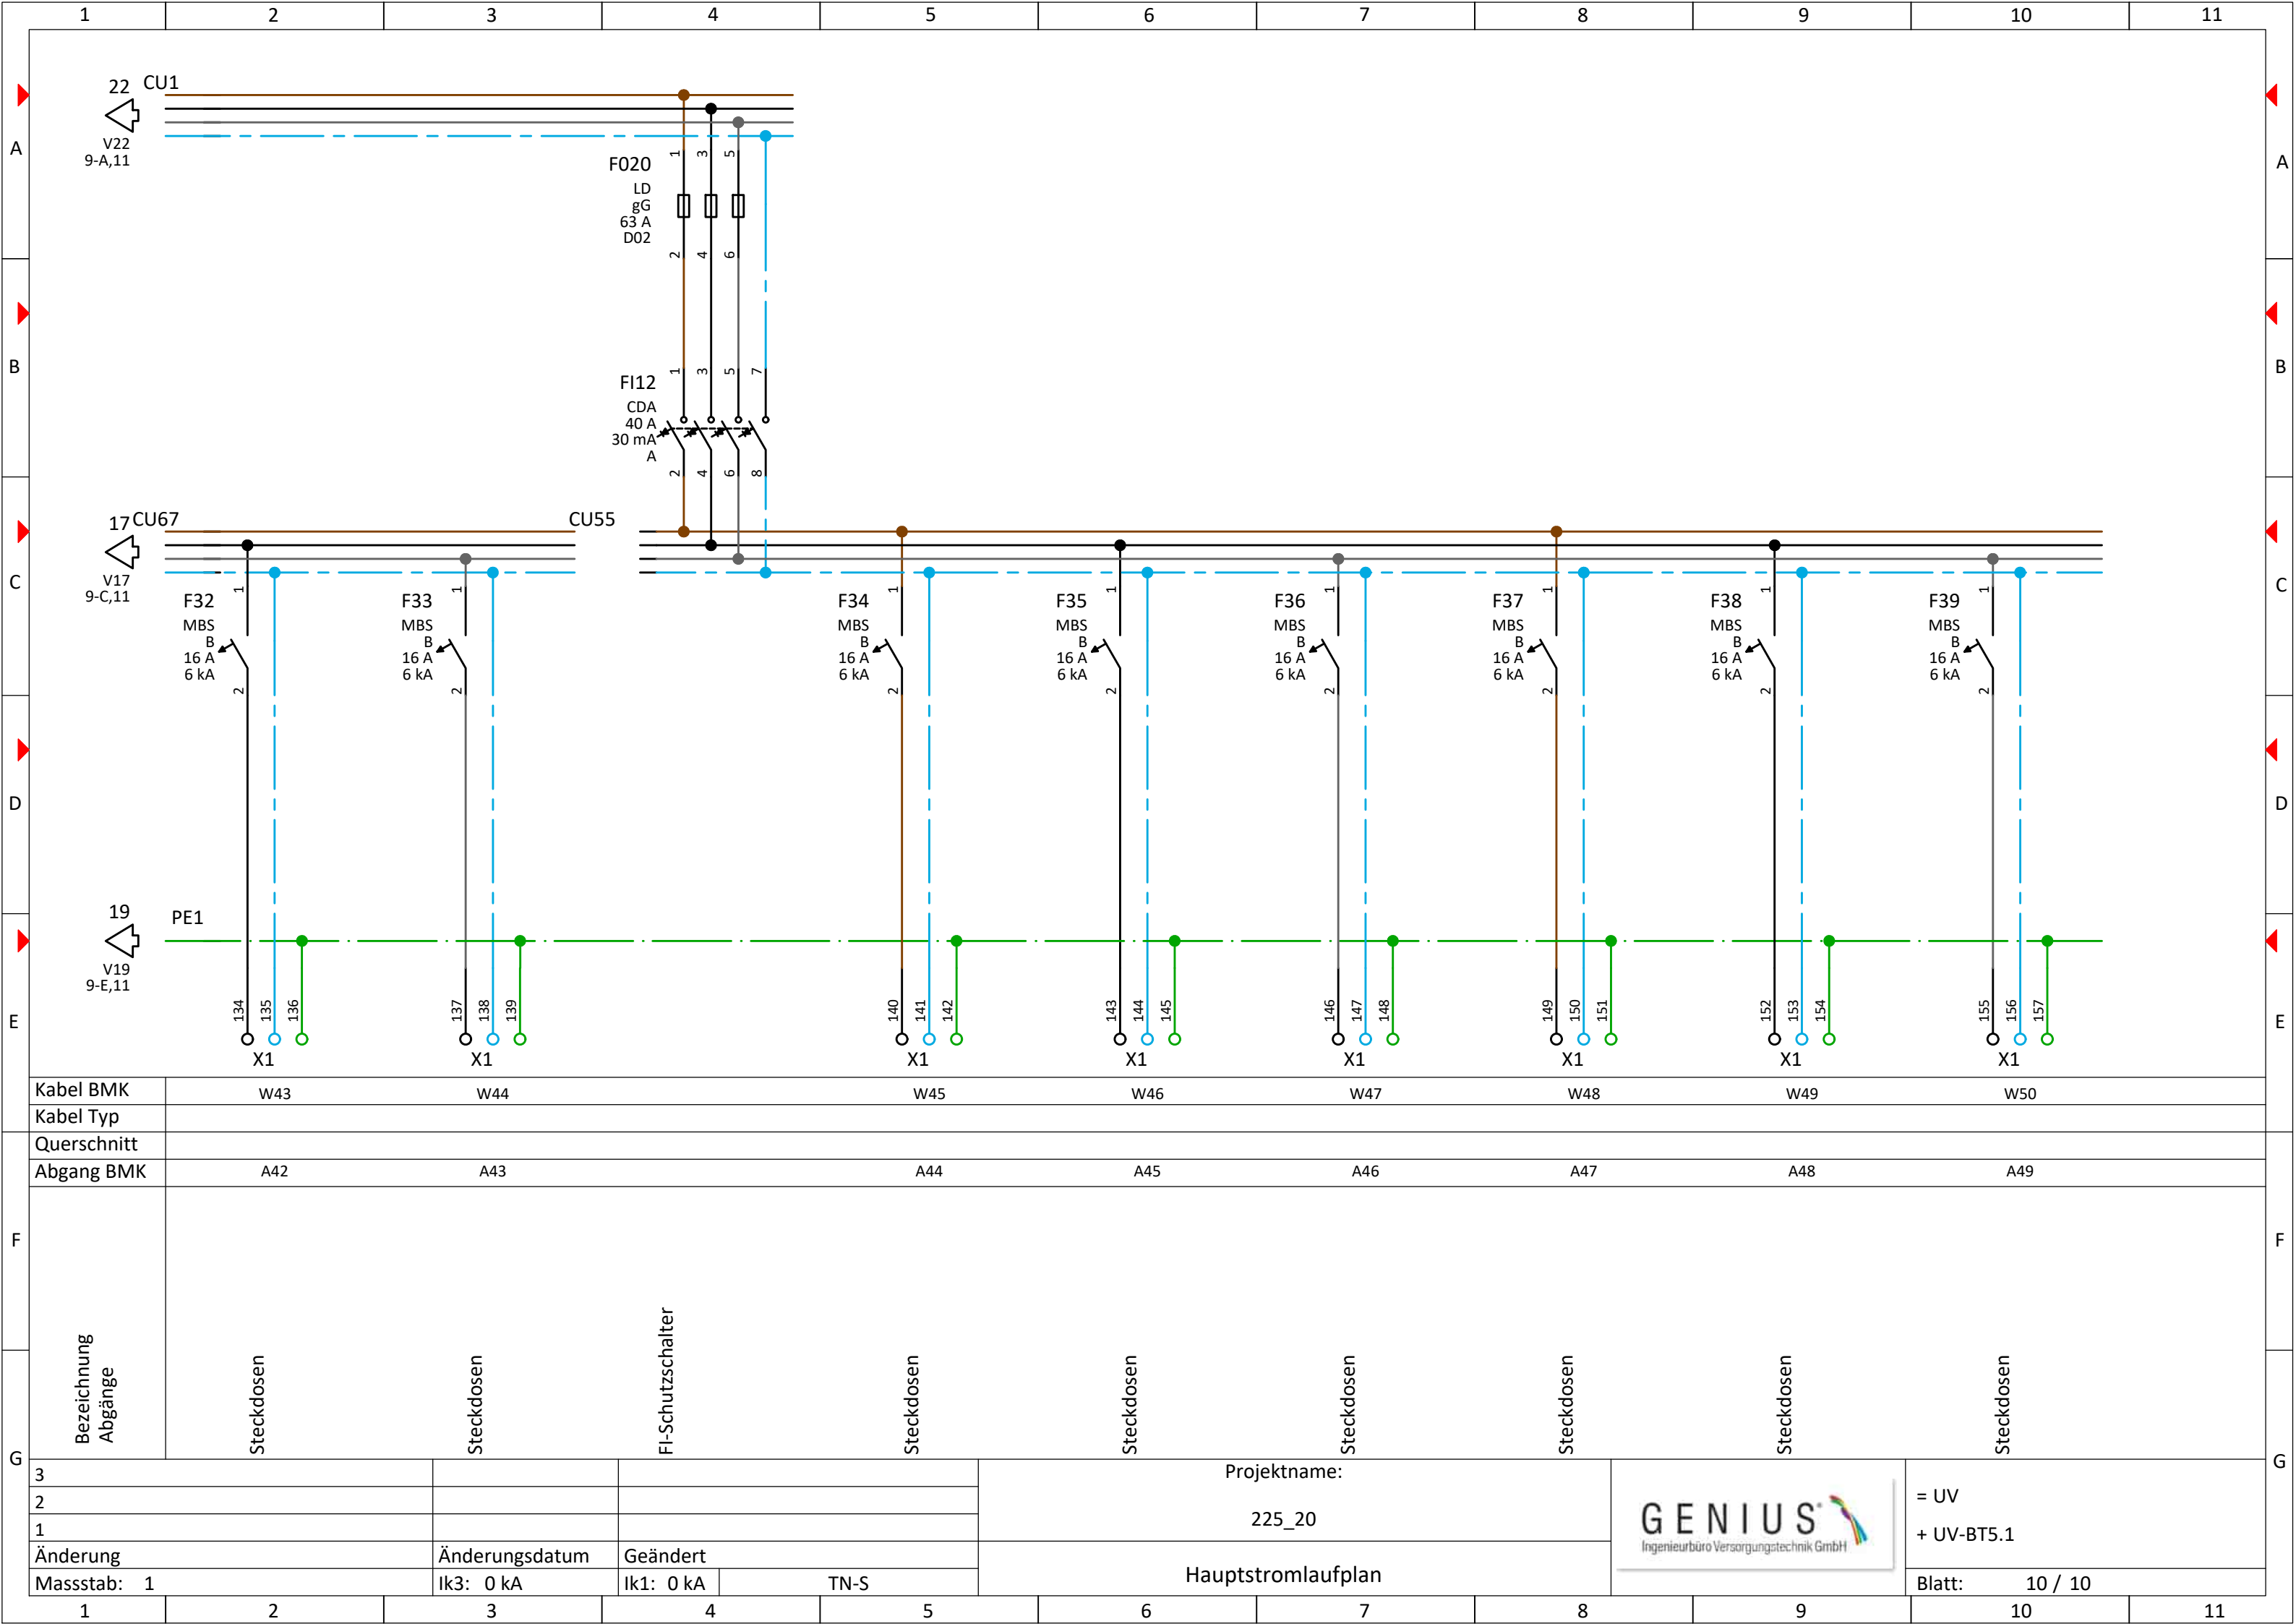

G			F		E		D		C		B		A	
3														
2														
1														
Änderung			Änderungsdatum		Geändert									
Massstab: 1			Ik3: 0 kA		Ik1: 0 kA		TN-S							
1			2		3		4		5		6		7	
2			3		4		5		6		7		8	
3			4		5		6		7		8		9	
157			158		159		160		161		162		163	

[illegible]


[illegible]

[illegible]

	1	2	3	4	5	6	7	8	9	10	11	12	13	14	
A															A
B															B
C															C
D															D
E															E
F															F
G															G
	3									Projektname:					
	2									225_20					
	1														
	Änderung		Änderungsdatum		Geändert										
	Masstab: 1		Ik3: 0 kA		Ik1: 0 kA		TN-S			Deckblatt					
	1	2	3	4	5	6	7	8	9	10	11	12	13	14	

Wiesenburg degewo

Unterverteilung Mehrzweckhalle
Backstage

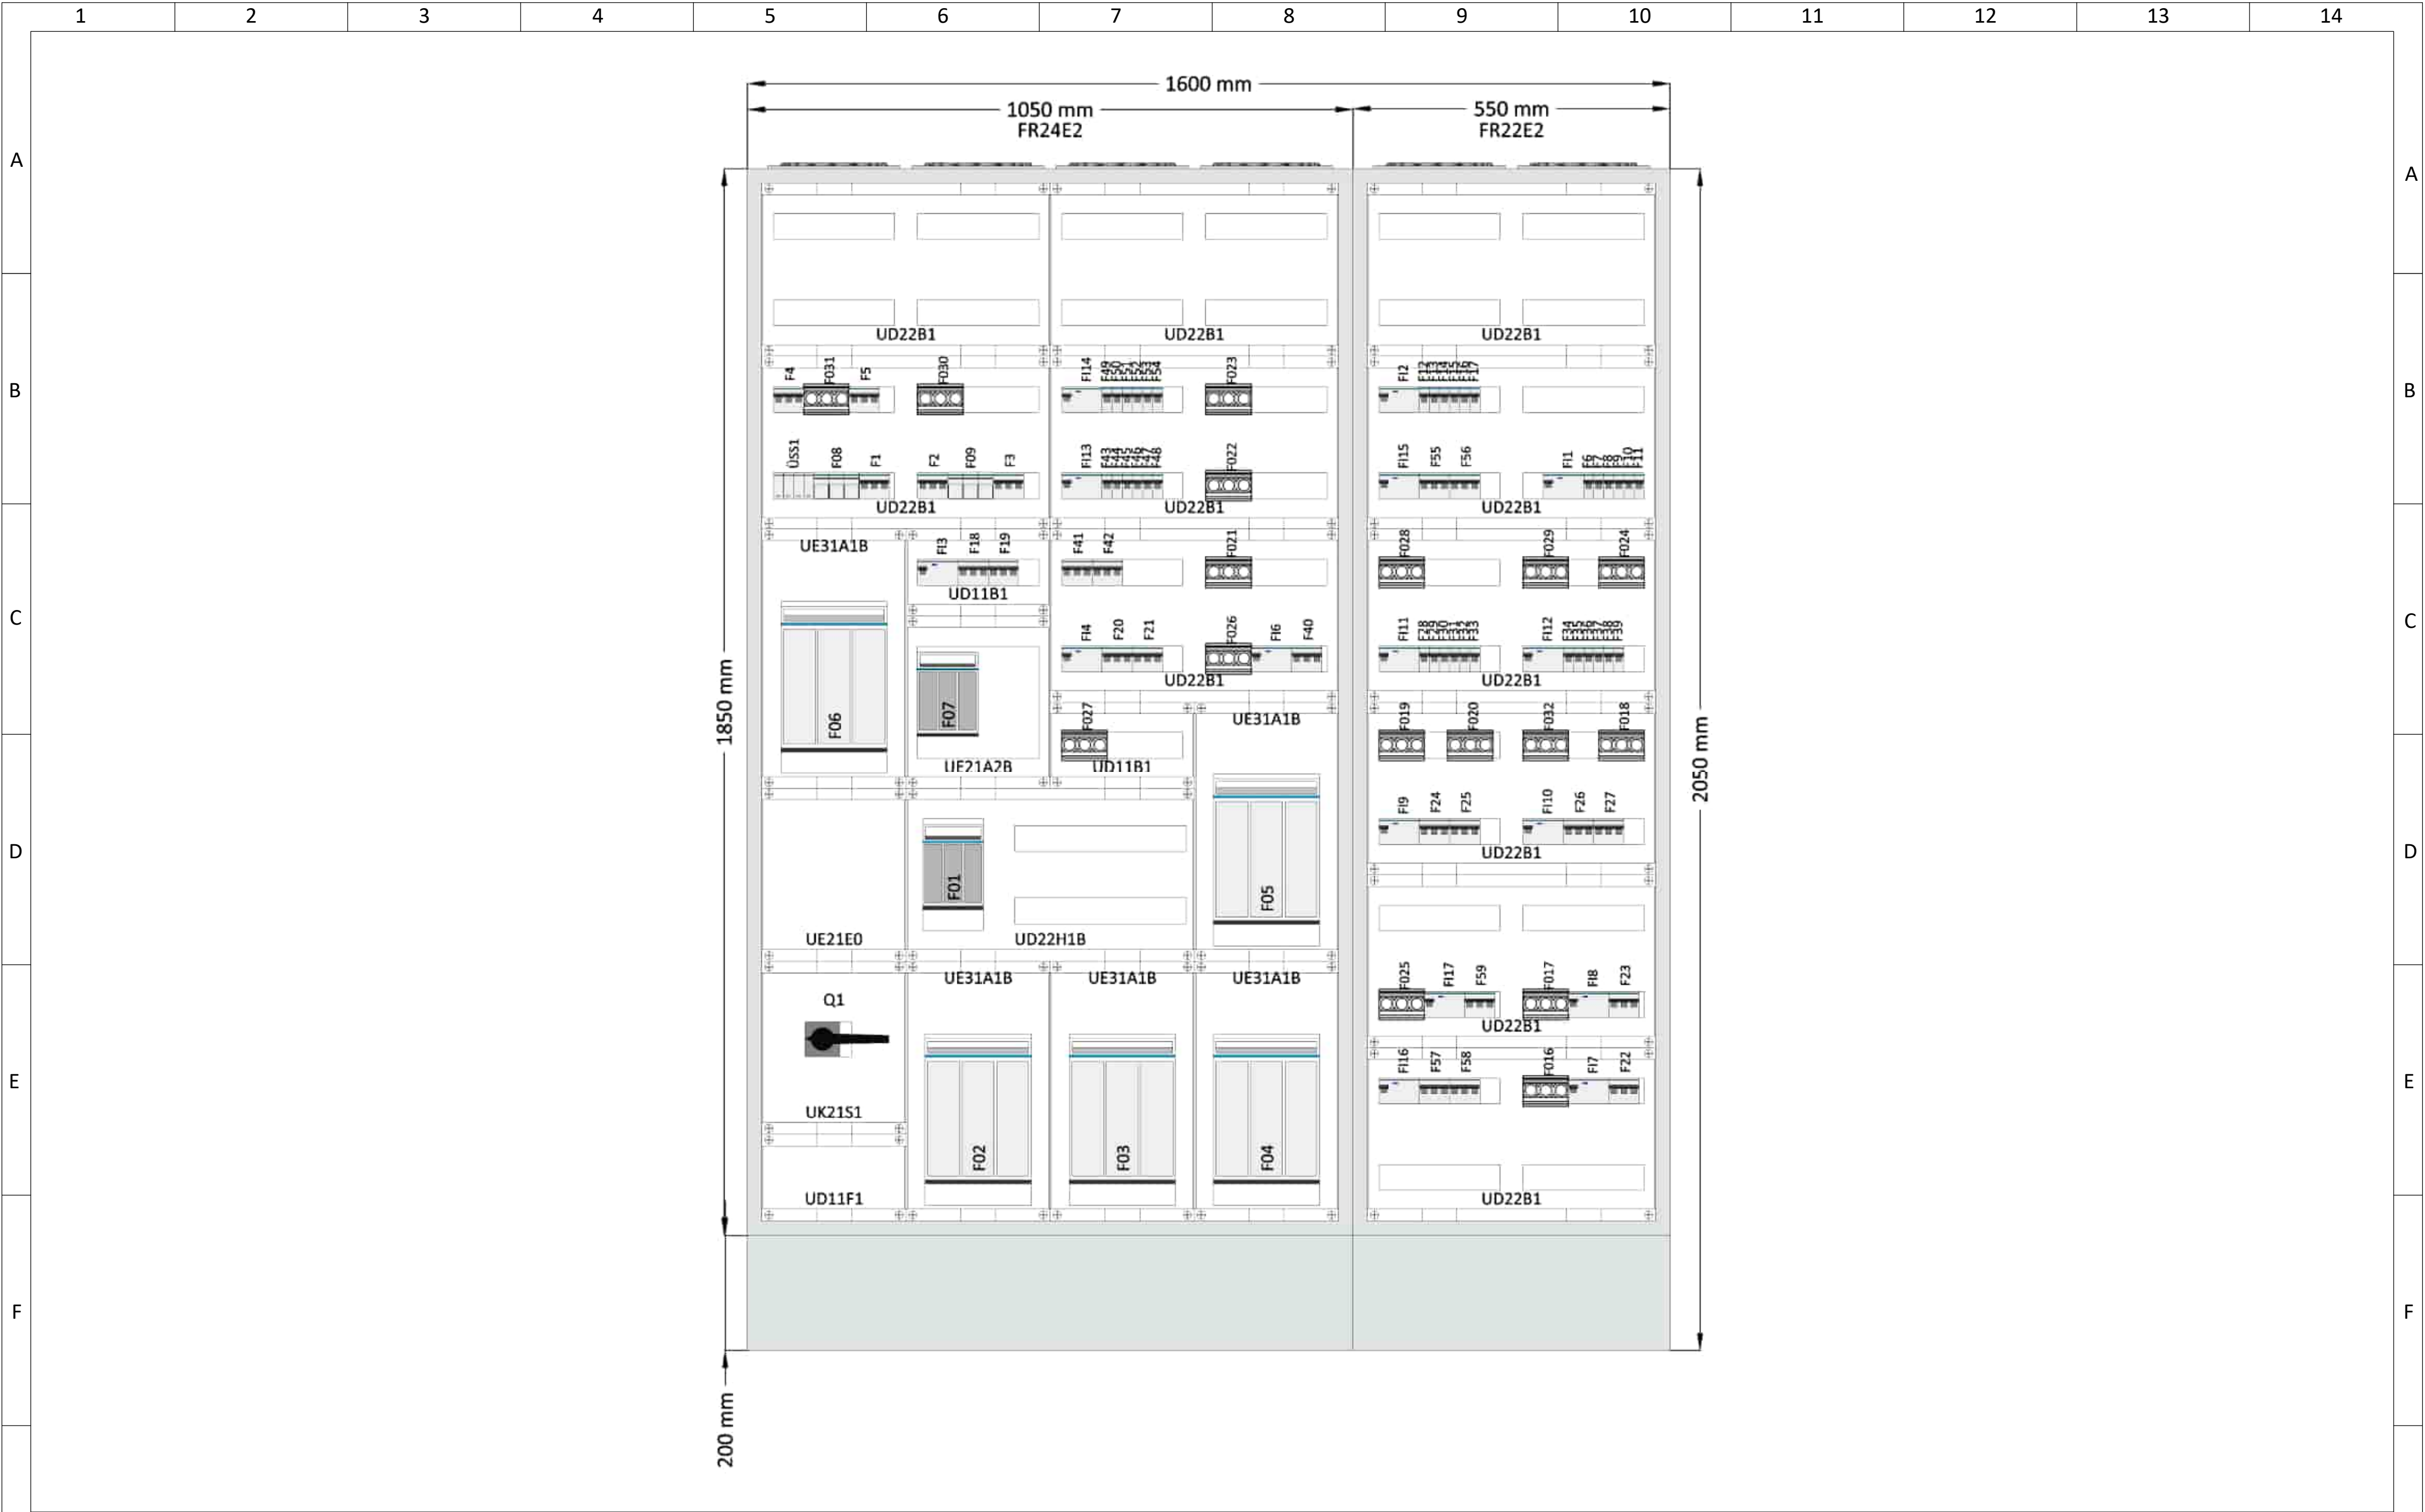

G	Innentür														G												
	3						Projektname:				 = UV + UV-BT5.1																
	2						225_20																				
	1																										
	Änderung		Änderungsdatum		Geändert		Zeichnungen				Blatt: 2 / 2																
	Massstab: 1/10		Ik3: 0 kA		Ik1: 0 kA											TN-S											
1		2		3		4		5		6		7		8		9		10		11		12		13		14	

Projekt 225_20

29.07.2026

Projektbeschreibung Wiesenburg_degewoAG

Anlage UV - Unterverteilungen

Ort

UV-BT5.1 - Unterverteilung Mehrzweckhalle
Backstage

Verlustleistung der gesamten Anlage

Energie-Schaltgerätekombination (PSC), nach DIN EN 61439-1/-2

Verlustleistungsberechnung mit Geräten und Leitungen.

Installationstyp

Wandmontage links rechts frei.

Verlustleistung der Geräte (W)

299

Verlustleistung der Kabelanbindungen (W) (manuell)

0

Verlustleistung der Kupferanbindungen (W) (manuell)

0

Gesamtverlustleistung (W)

299

Reserve (W)

0

Zusätzliche Verlustleistung (W) (z.B. Fremdgeräte)

0

Wirksame Verlustleistung (W) (Gesamt)

299

Bemessungsbelastungsfaktor der Anlage

1

Gehäuse

Gehäuse 4 FR24E2

Höhe (mm)

2050

Breite (mm)

1050

Tiefe (mm)

275

Tiefe zwischen Rückwand und Abdeckung (mm)

227

Wirksame Abkühloberfläche (m²)

4

Anzahl interne Abschottungen

0

Öffnungen zur Zwangsbelüftung (cm²)

0

Erwärmung mittlere Höhe (K)

11

Erwärmung höchster Punkt (K)

16

Umgebungstemperatur (°C)

20

Temperatur in der Schrankmitte (°C)

31

Temperatur im Schrank oben (°C)

36

Verlustleistung der Geräte (W)

145

Verlustleistung der Kabelanbindungen (W) (manuell)

0

Verlustleistung der Kupferanbindungen (W) (manuell)

0

Reserve (W)

0

Zusätzliche Verlustleistung (W) (z.B. Fremdgeräte)

0


Gesamtverlustleistung (W)

145

Wirksame Verlustleistung (W)

145

Ohne aktive Belüftung

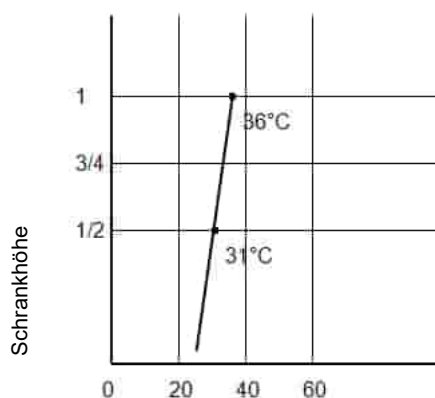


interne Temperatur

Gehäuse Gehäuse 5 FR22E2

Höhe (mm)	2050
Breite (mm)	550
Tiefe (mm)	275
Tiefe zwischen Rückwand und Abdeckung (mm)	227
Wirksame Abkühloberfläche (m²)	2,4
Anzahl interne Abschottungen	0
Öffnungen zur Zwangsbelüftung (cm²)	0
Erwärmung mittlere Höhe (K)	17
Erwärmung höchster Punkt (K)	26
Umgebungstemperatur (°C)	20
Temperatur in der Schrankmitte (°C)	0
Temperatur im Schrank oben (°C)	0
Verlustleistung der Geräte (W)	154
Verlustleistung der Kabelanbindungen (W) (manuell)	0
Verlustleistung der Kupferanbindungen (W) (manuell)	0
Reserve (W)	0
Zusätzliche Verlustleistung (W) (z.B. Fremdgeräte)	0
Gesamtverlustleistung (W)	154
Wirksame Verlustleistung (W)	154

Ohne aktive Belüftung

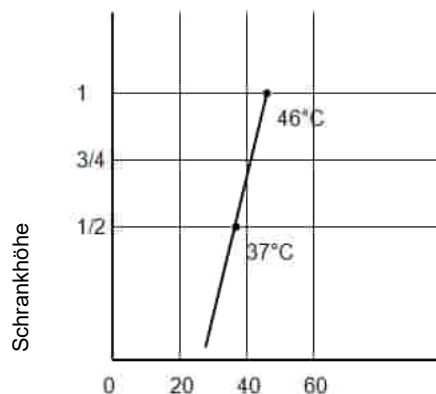

interne Temperatur

Projekt

Name der Baustelle

29.07.2026

225_20
Wiesenburg_degewoAG
Index: a

Wiesenburg degewo
Wiesenstraße 55, Berlin

Berlin

Menge	Einheit	Artikelnummer	Bezeichnung
-------	---------	---------------	-------------

UV, Unterverteilungen

**UV-BT5.1 , Unterverteilung
Mehrzweckhalle Backstage**

Menge: 1

Material Hager

5 Stück	CDA440D	Fehlerstromschutzschalter 4 polig 6kA 40A 30mA Typ A
2 Stück	CDA463D	Fehlerstromschutzschalter 4 polig 6kA 63A 30mA Typ A
6 Stück	CDS440D	Fehlerstromschutzschalter 4 polig 6kA 40A 30mA Typ A QuickConnect
3 Stück	CDS463D	Fehlerstromschutzschalter 4 polig 6kA 63A 30mA Typ A QuickConnect
1 Stück	FR22E2	Schrank, univers, IP55/I, 1850x550x275mm + 200mm Sockel
1 Stück	FR24E2	Schrank, univers, IP55/I, 1850x1050x275mm + 200mm Sockel
1 Stück	FZ721A	Adapter, univers, zum seitlichen Anreihen von 275mm Schränken FR/FS
1 Stück	FZ800A	Halter, univers, für Abfangschiene im 275mm FR Schrank, SK I, höhenverstellbar
1 Stück	HA354	Lasttrennschalter 3polig 250A mit Trennungsanzeige
12,7 Stück	KDN363J	Phasenschiene 3 polig mit Gabelanschluss 10mm² 63A 10 Module
1 Stück	KDN363M	Phasenschiene 3 polig mit Gabelanschluss 10mm² 63A 6 Module
28 Stück	KZN023	Endkappe für Phasenschiene 2 und 3 polig
2 Stück	L73M	Lasttrennschalter für Sicherungen D02 E18 63A AC400V 3polig Hutschiene
17 Stück	LD02K63-3SS	Keramiksockel D02 E18 63A 3polig Hutschiene Schelle Abdeckung
1 Stück	LT050	Sicherungslasttrennschalter LT NH00 160A, Rahmenklemme 95mm², Hutschiene
1 Stück	LT054	Sicherungslasttrennschalter LT NH00/40mm, Rahmenklemme für Cu bis 95 mm²
5 Stück	LT152	Sicherungslasttrennschalter LT NH1/40mm, 250A, Schraubanschluss M10
8 Stück	MBS110	Leitungsschutzschalter 1 polig 6kA B-Charakteristik 10A Quick Connect 1 Modul
28 Stück	MBS116	Leitungsschutzschalter 1 polig 6kA B-Charakteristik 16A Quick Connect 1 Modul
10 Stück	MBS316	Leitungsschutzschalter 3 polig 6kA B-Charakteristik 16A Quick Connect 3 Module
8 Stück	MBS320	Leitungsschutzschalter 3 polig 6kA B-Charakteristik 20A QuickConnect 3 Module
2 Stück	MBS332	Leitungsschutzschalter 3 polig 6kA B-Charakteristik 32A QuickConnect 3 Module
2 Stück	MCN363	Leitungsschutzschalter 3 polig 6kA C-Charakteristik 63A 3 Module
1 Stück	MCS332	Leitungsschutzschalter 3 polig 6kA C-Charakteristik 32A QuickConnect 3 Module
25 Stück	S35S	Abdeckstreifen, univers Z, 219 mm, für 12 PLE, brechbar
1 Stück	SPE440	Überspannungsableiter 4P T2 TNS/TT Uc 275V In 20kA Imax 40kA
2 Stück	UD11B1	Baustein, universN, 150x250mm, für Reiheneinbaugeräte waagerecht, 1x12 PLE
1 Stück	UD11F1	Baustein, universN, 150x250mm, leer
11 Stück	UD22B1	Baustein, universN, 300x500mm, für Reiheneinbaugeräte waagerecht, 4x12 PLE
1 Stück	UD22H1B	Baustein, universN, 300x500mm, für 1 Trenner NH00 und 2x17 PLE auf Hutschienen
1 Stück	UE21A2B	Baustein, universN, 300x250mm, für 2 Trenner NH00 auf Sammelschienenensystem 40mm
1 Stück	UE21E0	Baustein, univ.N, 300x250mm, für Sammelschienenensystem 60mm, 4 polig, waagerecht
5 Stück	UE31A1B	Baustein, universN, 450x250mm, für 1 Trenner NH1 auf Sammelschienenensystem 40mm
1 Stück	UK21S1	Baustein, universN, 300x250mm, für Lasttrennschalter 250/400A
5 Satz	UN12A	Tragschienen, universN, 1800mm, für Schränke ab 160mm Tiefe, Set = 2 Stück
1 Stück	UT21D	Abfangschiene, univers, für zusätzl. Versteifung von univers Tragschienen 1000mm
1 Satz	UZ20T6	Abschottung, universN, für Sammelschienenenträger 60mm, zum seitlichen isolieren
8 Stück	UZ20T7	Abschottung, universN, für Sammelschienenenträger 40mm, zum seitlichen isolieren

Menge	Einheit	Artikelnummer	Bezeichnung
12 Stück	ZM11C		Sammelschiene, universZ, CU 12x5mm, 1--feld
3 Stück	ZM13C		Sammelschiene, universZ, CU 12x5mm, 3--feld