


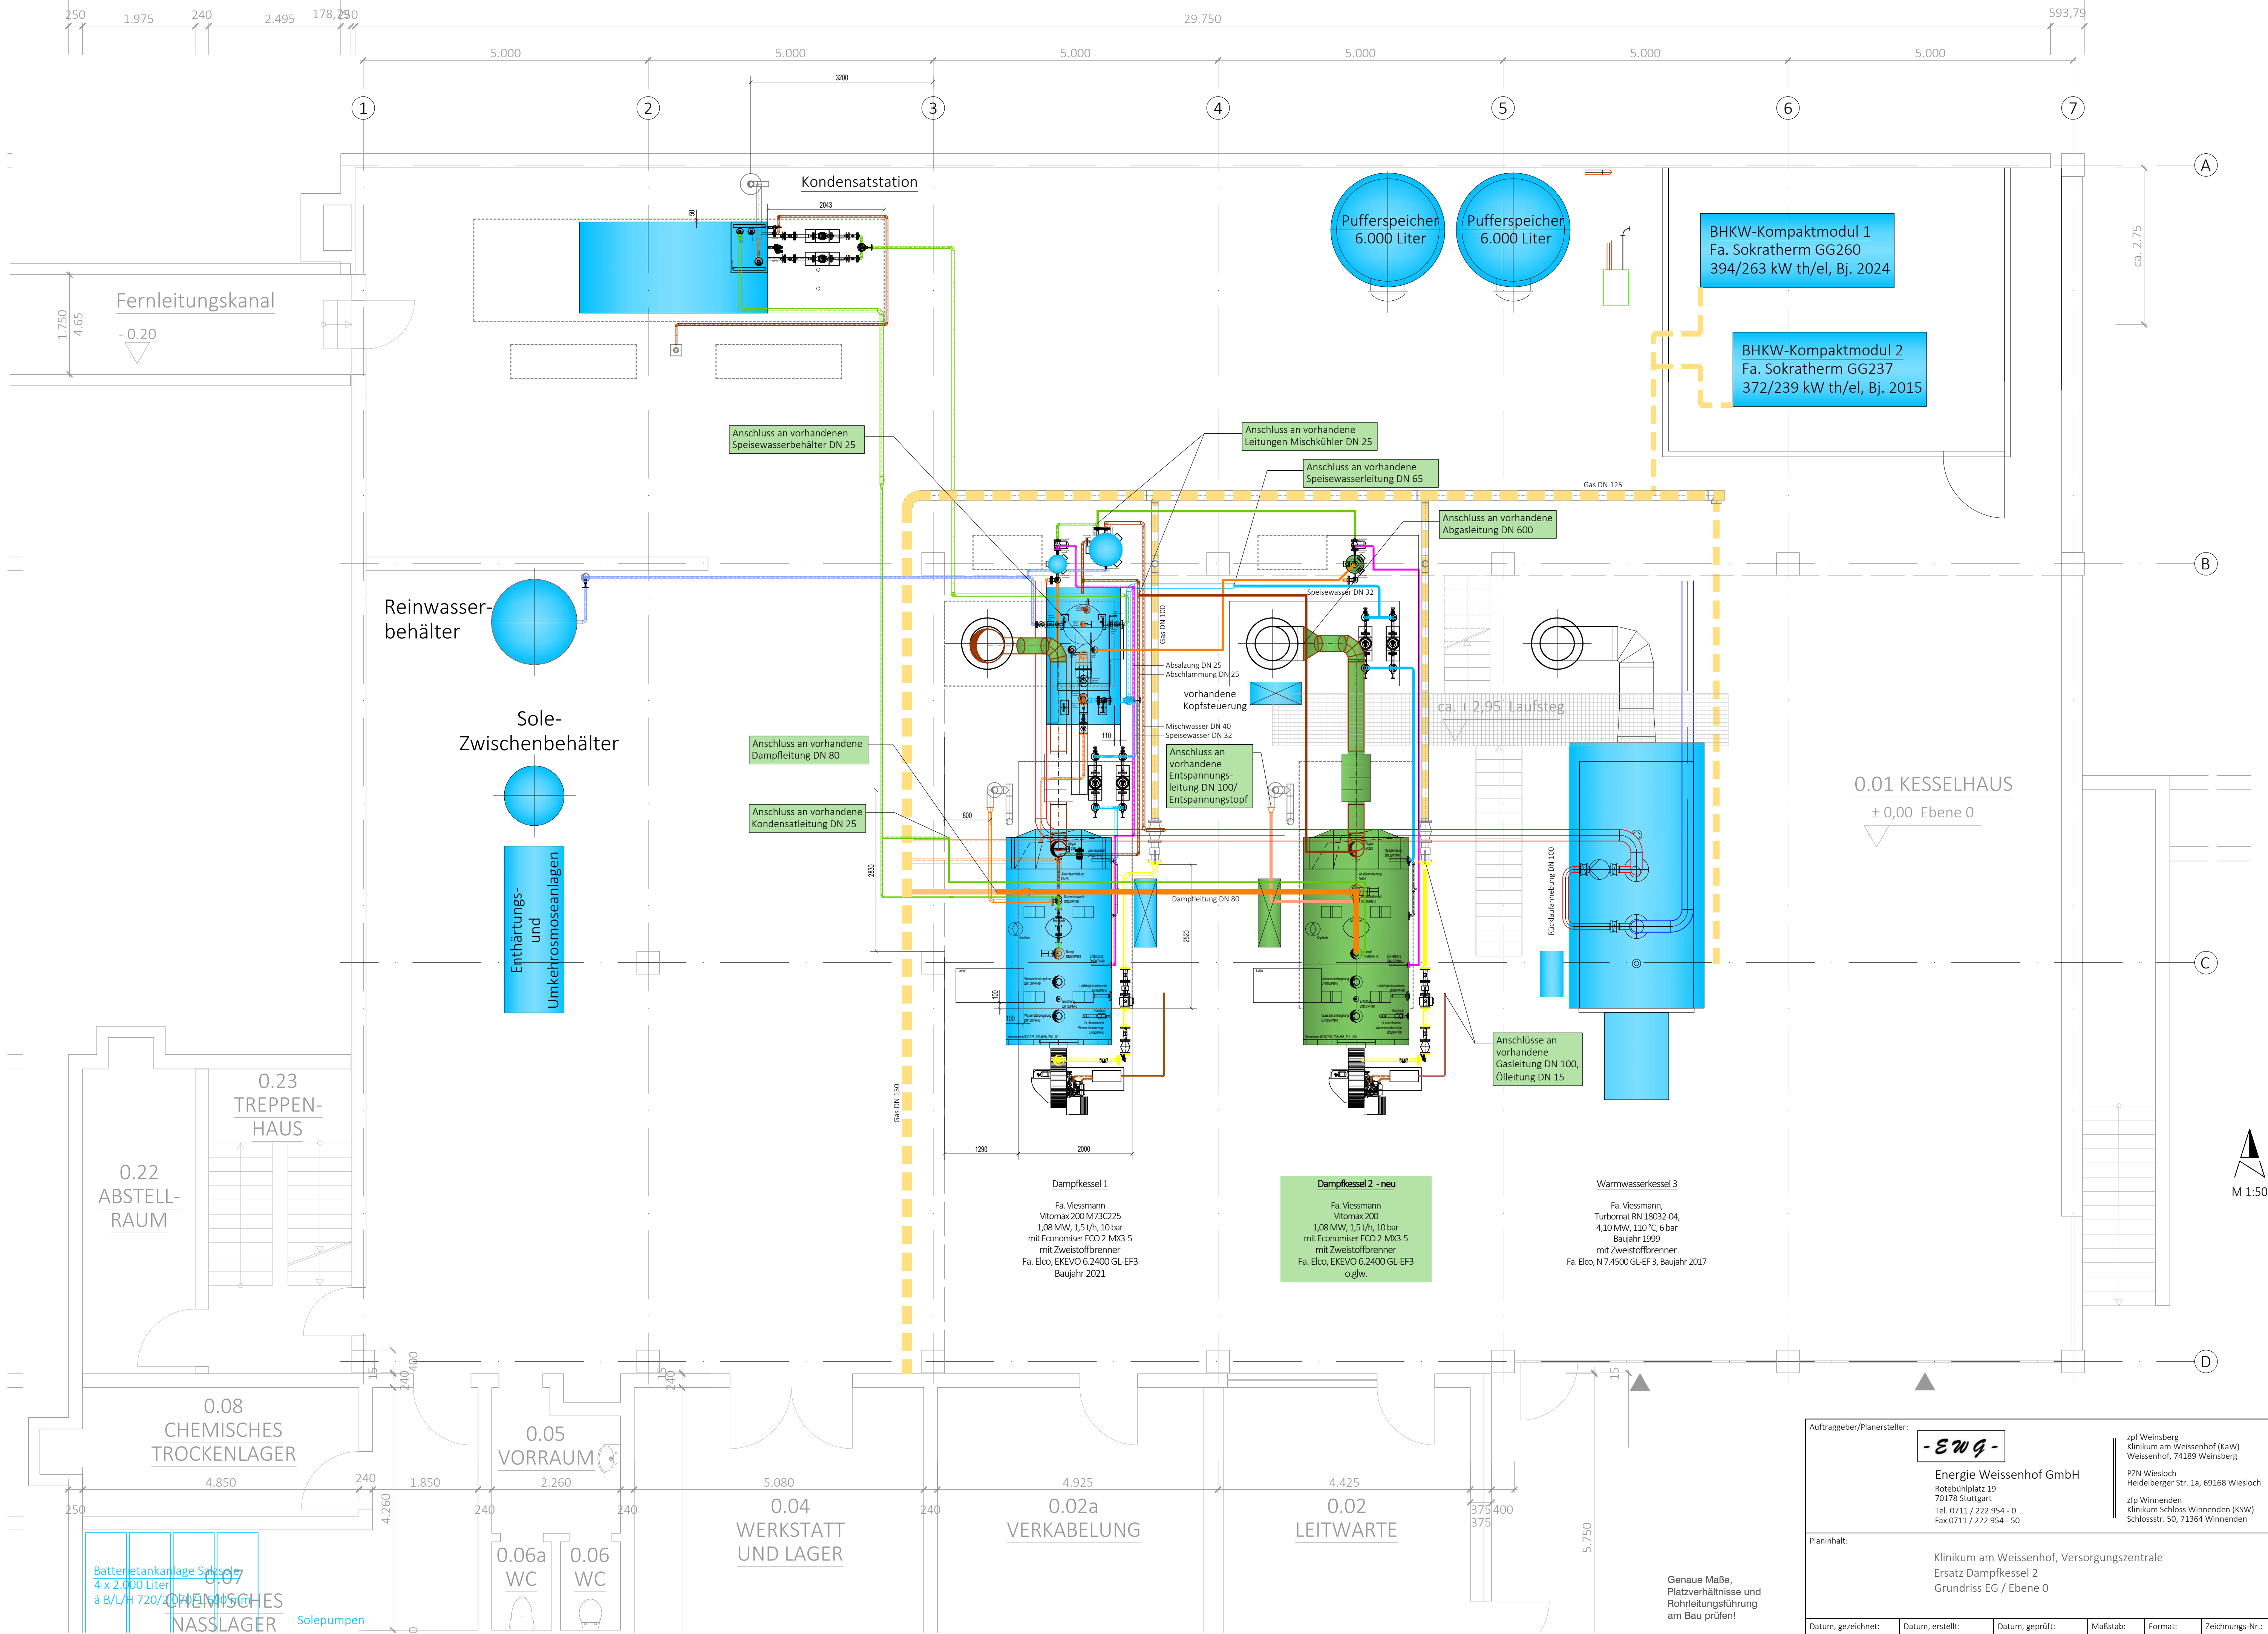

Auftraggeber/Planersteller:		-EWG-		zpf Weinsberg Klinikum am Weissenhof (KaW) Weissenhof, 74189 Weinsberg	
Energie Weissenhof GmbH		Rotebühlplatz 19 70178 Stuttgart Tel. 0711 / 222 954 - 0 Fax 0711 / 222 954 - 50		PZN Wiesloch Heidelberger Str. 1a, 69168 Wiesloch zfp Winnenden Klinikum Schloss Winnenden (KSW) Schlossstr. 50, 71364 Winnenden	
Planinhalt:		Klinikum am Weissenhof, Versorgungszentrale Ersatz Dampfkessel 2 Grundriss EG / Ebene 0			
Datum, gezeichnet:	Datum, erstellt:	Datum, geprüft:	Maßstab:	Format:	Zeichnungs-Nr.:
	ba, 27.07.2026		1 : 50	A1	VA335-26_G01_A1
Index:					